



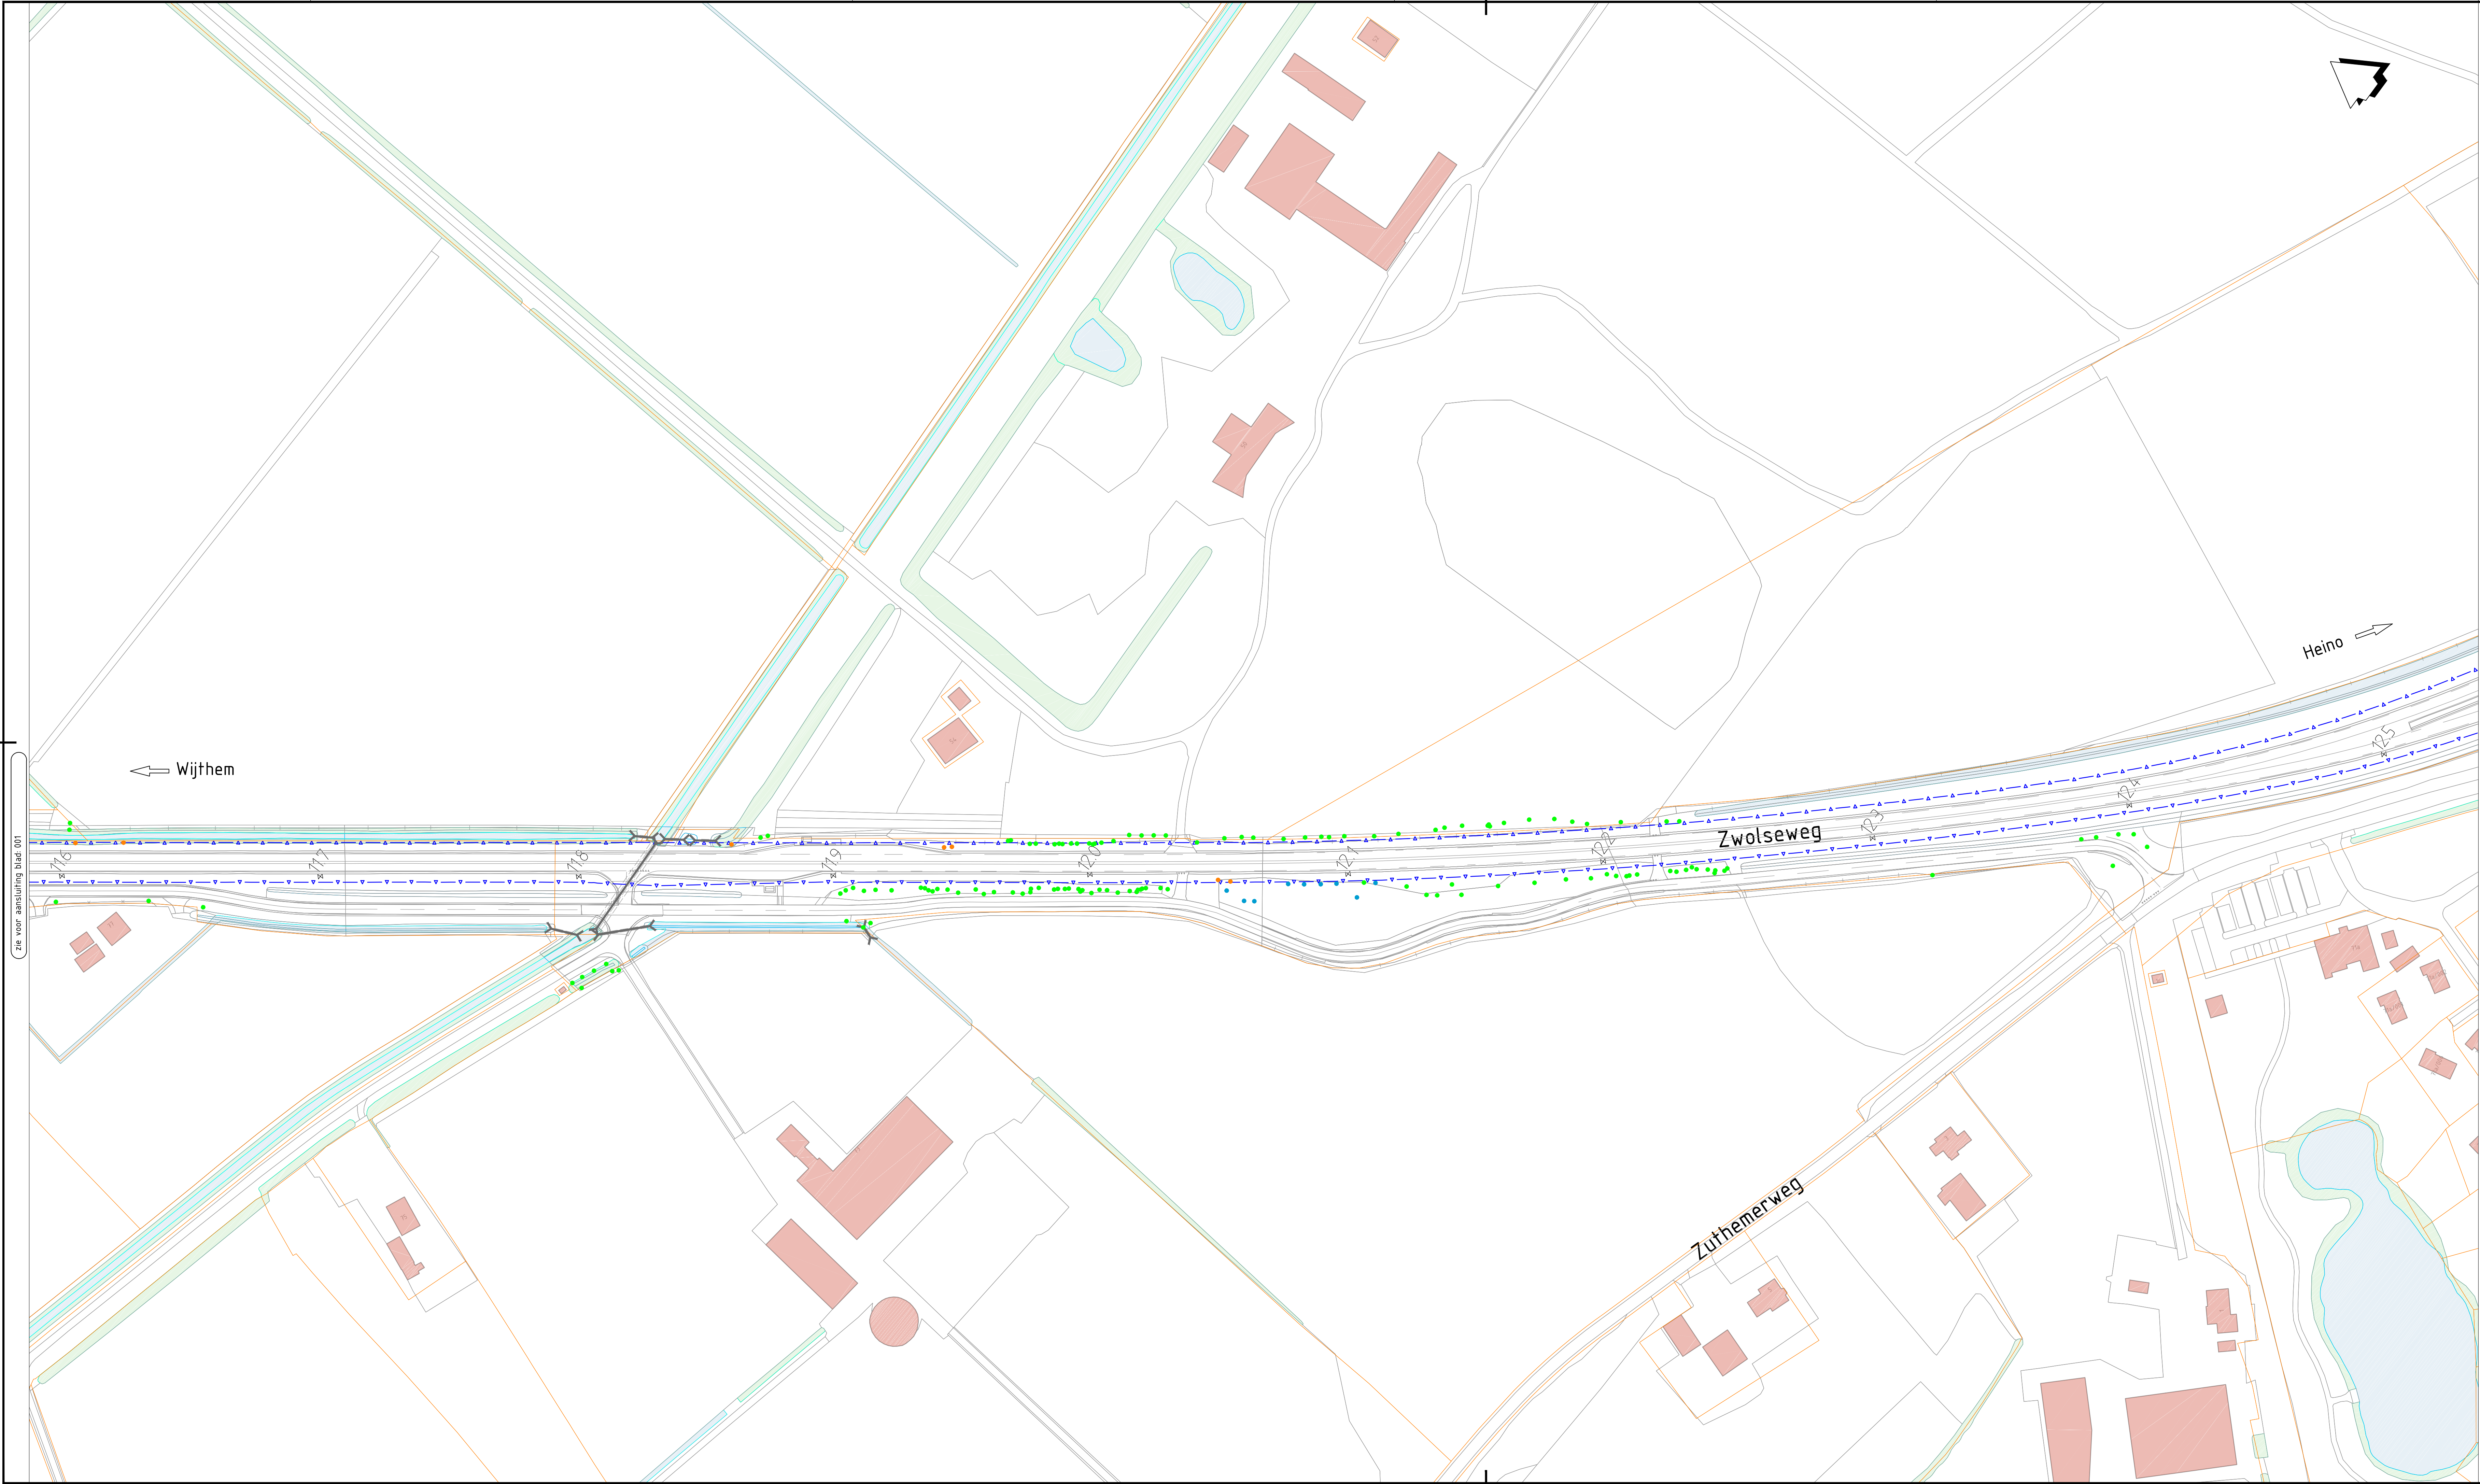

Legenda			
	Bestaande situatie		Te verwijderen doorsteek
	Hectometrerling		Te verwijderen illegale doorsteek
	Randverharding met grasbeton		Te kappen boom tgv ontwerp
	Asfalt rijbaan/fietspad		Te kappen boom tgv obstakelvrijzone (4.5m)
	Verhoogde (midden)geleider		Bestaande boom
	Nieuwe watergang		Te kappen boom (kwaliteit)
	Gemeentegrens		Bestaande te behouden duiker
	Kadastergrens		Nieuwe duiker
	Projectgrens		Lichtmast
	Hoog		
	Bestaande wandelroute		
	Nieuwe wandelroute		
	Goot met RWS banden		

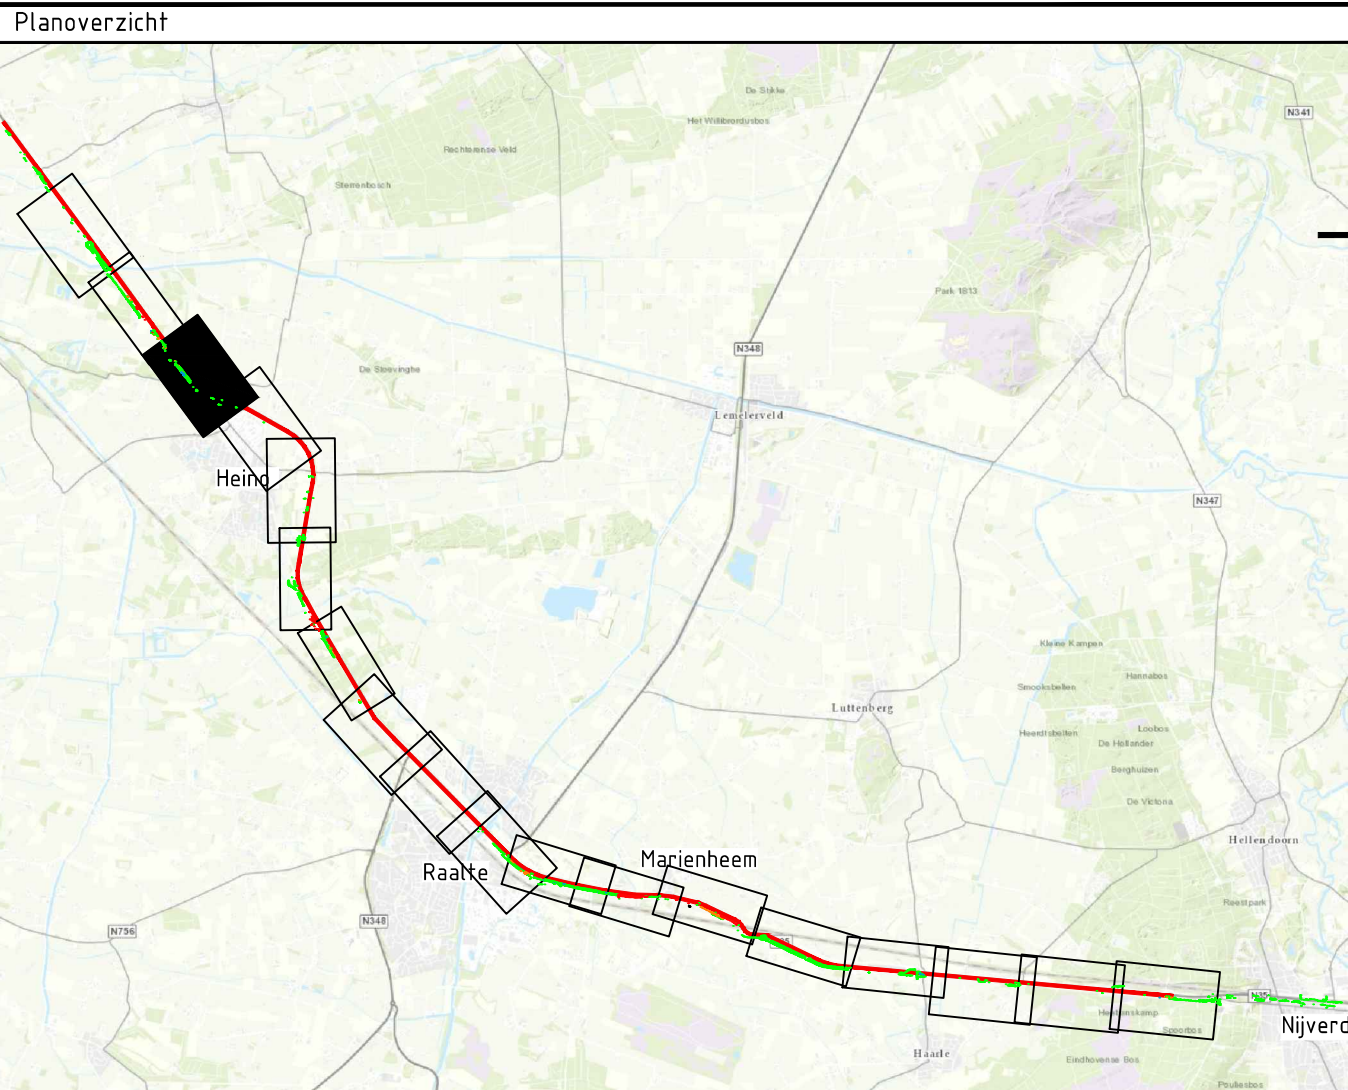

1	2	3	4
Versie	Omschrijving	Get.	Con.
Versie	Omschrijving	Get.	Con.
H	Datum: 11-06-2019	Get.: van Os	Con.: J.P. Smid

Opdrachtgever

Contact

Advies- en Ingenieursorganisatie

Contact

Project

Planuitwerking N35 Wijthmen-Nijverdal

Projectnummer : D03071.000259

Fase : VoorOntwerp 1.3

Onderwerp : Ontwerp M9V2 / M10V2

Deeltraject Heino Noord

Metreering 11.6 t/m 12.8

Objectnummer : S.02

Objectnaam :

Schaal : 1:1000

Bladnummer : 2 van 2

Status : Concept

Tekeningnummer : N35WN-V0-WE-S.02-BBD-003-P-001

Versie : H