


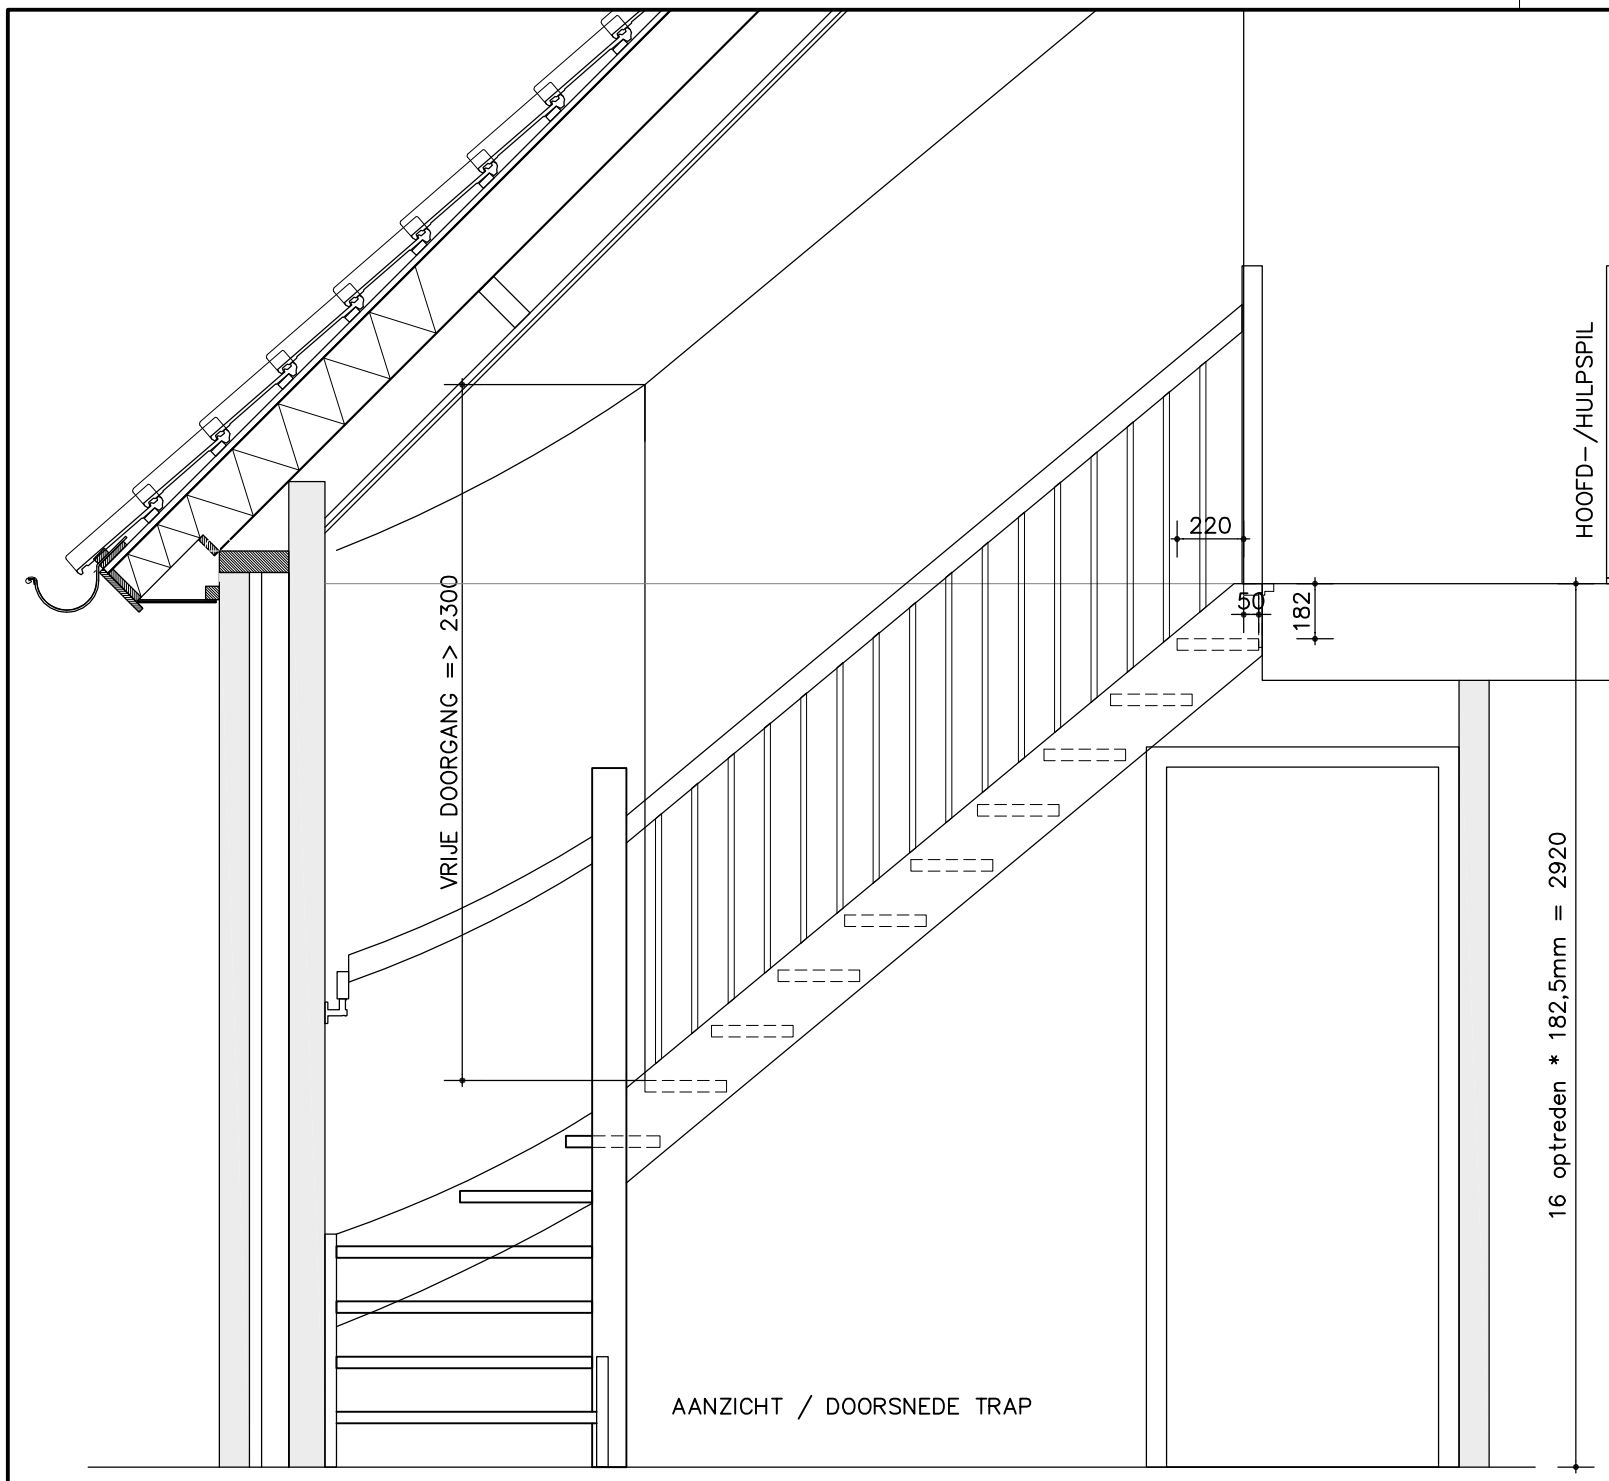


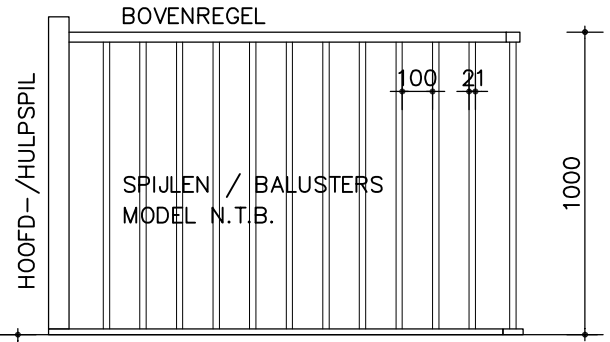

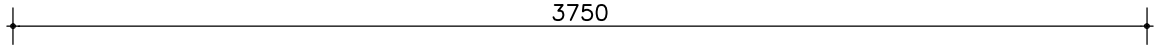

PLATTEGROND TRAP WONING

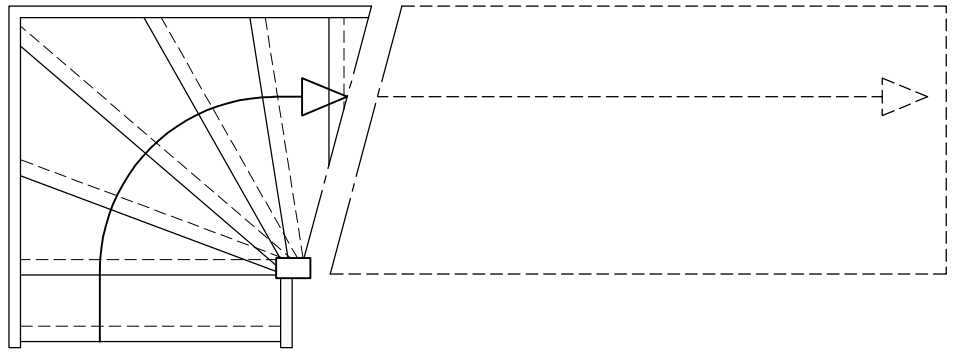

Trap gegevens conform § 2.5.1. Bouwbesluit (Nieuwbouw)

- minimale breedte traptrede 800 mm.
- minimale vrije hoogte boven trap 2300 mm.
- een trap overbrugt een hoogteverschil van niet meer dan 4000 mm.
- maximale optrede 188 mm.
- minimale aantrede ter plaatse van de klimlijn, gemeten loodrecht op de voorkant van de trede 220 mm.
- minimale tredebreedte van het tredevlak, gemeten loodrecht op de voorkant van dat vlak 50 mm.
- maximale spijlafstand 100 mm.
- minimale hoogte leuning 800 mm.
- maximale hoogte leuning 1000 mm.
- balusters hebben een minimale hoogte van 1000 mm en geen opstapmogelijkheid tussen 200 mm+ en 700 mm+ het betreffende loopvlak.
- tussenruimte spijlen maximaal 100 mm.
- afstand tussen afscheiding en vloer horizontaal gemeten maximaal 50 mm.

LOCIS ADVISEURS
Borchgraven 2.5
7051 CW Varsseveld
Tel: 0315 - 82 01 00
Internet: www.locisadviseurs.nl

Projectomschrijving: Nieuwbouw vrijstaande bedrijfswoning		Datum:	23-07-2020
		Wijzigingsdatum 1:	
		Wijzigingsdatum 2:	
Fase: indienen	Onderwerp: Traptekening	Wijzigingsdatum 3:	
		Wijzigingsdatum 4:	
Locatie: Bosweg 7121 KP Aalten		Schaal:	1:25
		Adviseur / tekenaar:	JT / BL
Opdrachtgever: Haartseweg 7121 KZ Aalten		Formaat: A3	
		Tekeningnummer: 20-1729 - T01	

Deze tekening mag alleen vermenigvuldigd en/of aan derden verstrekt worden met toestemming van Locis Adviseurs.