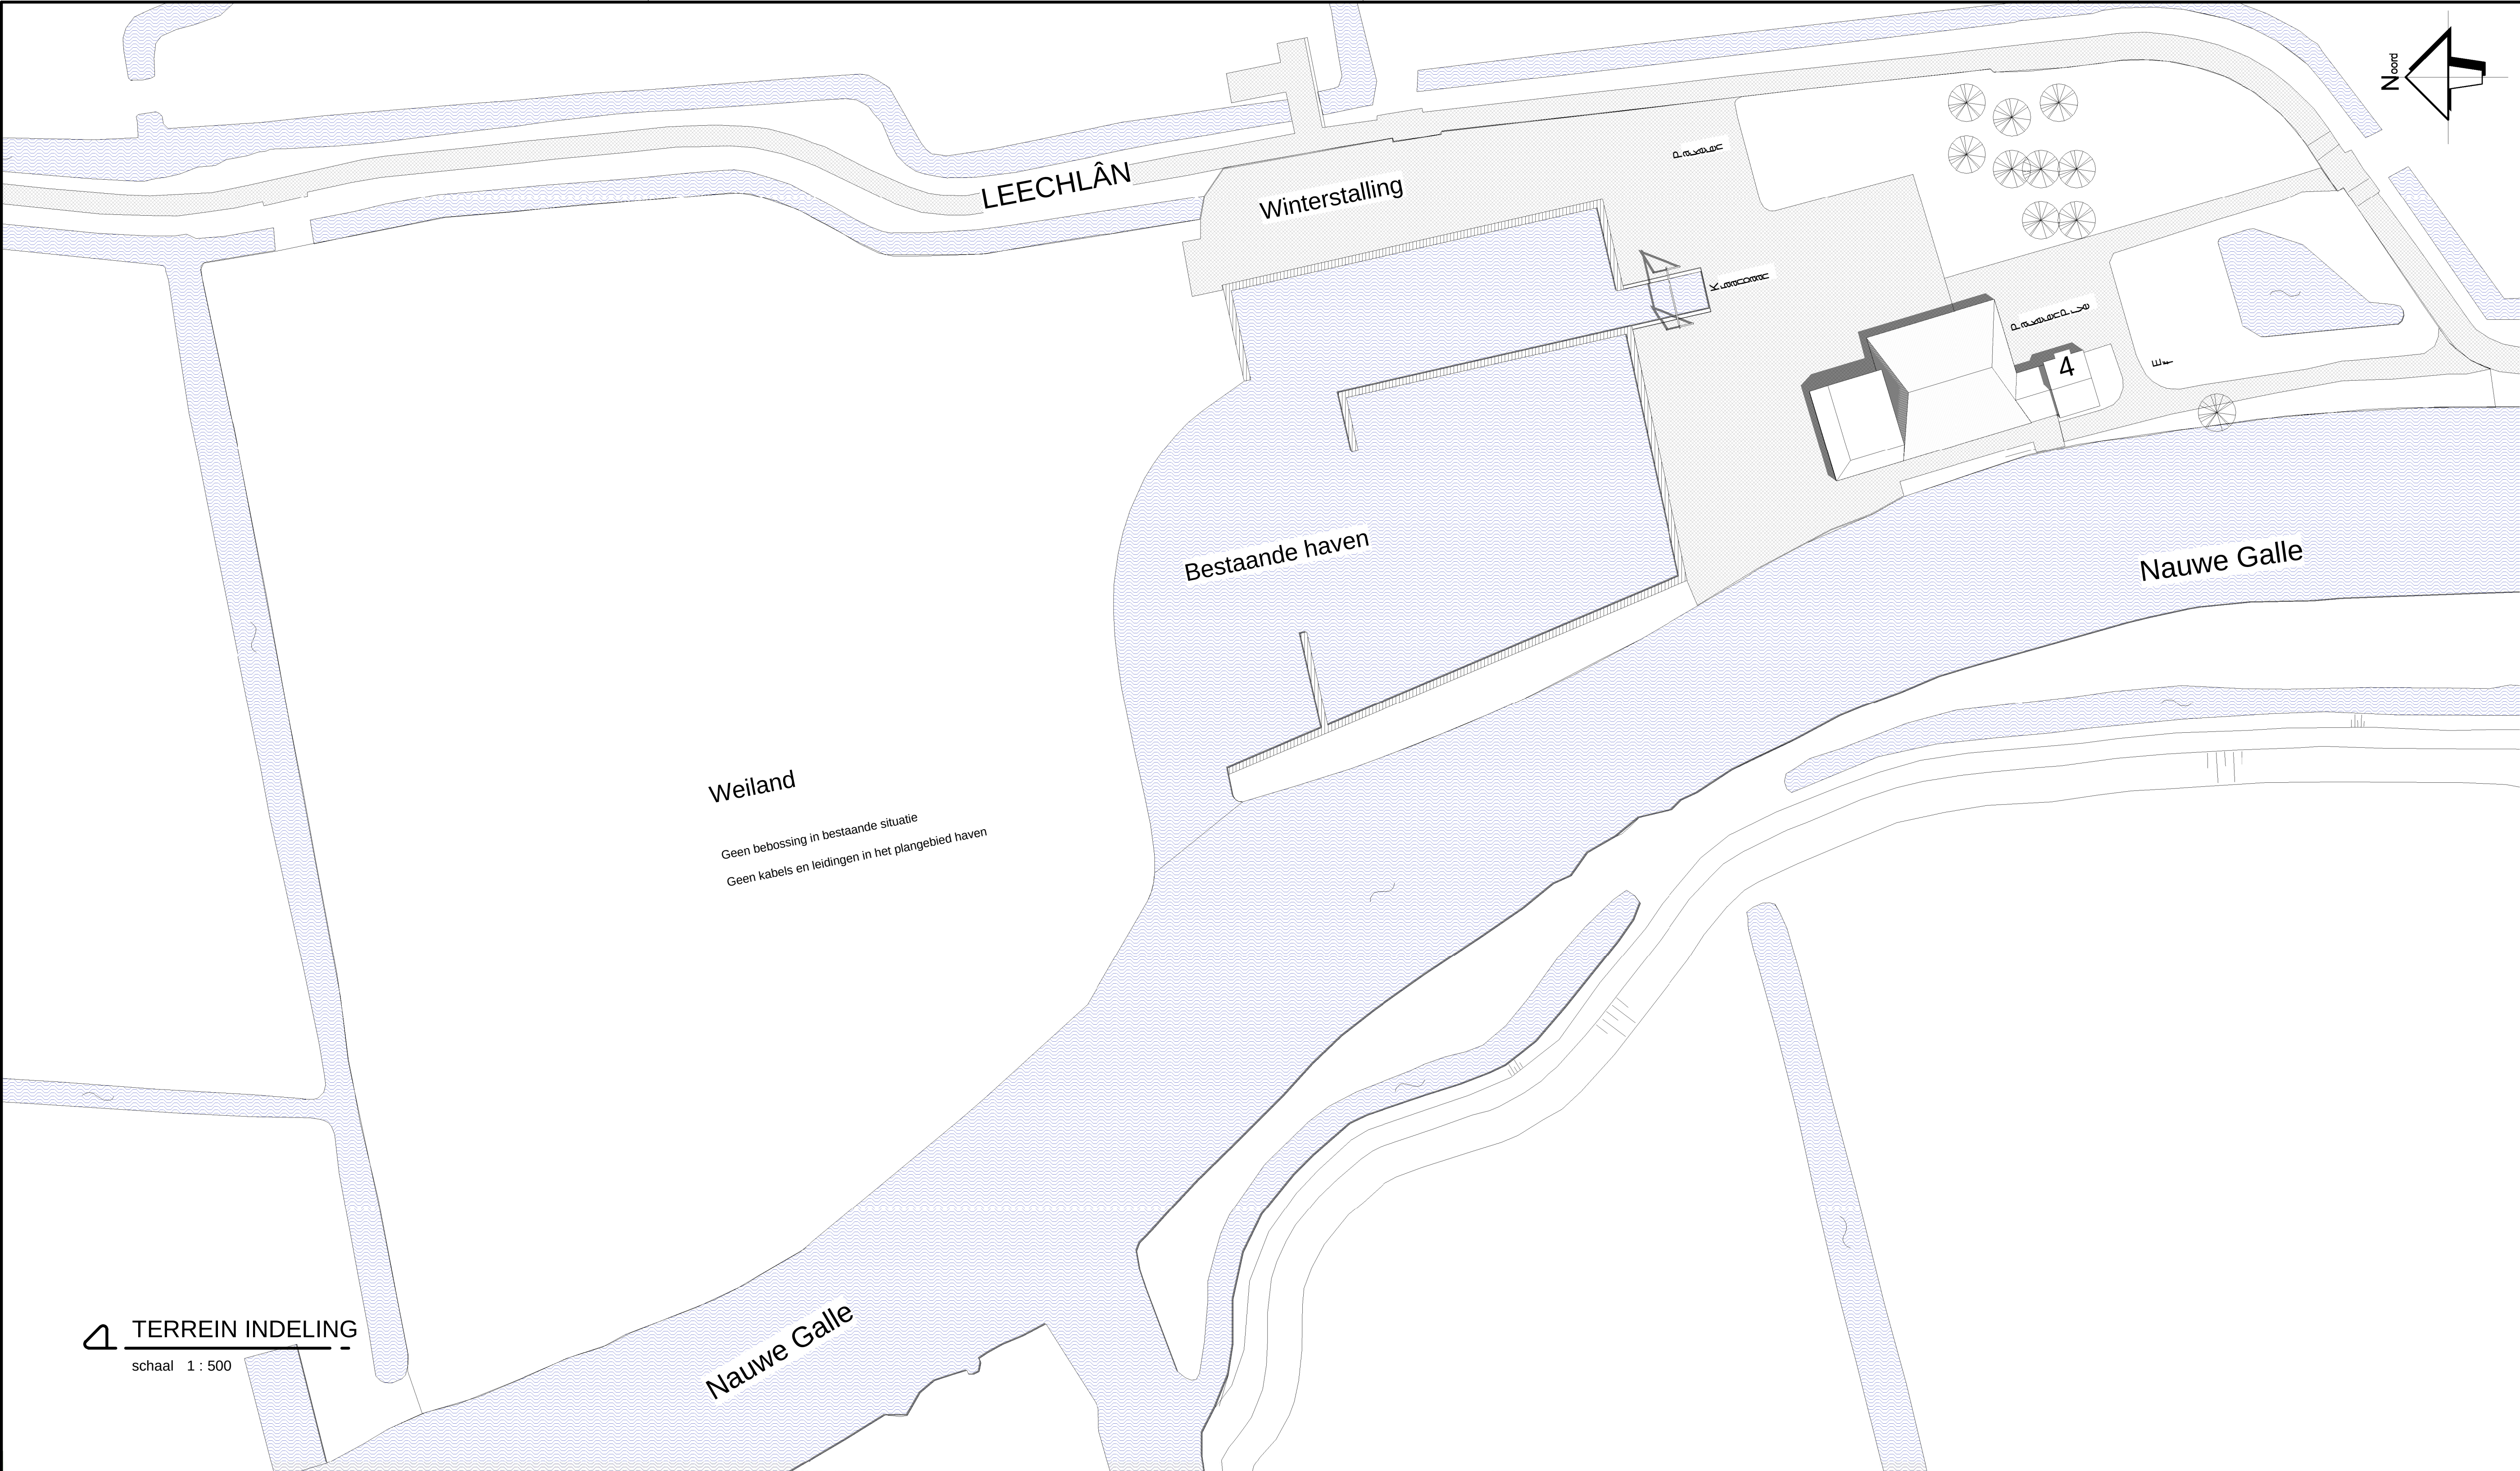


BESTAANDE SITUATIE

A3
BOUWADVIES
2016-042 Best-01a

De Mounder 8
9005 RL WERGEA
Tel/Fax 058-2553132
Mob. 06-53362587
info@a3bouwadvies.nl

Opdr.g: F. TALSMAN
Adres: It Leechlân 4
9001 ZH GROU

Get:	A3
Schaal:	1:500
Formaat:	A1
Datum:	10-09-2018
Rev. A	23-11-2018
Rev. B	
Rev. C	
Rev. D	

Werk: **UITBREIDING HAVEN
IT LEECHLÂN
AAN IT LEECHLÂN 4 ,
9001 ZH GROU**

Onderdeel: **BESTEK TEKENING**