


Rijksweg

Kanistraat perceel

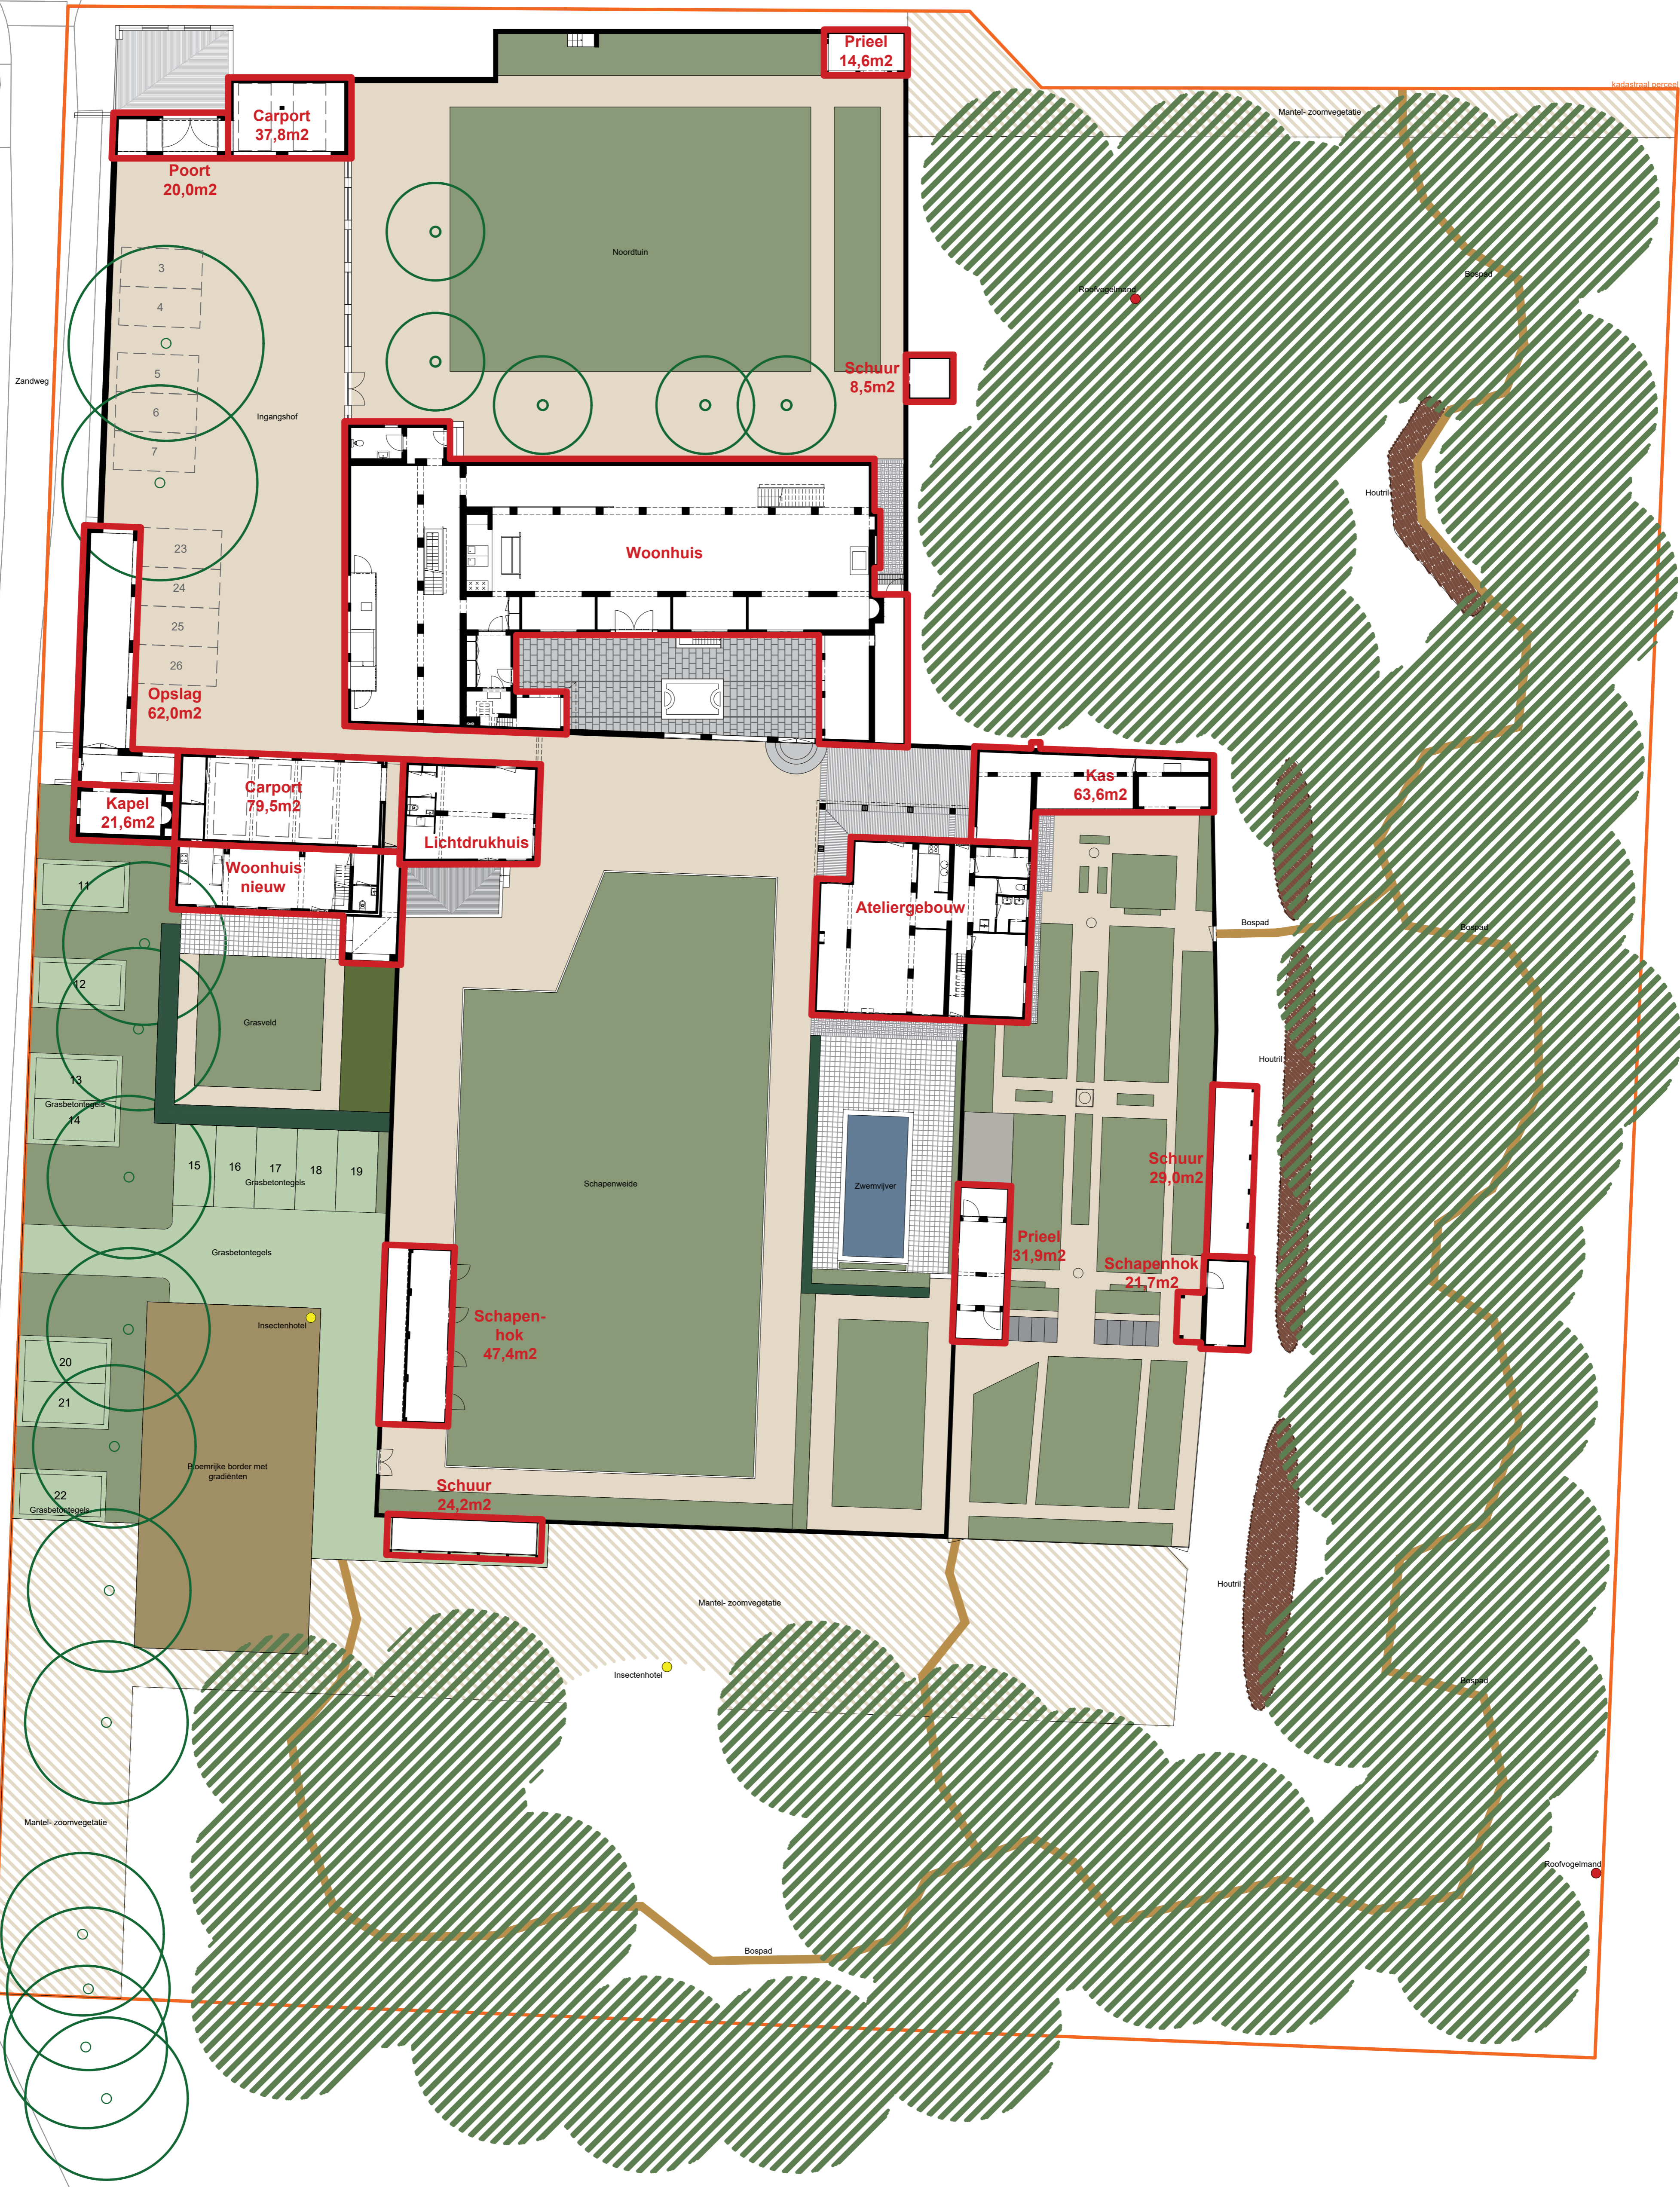

Carport
37,8m²

Poort
20,0m²

Prieel
14,6m²

Schuur
8,5m²

Opslag
62,0m²

Kapel
21,6m²

Carport
79,5m²

Woonhuis
nieuw

Lichtdrukhuys

Woonhuis

Ateliergebouw

Kas
63,6m²

Schuur
29,0m²

Prieel
31,9m²

Schaphok
21,7m²

Schaphok
47,4m²

Schuur
24,2m²

Insectenhotel

Roofvogelmand

Zandweg

Noordtuin

Inganghof

23

24

25

26

11

12

13

14

20

21

22

Mantel-zoornvegetatie

Schapenweide

Zwemvijver

Mantel-zoornvegetatie

Bospad

Mantel-zoornvegetatie

Roofvogelmand

Bospad

Houtriem

Bospad

Houtriem

Houtriem

Bospad

Bospad