
TREBBE

ONTWIKKELT EN BOUWT




Zonnestudie Noordermaat


18-05-2022

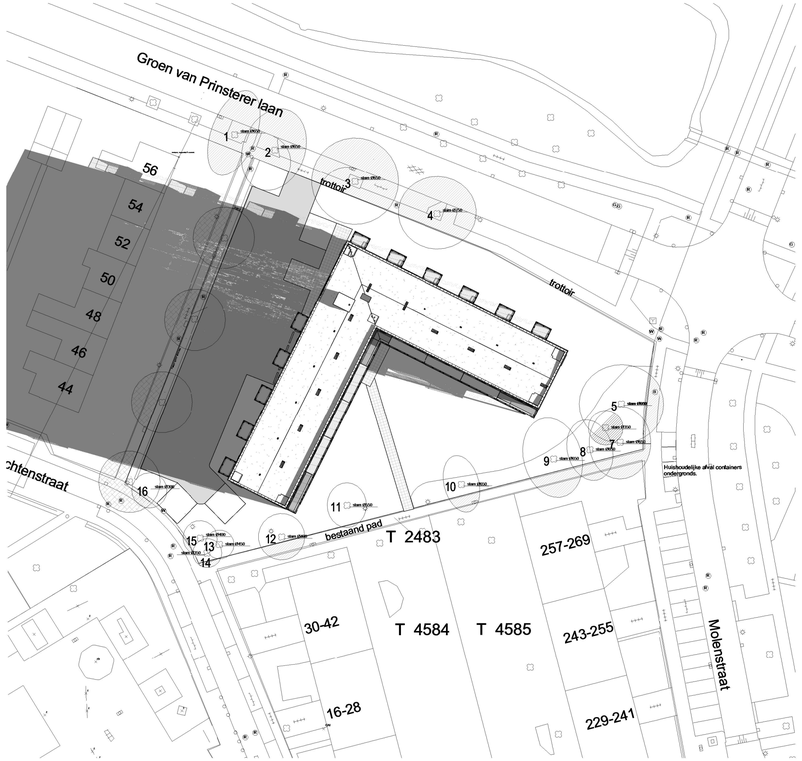

09:00 uur

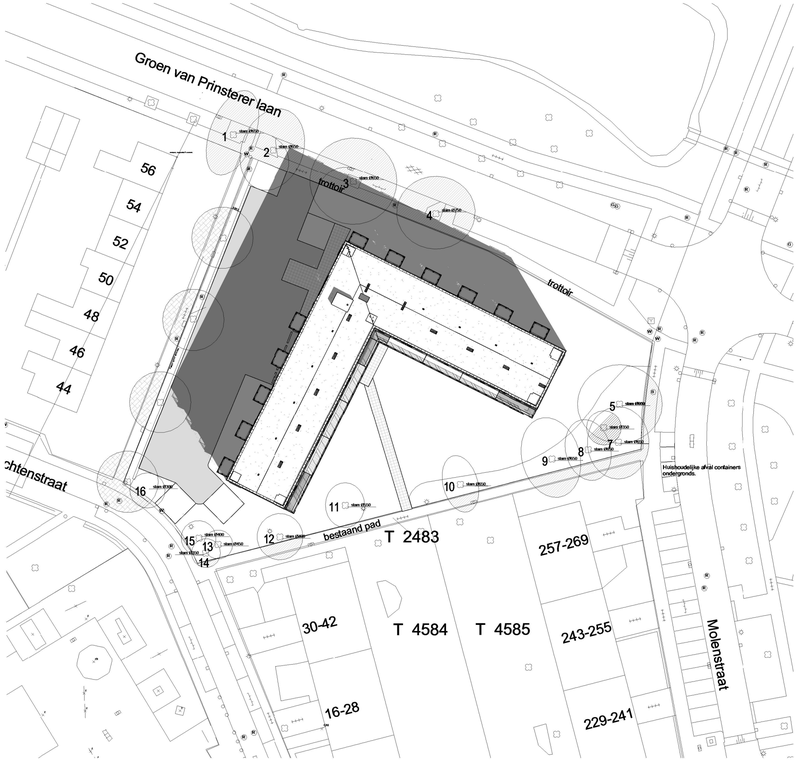

12:00 uur

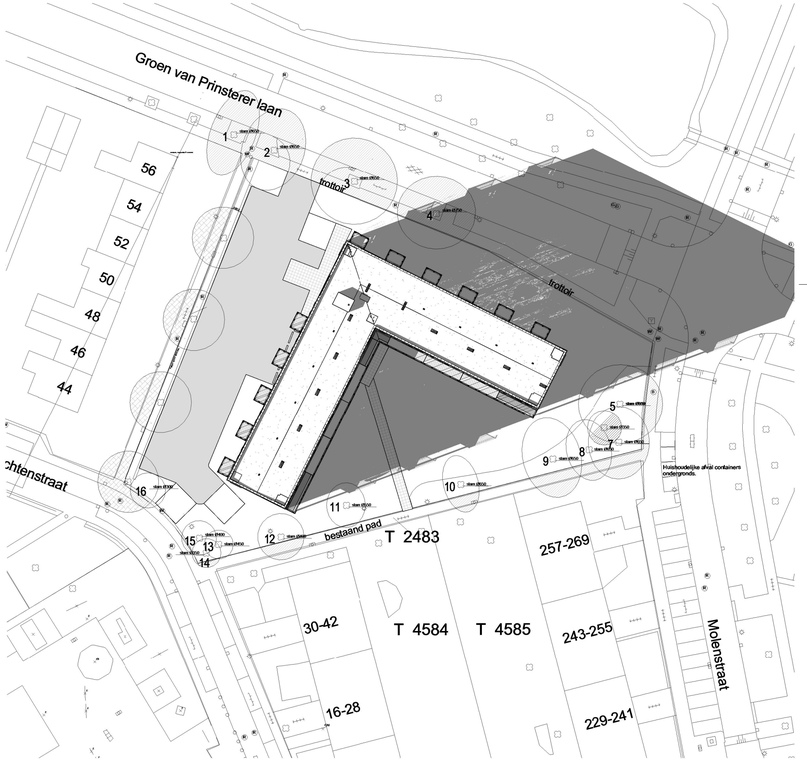

18:00 uur

Assen - 40 app. Noordermaat

Astronomische lente (21-03)

datum: 18-05-2022
wijziging:


tek.nr.: 07.101
schaal: 1:500

getekend: PJO


formaat: 891x420

Trebbe Wonen
Postbus 250
8000 AG Zwolle
telefoon 088 259 00 00


TREBBE
ONTWIKKELT EN BOUWT

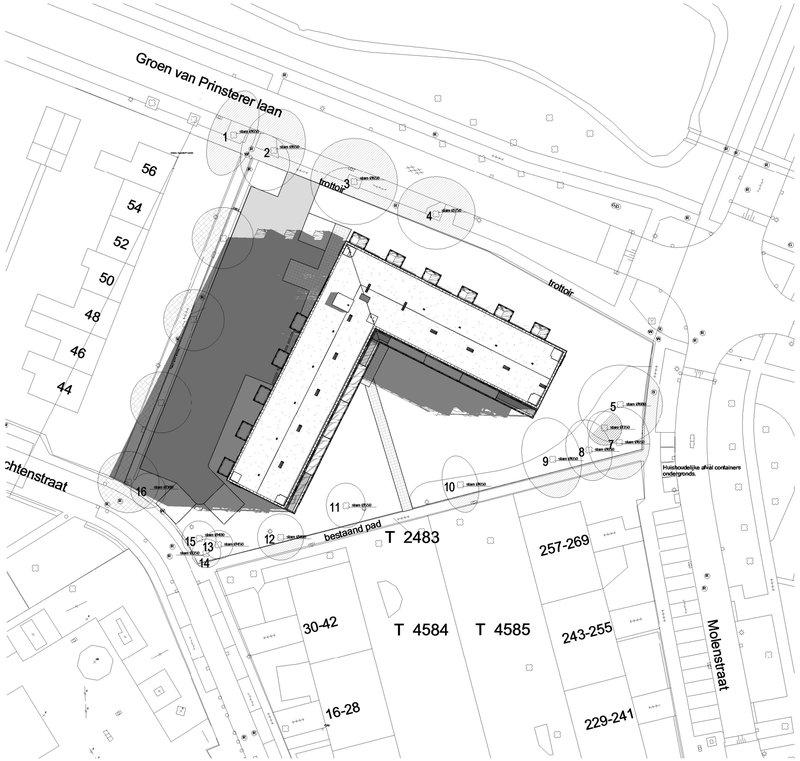

09:00 uur

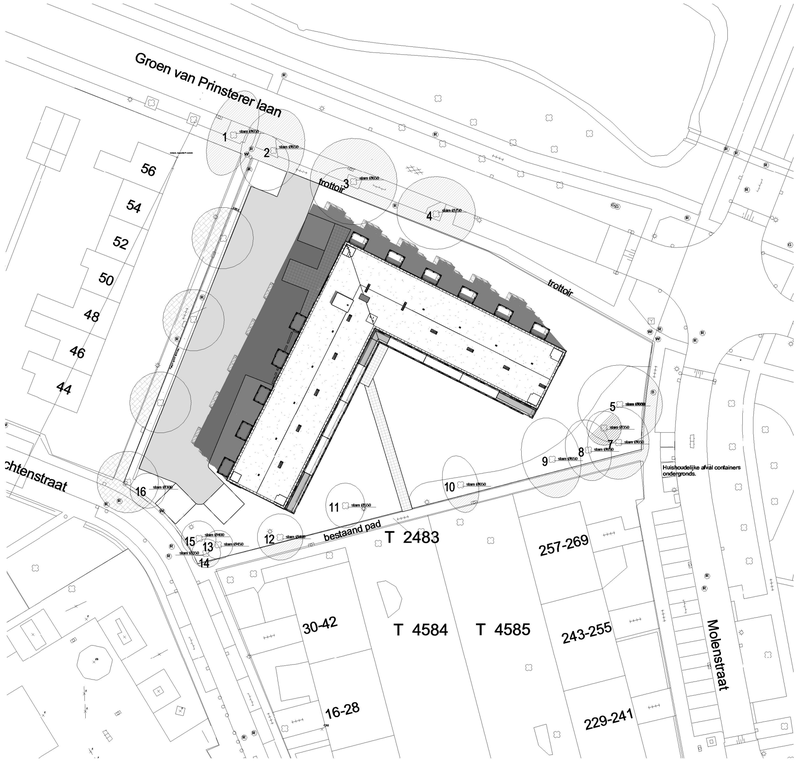

12:00 uur

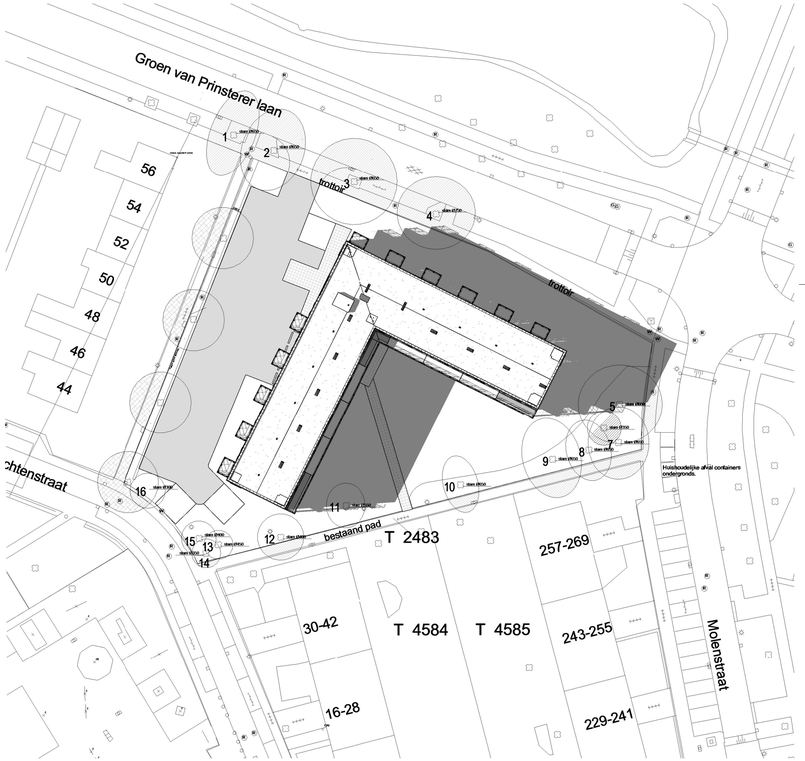

18:00 uur

Assen - 40 app. Noordermaat

Astronomische zomer (21-06)


datum: 18-05-2022
wijziging:

tek.nr.: 07.102
schaal: 1:500
formaat: 891x420

getekend: PJO

Trebbe Wonen
Postbus 250
8000 AG Zwolle
telefoon 088 259 00 00


TREBBE
ONTWIKKELT EN BOUWT

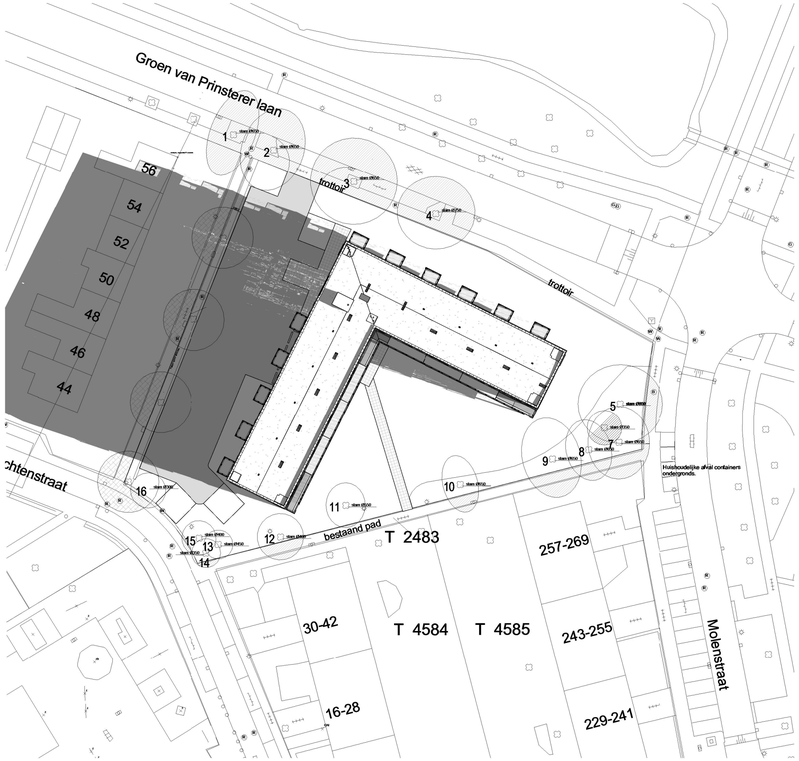

09:00 uur



12:00 uur

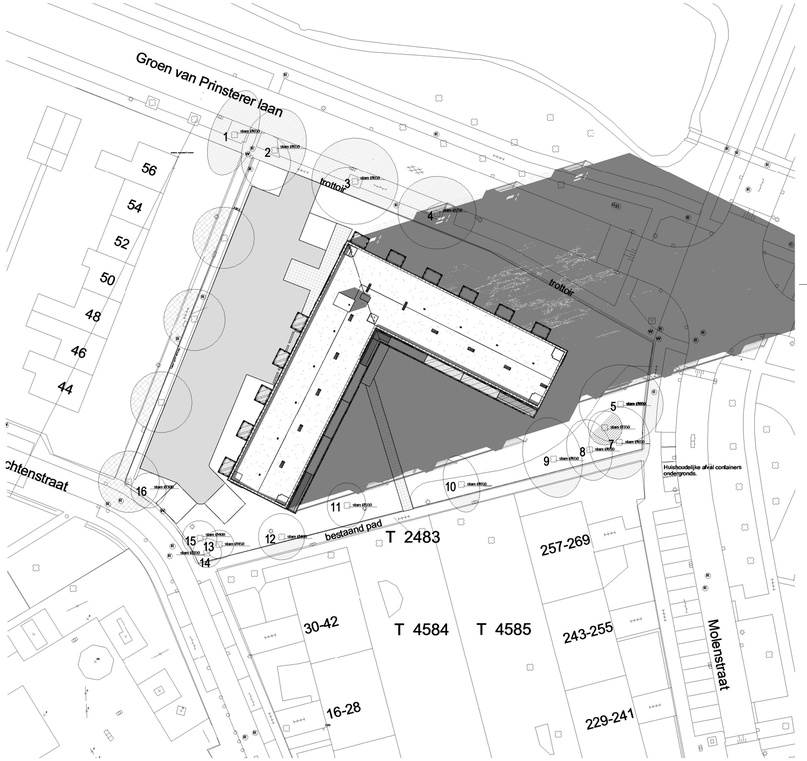

18:00 uur

Assen - 40 app. Noordermaat Bloknr.: Werknummer: 24096

Astronomische herfst (21-09)


datum: 18-05-2022
wijziging:

tek.nr.: 07.103
schaal: 1:500
formaat: 891x420

getekend: PJO

Trebbe Wonen
Postbus 250
8000 AG Zwolle
telefoon 088 259 00 00


TREBBE
ONTWIKKELT EN BOUWT

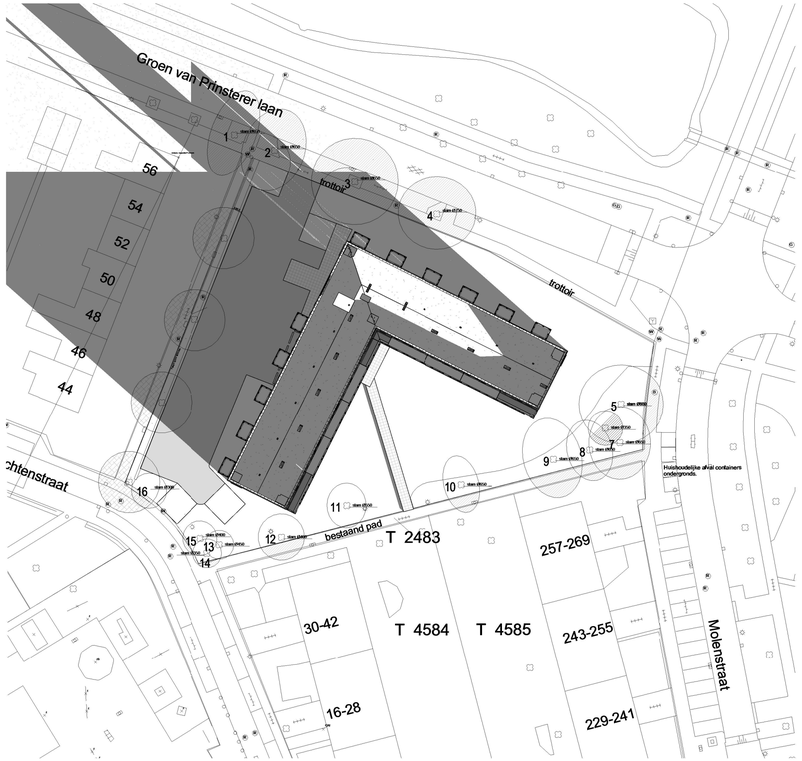

09:52 uur (zonsopkomst)



12:00 uur

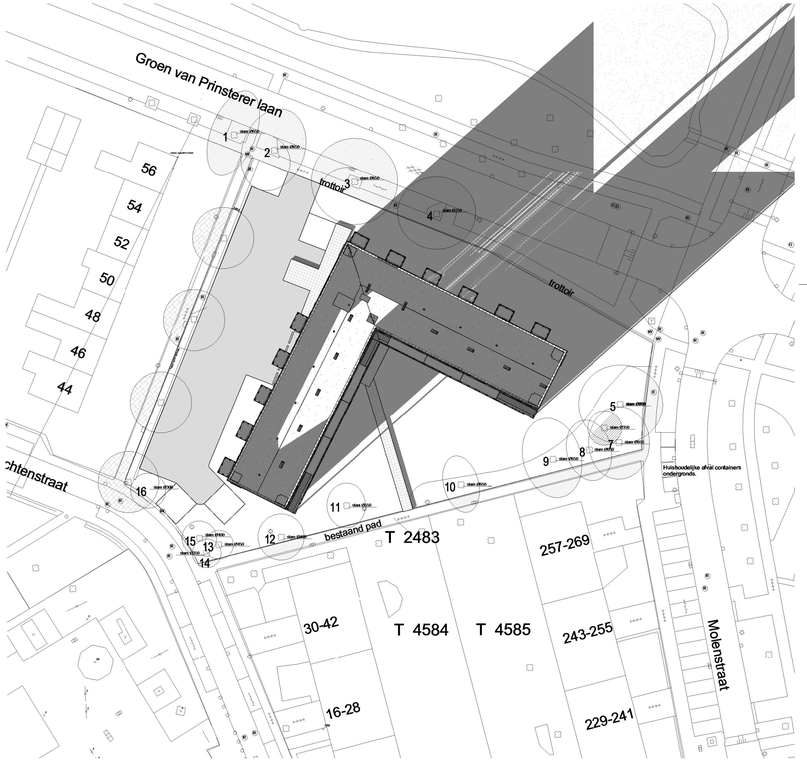

17:11 uur (zonsondergang)

Assen - 40 app. Noordermaat | Bloknr.: | Werknummer: 24096

Astronomische winter (21-12)

datum: 18-05-2022
wijziging:

tek.nr.: 07.104
schaal: 1:500
formaat: 891x420

getekend: PJO

Trebbe Wonen
Postbus 250
8000 AG Zwolle
telefoon 088 259 00 00

TREBBE
ONTWIKKELT EN BOUWT