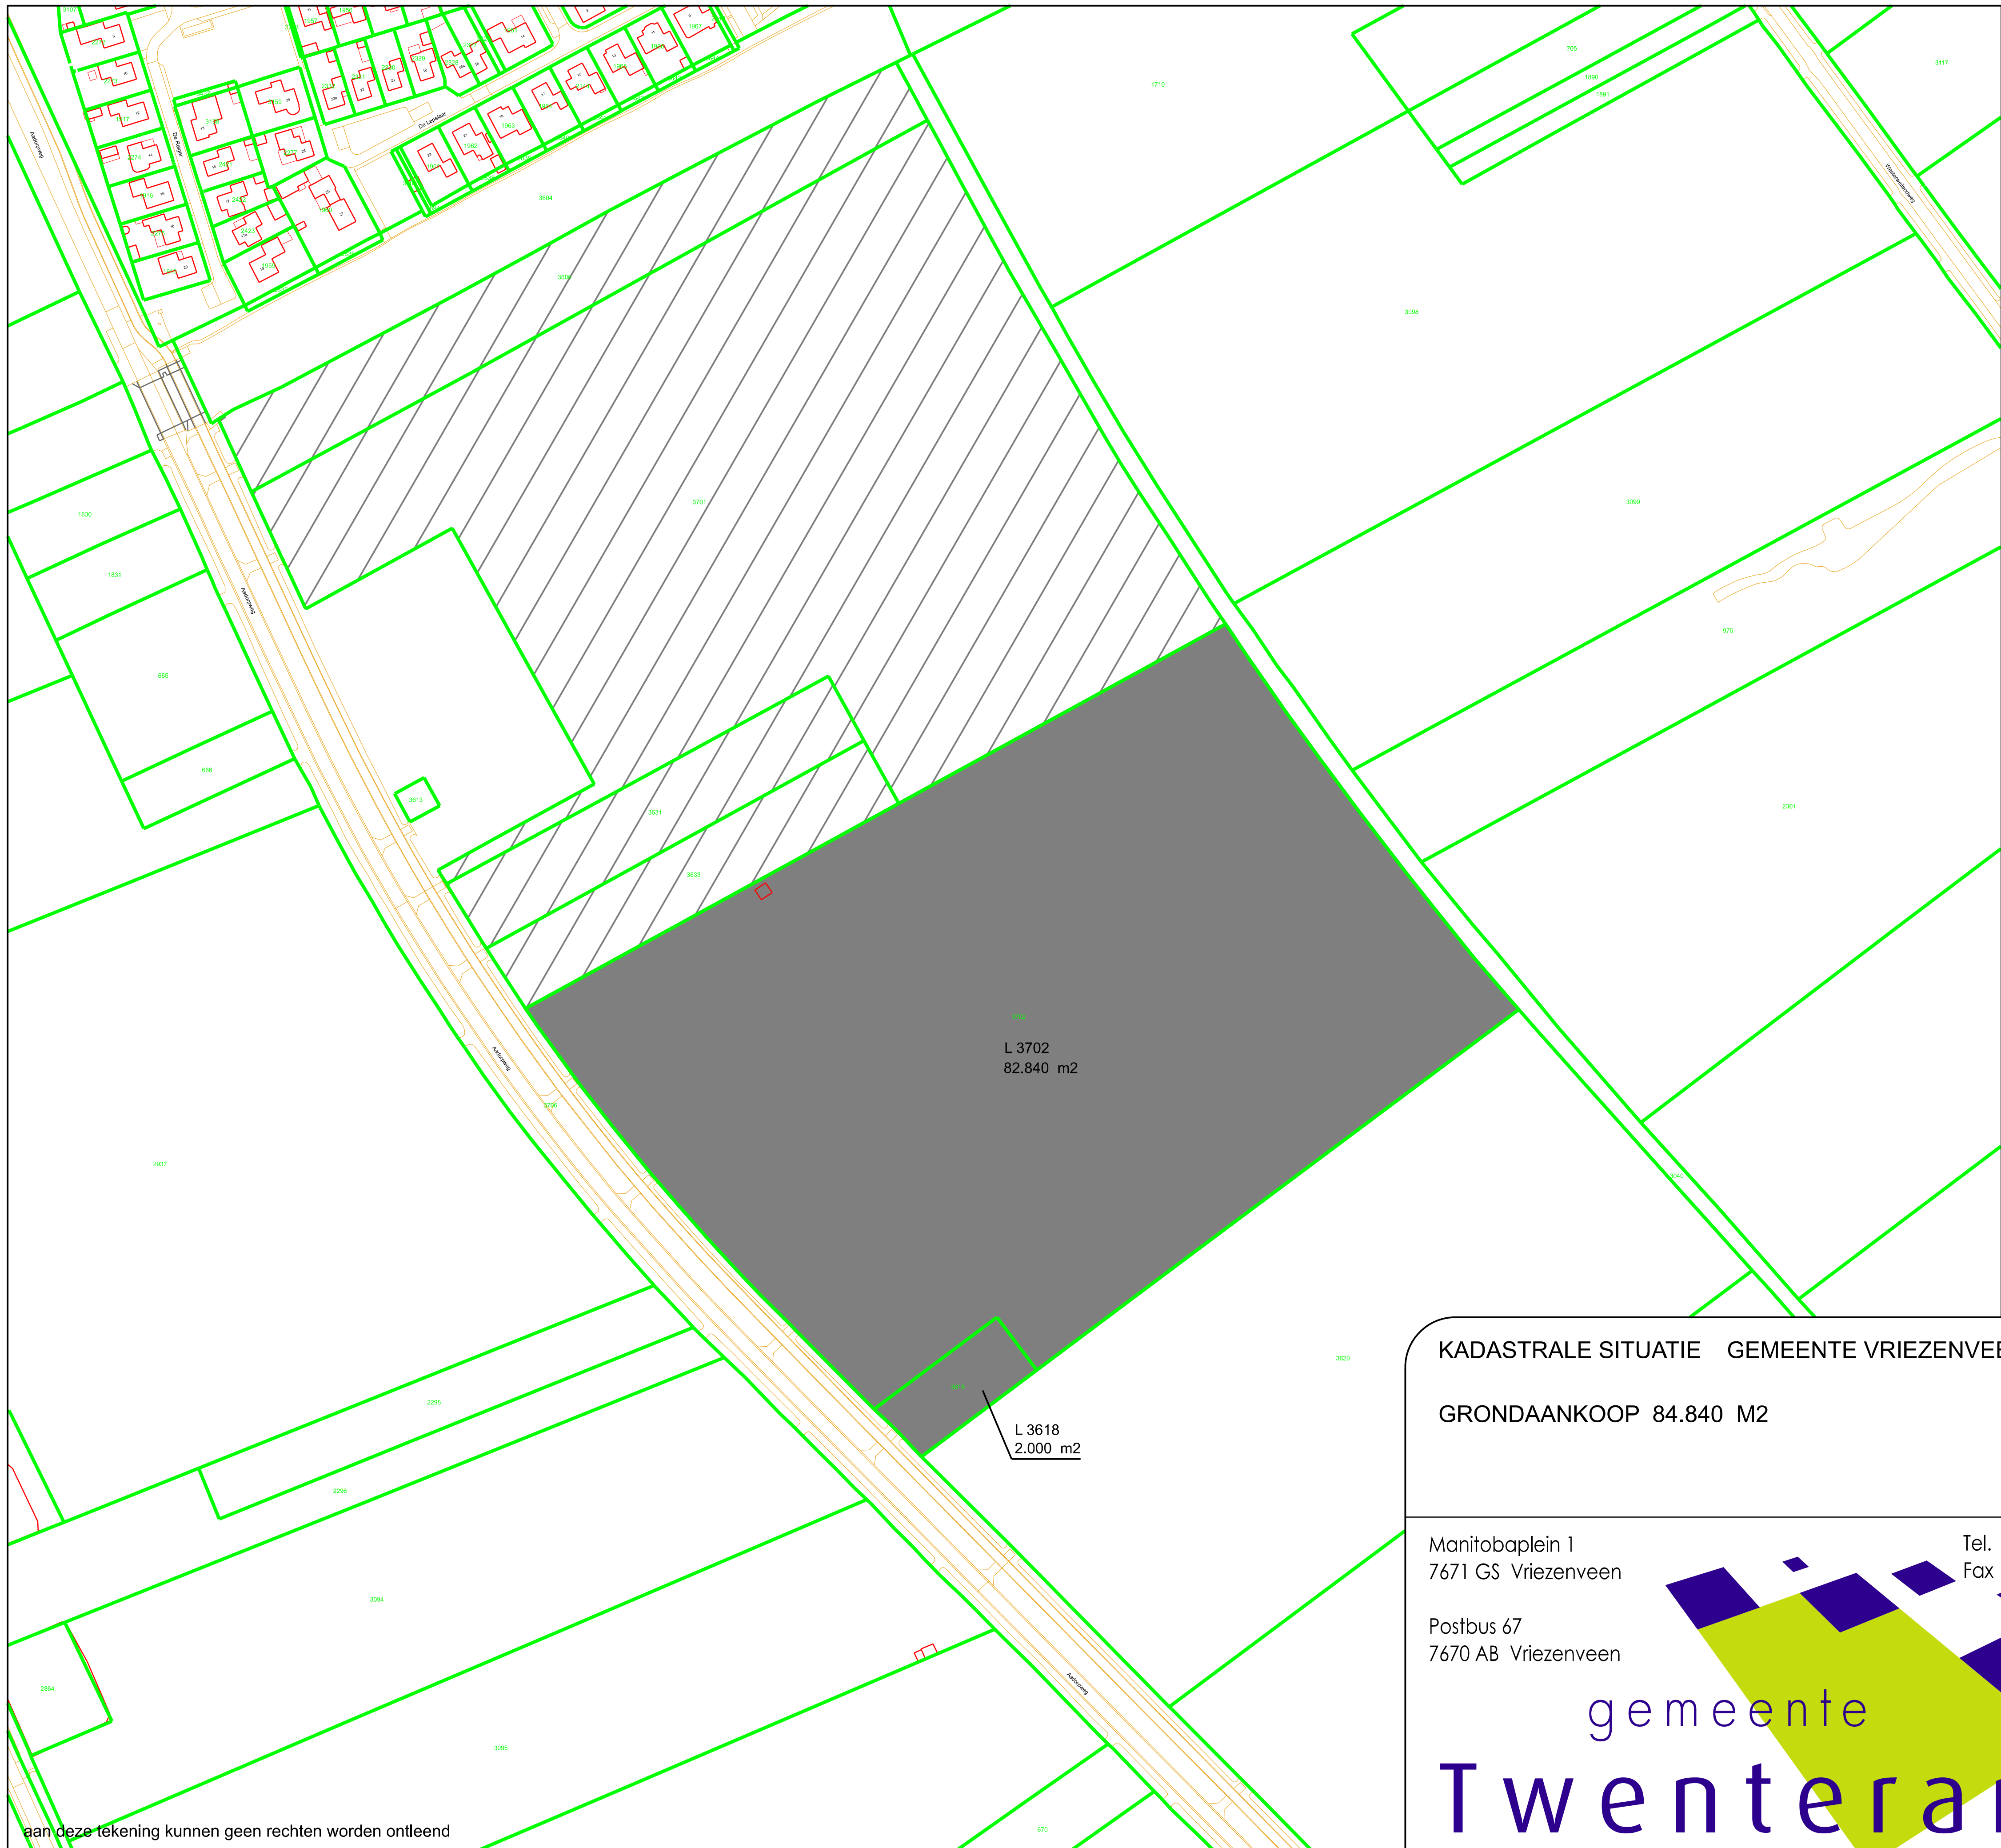


aan deze tekening kunnen geen rechten worden ontleend

Aangekochte gronden
(reeds in bezit gemeente Twenterand)

Perceel L 3618 en 3702

Oppervlakte totaal 84.840 m2

KADASTRALE SITUATIE GEMEENTE VRIEZENVEEN SECTIE L NO. 3618 en 3702

GRONDAANKOOP 84.840 M2

Manitobaplein 1
7671 GS Vriezenveen

Postbus 67
7670 AB Vriezenveen

Tel. (0546) 840 840
Fax (0546) 840 841

gemeente Twenterand

schaal	formaat	besteknummer
1:3000	A3	-
getekend		datum
AH		11-09-24
gezien		datum
-		-
gewijzigd		datum
-		-
tekeningnummer	blad	modelnaam
-	-/-	-

plotdatum: $DATE$
pad: $FILEL$