
Docnr2

GEMEENTE CATHARIJNE
SECTIE E

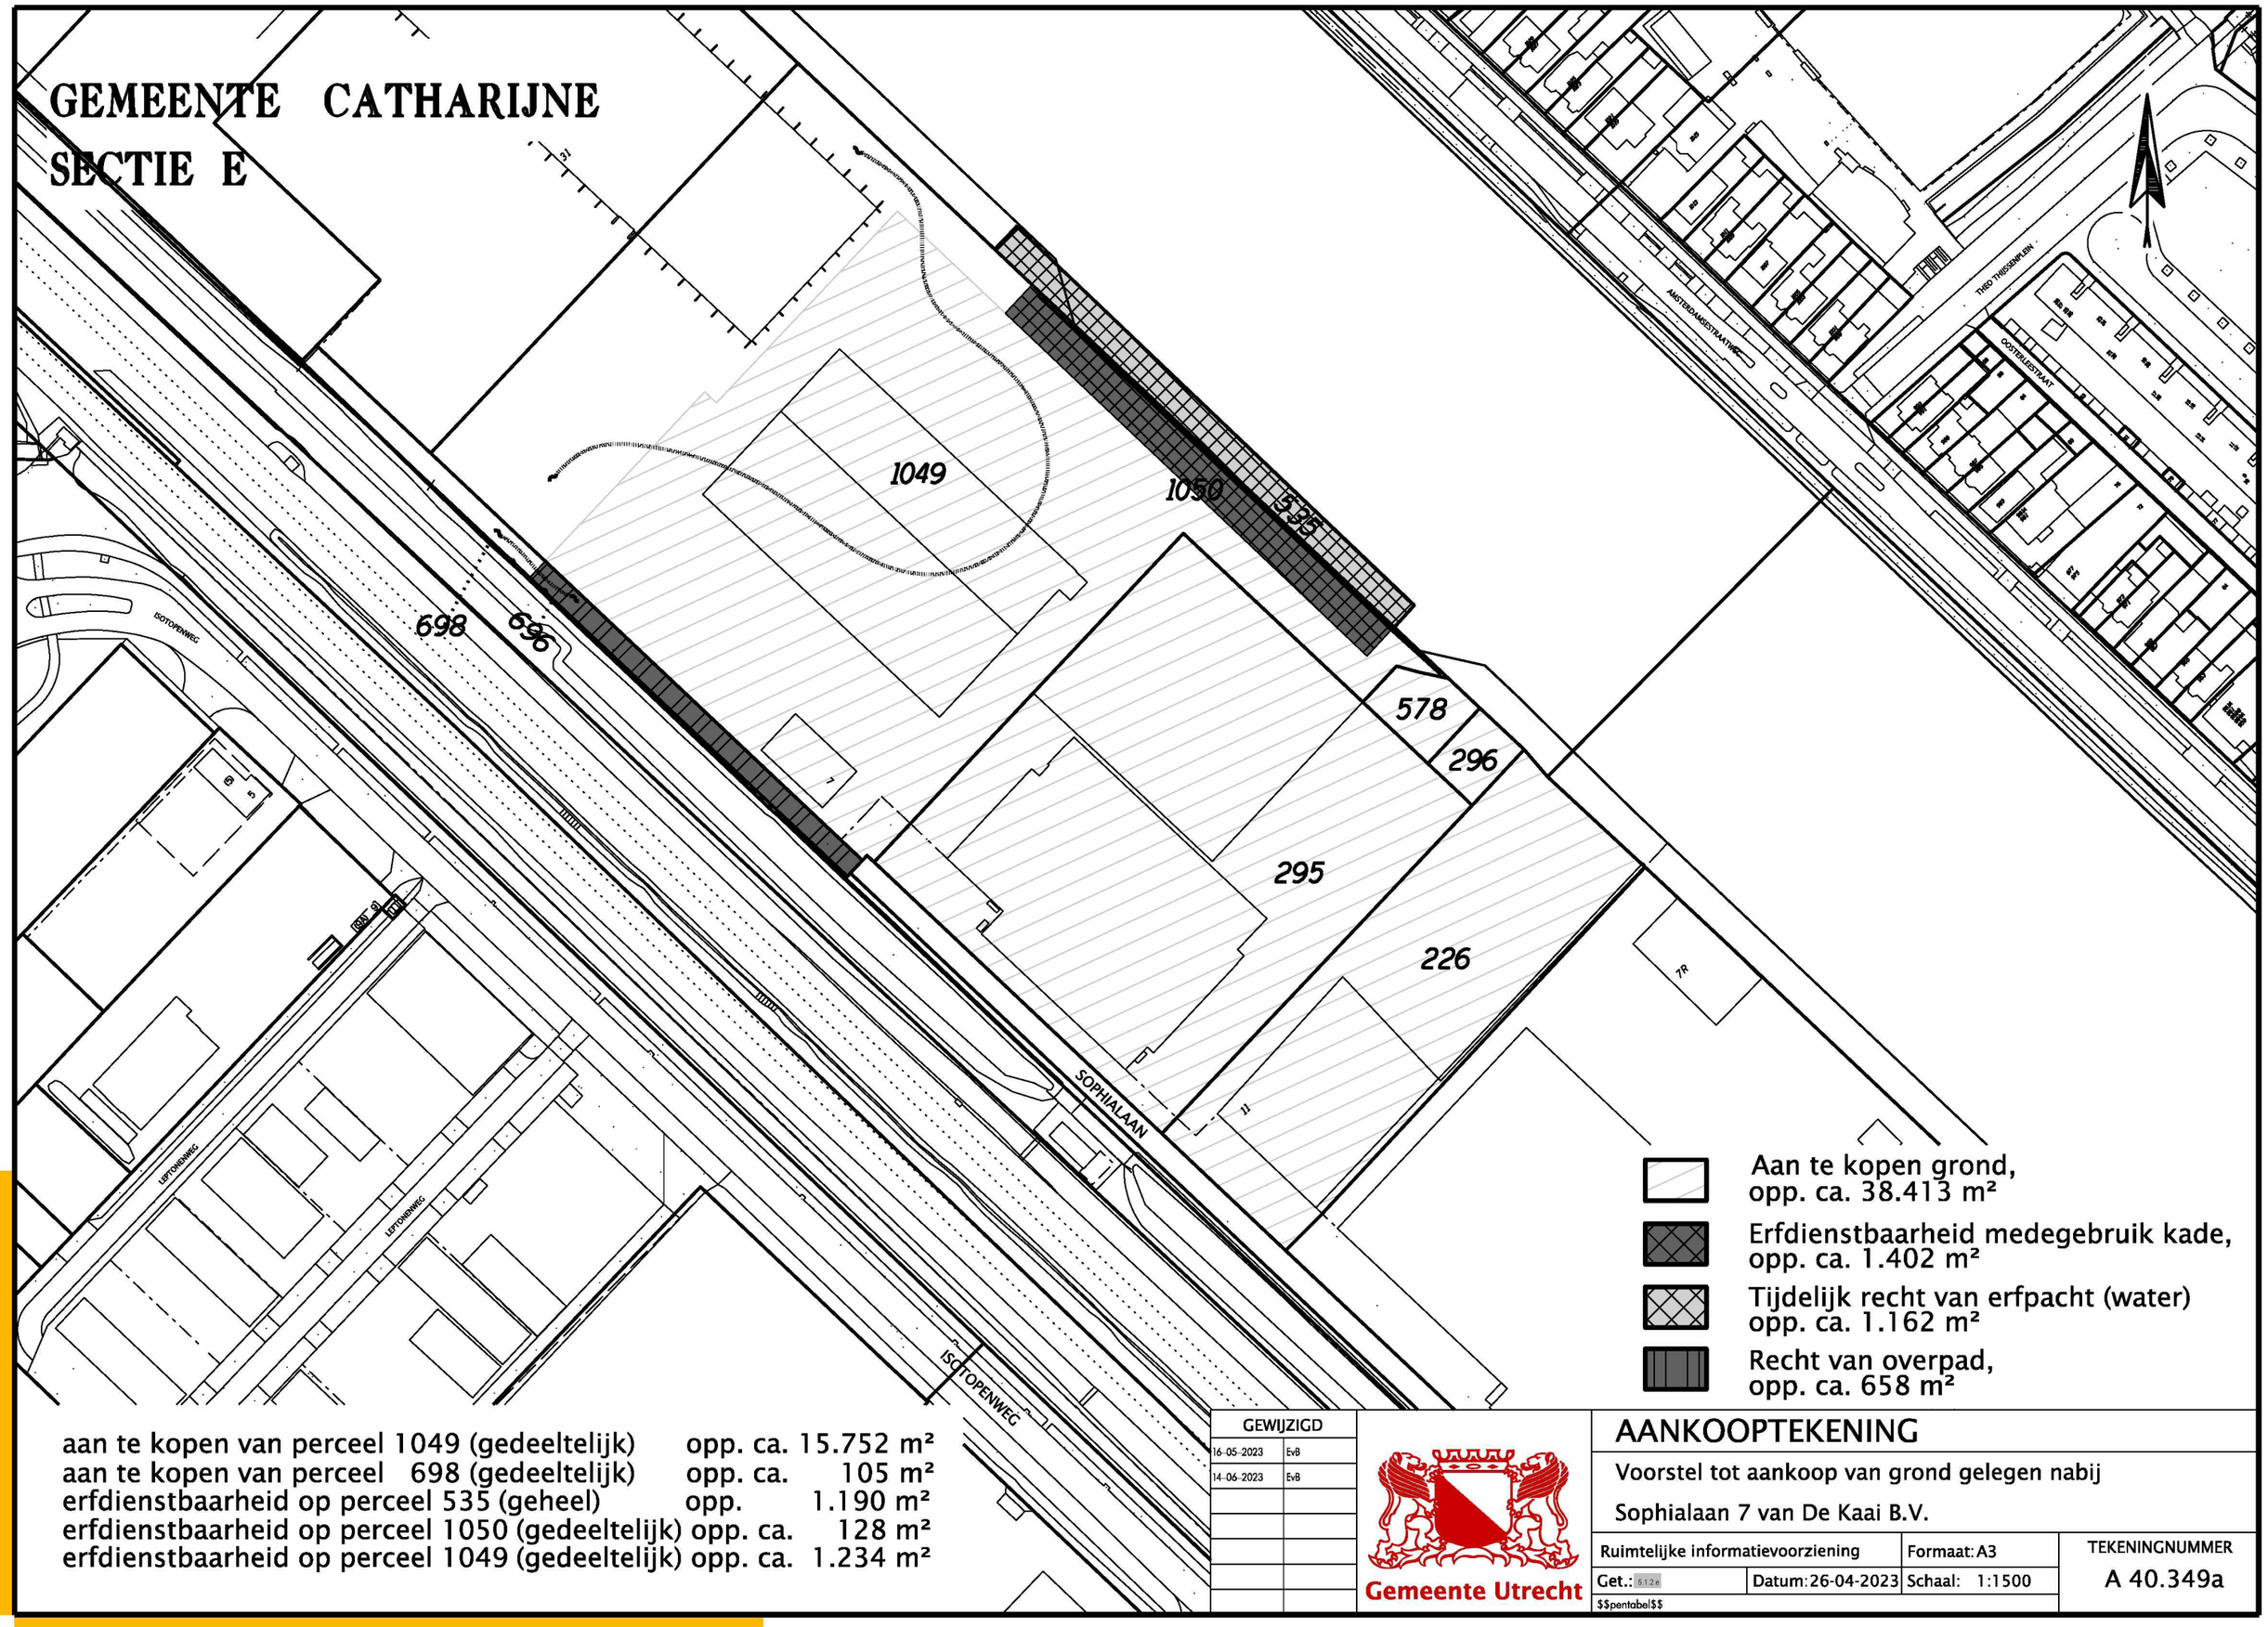

Aan te kopen grond,
opp. ca. 38.413 m²

Erfdienstbaarheid medegebruik kade,
opp. ca. 1.402 m²

Tijdelijk recht van erfpacht (water)
opp. ca. 1.162 m²

Recht van overpad,
opp. ca. 658 m²

aan te kopen van perceel 1049 (gedeeltelijk) opp. ca. 15.752 m²
aan te kopen van perceel 698 (gedeeltelijk) opp. ca. 105 m²
erfdienstbaarheid op perceel 535 (geheel) opp. 1.190 m²
erfdienstbaarheid op perceel 1050 (gedeeltelijk) opp. ca. 128 m²
erfdienstbaarheid op perceel 1049 (gedeeltelijk) opp. ca. 1.234 m²

GEWIJZIGD	
16-05-2023	EvB
14-06-2023	EvB

Gemeente Utrecht

AANKOOPTEKENING

Voorstel tot aankoop van grond gelegen nabij

Sophialaan 7 van De Kaai B.V.

Ruimtelijke informatievoorziening		Formaat: A3	TEKENINGNUMMER
Get.: 5120	Datum: 26-04-2023	Schaal: 1:1500	A 40.349a
$$pentabel$$			