


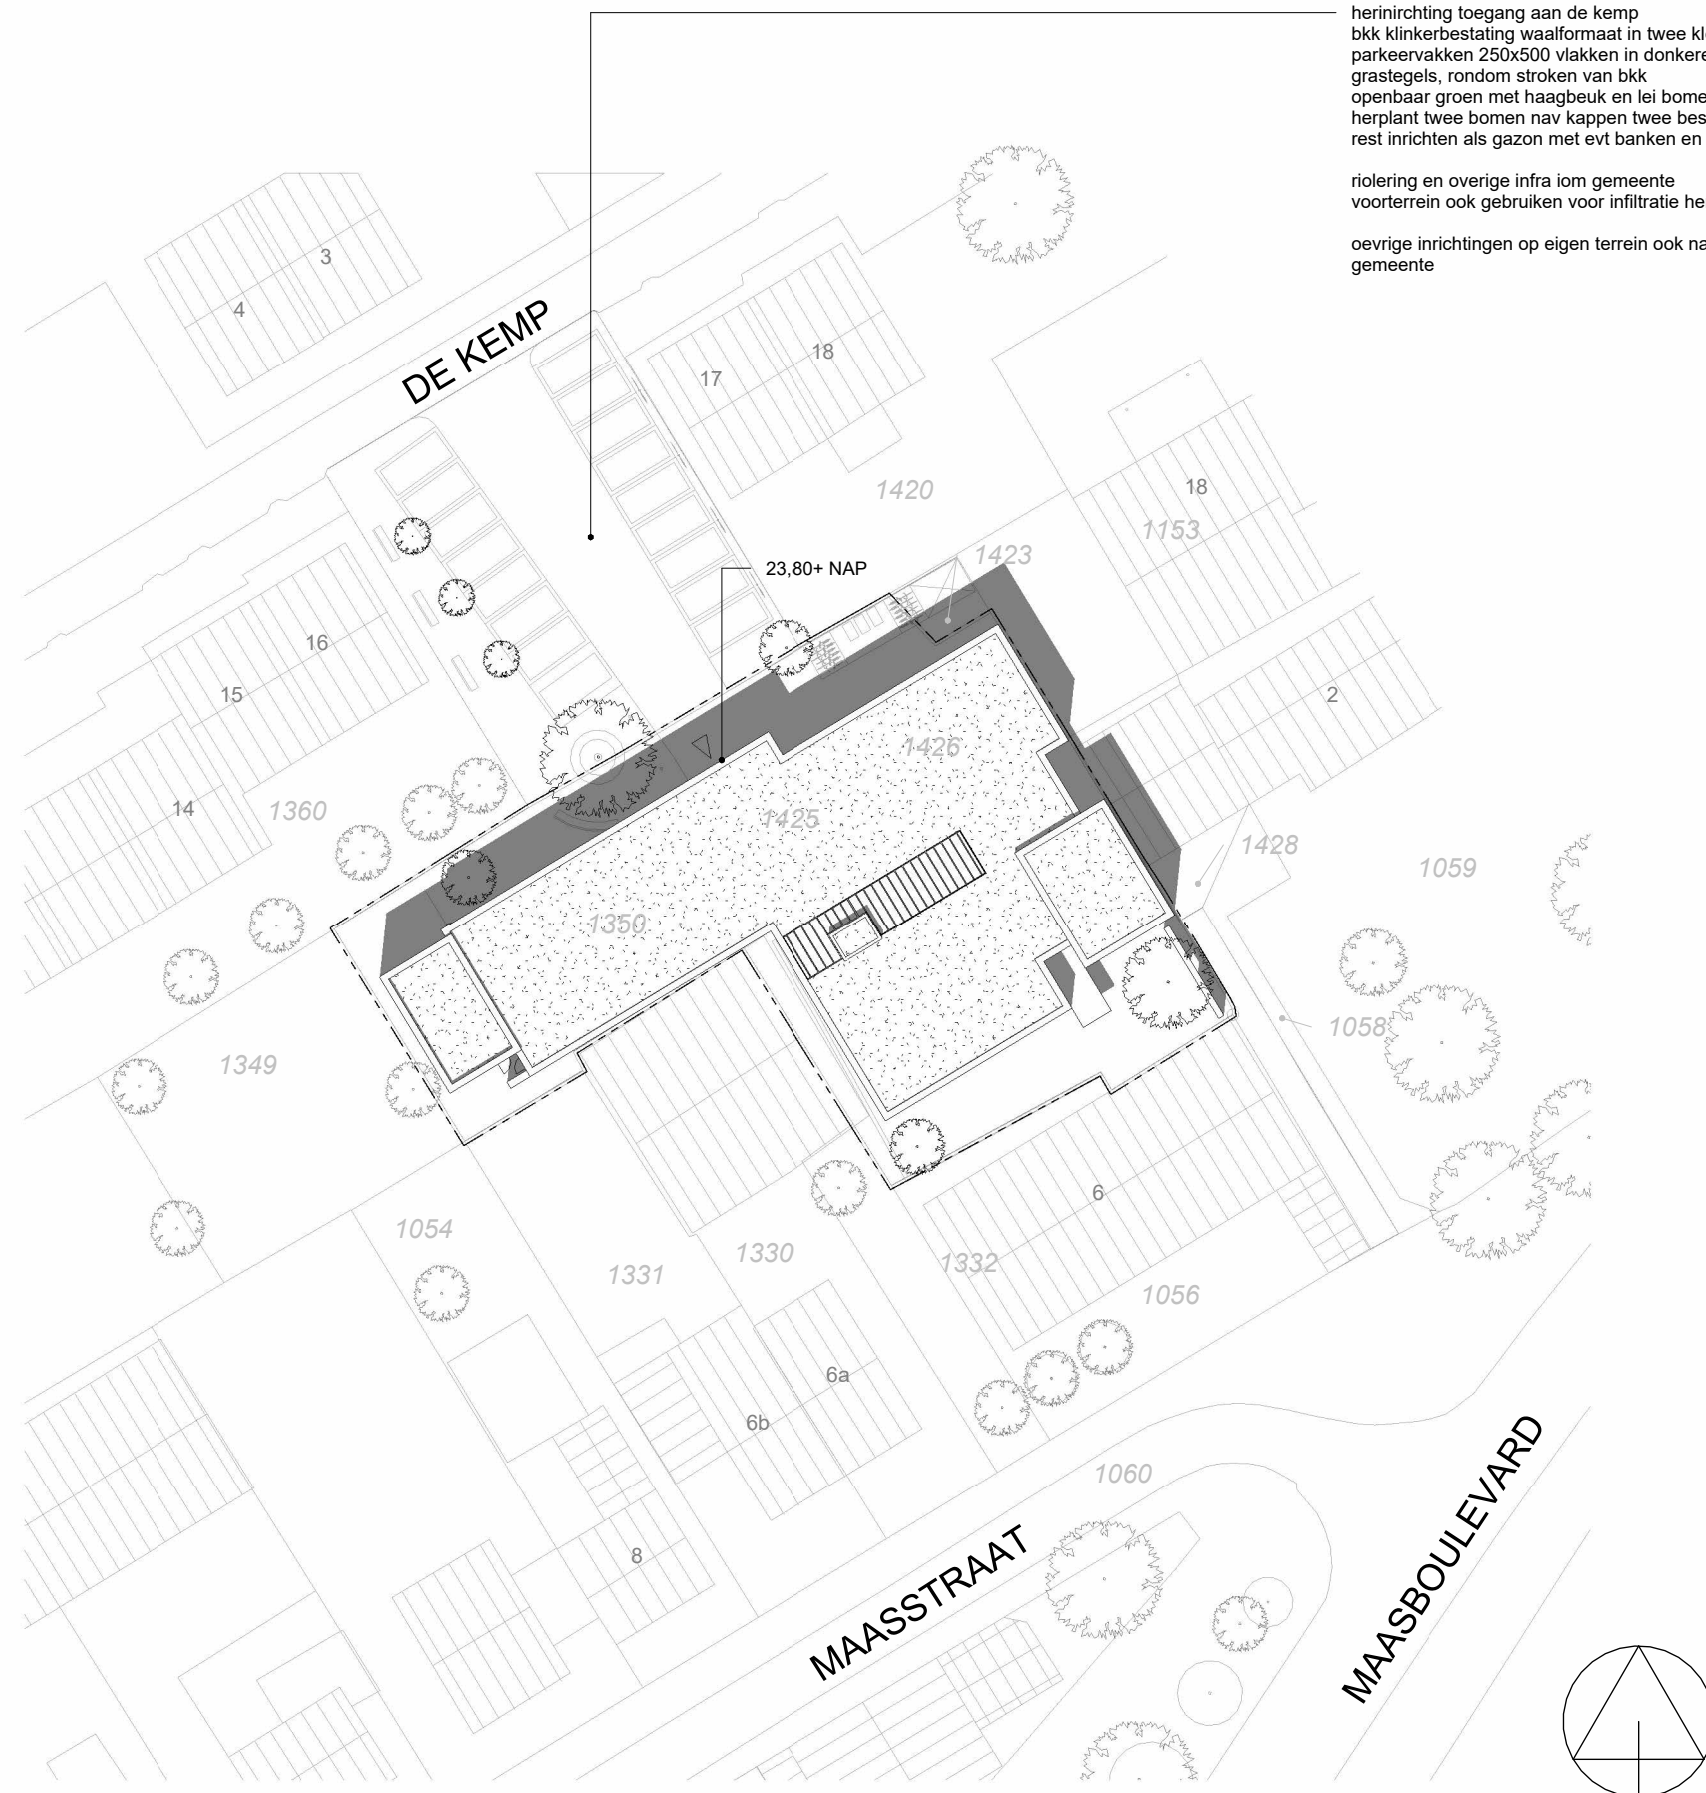

herinrichting toegang aan de kemp
bkk klinkerbestating waalformaat in twee kleuren
parkeervakken 250x500 vlakken in donkere bestrating als
grastegels, rondom stroken van bkk
openbaar groen met haagbeuk en lei bomen.
herplant twee bomen nav kappen twee bestaande bomen
rest inrichten als gazon met evt banken en halfverhard pad.

riolering en overige infra iom gemeente
voorterrein ook gebruiken voor infiltratie hemelwater.

overige inrichtingen op eigen terrein ook nader te overleggen met
gemeente

alle maten in het werk
meten/controleren

p r o j e c t
nieuwbouw
zorgvoorziening wessem

o p d r a c h t g e v e r

ho kasku wessem bv
stadswegske 83
6131 ag sittard

o n d e r d e e l

situatie

t e k e n i n g n u m m e r

VO 101


d a t u m

11-08-2023

s c h a a l

1:500

situatie

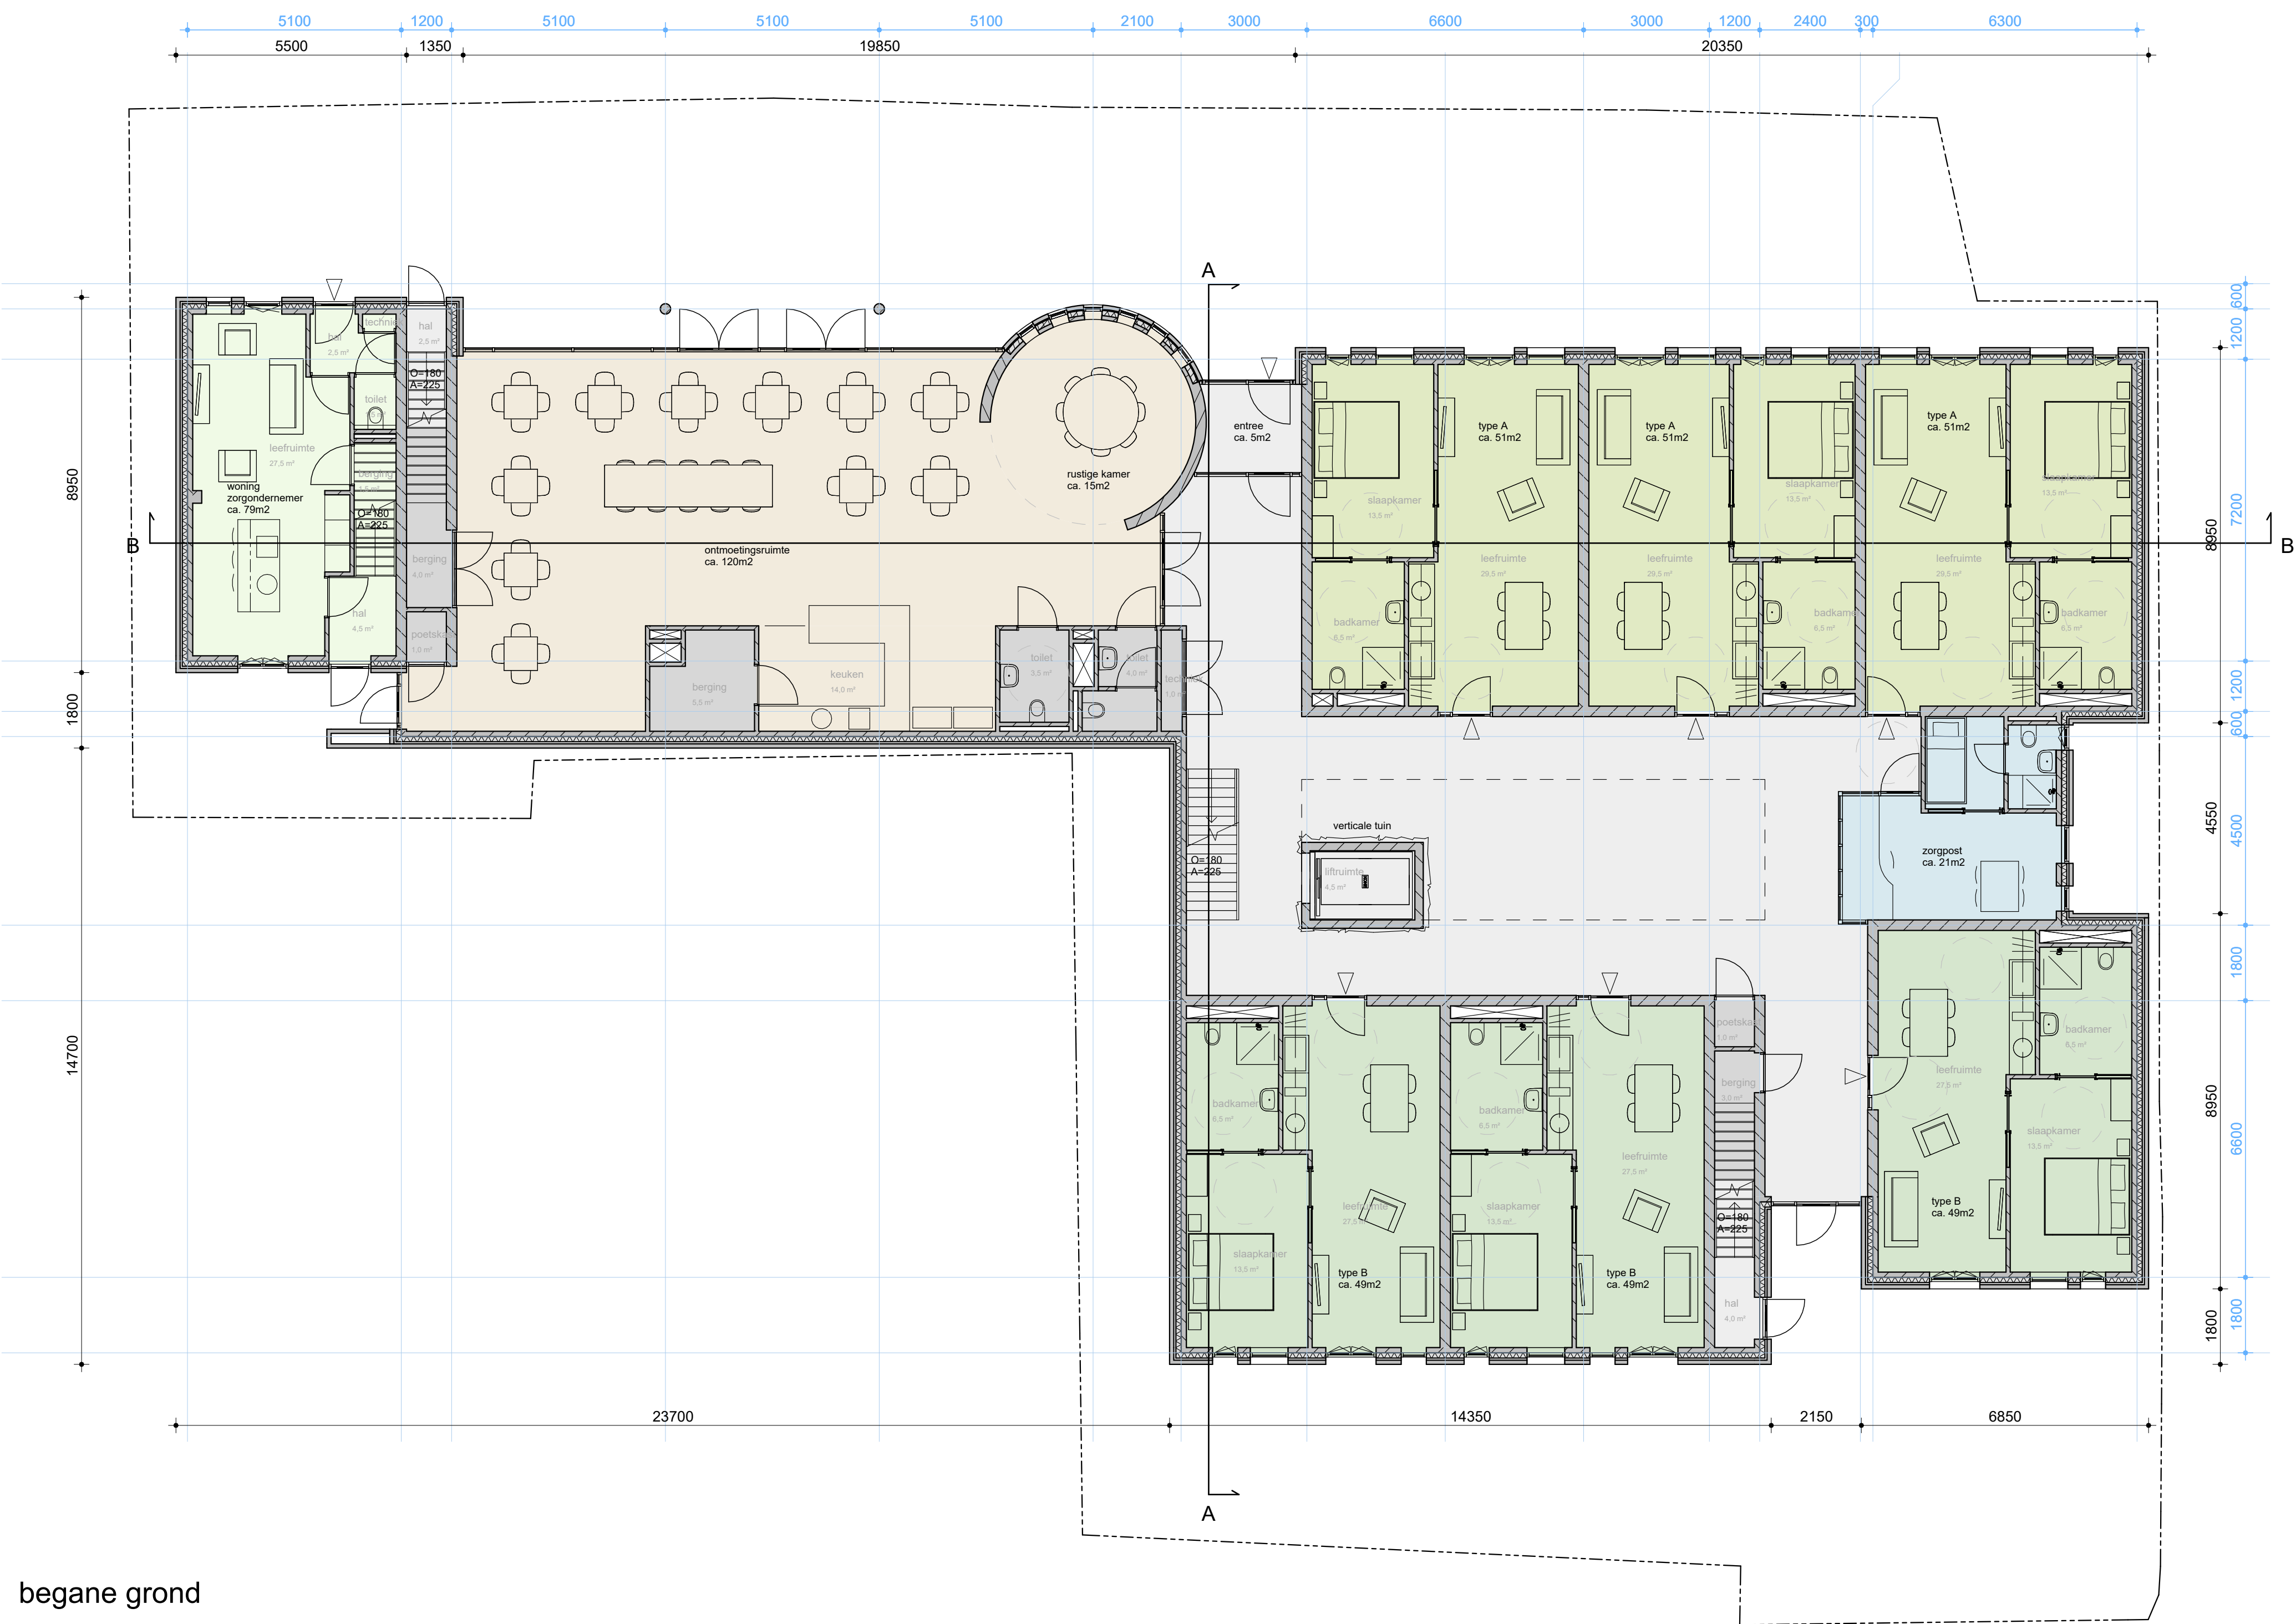

begane grond



eerste verdieping

RENVOOI

- BEDIENDE RUIMTE
- BEHEERDER
- TYPE_A
- TYPE_B
- TYPE_C
- TYPE_D
- VERKEERSRUIMTE

alle maten in het werk
meten/controleren

project
nieuwbouw
zorgvoorziening wessem

opdrachtgever

ho kasku wessem bv
stadswegske 83
6131 ag sittard

onderdeel

verdieping

tekeningnummer


VO 202

datum

11-08-2023

schaal

1:100

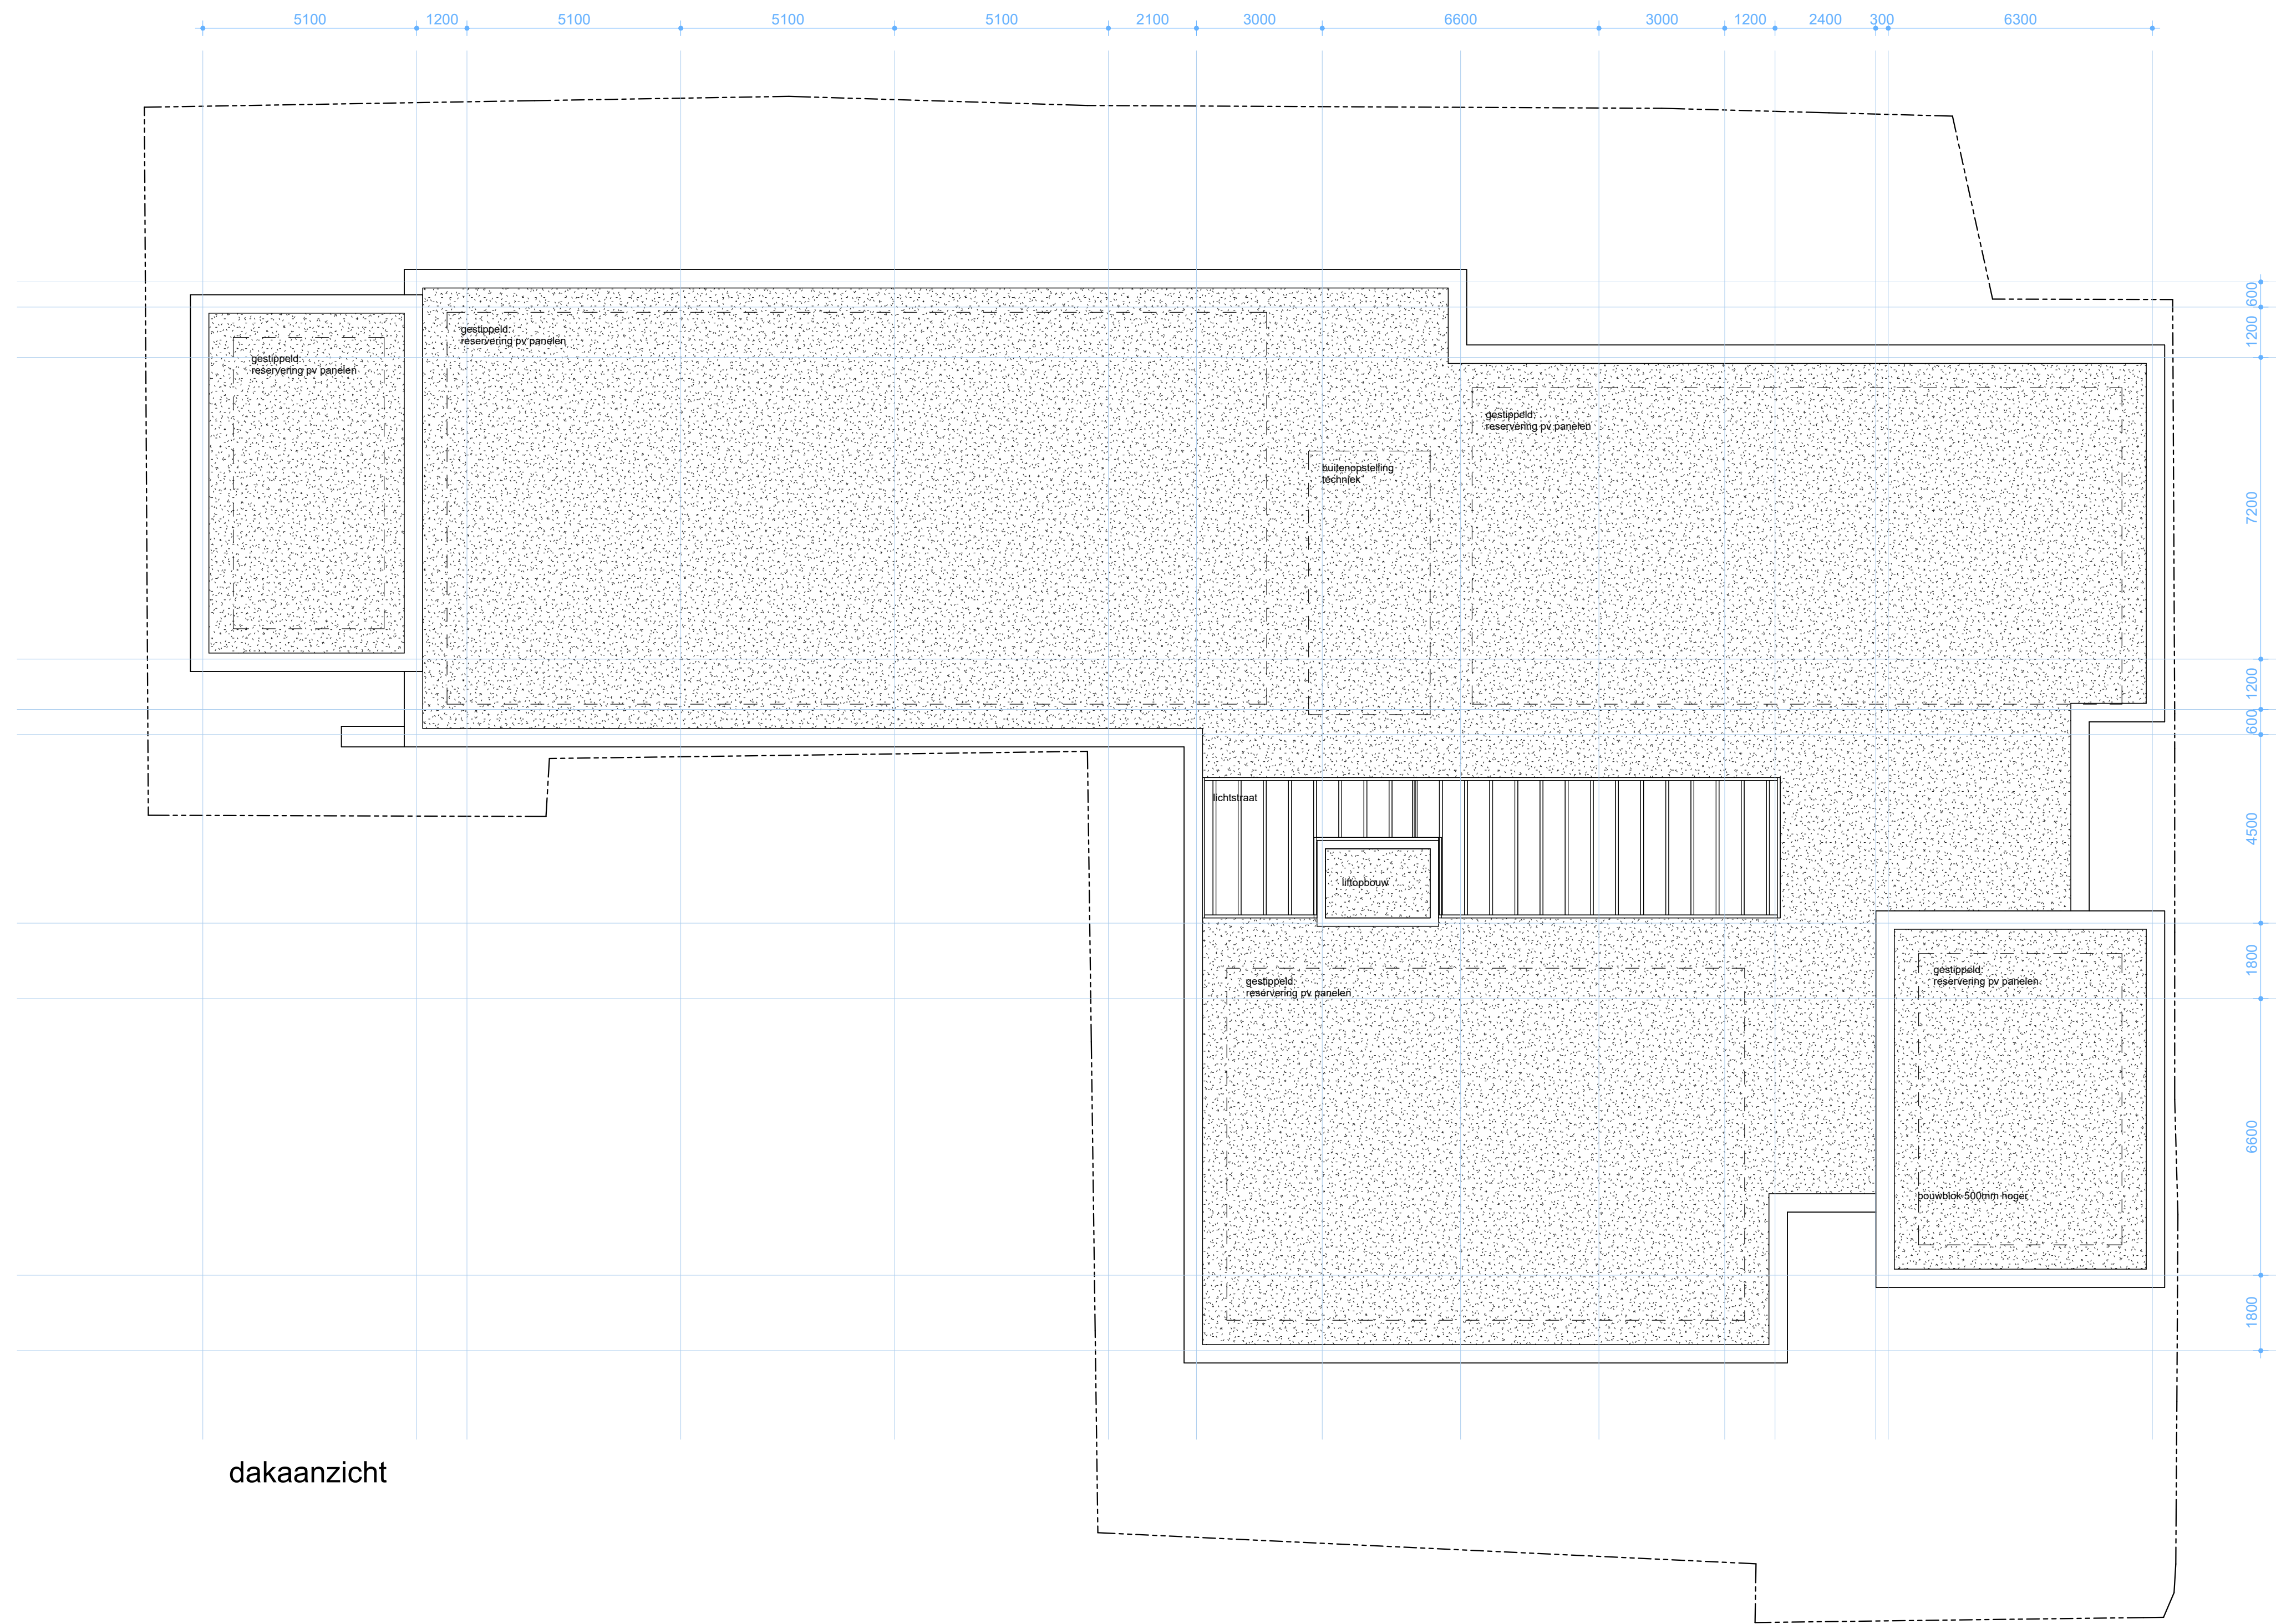

dakaanzicht

alle maten in het werk
meten/controleren

project
nieuwbouw
zorgvoorziening wessem

opdrachtgever

ho kasku wessem bv
stadswegske 83
6131 ag sittard

onderdeel

dakaanzicht

tekeningnummer

VO 203

datum


11-08-2023

schaal

1:100



voorgevel

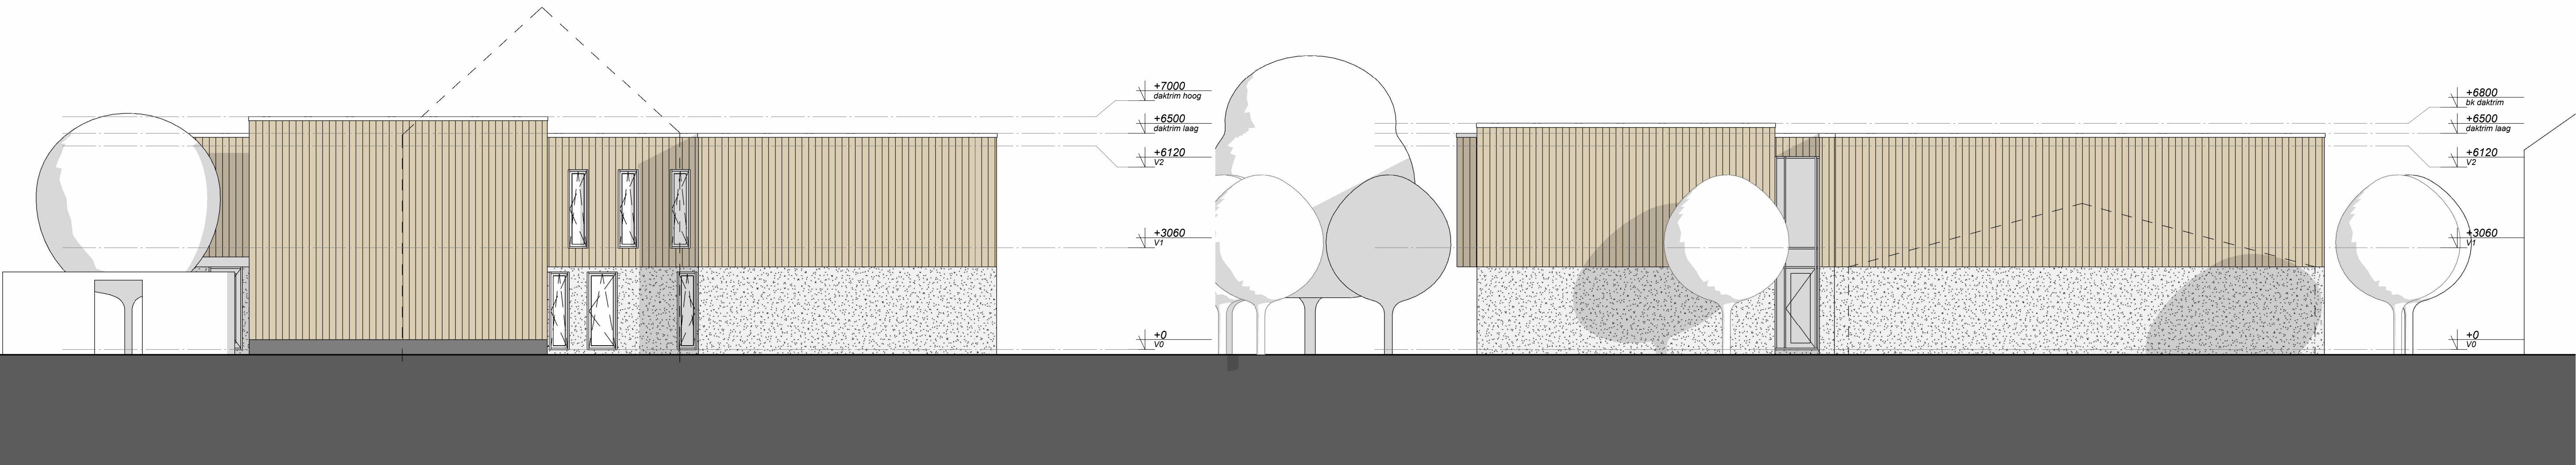

linkerzijgevel



achtergevel

rechterzijgevel

alle maten in het werk
meten/controleren

project
nieuwbouw
zorgvoorziening wessem

opdrachtgever

ho kasku wessem bv
stadswegs 83
6131 ag sittard

onderdeel

gevels

tekeningnummer


VO 301

datum


11-08-2023

schaal

1:100

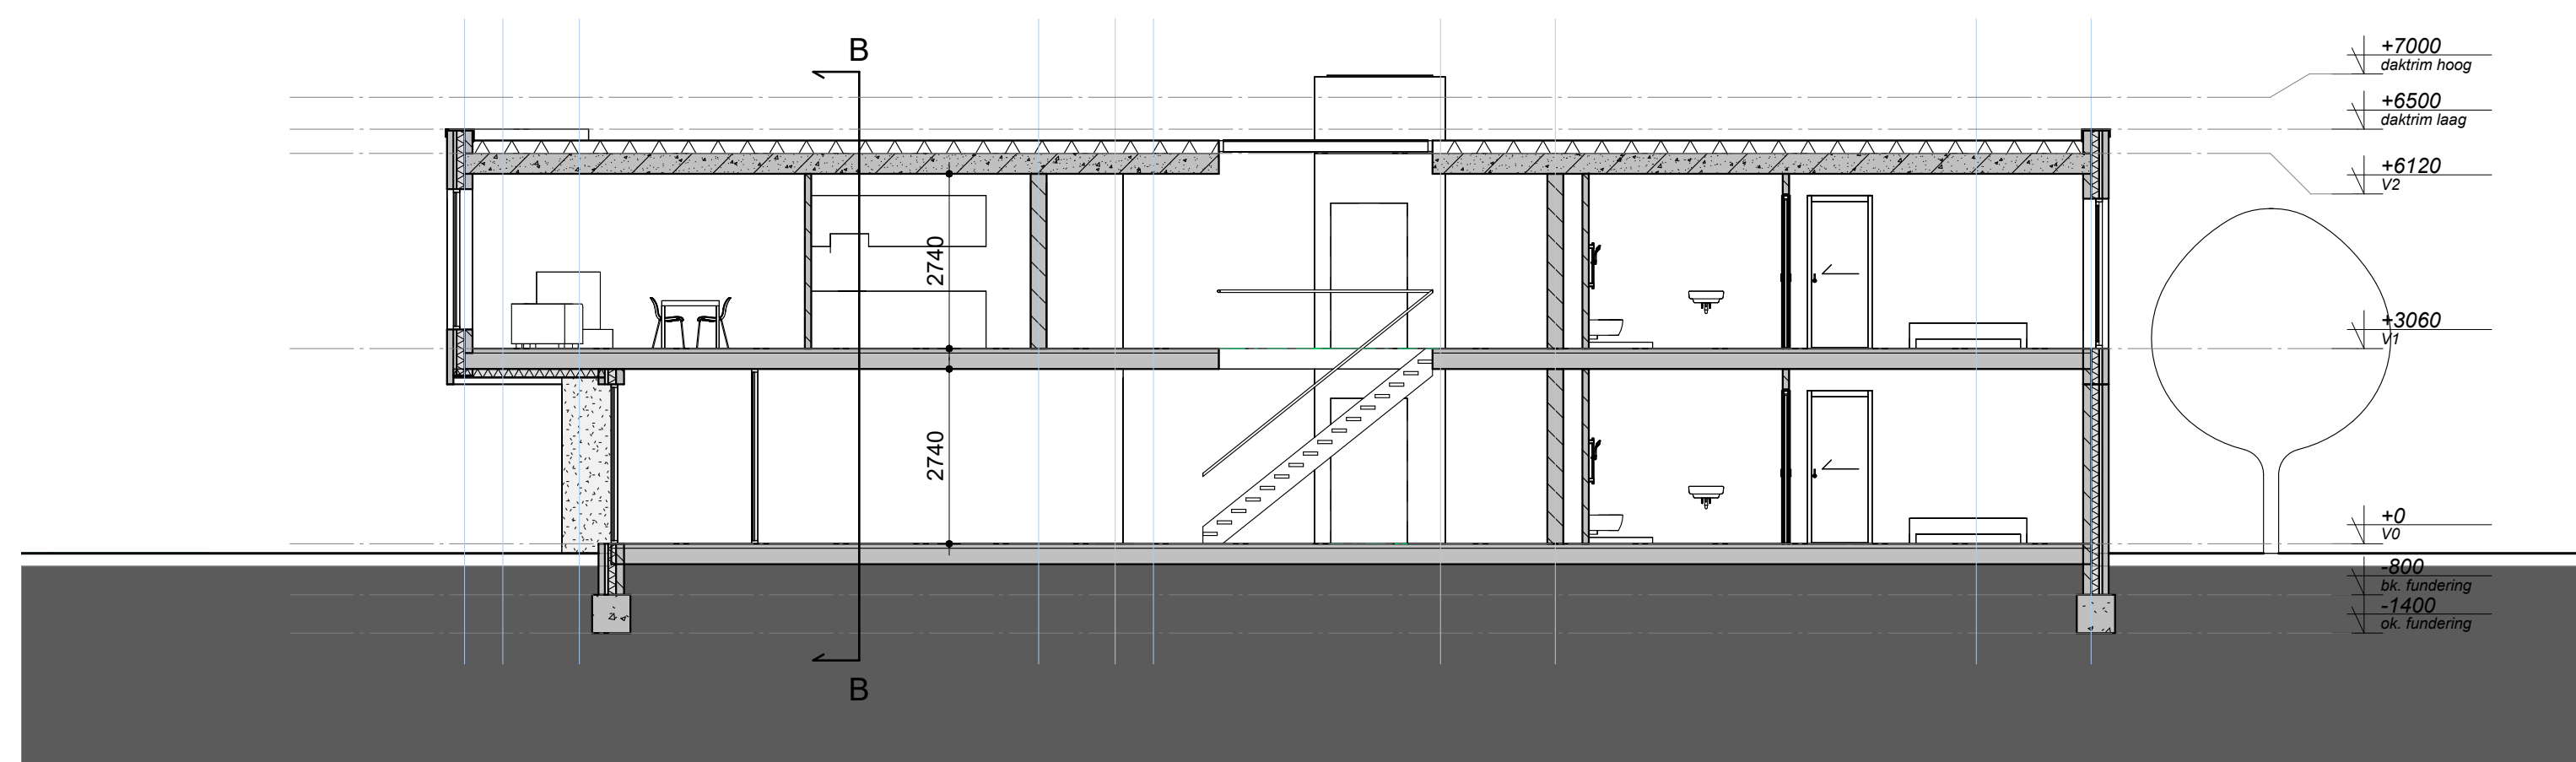

doorsnede A-A

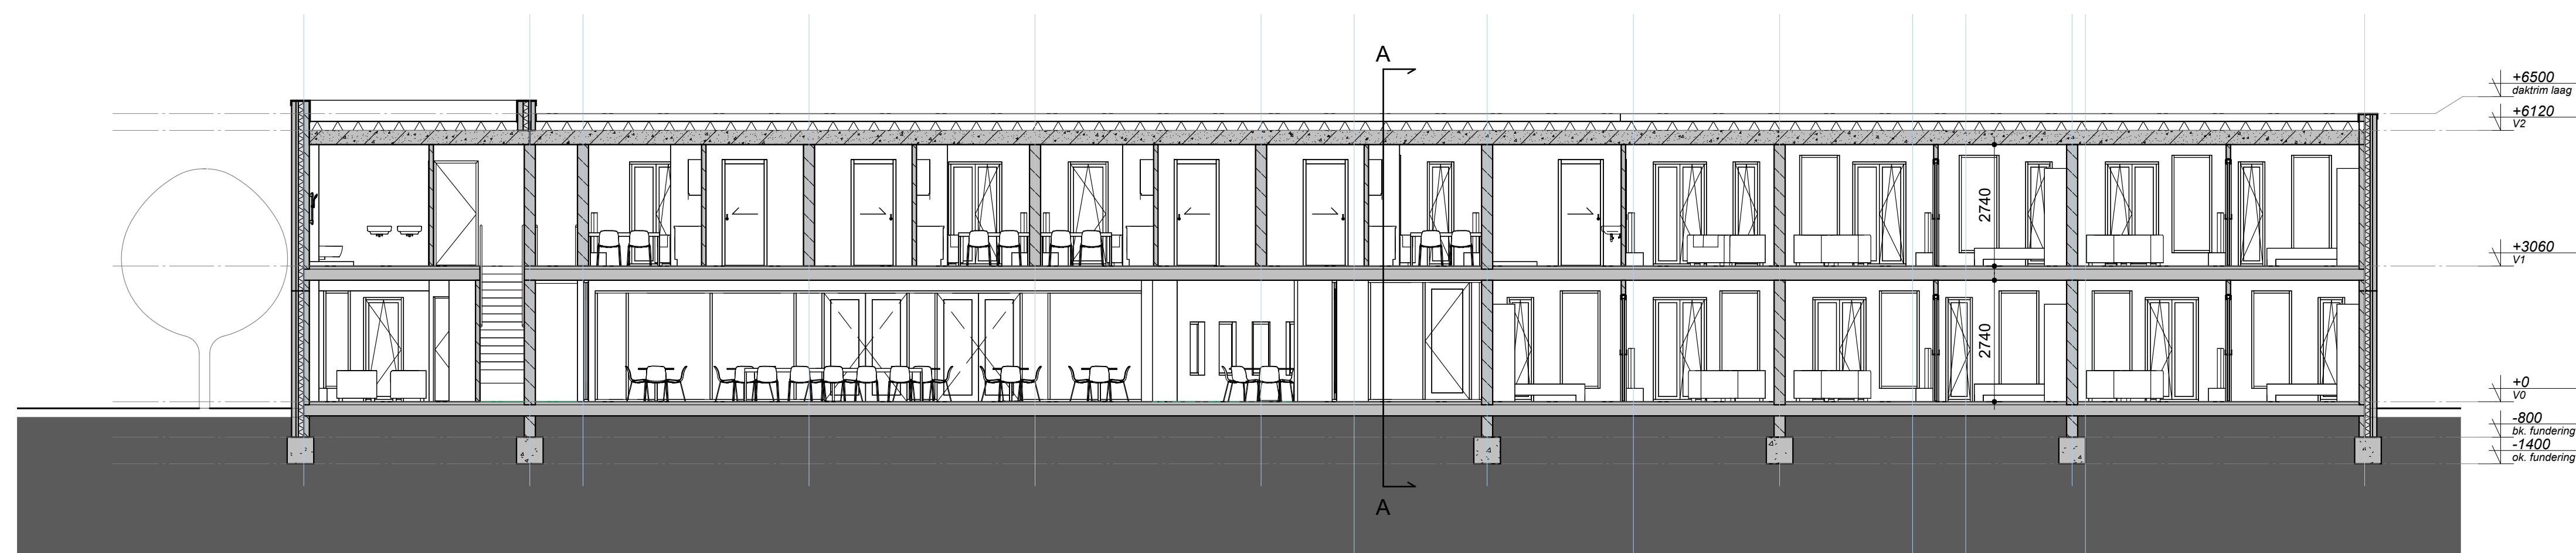

doorsnede B-B

alle maten in het werk
meten/controleren

project
nieuwbouw
zorgvoorziening wessem

opdrachtgever

ho kasku wessem bv
stadswegske 83
6131 ag sittard

onderdeel

doorsneden

tekeningnummer

VO 401

datum

11-08-2023

schaal

1:100