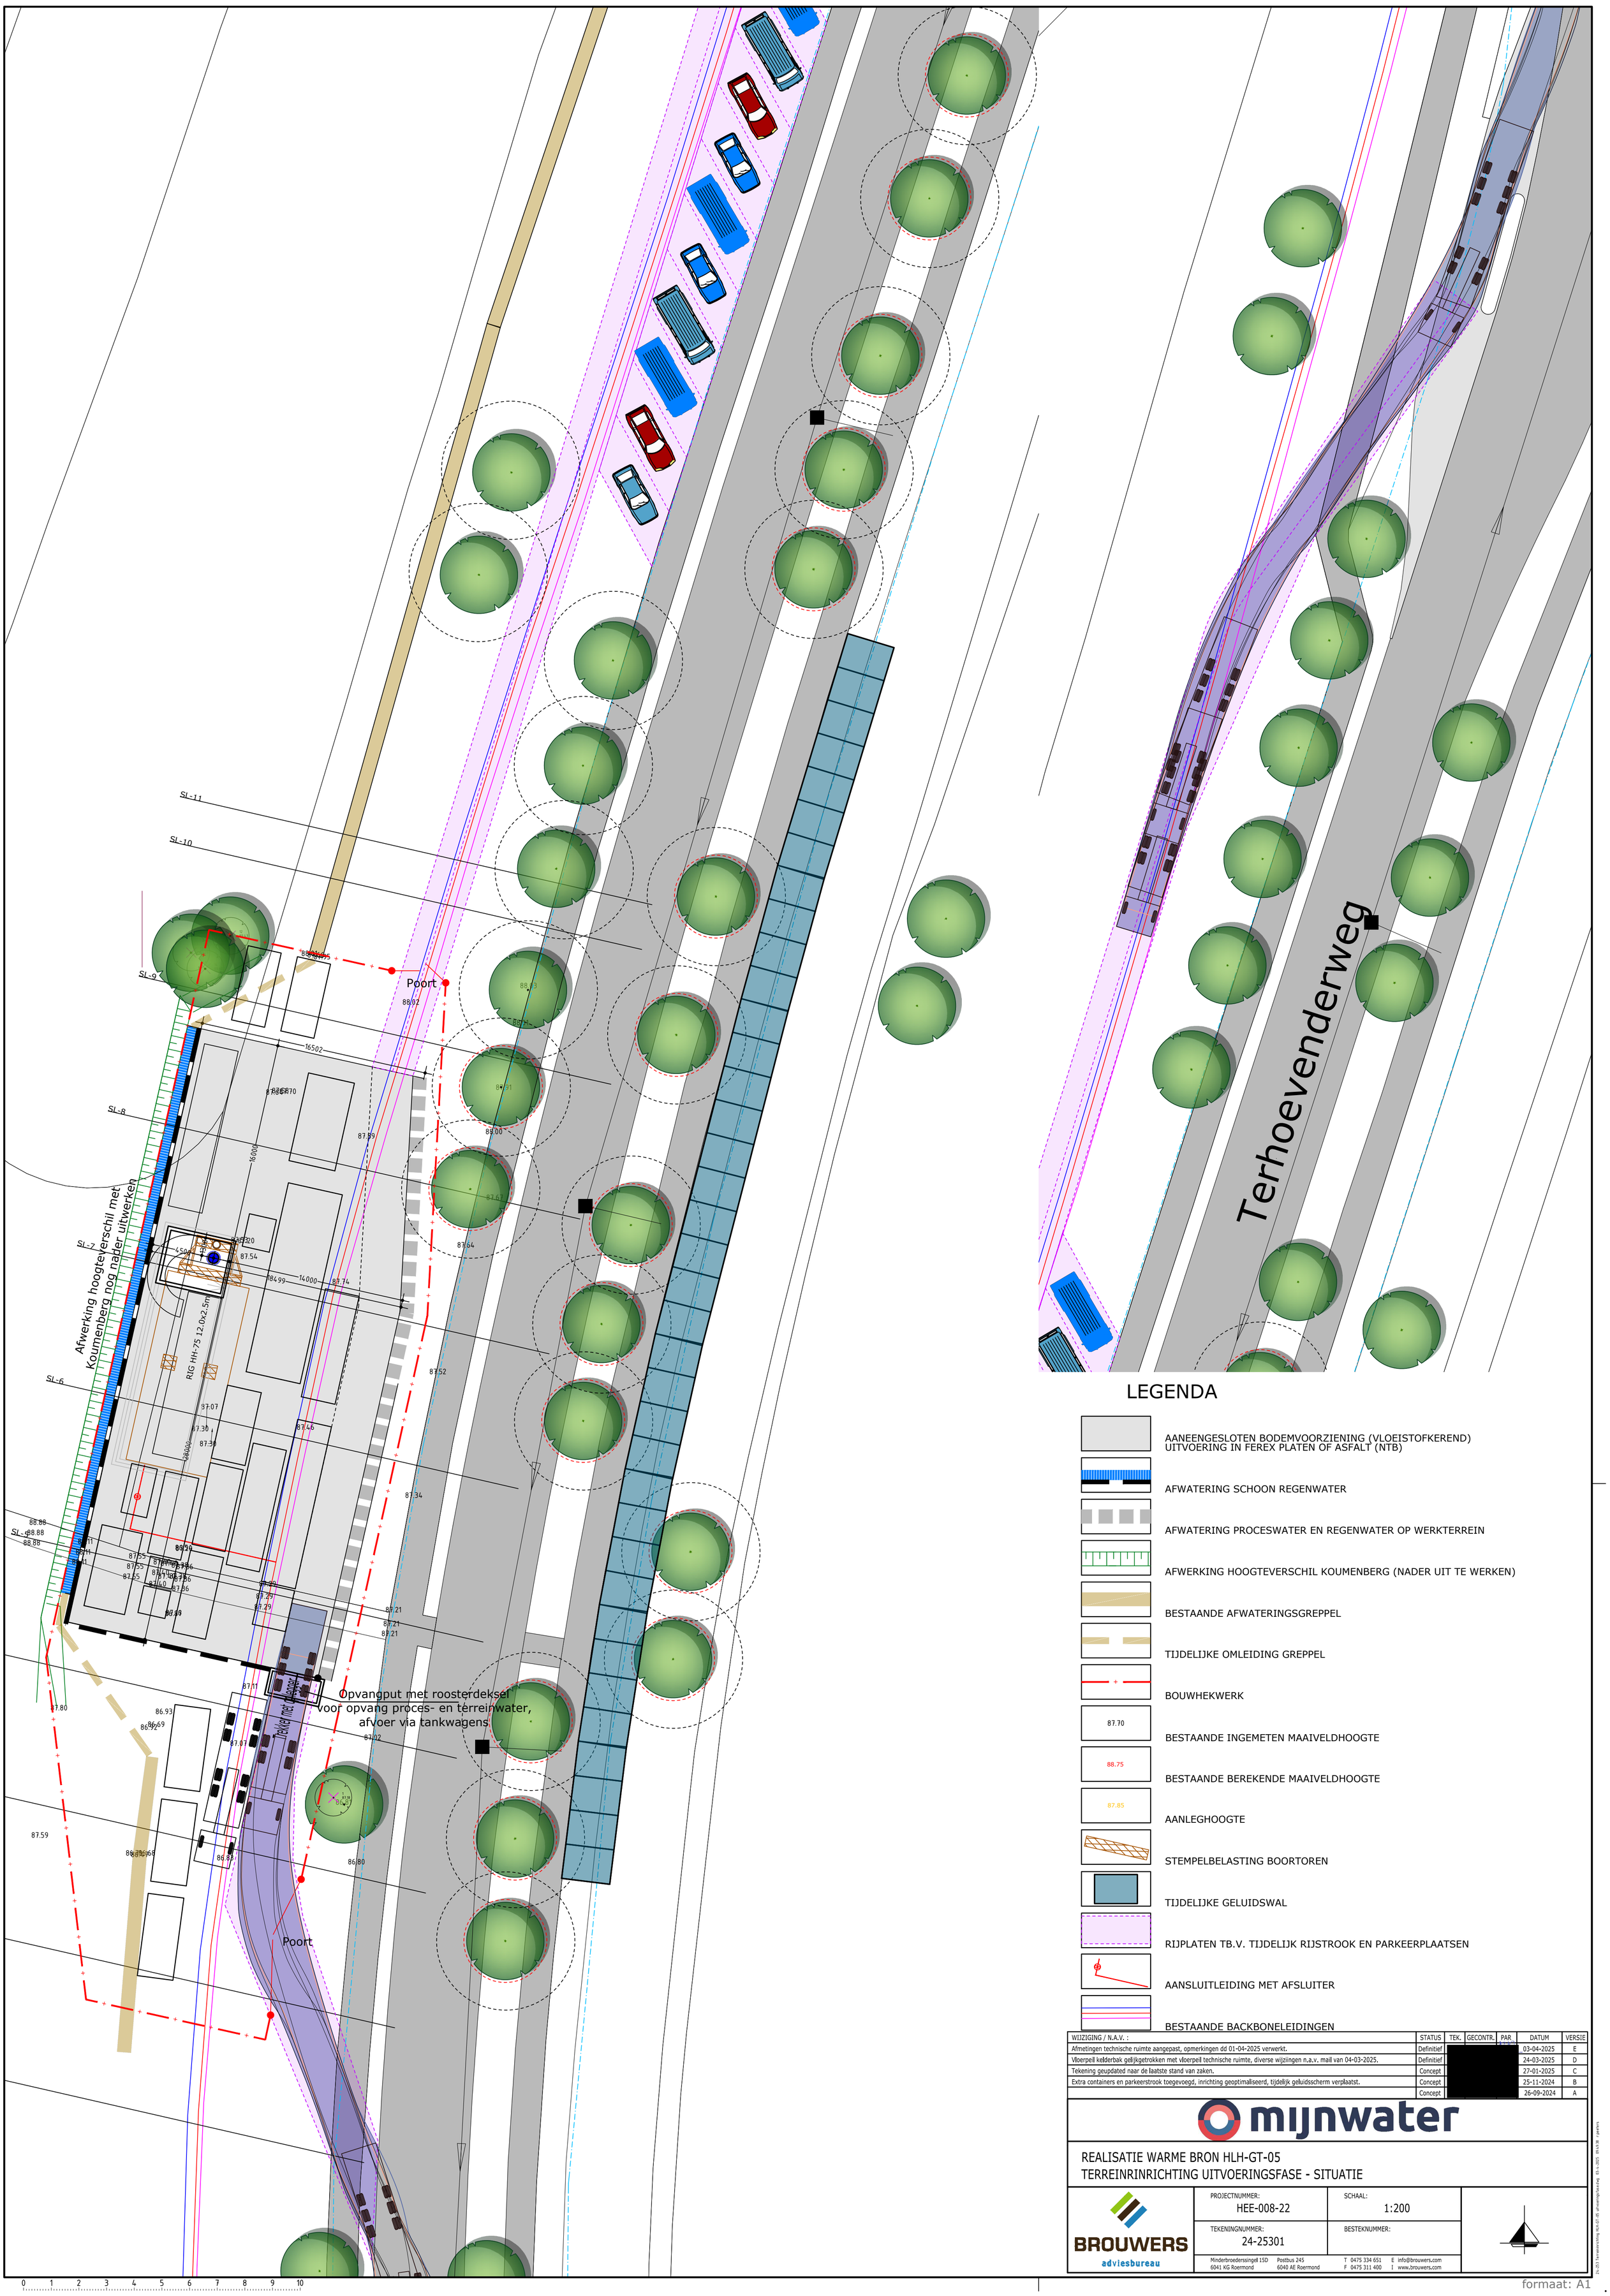

WIJZIGING / N.A.V. :	STATUS	TEK.	GECONTR.	PAR.	DATUM	VERSIE
Afmetingen technische ruimte aangepast, opmerkingen dd 01-04-2025 verwerkt.	Definitief	[redacted]			03-04-2025	E
Vloerpeil kelderbak gelijkgetrokken met vloerpeil technische ruimte, diverse wijziingen n.a.v. mail van 04-03-2025.	Definitief				24-03-2025	D
Tekening geupdated naar de laatste stand van zaken.	Concept				27-01-2025	C
Extra containers en parkeerstrook toegevoegd, inrichting geoptimaliseerd, tijdelijk geluidsscherm verplaatst.	Concept				25-11-2024	B
	Concept				26-09-2024	A

mijnwater

REALISATIE WARME BRON HLH-GT-05
TERREINRINRICHTING UITVOERINGSFASE - SITUATIE

BROUWERS adviesbureau

PROJECTNUMMER: HEE-008-22

SCHAAL: 1:200

TEKENINGNUMMER: 24-25301

BESTEKNUMMER:

Minderbroederssingel 15D, 6041 KG Roermond
Postbus 245, 6040 AE Roermond
T 0475 334 651 F 0475 311 400
E info@brouwers.com I www.brouwers.com

24-253 Terreinrichting HLH-GT-05 uitvoeringsfase.dwg 03-1-2025 09:43:38 rpeters

0 1 2 3 4 5 6 7 8 9 10

formaat: A1