


Verklaring

- Rijbaan
- Busbaan
- Fietspad
- Parallelweg
- Parkeervak
- Trottoir
- Bem
- Haag
- Fietsstructuur nader uit te werken in VO - fase

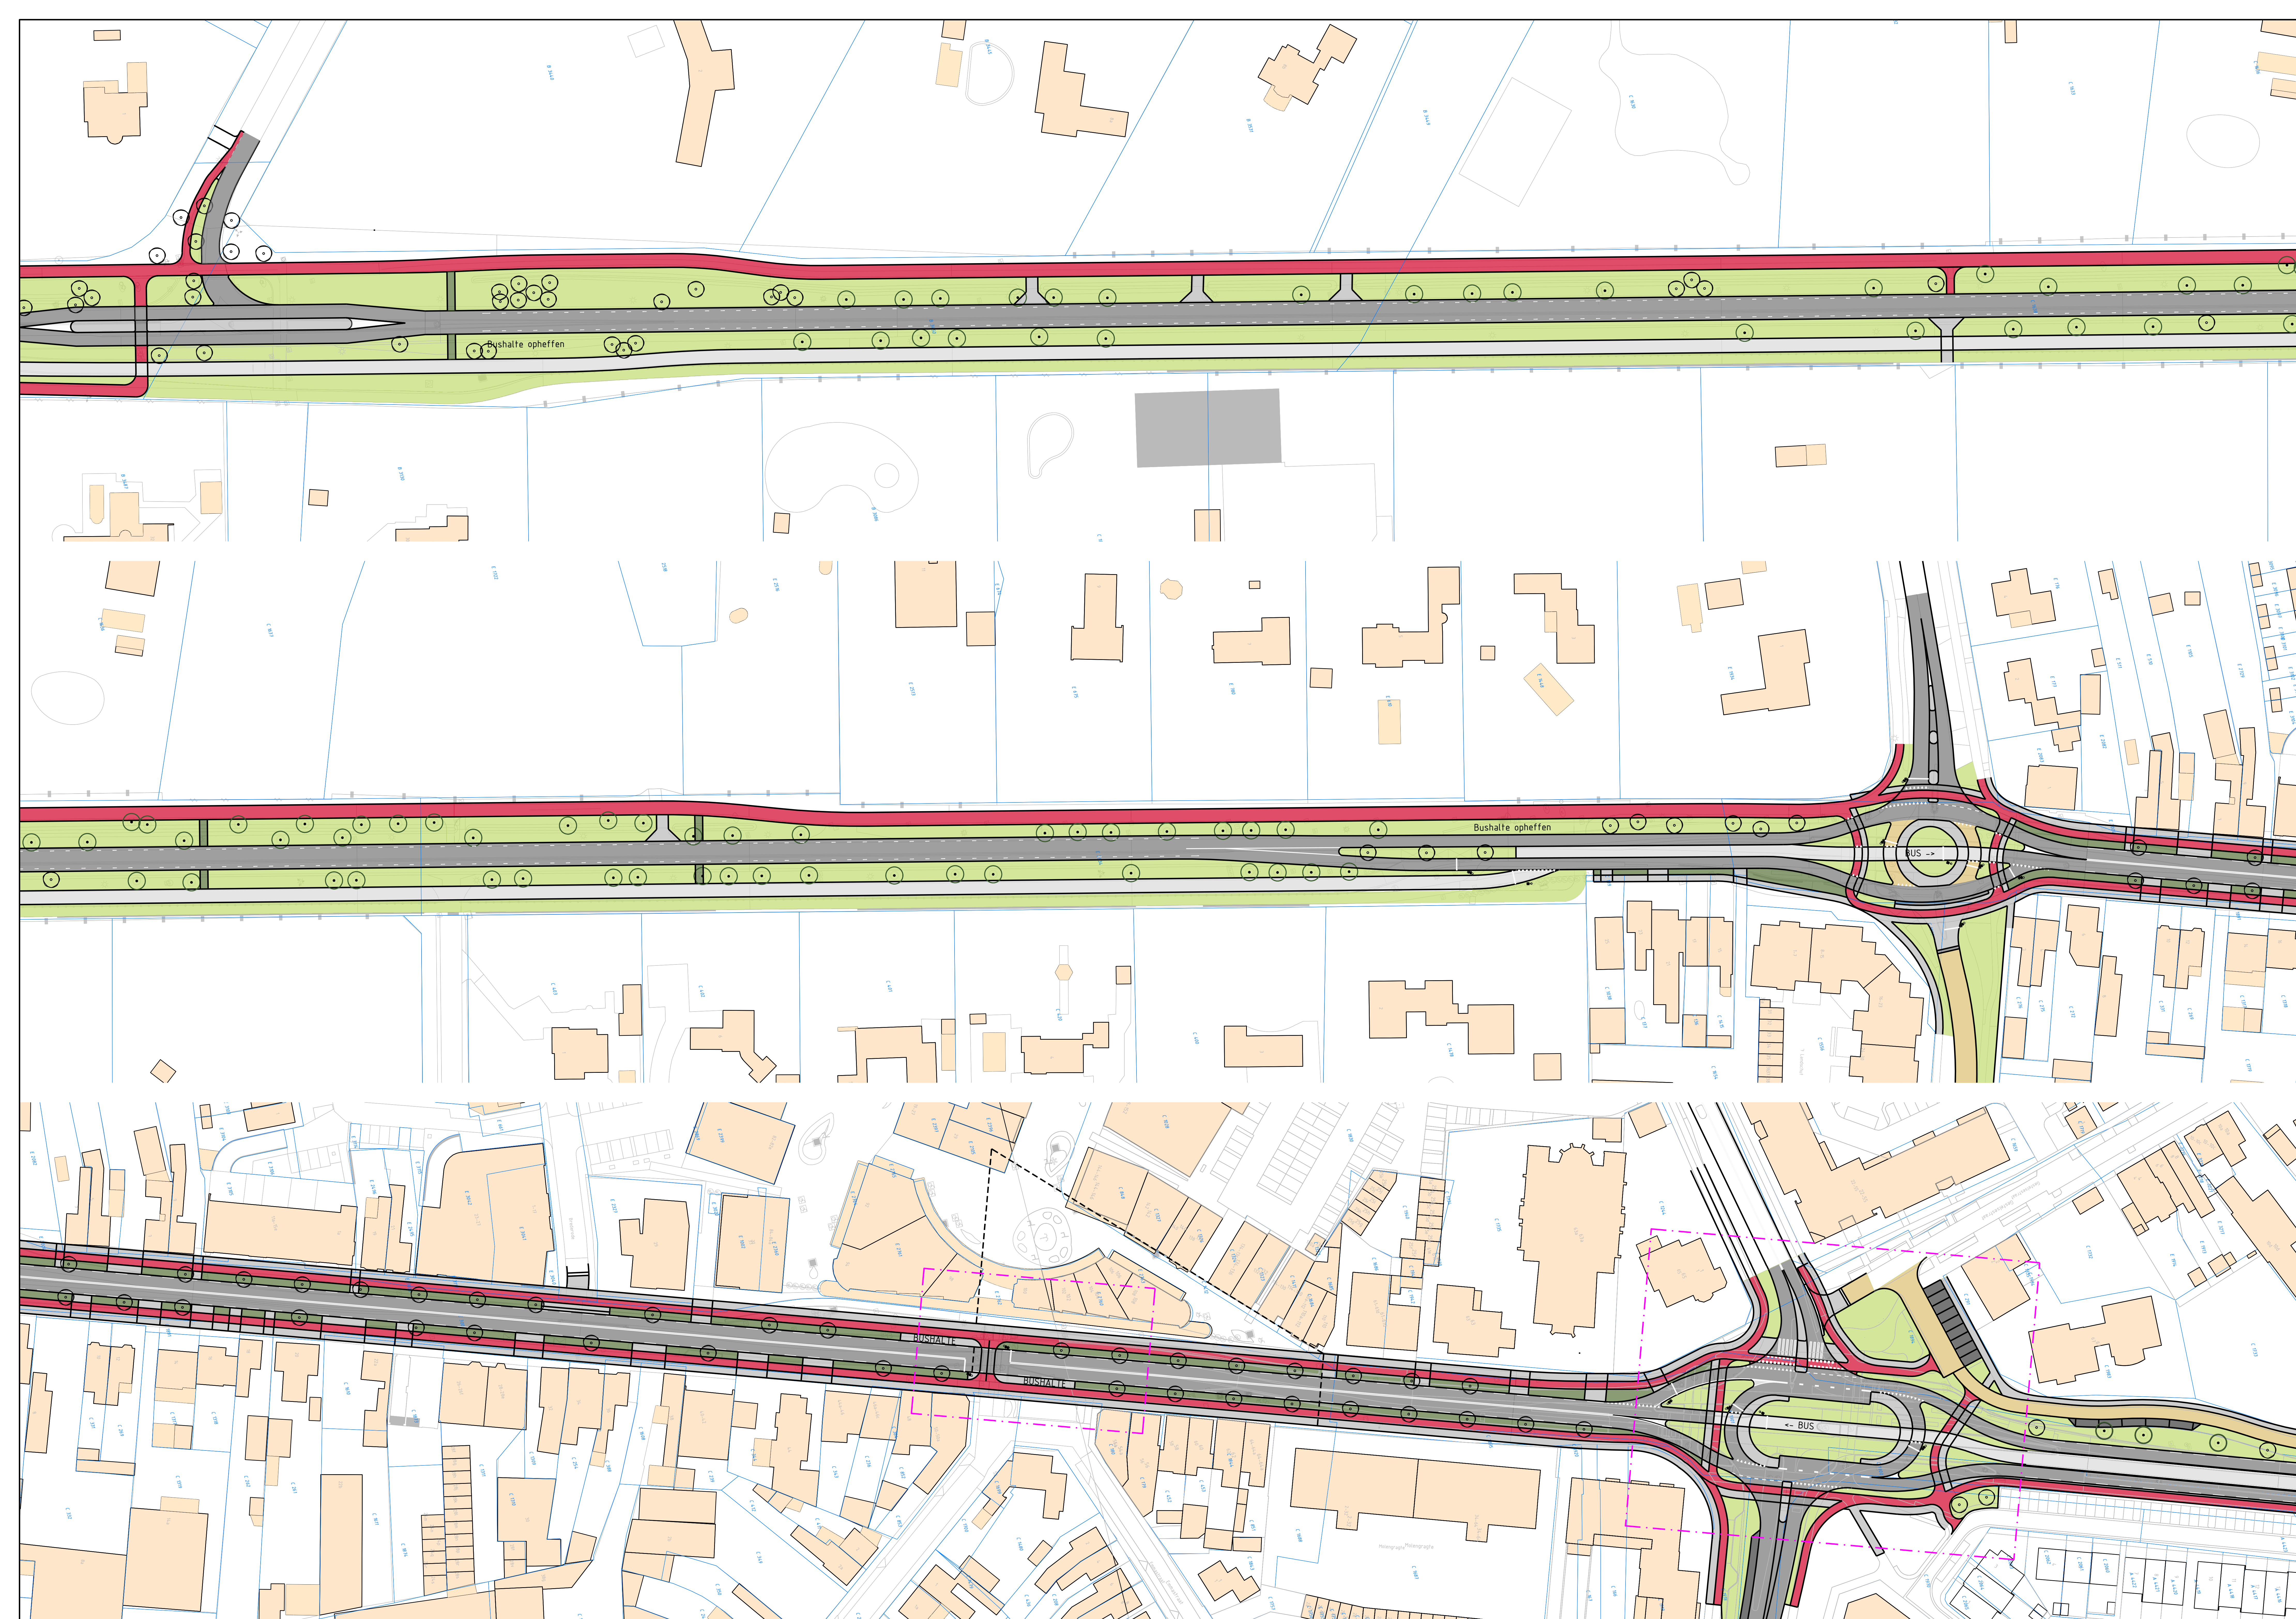

1	30-10-2019	Bewonersavond	RKAS	MBR	GH
0	28-10-2019		RKAS	MBR	GH
			Opsteller	Par.	Verificatie
				Par.	Vakantie
				Par.	

Ontwerp Duurzaam door Waalre

Onderdeel: **Ontwerp Eindhovenseweg - Deel 2 - Lissevenlaan in vanuit noordzijde**

Opdrachtgever: **Gemeente Waalre**

Fase: **Schetsontwerp**

Projectnummer: **WAL091-0001**

Formaat: **A3**

Schaal: **1:500**

Bekende bij doc. nr.:

