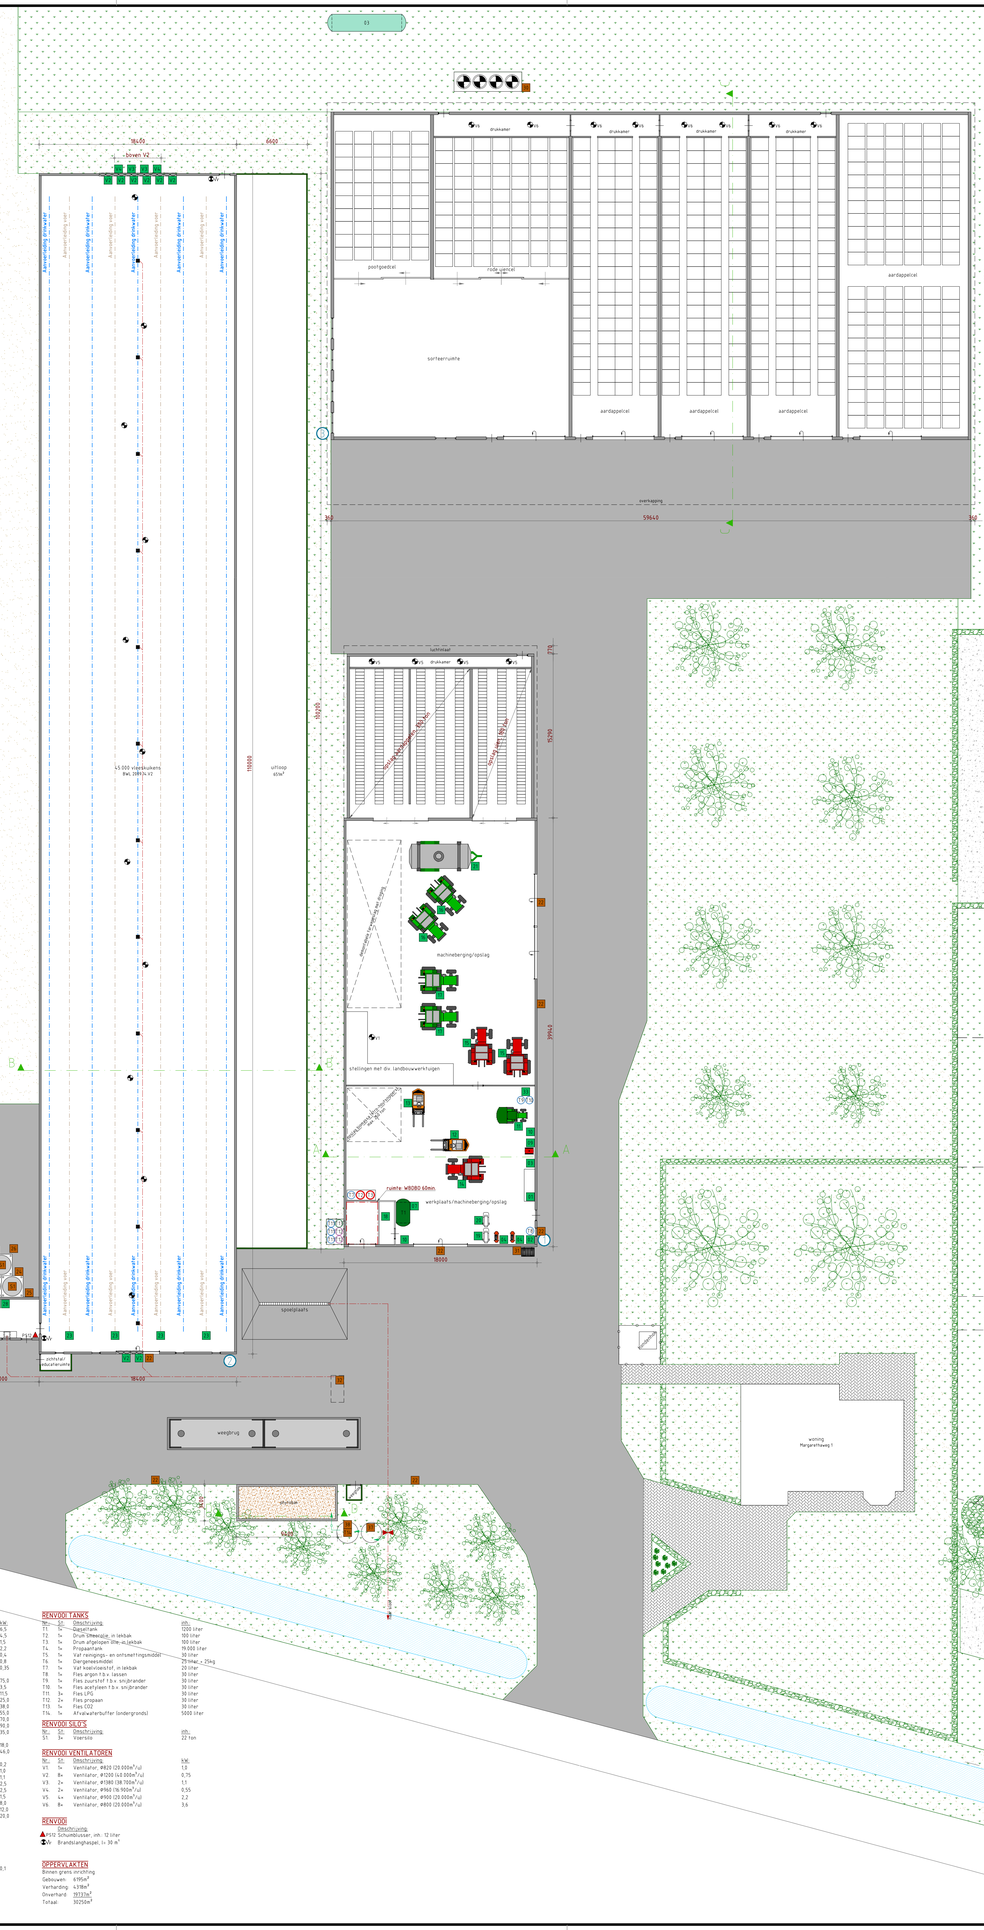

03
drukkamer
pootgoedcel
rode/ witcel
sorteerruimte
aardappelcel
overkapping
59640
verharding
uitloop
65m²
hellingbaan
