

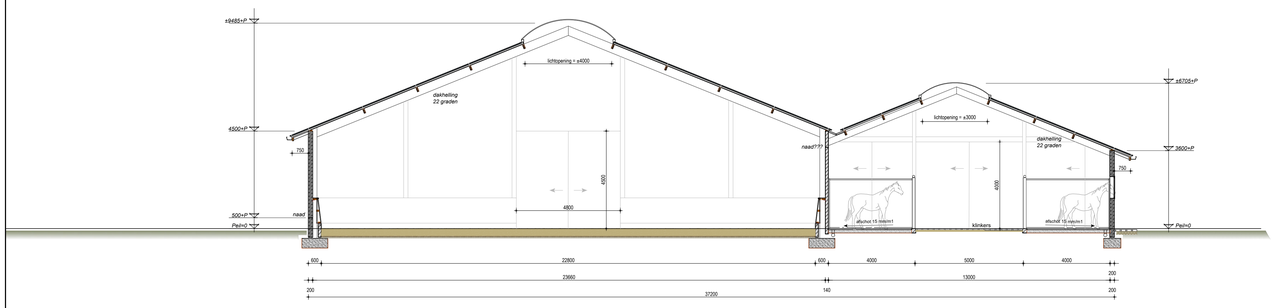



- DOORSNEDE A-A -

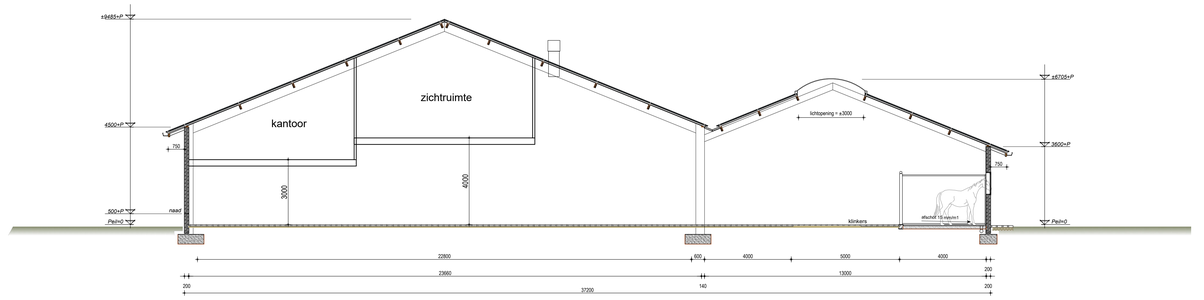

- DOORSNEDE B-B -

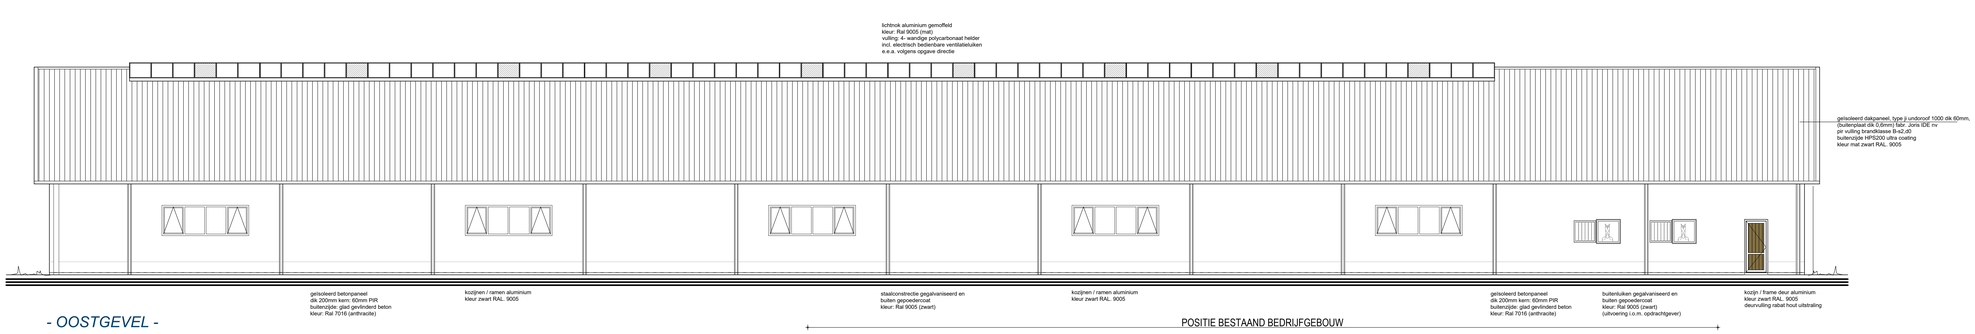

- OOSTGEVEL -

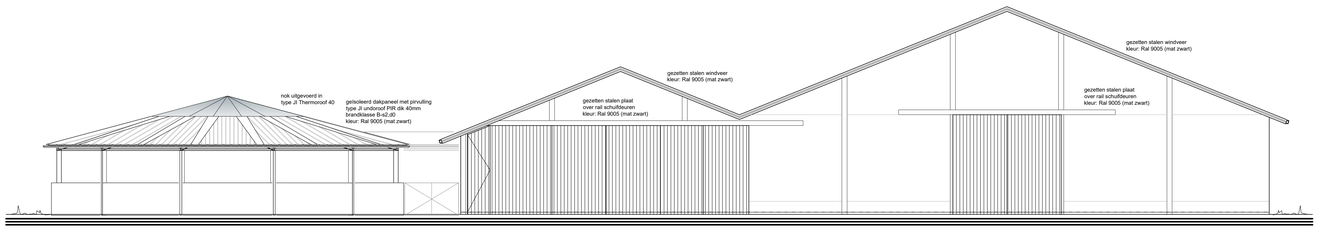

- NOORDGEVEL -


Geïsoleerde panelen

JI ONDUROOF 1000


JI Onduroof 1000 is een geïsoleerd dakpaneel geschikt voor hellende daken. Het sandwichpaneel bestaat uit een buitenplaat met golfplaatprofiel, een polyisocyanuraat (PIR) schuimkern zonder schadelijke CFC HCFC verbindingen en een licht geïrriveerde binnenplaat. De buitenplaat heeft de esthetische troeven van een traditionele golfplaat en is dus een ideale oplossing voor renovatie- en nieuwbouwprojecten in zowel de industriële als agrarische sector.



- INFORMATIE/PROFILERING TOE TE PASSEN SANDWICHPANELEN OP DAKEN -

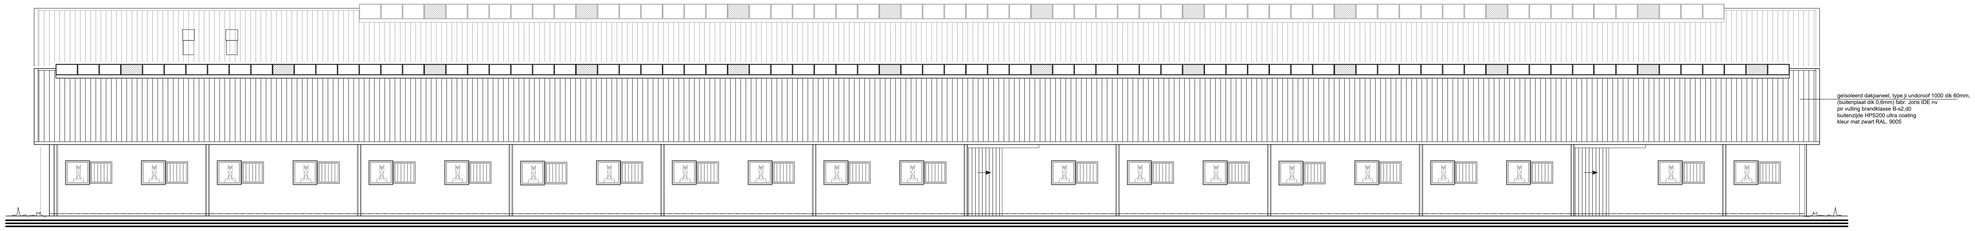

- WESTGEVEL -

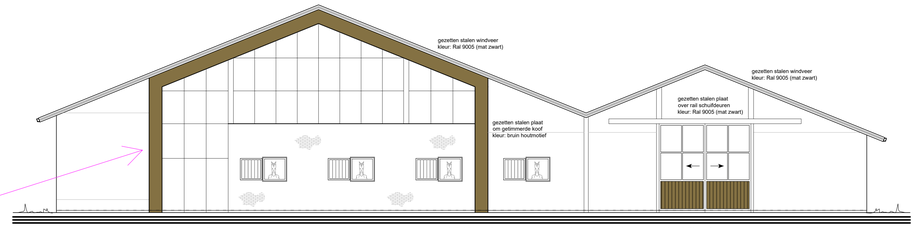

- ZUIDGEVEL -



- REFERENTIE FOTO KLEUR/AFWERKING KOOF -



- REFERENTIE FOTO KLEUR/AFWERKING TOE TE PASSEN BETONPANELEN -

DE GEHELE CONSTRUCTIE UITVOEREN VOLGENS TEKENINGEN EN BEREKENINGEN VAN DE CONSTRUCTEUR
ALLE MATEN IN HET WERK TE CONTROLEREN

OPDRACHTGEVER: Maatschap Lacroix-Conjaerts Slenakerweg 23 5531290 6271 PE Gulpen	TEKENING NO: 25-007 VO2
BOUWPLAN: Nieuwbouw bedrijfsgebouw t.b.v. 40 paarden Slenakerweg 23 te Gulpen	SCHAAL: 1:100 FORMAAT: A0
ONDERDEEL: Voorlopig ontwerp	DATUM GETEKEND: 12-09-2025

arvalis
ONTWERP & BOUWADVIES
Bezoek-/postadres
Villa Flora
Villaforaweg 1
5928 RZ Venlo
T. 0478 578257
I. www.arvalis.nl

WIJZ. 1:	
WIJZ. 2:	
WIJZ. 3:	
WIJZ. 4:	
WIJZ. 5:	