






Voorgevel

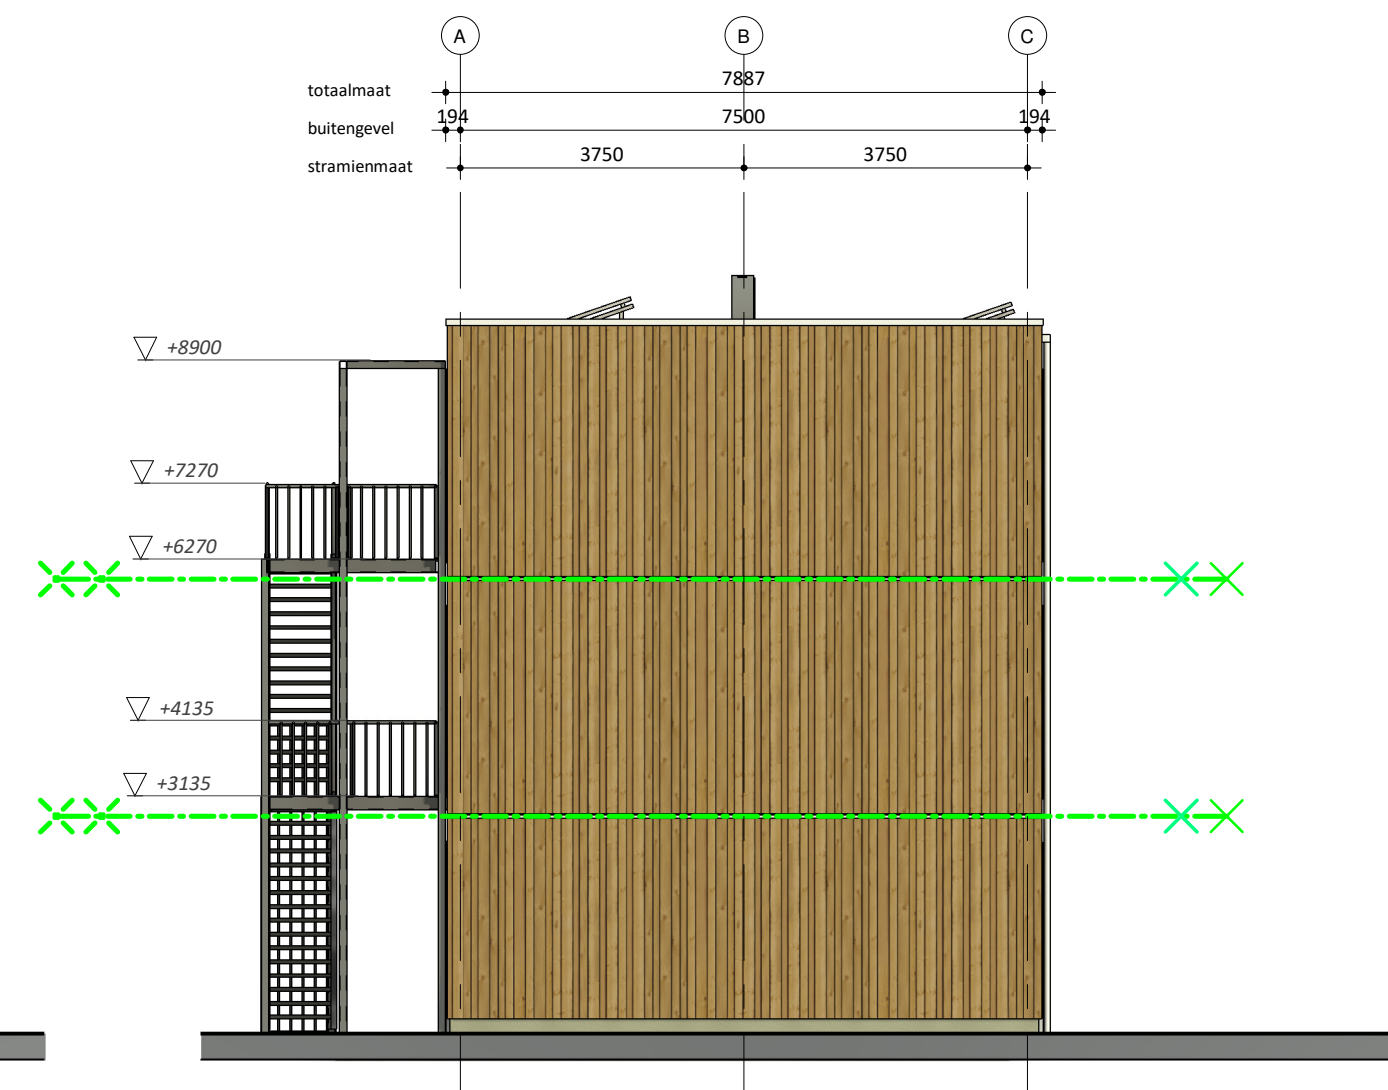

Rechtergevel

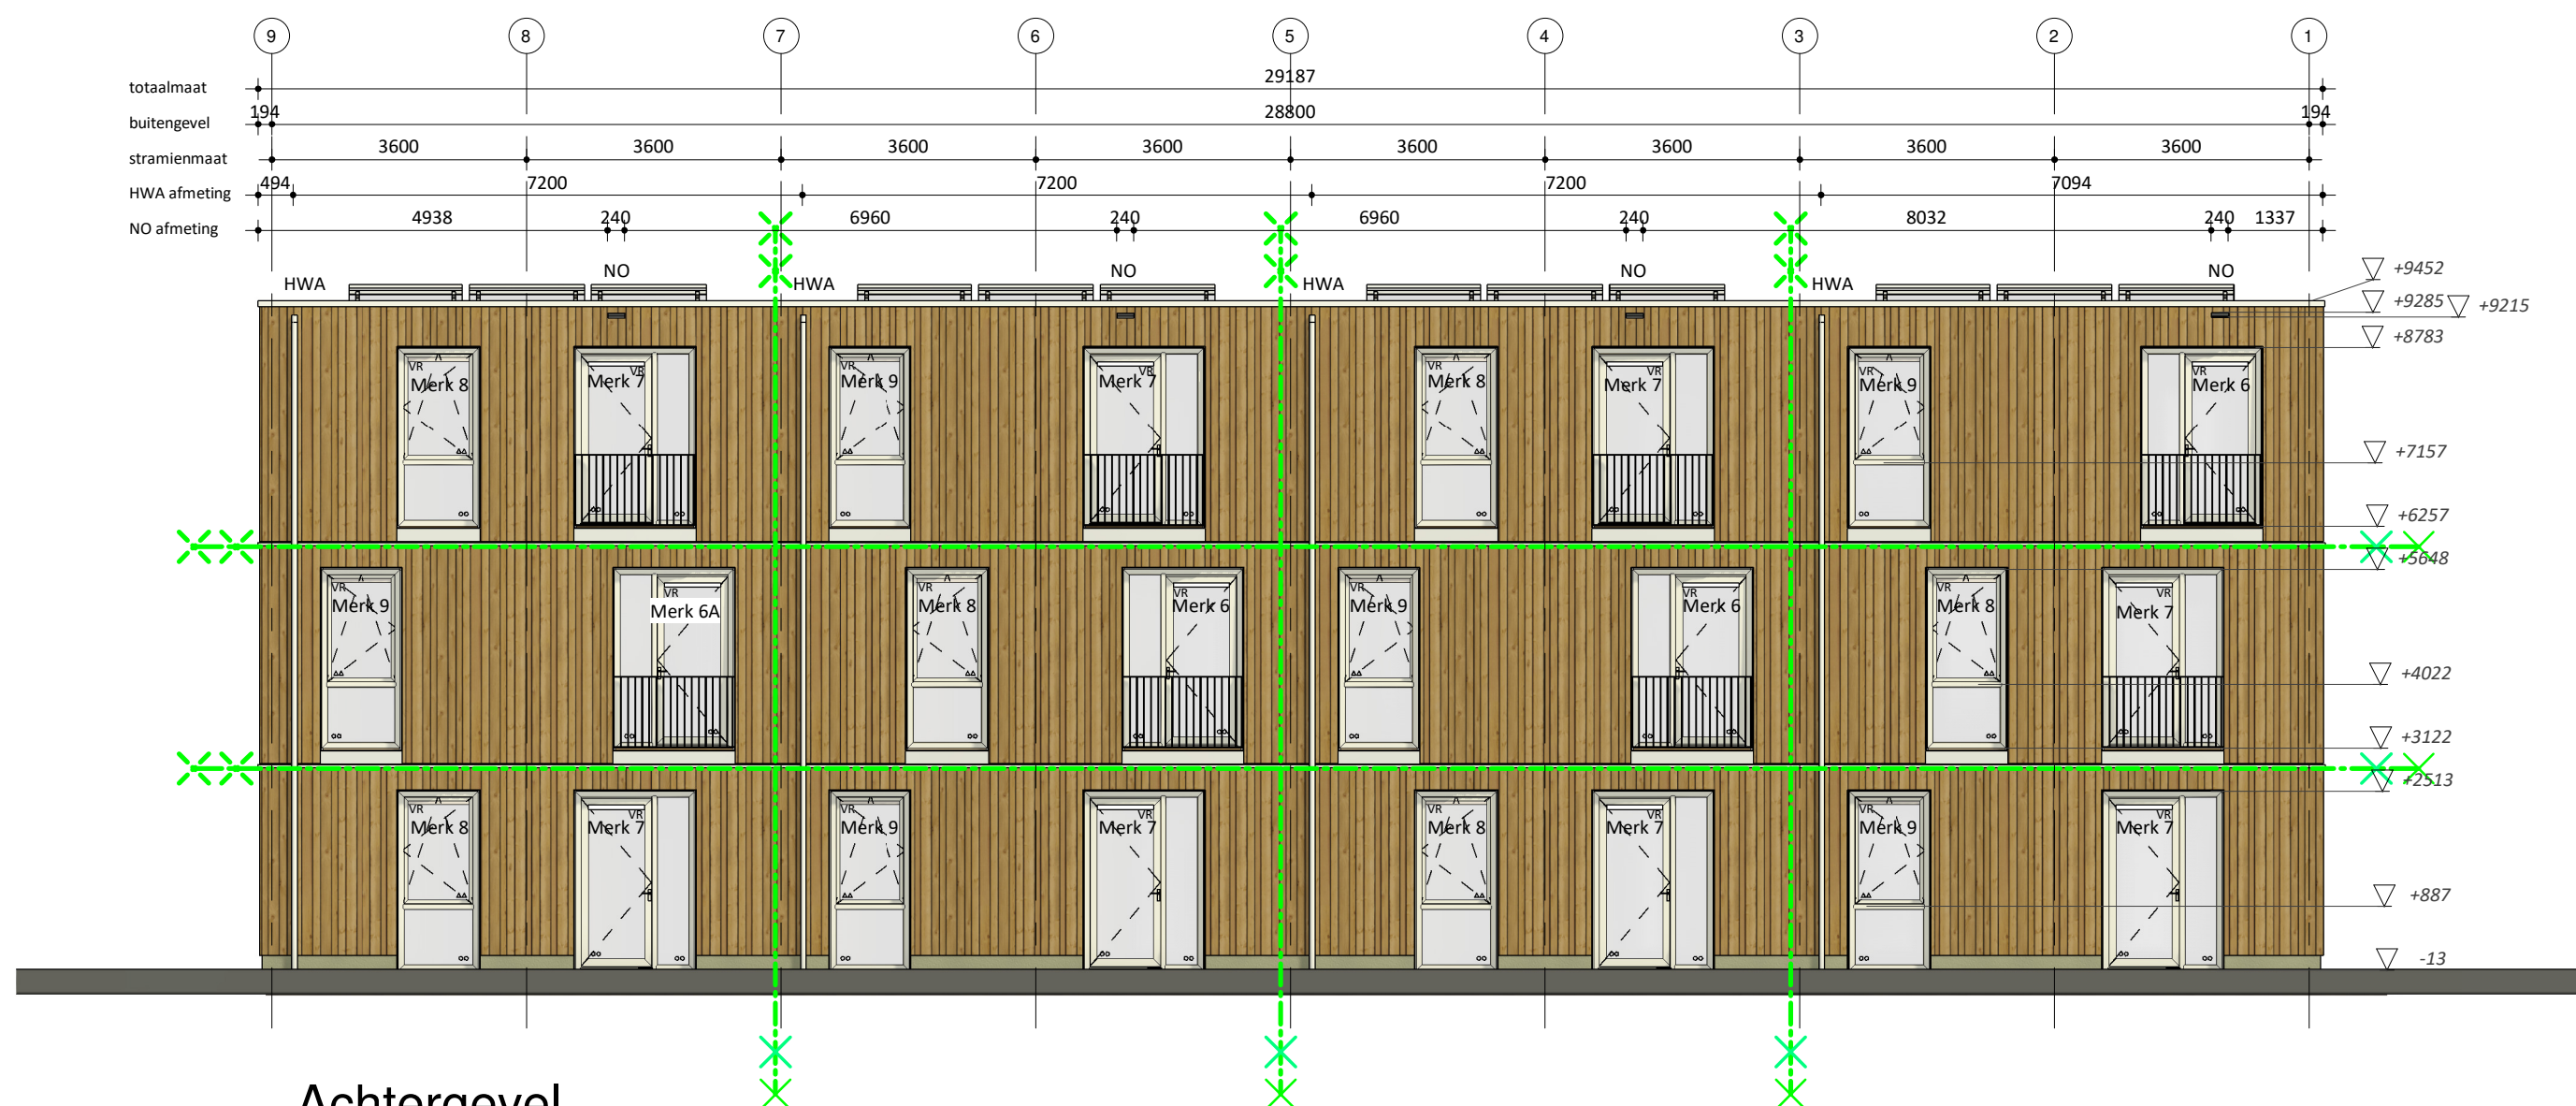

Achtergevel

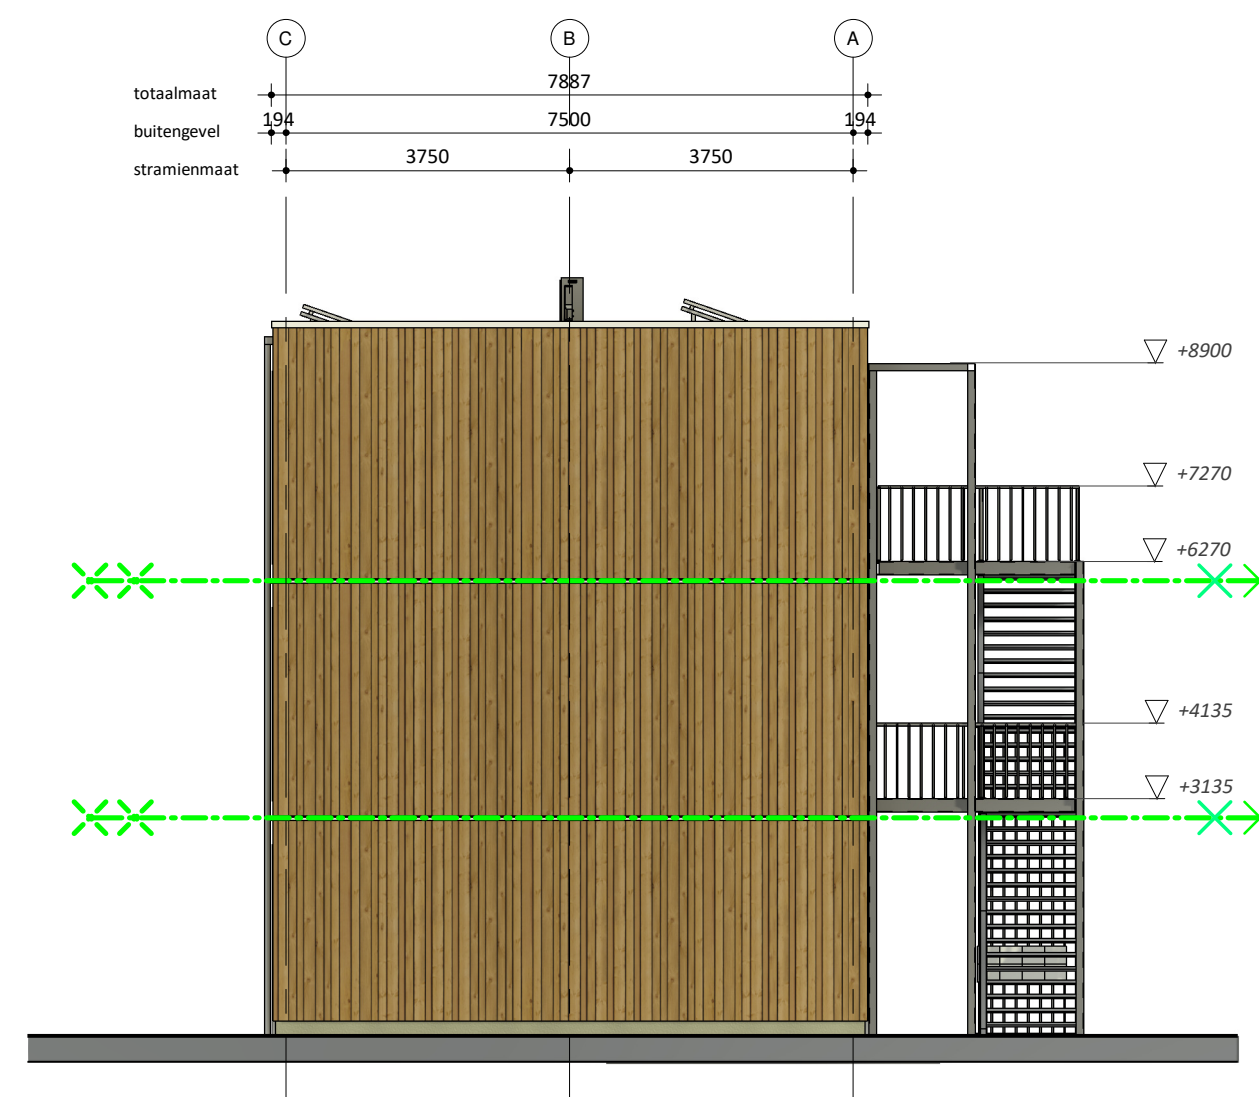

Linkergevel



VP 12 flexwoningen Diemerdreef te Diemen

OPDRACHTGEVER
Gemeente Diemen
D.J. den Hartoglaan 1
1111 ZB, DIEMEN

GETEKEND
02-12-2024 AM
GEWIJZIGD

ONDERWERP
Gevels - 12 woningen

TEKENINGNUMMER
TO-200

FORMAAT
A2

SCHAAL
1:100

STATUS
DEFINITIEF

PROJECTNUMMER
001378

Hodes Huisvesting B.V. Nieuwenkampsmaten 14 7472 DE Goor T. 088 398 00 00 info@hodes-huisvesting.nl
Eigendom en auteursrecht voorbehouden aan Hodes Huisvesting B.V. Deze tekening mag op generlei wijze ten behoeve van derden gebruikt, gekopieerd of getoond worden.