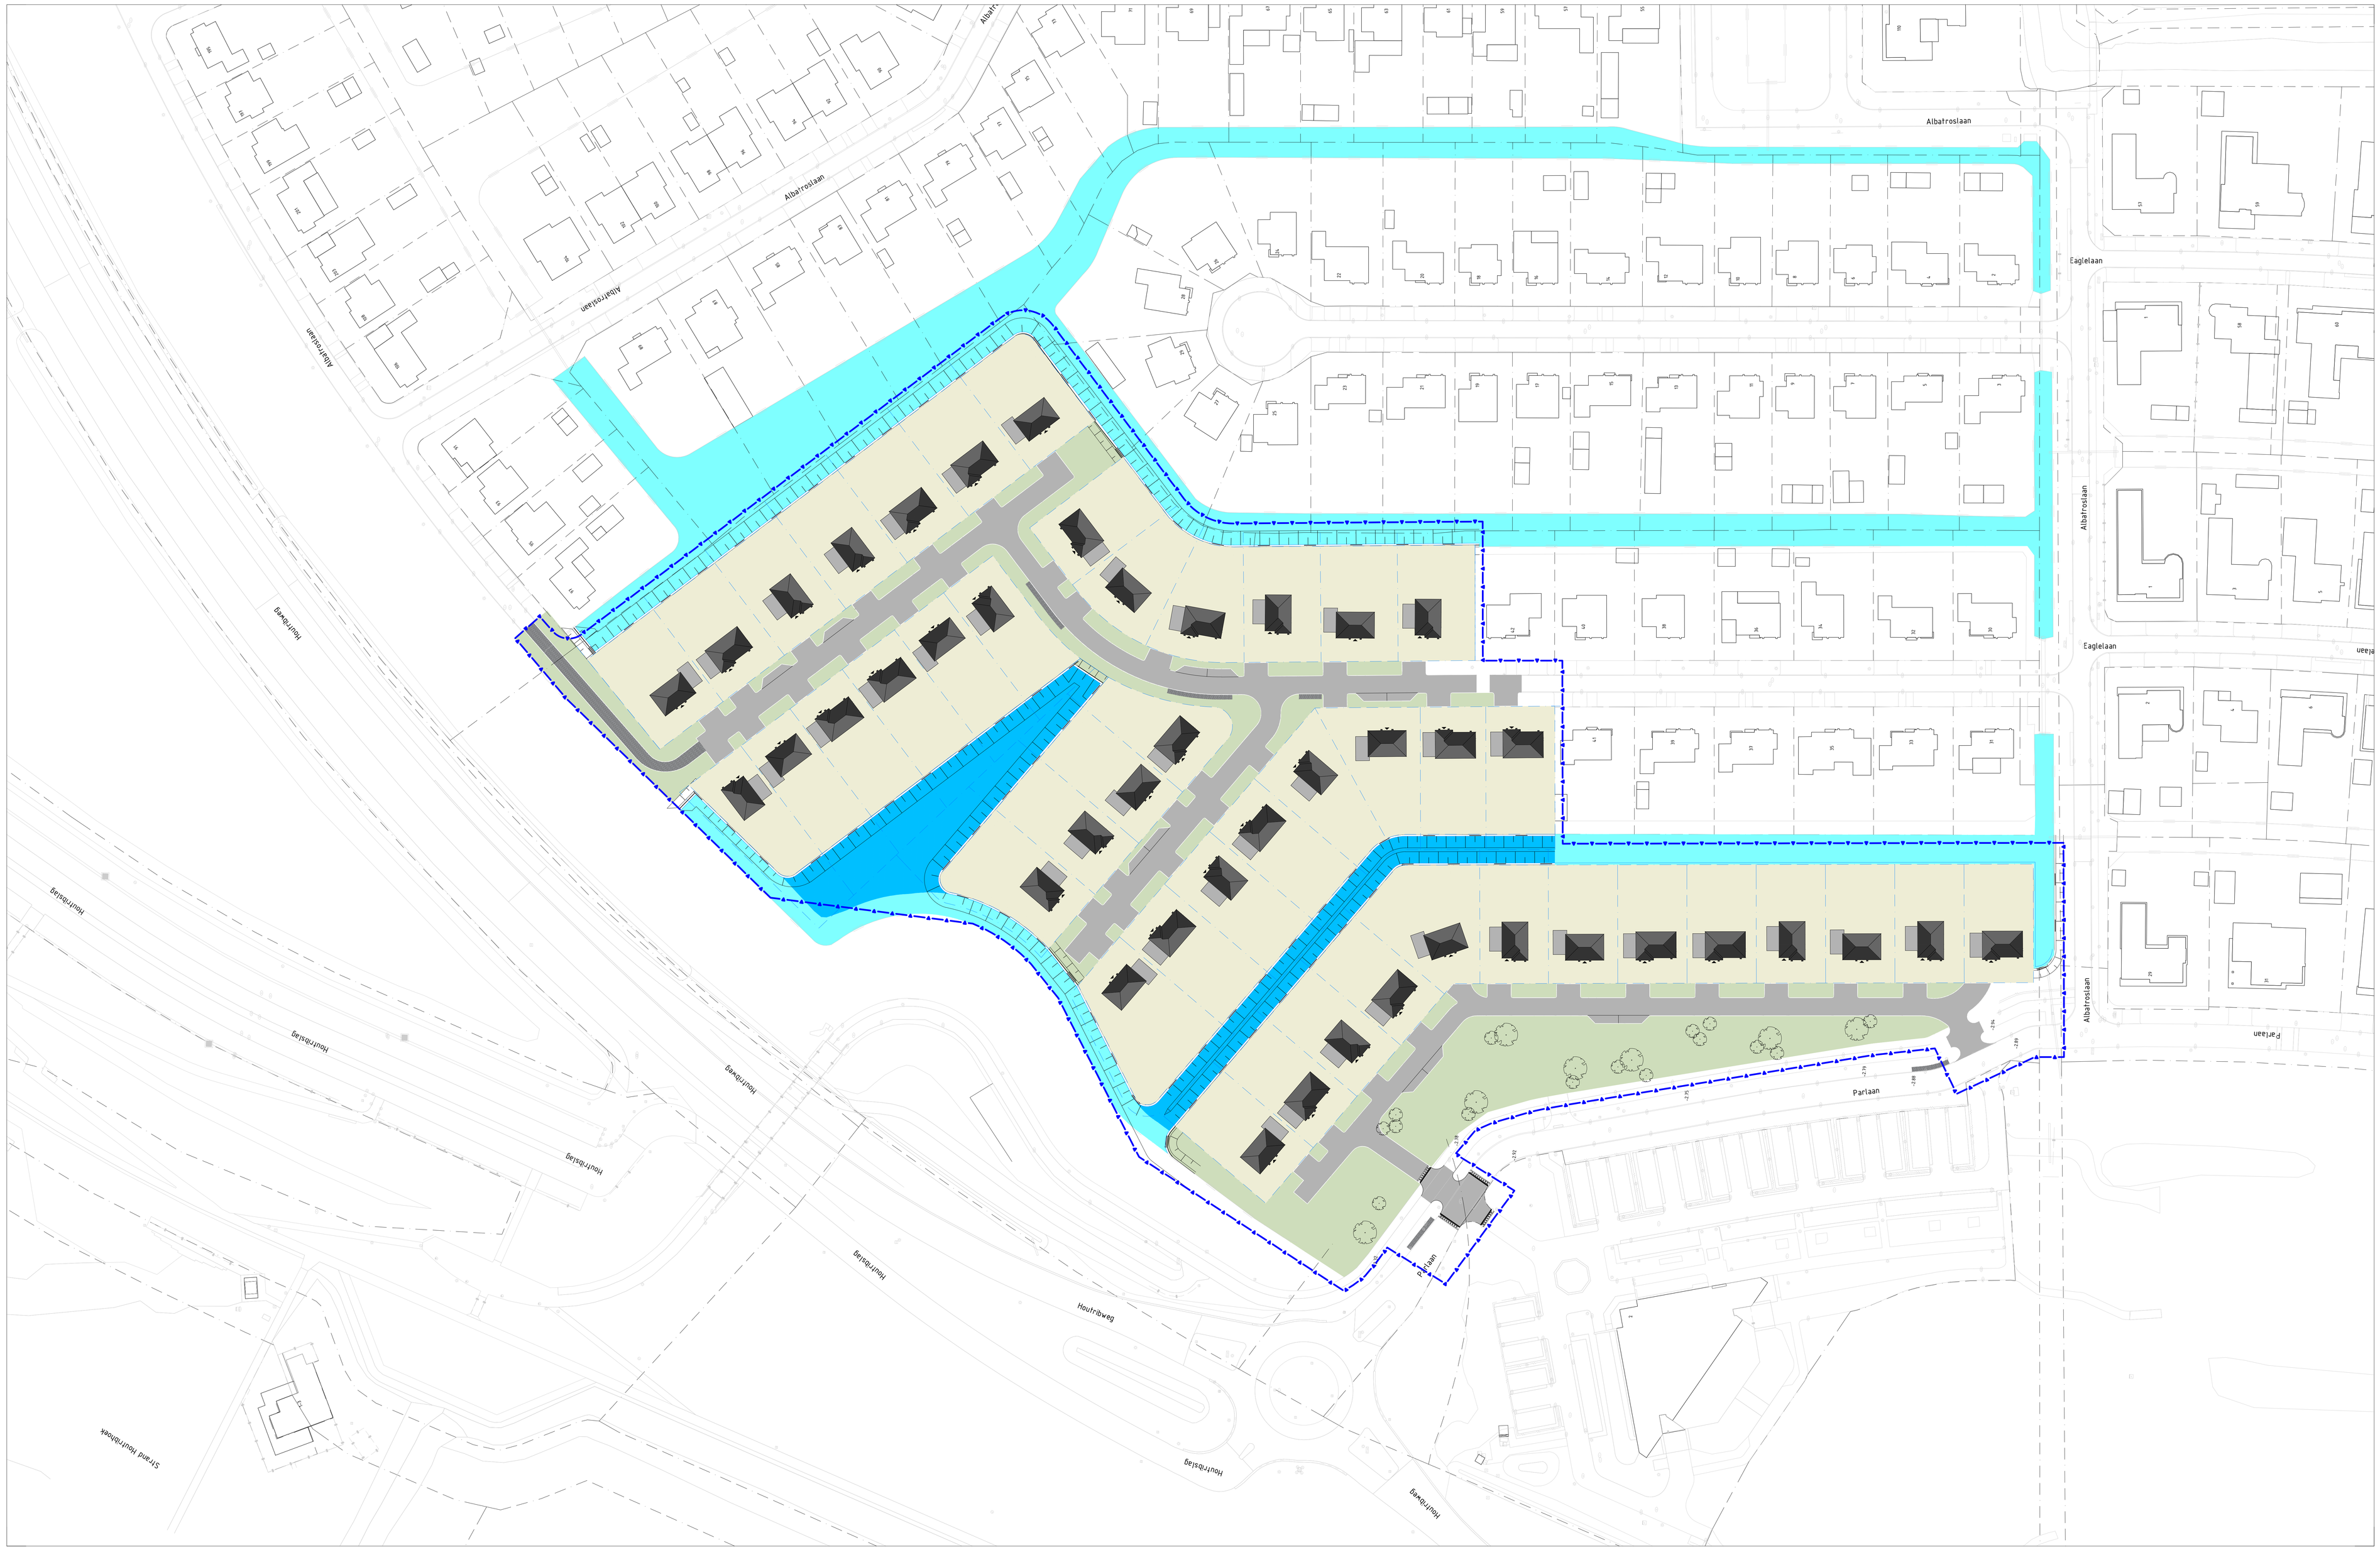


LEGENDA

Bestaand

- Bestaande perceelsgrens
- Bestaande bebouwing
- Bestaande verharding
- Bestaande boom
- Bestaande watergang
- Bestaande inspectieput
- Bestaande kolk
- Bestaande lichtmast

Nieuw

- Plangrens
- Rijbaan, kleur: grijs
- Containeropstelplaats
- Calamiteitenroute
- Gazon
- Nieuwe waterweg
- Nieuwe boom
- Drempel 30km/u
- Plateau 30km/u
- Geleideband 70/200x200mm
- Opsluitband 200x200mm
- Beschroeiing

Opmerkingen

- Maatvoering in meter
- Hoogtes in meter t.o.v. NAP
- Bespreekpunten:

5m 10m 15m 20m 25m

PROJECT Lelystad, Flevo Golf Resort
ONDERWERP Voorlopig ontwerp plangebied

Veenendaal
0318 - 52 76 00
www.hurkfeld.nl

Wijzigingen		Tekeningsgegevens		Status
Datum	Get.	Documentsoort		
		Datum	14 november 2025	☒ Concept
		Tekenaar	mdl	☐ Definitief
		Gecontroleerd		☐ N.V.I.
		Schaal	1:500	☐ Voor uitvoering
		Formaat	A0-7X210	☐ Revisie
				☐
		Bestand	K25-0468-001	
		Blad	03	