
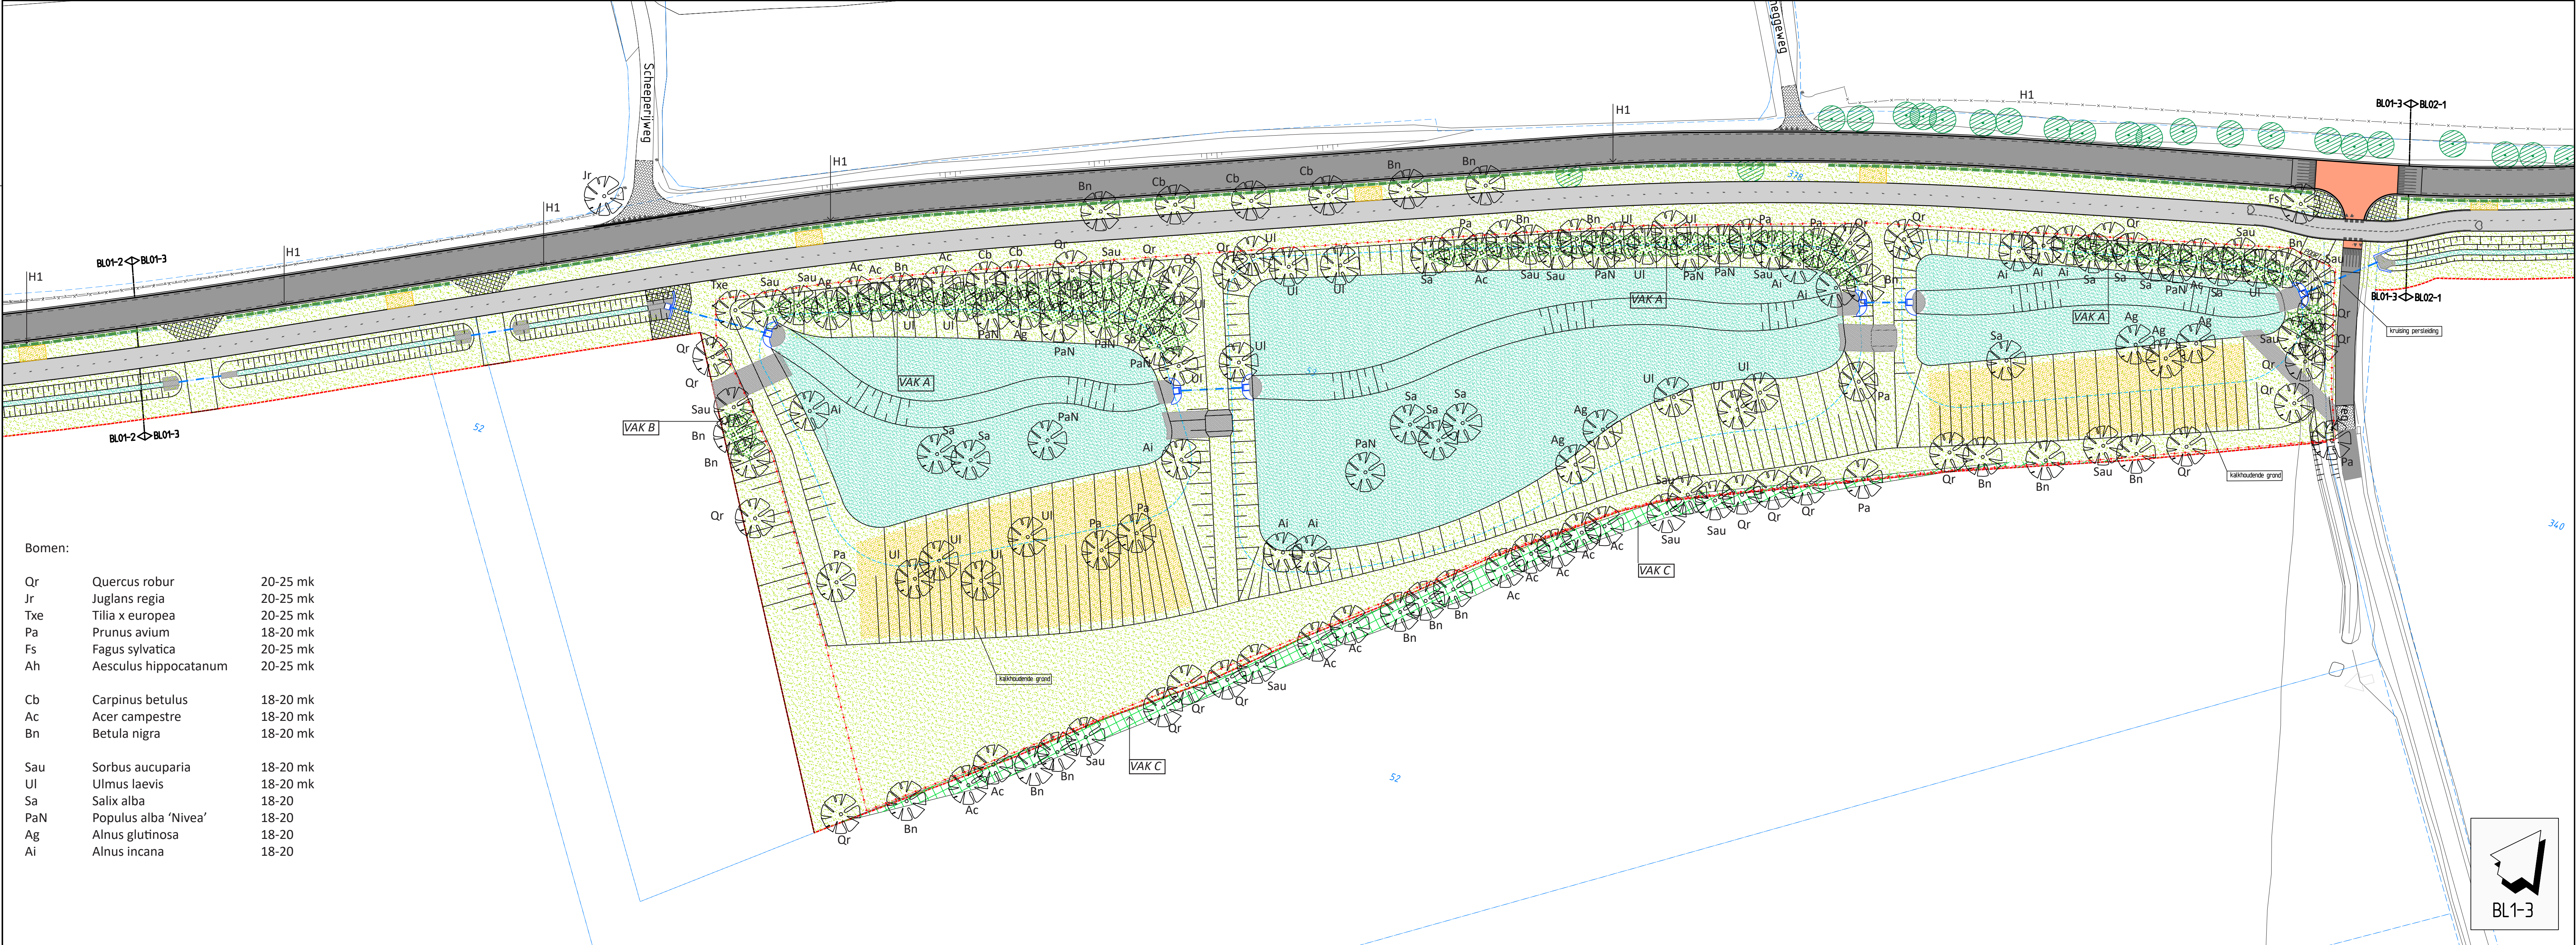
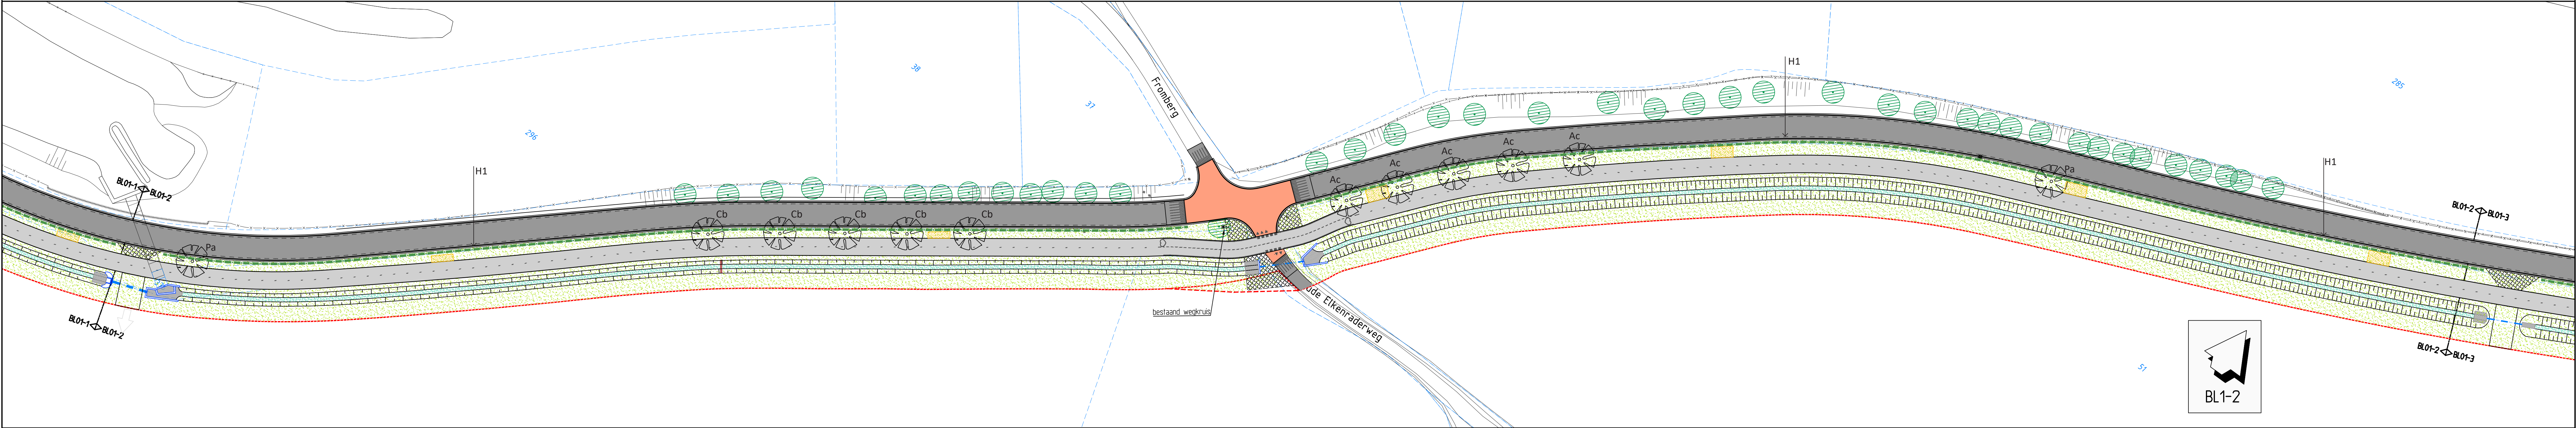


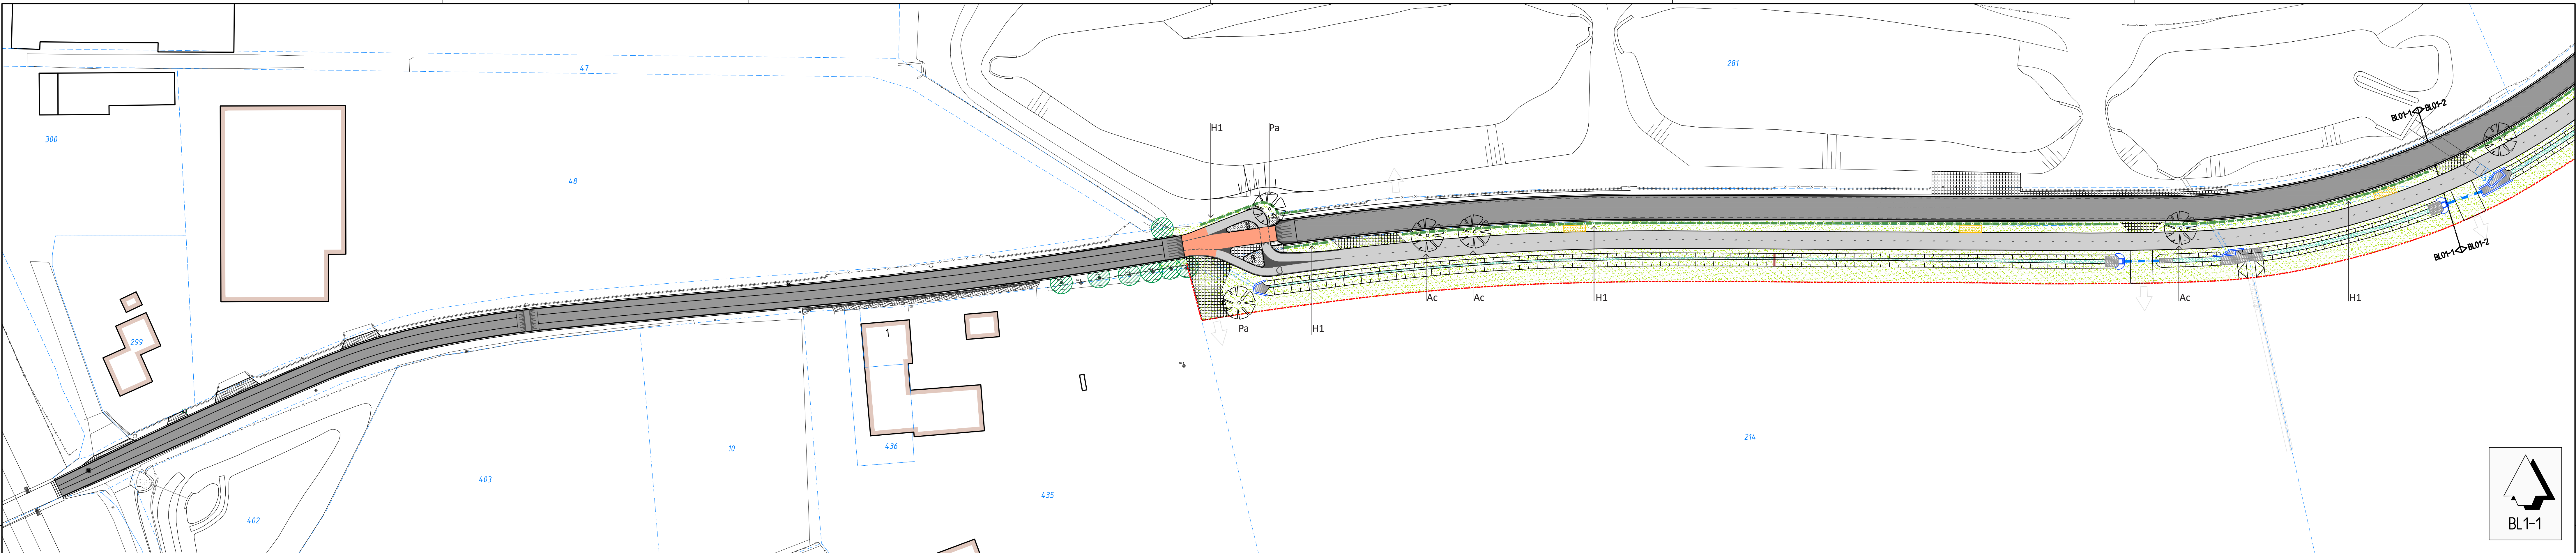

Bomen:

Qr	Quercus robur	20-25 mk
Jr	Juglans regia	20-25 mk
Txe	Tilia x europaea	20-25 mk
Pa	Prunus avium	18-20 mk
Fs	Fagus sylvatica	20-25 mk
Ah	Aesculus hippocatanum	20-25 mk
Cb	Carpinus betulus	18-20 mk
Ac	Acer campestre	18-20 mk
Bn	Betula nigra	18-20 mk
Sau	Sorbus aucuparia	18-20 mk
Ul	Ulmus laevis	18-20 mk
Sa	Salix alba	18-20
PaN	Populus alba 'Nivea'	18-20
Ag	Alnus glutinosa	18-20
Ai	Alnus incana	18-20

Legenda

- Verhoogt plateau in rode Thermoflex coating
- Rijweg, asfalterverharding
- Rijwelpad, betonverharding, kleur okergel
- Rijwelpad, betontegels, kleur okergel
- Groepel
- Bodembescherming van Basalt
- Gras berm
- Berm voorzien van kalkhoudende grond
- Haag
- Aanplant nieuwe boom
- Aanplant nieuwe bomen met onderbeplanting
- Bestaande te handhaven boom

RAinfra
advies & ingenieursbureau

RA infra BV
Geerweg 7
6733 KB Sittard
Telefoon: 046-4000 400
www.rainfra.nl

Opdrachtgever: Gemeente Voerendaal

Project: Fietsverbinding & Watermaatregelen
Heuvelland - Parkstad
Beplantingsplan Ruilverkavelingsweg

Getekend: MJA	d.d. 21-06-2020	Schaal: 1:500	Projectnr.: 09411	Tekeningnr.: 192411 bpt01
Revisie: 0	d.d. 02-10-2020	Formaat: A0	Blad 1 van 5	
Status: concept	Gez.: Fw	Gez.: MJA	Dr.: P/191015/20/19411 bpt01	