
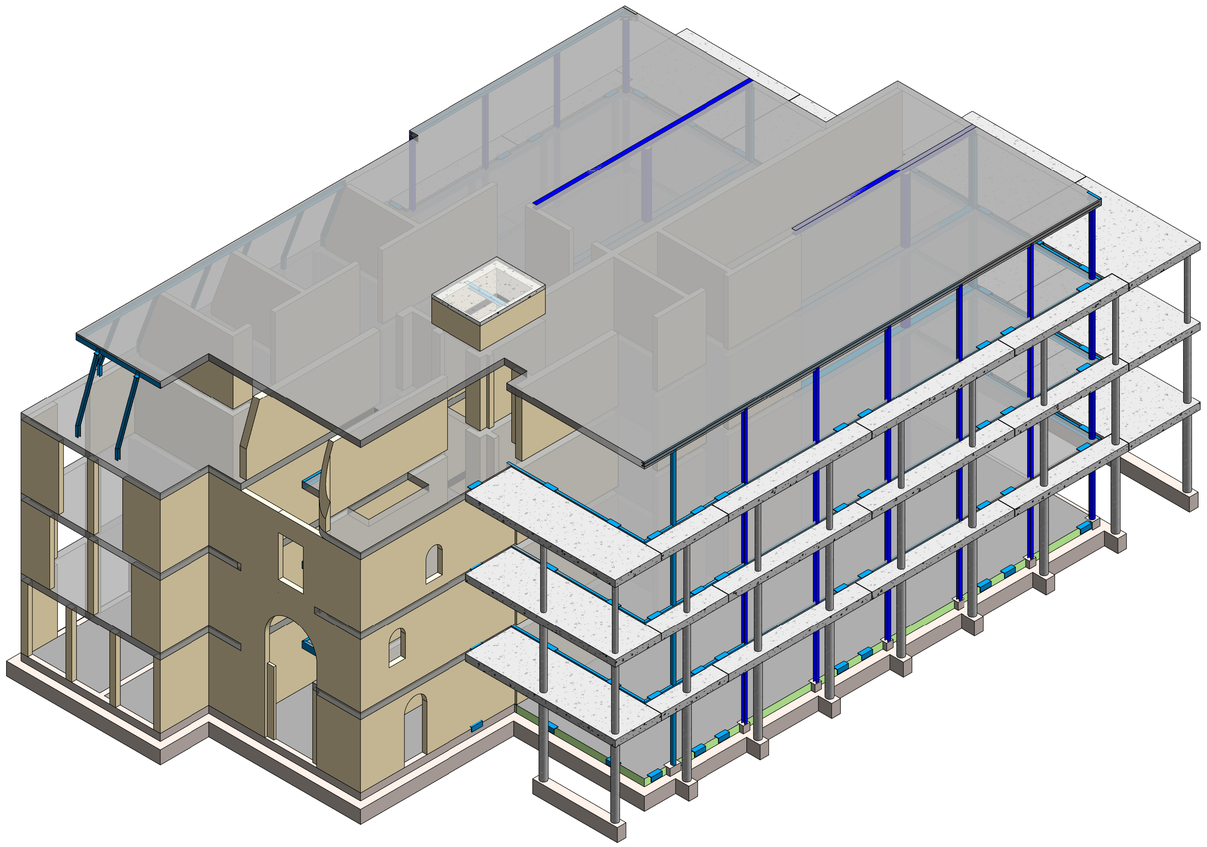


3D Vooraanzicht

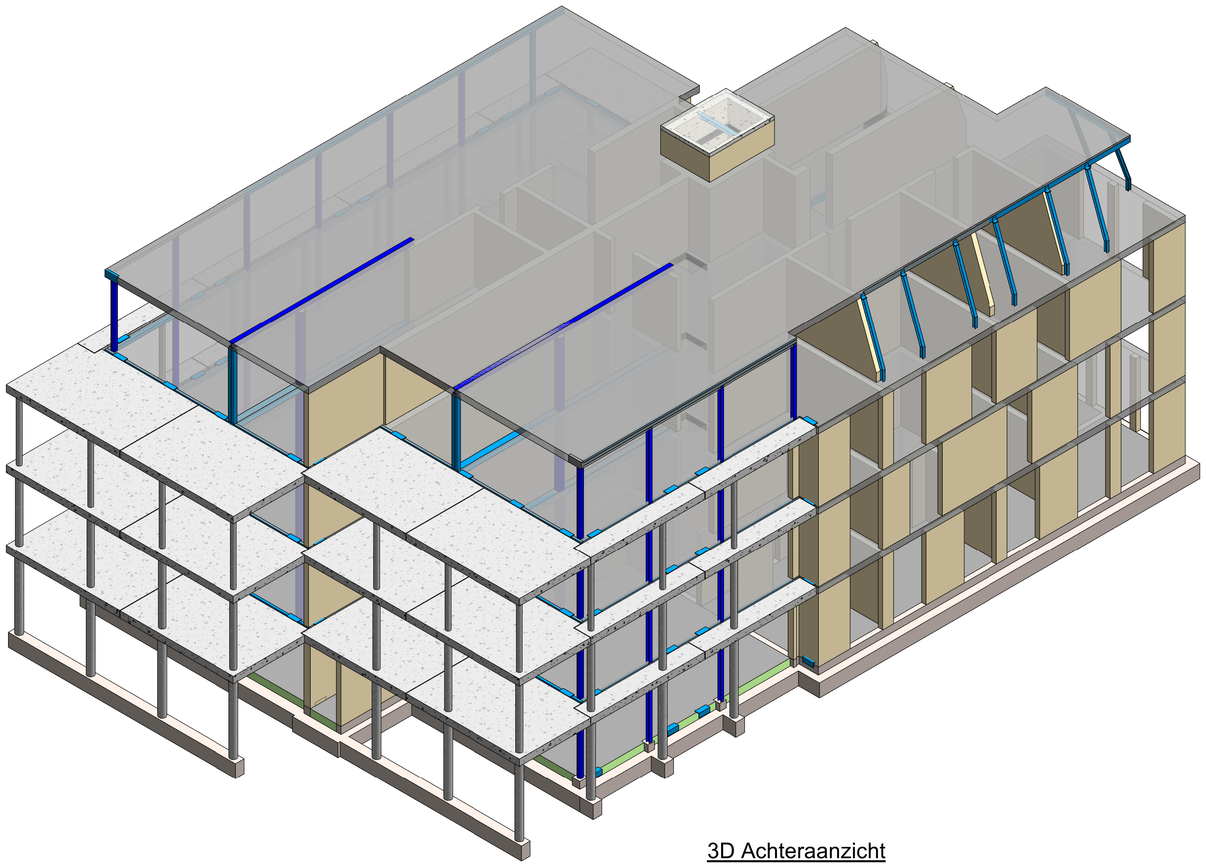

3D Achteraanzicht

Deze tekening mag niet worden verveelvoudigd en/of openbaar gemaakt d.m.v. druk, fotokopie, microfilm of op welke andere wijze ook zonder voorafgaande schriftelijke toestemming van Triops Advies.
©

wijziging	tekenaar	omschrijving	datum	gecontr.
0	CBTA	definitief	21-12-20	

projectnaam
Appartementen Parkstraat 3 te Velp

opdrachtgever
Florin Velp BV

fase
DO-fase

architect
KRAFT Architecten te Arnhem

status
definitief

Triops Advies B.V.
Postbus 44, 6850 AA Huissen
tel. 026-3886416
E-mail: info@triopsadvies.nl

titel
CONSTRUCTIES
3D Overzicht

schaal: 1:100
formaat: A1
code **2020168**
tekeningnummer **DO-09**

ADVISEURS IN GEBOUWCONSTRUCTIES