


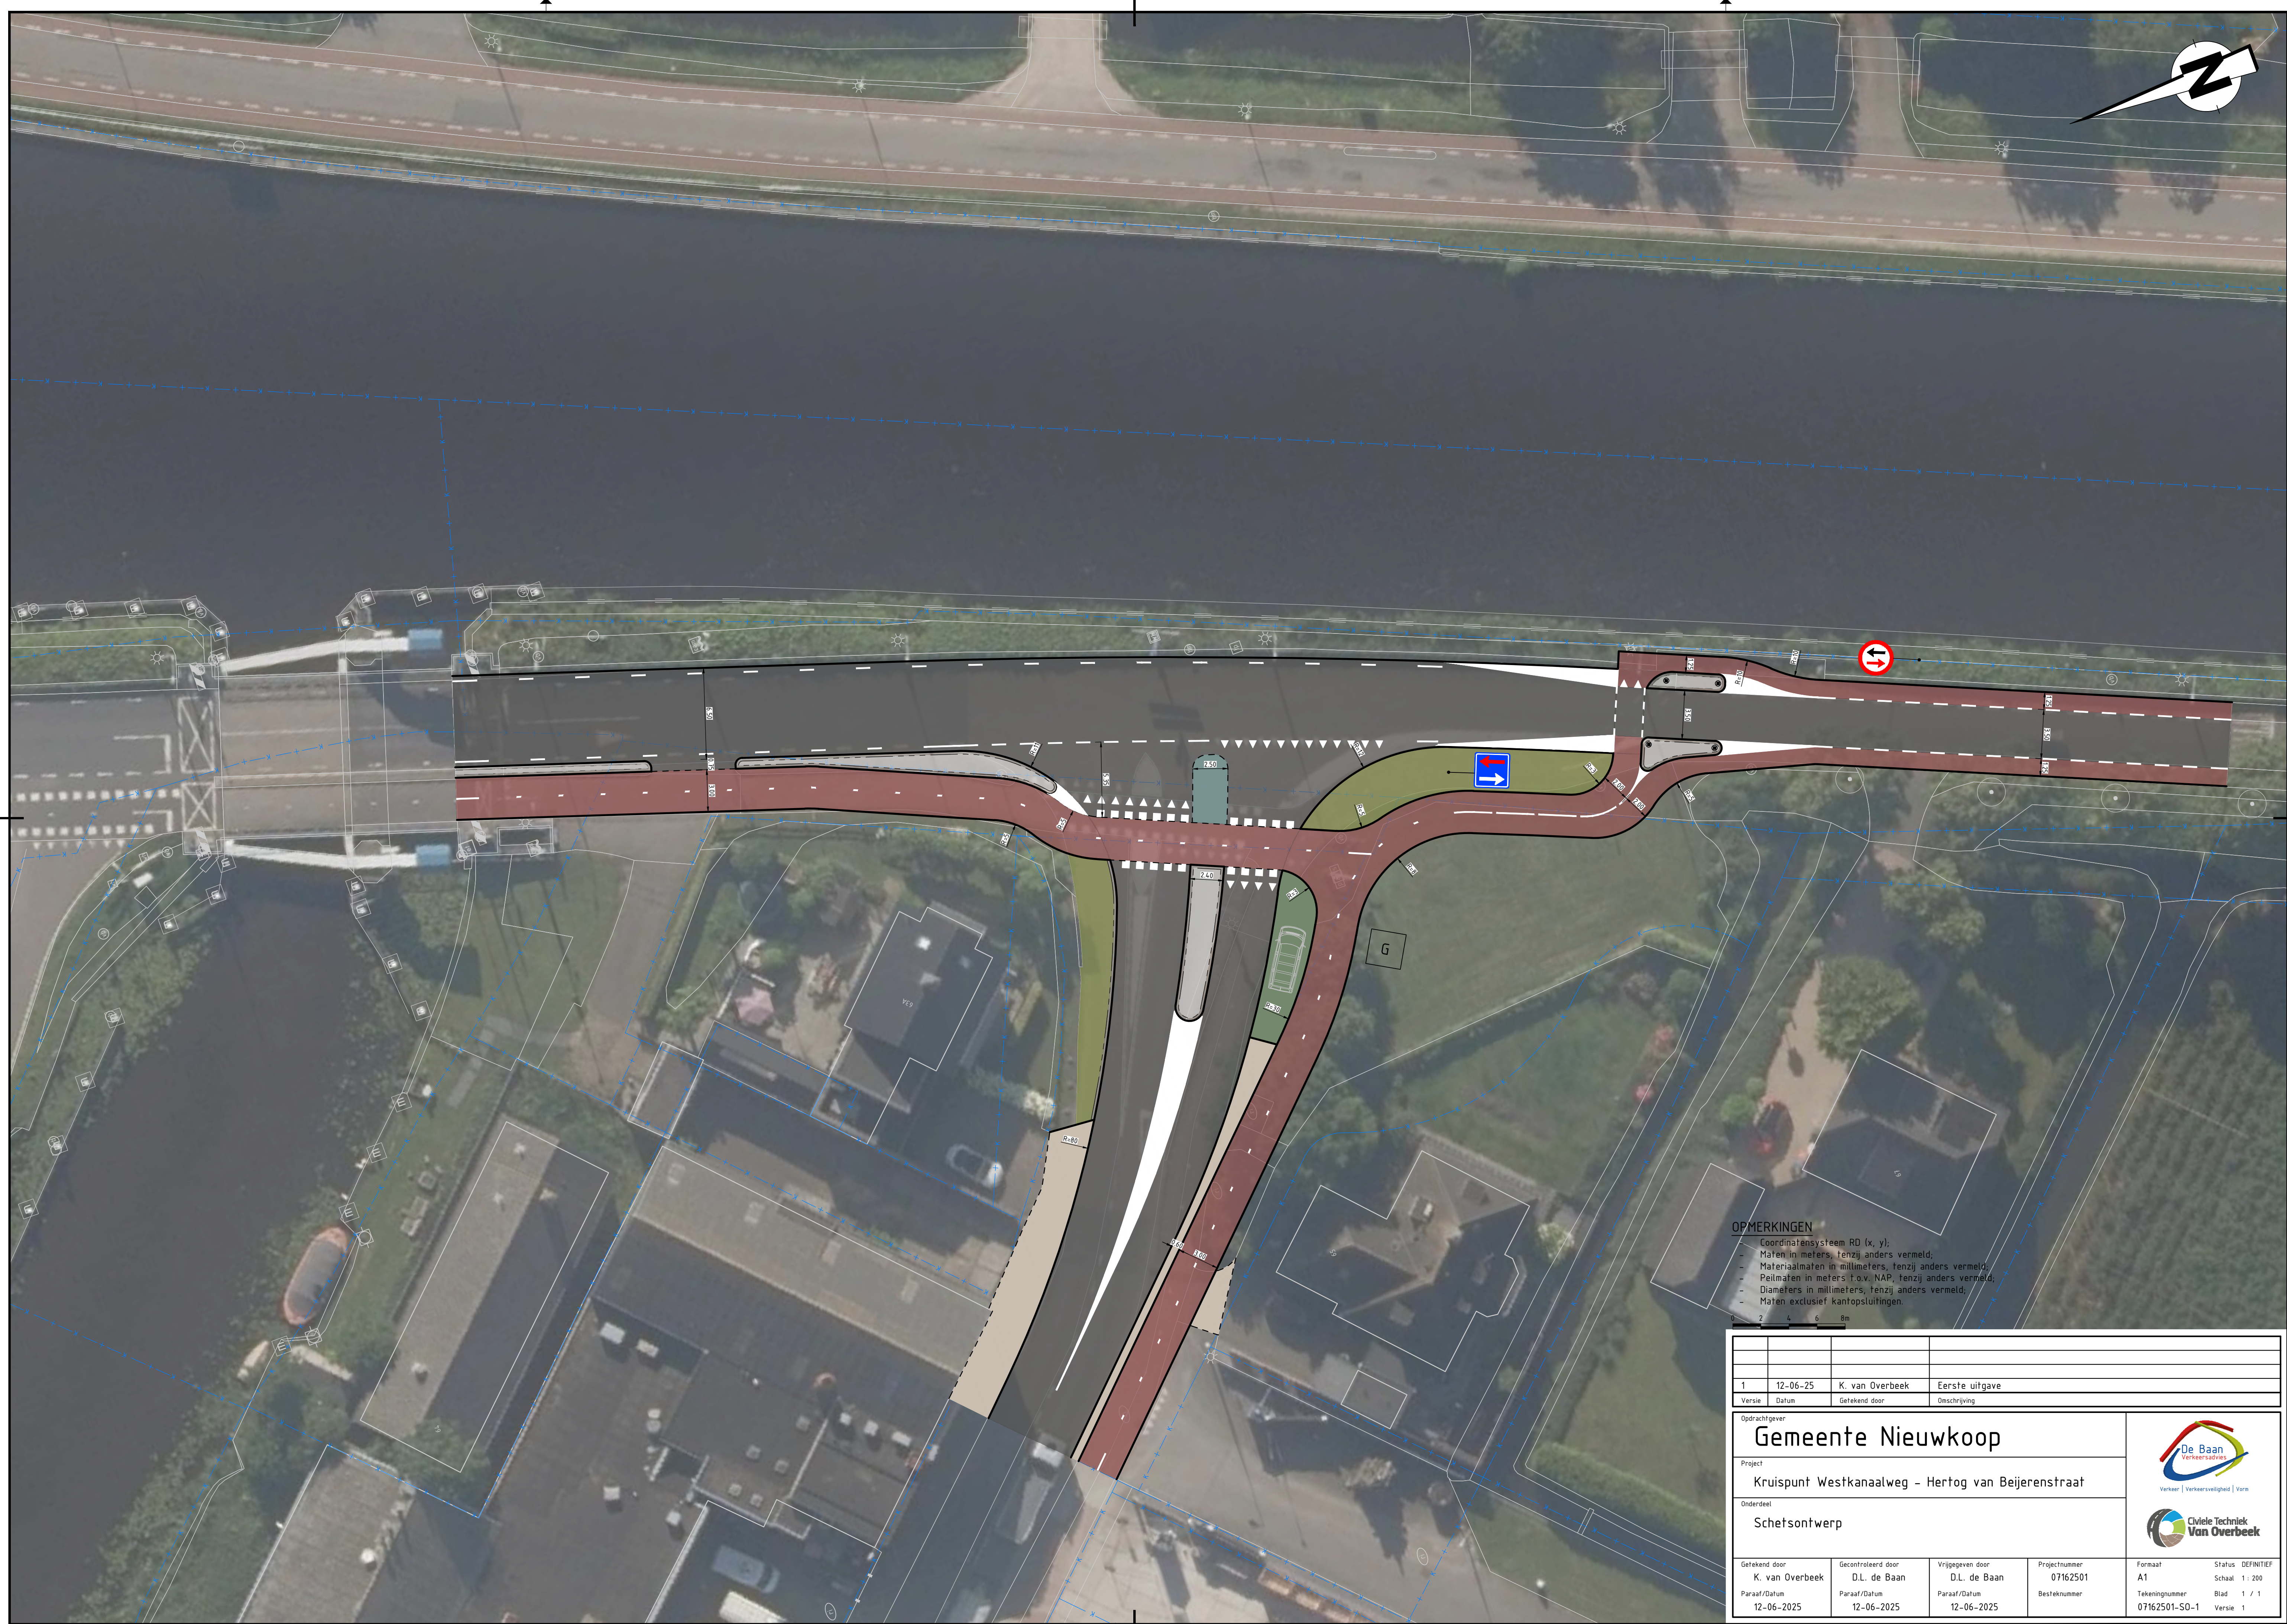

1	12-06-25	K. van Overbeek	Eerste uitgave		
Versie	Datum	Getekend door	Omschrijving		
Opdrachtgever				 De Baan Verkeersadvies Verkeer Verkeersveiligheid Varna	
Gemeente Nieuwkoop					
Project Kruispunt Westkanaalweg - Hertog van Beijerenstraat					
Onderdeel				 Civiele Techniek Van Overbeek	
Getekend door	Gecontroleerd door	Vrijgegeven door	Projectnummer	Formaat	Status
K. van Overbeek	D.L. de Baan	D.L. de Baan	07162501	A1	DEFINITIEF
Paraaf/Datum	Paraaf/Datum	Paraaf/Datum	Besteknummer	Tekeningnummer	Blad
12-06-2025	12-06-2025	12-06-2025		07162501-S0-1	1 / 1
				Versie	1