


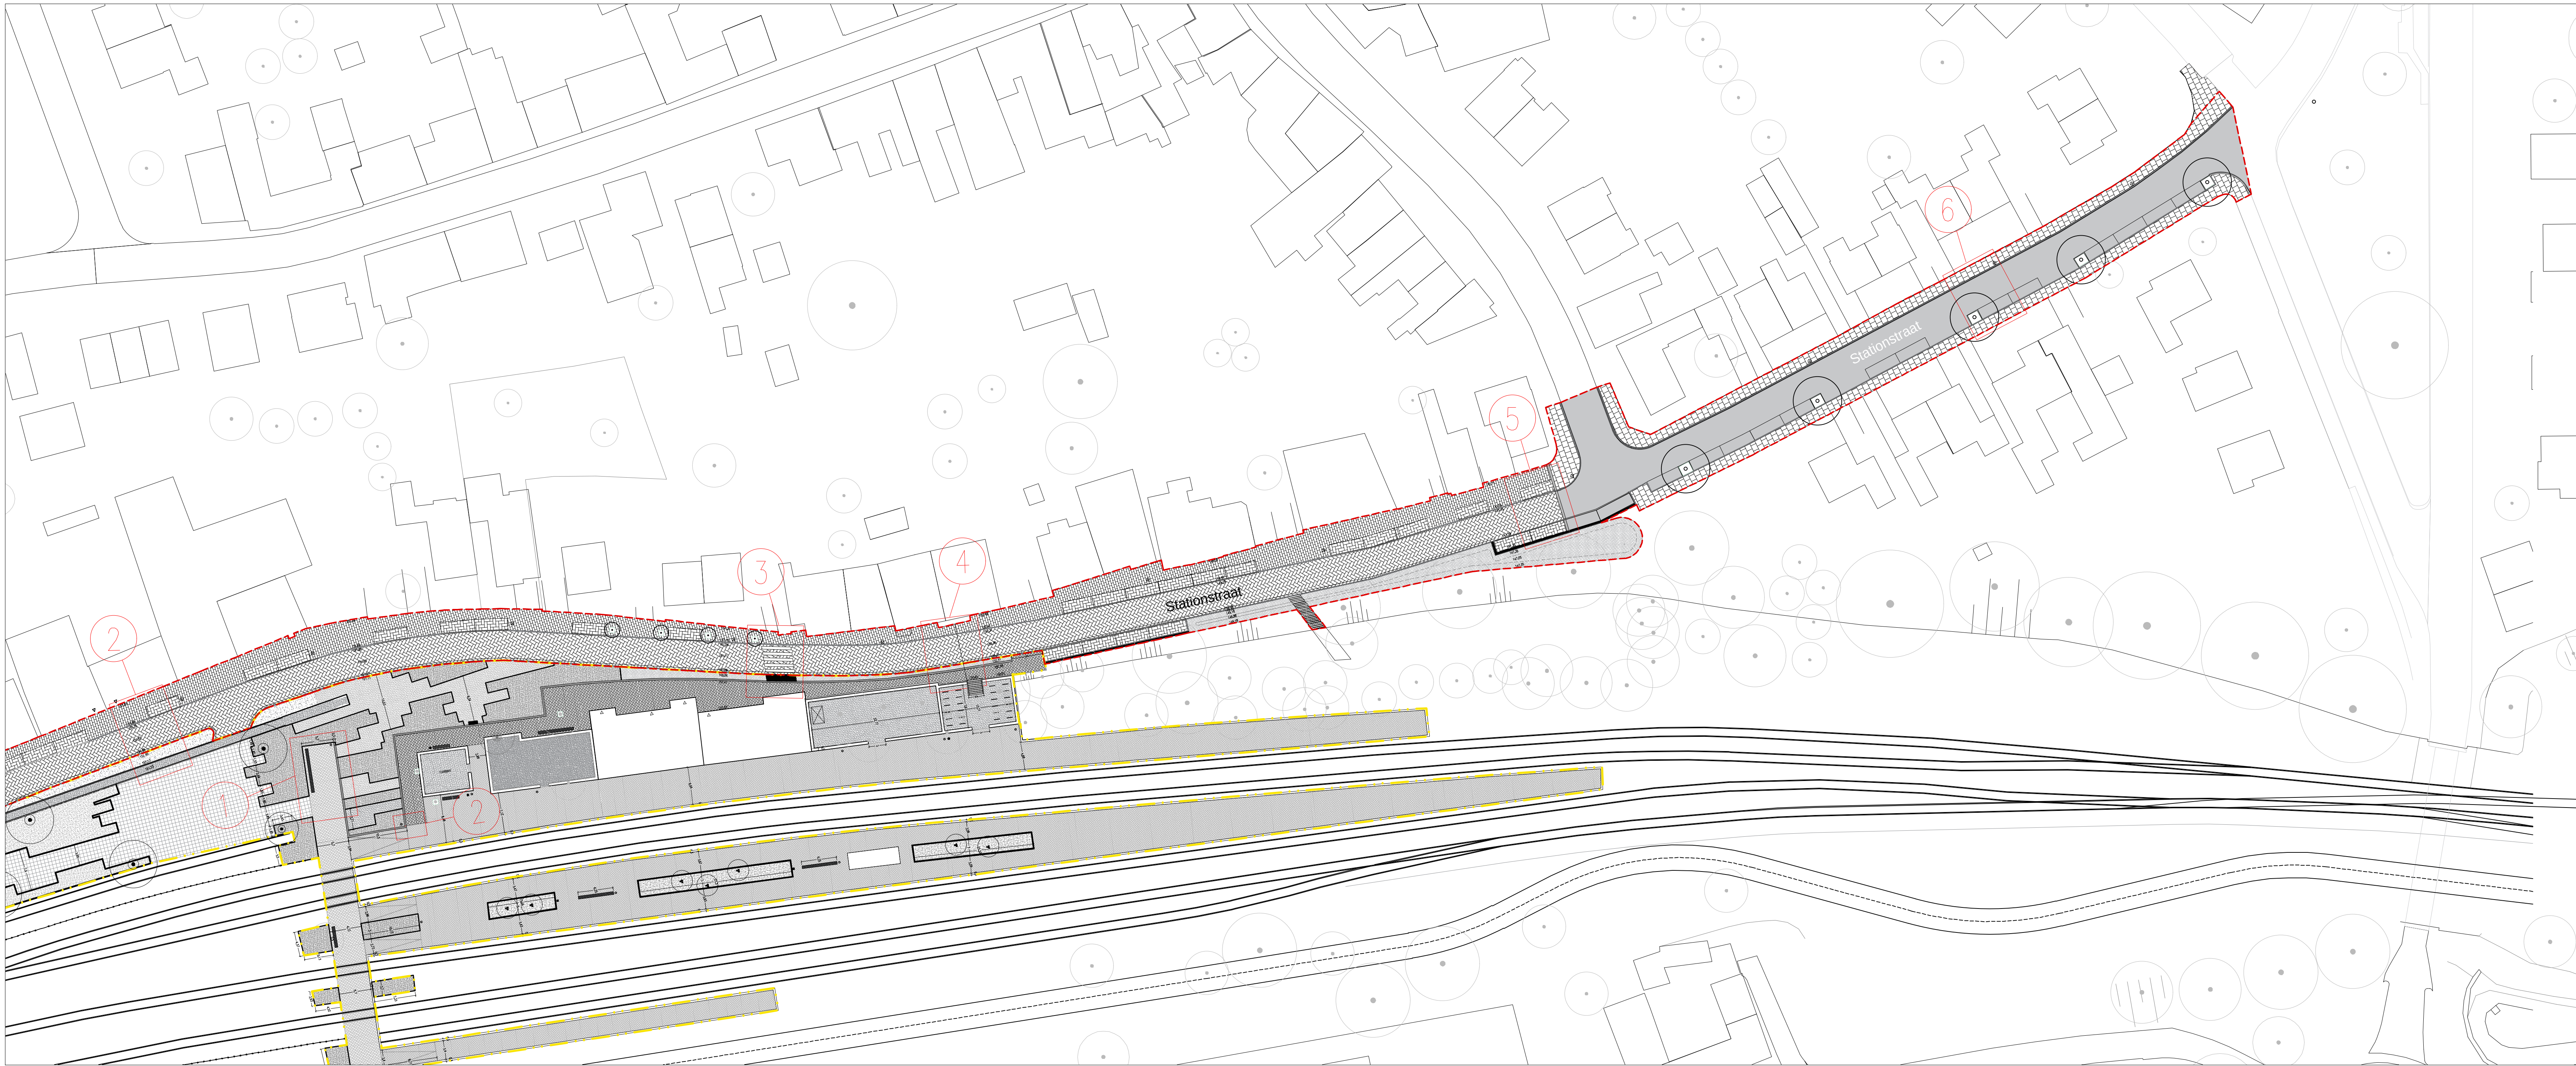

LEGENDA:

VERHARDING

- Gebakken straatstenen perrons station
- road/bruik, walvormaat, halfsteensverband
- Gebakken straatstenen strip
- road/bruik, walvormaat, halfsteensverband
- Gebakken straatstenen trottoir
- gemeens, afkormaat, halfsteensverband
- Gebakken straatstenen trottoir station
- road/bruik, afkormaat, halfsteensverband
- Bekleedplek trottoir
- grijs, 30x30mm, halfsteensverband
- Gebakken straatstenen riweg
- gemeens, afkormaat, keersverband

- Gebakken straatstenen parkeren
- gemeens, afkormaat, keersverband
- Kasseien halfsteensverband
- 200x100mm en 4x
- Gebakken halfverharding
- houts mix
- Halfverharding stalenplaat
- houts mix
- Basalt breuksteen
- astriocel
- 56-75mm tralie

OPSLUITINGEN

- Gelidband beton
- Afmeting: 75/150x250x1000 mm
- enke ter hoogte van parkeerplaatsen
- Trottoirband beton
- Afmeting: 150x250x1000 mm
- Natuursteen parkband
- Afmeting: 300x500x1000 mm
- Natuursteen meerkantband
- Afmeting: 300x400x2000 mm
- gegraveerd
- Natuursteen parkband
- Afmeting: 300x500x1000 mm

- Rollog perron rand
- Stoortbetonnen walvormaat
- hergebruik
- Natuursteen band hoog
- Afmeting: 300x450x1000 mm
- in de beplanting
- Natuursteen band laag
- Afmeting: 300x150x1000 mm
- in de verhardingsovergang
- RPC opsluiting geodet
- 250dmm
- Kleur zie DO boek
- Rollog strip rand
- Stoortbetonnen walvormaat
- hergebruik

GRÖEN

- Gedultie Hicoranthos 'nemo'
- 1e grootste boom
- Makie toring 'Brouwers Beuyl'
- 2e grootste boom
- Gedultie Hicoranthos meerstem
- 2e grootste
- 1e klein
- Amelanchier lamarckii
- meeststem
- 3e grootste
- Bestemde boom
- Bestemde boom
- verpootst

- Wald beplanting
- Vaste planten, kruiden en heesters
- Hang fagus hutting
- 1,6m hoog, 5,4m breed
- Piet Oudot tuin
- ontwerp 2016
- Conferentieal
- zie beplantingsplan

MEUBLAIR

- Design bank overgangstrijp
- geplaatst beton, 780x500x400mm
- 2e detail in DO boek
- Design bank
- geplaatst beton, 625x500x400mm
- 2e detail in DO boek
- Design bank
- geplaatst beton, 300x500x400mm
- 2e detail in DO boek
- Spoorring station
- 2e detail trappen
- Spoorring oorspels
- 2e detail trappen
- Treinstap object
- Verlichting nieuw
- type zie DO boek
- Verlichting hergebruik
- Fietstrap
- Stal geprofileerd
- Gedult, 2e DO boek
- Verlichting
- type zie boek

- Parkbank binnen fase 1
- Betonsol met ijzerdraad
- Parkbank buiten fase 1
- Betonsol met ijzerdraad
- Boommoeder gelijzer
- werk, 20x500mm
- Hout kleien
- 2300x200x120mm
- gebruikt
- Trap Hien
- Gedult, 2e DO boek
- Gedultverder
- Afmeting
- type zie boek
- Fietstap
- type zie boek
- Port land van kerk
- Miniatuur iron
- Gedult, door 21,5m

ALGEMEEN

- Aanduiding detail
- Entree woning
- Projectgrens parcel 1
- Projectgrens parcel 2

LO
LA
Landscape
Architects

Goudsesingel 92
3016 KD Rotterdam
The Netherlands

PROJECT #

P284-SPS

PROJECT

Stationstraat Sijmpelveld

OPDRACHTGEVER/CLIENT

Gem. Sijmpelveld

OPDRACHTGEVER/CLIENT

Plan tekening

FORMAAT/FORMAT

A0

SCHAAL/SCALE

1:500

FASE

DO

TEKENING #

01.02

DATE/DATE

21.12.2021

1