


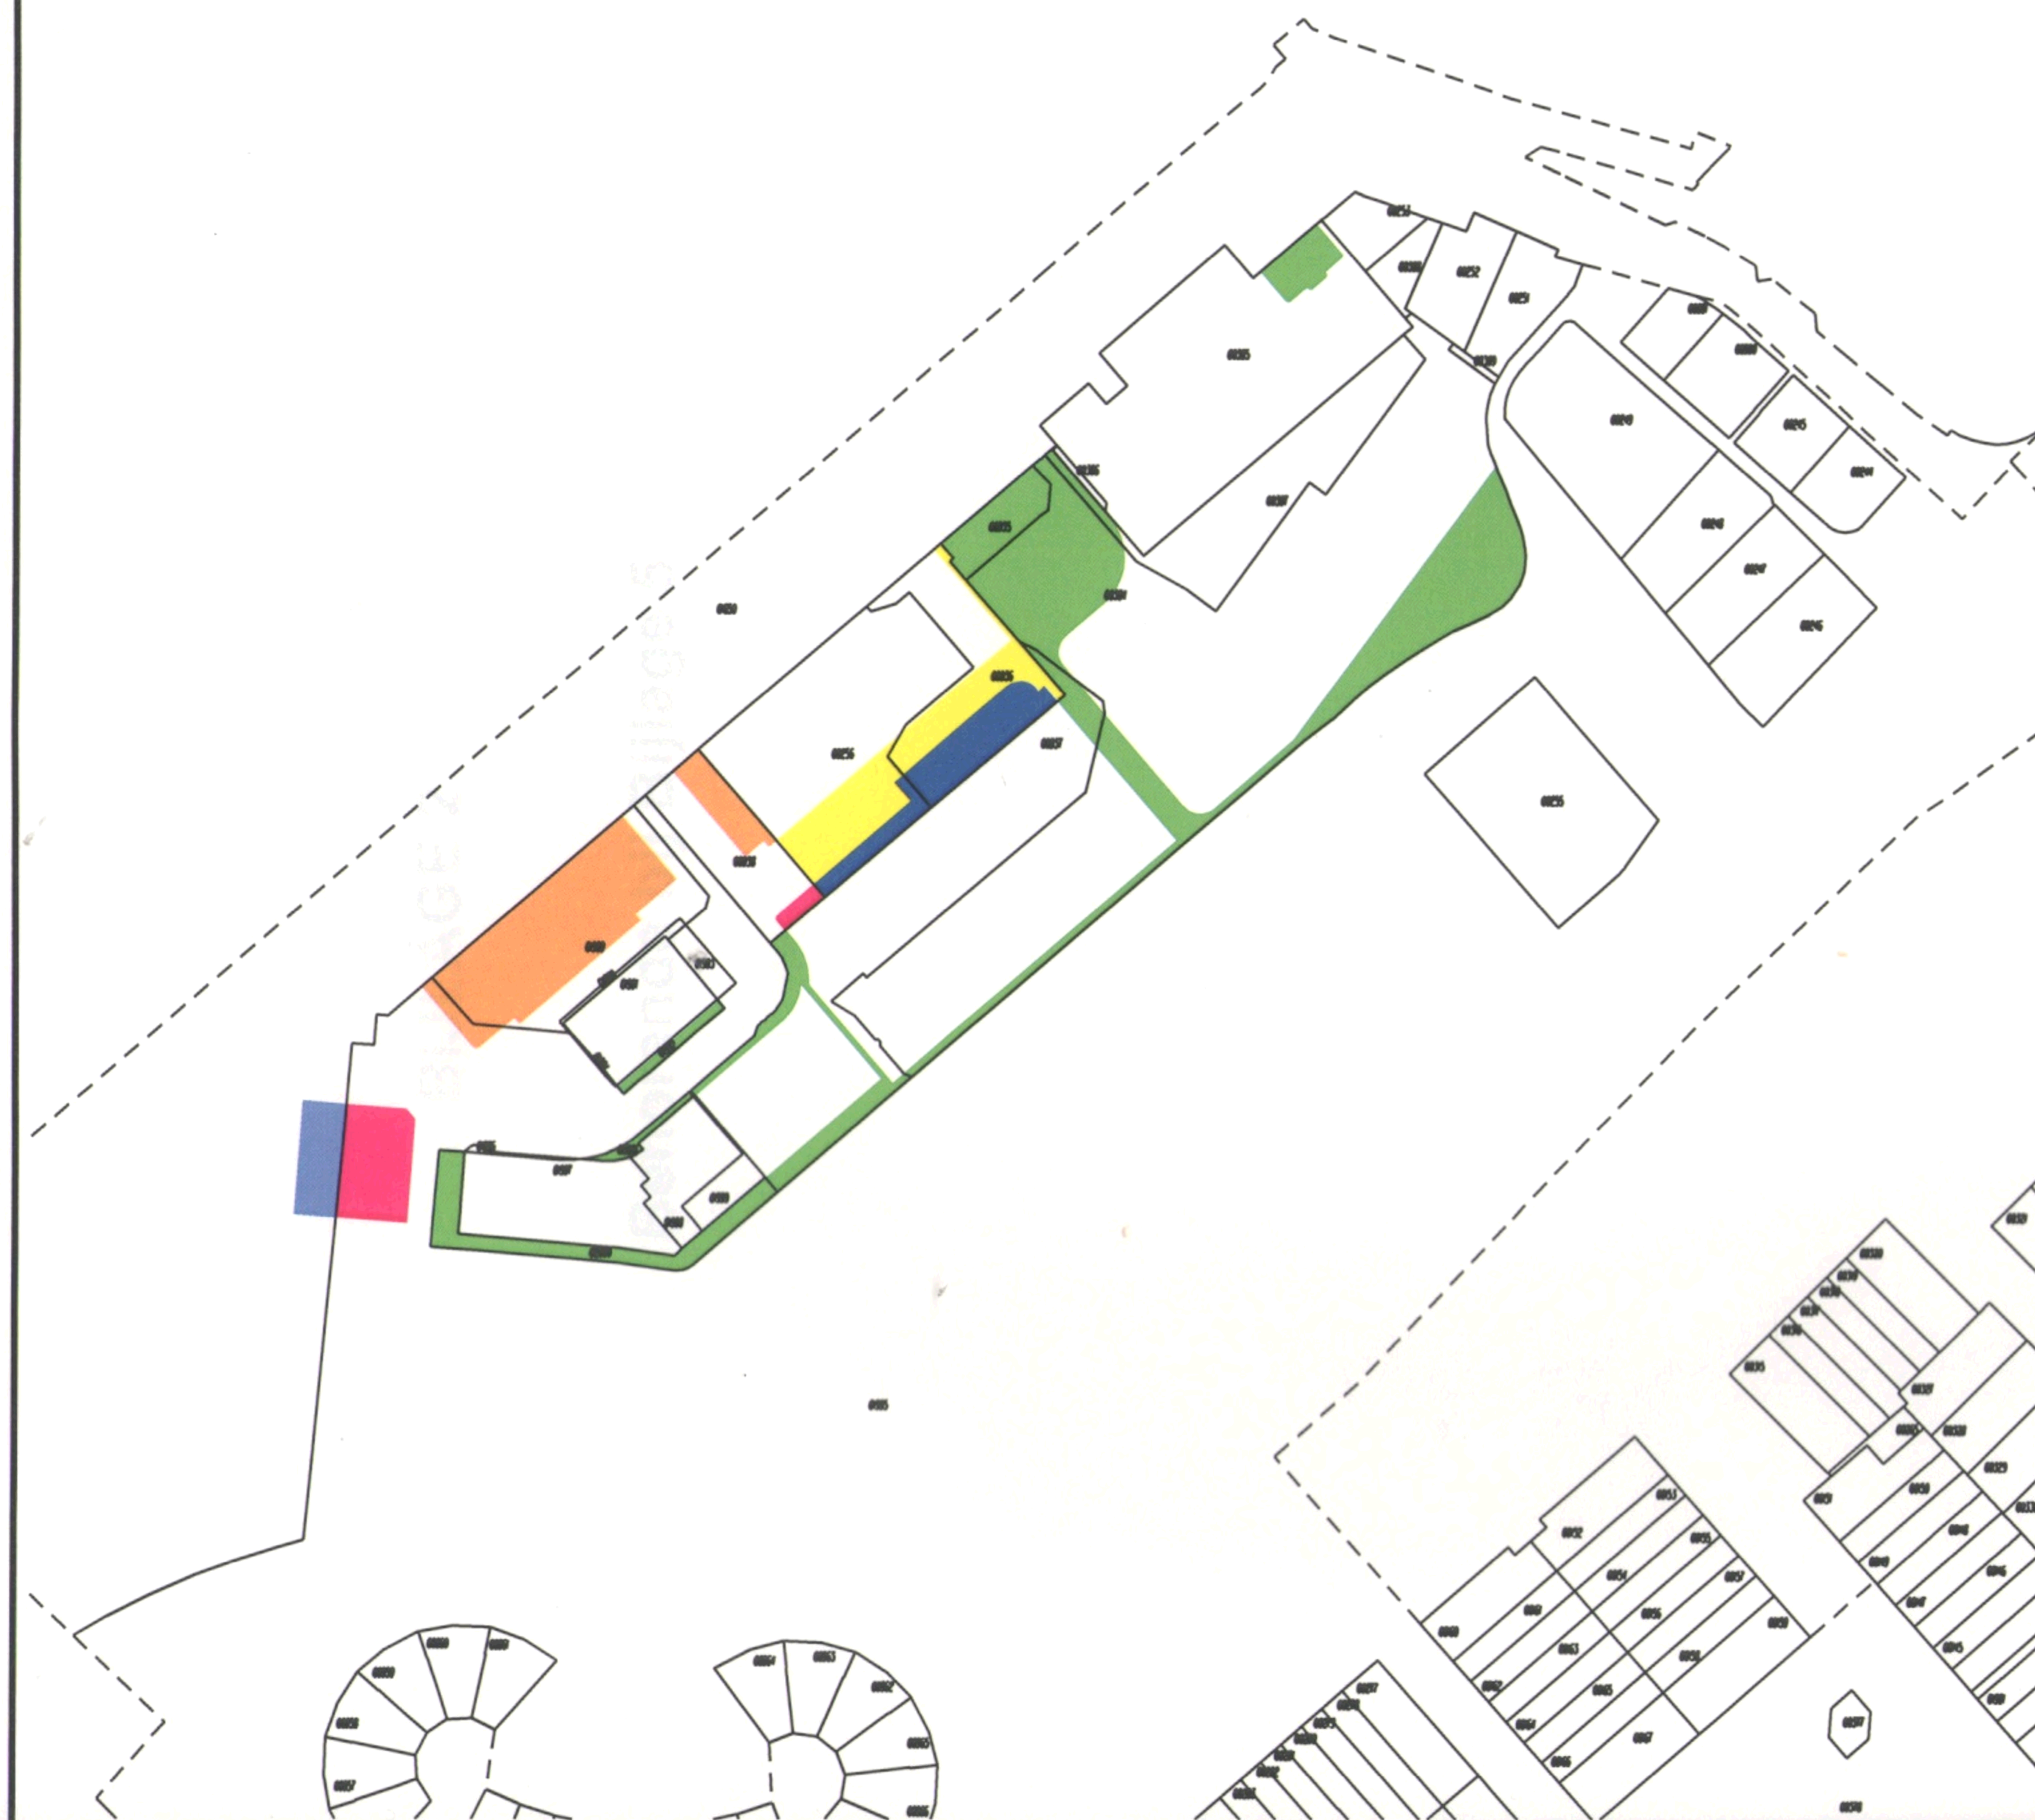

- eigendom Levago; over te dragen naar Waterfront
opp.vl.: circa 397.4 m2
nod. behand. Gem. Lelystad sectie 5 nr. 0256 (ged.), nr. 0936 (ged.)
- eigendom Levago; over te dragen naar de Gemeente
opp.vl.: circa 592.7 m2
nod. behand. Gem. Lelystad sectie 5 nr. 0936 (ged.), 0256 (ged.)
- eigendom Gemeente; over te dragen naar Levago
opp.vl.: circa 1068.1 m2
nod. behand. Gem. Lelystad sectie 5 nr. 0936 (ged.), 1009 (ged.), 1095 (ged.)
- eigendom Waterfront; over te dragen naar de Gemeente
opp.vl.: circa 2736.6 m2
nod. behand. Gem. Lelystad sectie 5 nr. 0384 (ged.), nr. 0385 (ged.), nr. 0387 (ged.), nr. 0935 (ged.), nr. 0937 (ged.), nr. 1992 (ged.), nr. 1998 (ged.), nr. 1999 (ged.), nr. 2000 , nr. 2001
- eigendom Gemeente; over te dragen naar Waterfront
opp.vl.: circa 357.9 m2
nod. behand. Gem. Lelystad sectie 5 nr. 1095 (ged.), 0936 (ged.)
- eigendom Waterschap; via Gemeente over te dragen naar Waterfront
opp.vl.: circa 196.1 m2
nod. behand. Gem. Lelystad sectie 5 nr. 1050 (ged.)

RD: Geoinformatie



Overzicht grondoverdrachten tussen
Gemeente Lelystad, Levago Projectontwikkeling
en Waterfront Hotel Exploitatie
Lelystad Haven Werkeiland
gebied 3.5.3

Gemeente Lelystad
Postbus 91
8200 AB Lelystad
Blad 1 van 1 bladen

T: 0320 278911
www.lelystad.nl
gemeente@lelystad.nl

Dat. 15-11-06 Get. AK
Gew. 10-04-07 Get. AK
Gew. Get.

Gez.
Plot.
d.d. 4-7-2007

Schaal: 1:1500
Archiefnr.
3.5.3 - 0 - 6999