


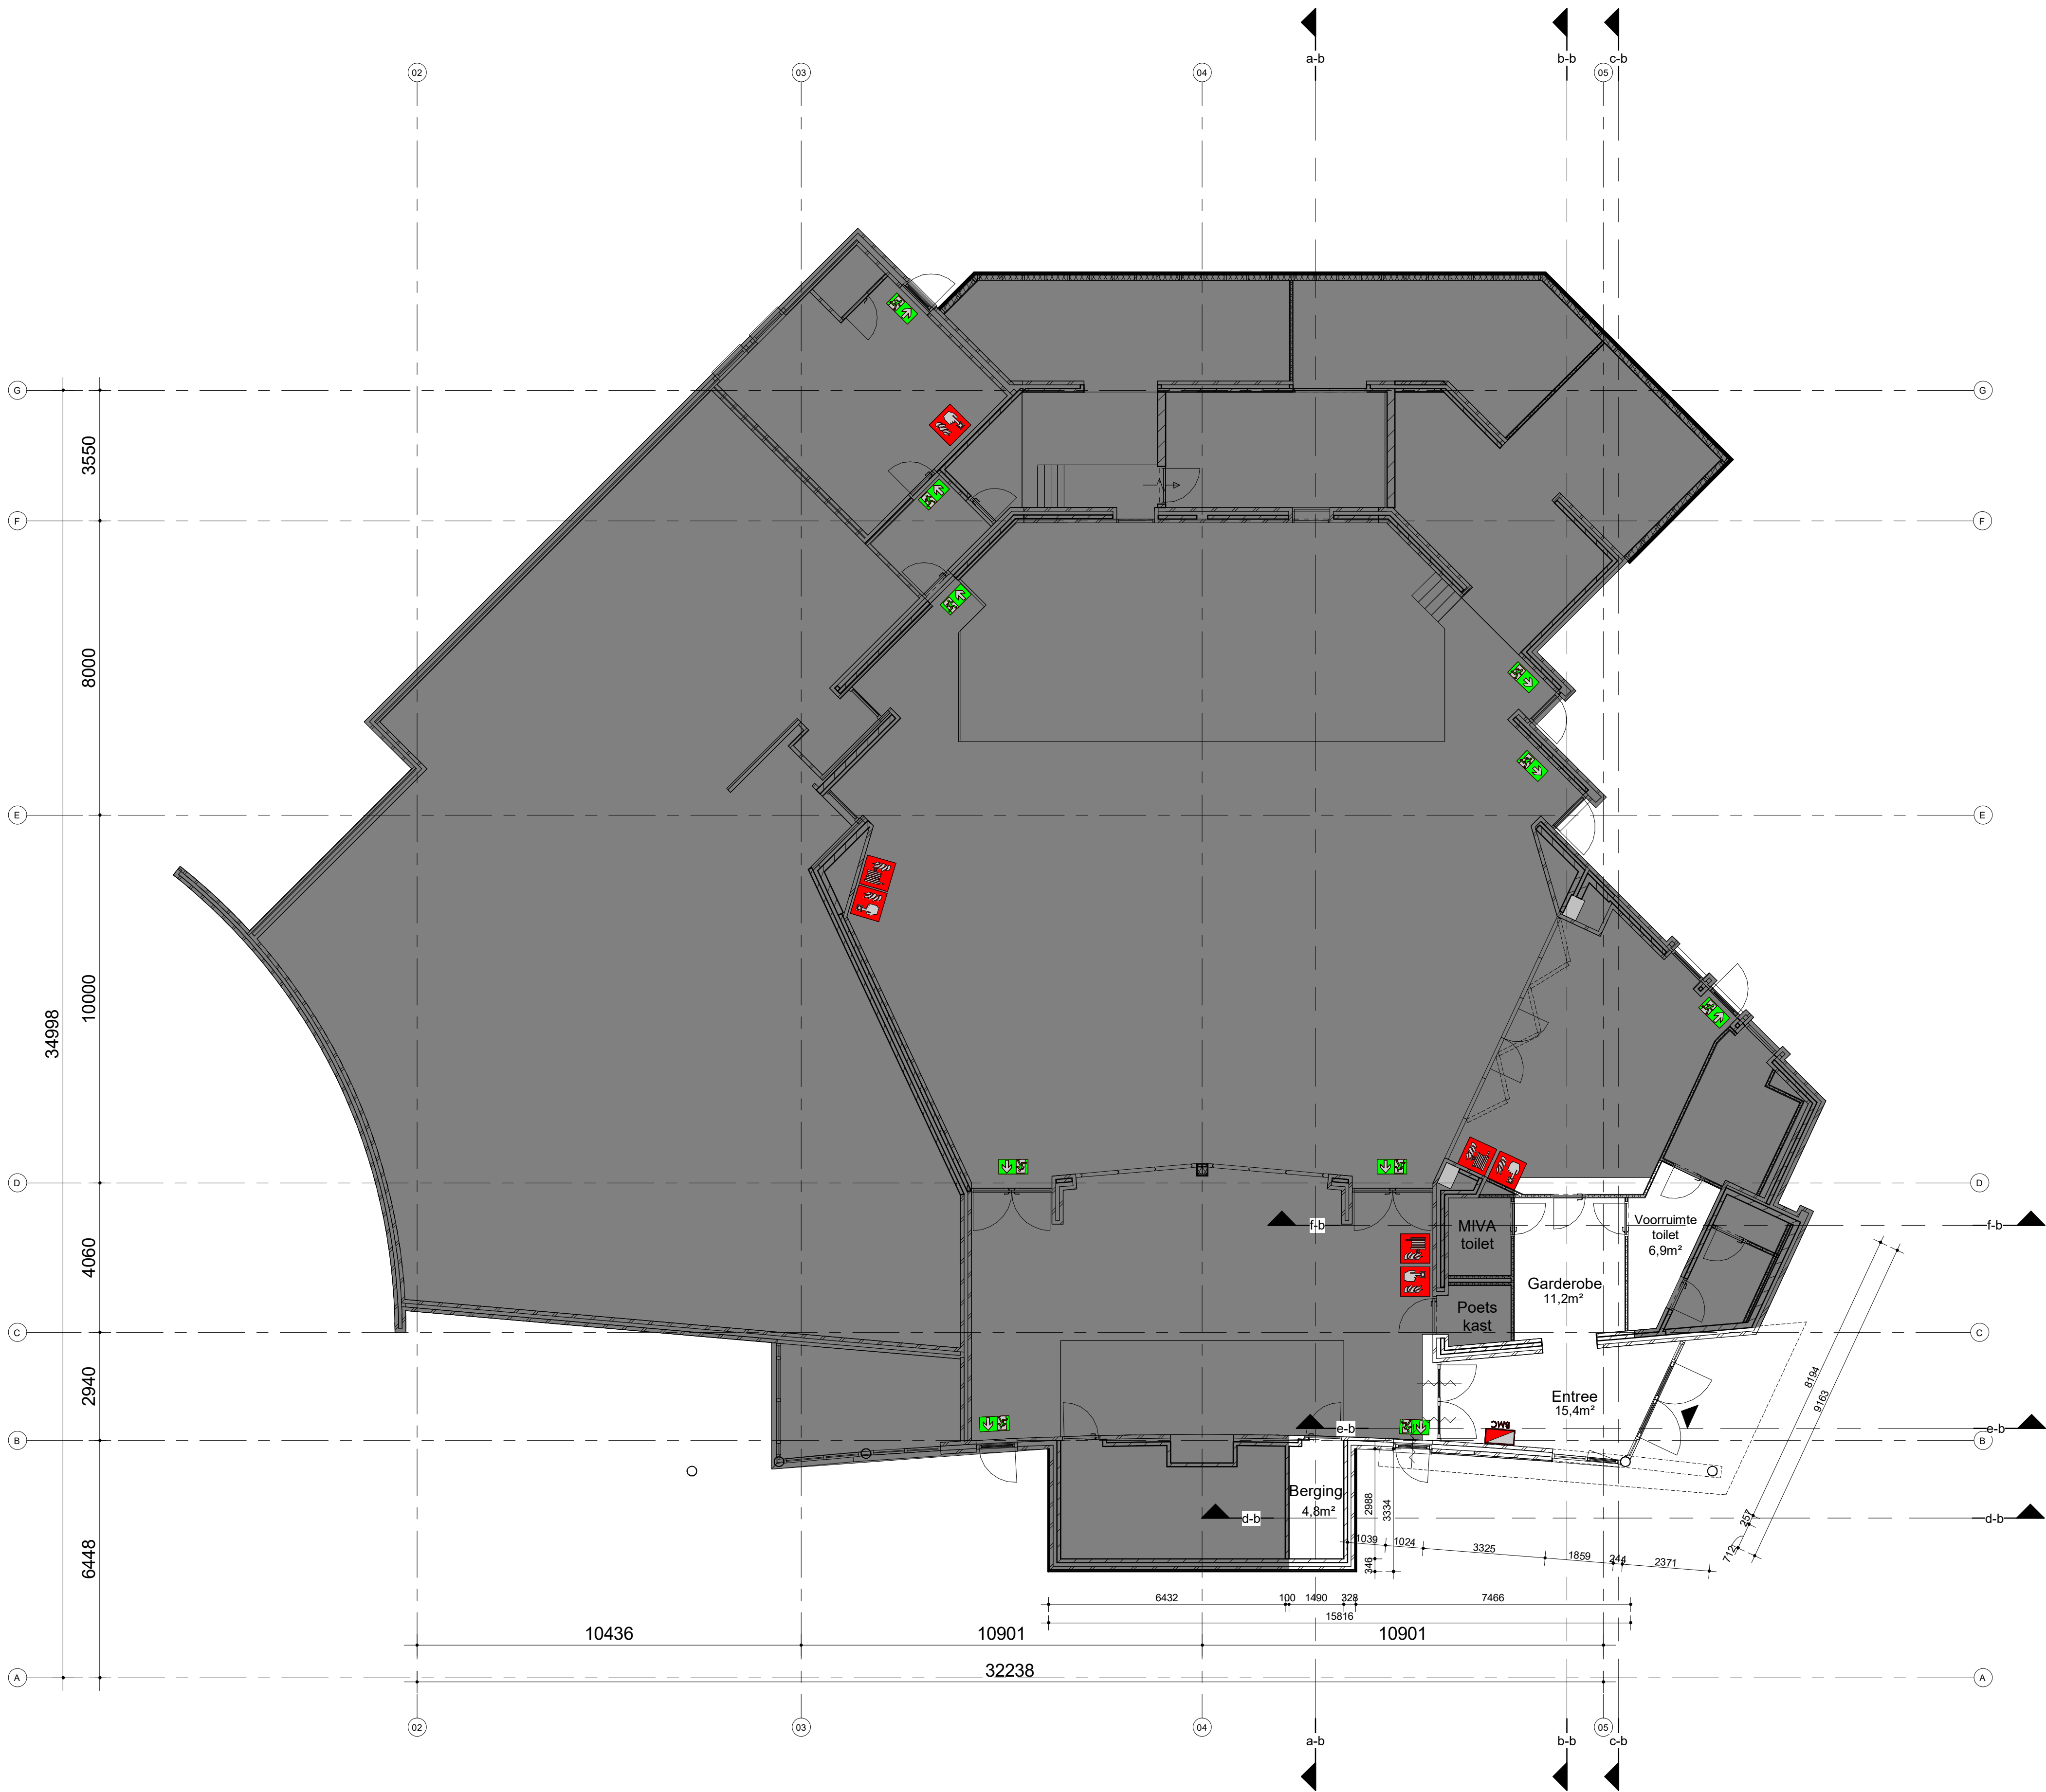

LEGENDA

Niet aan verbouwing onderhevig gedeelte

Kalkzandsteen bestaand

Schoonwerk metselwerk

Metalstudwanden

Vluchtroutesaanduiding vlgs. NEN 6088, NEN-EN1838 en bbs 2012

Bestaande positie handbrandmelder (onveranderd)

Bestaande positie brandslanghaspel (onveranderd)

Bestaande brandmeldcentrale verplaatsen e.e.a. vlgs. opgave installateur

Hoofd in/uitgang bouwwerk

B-HWA Bestaande hemelwaterafvoer

Zelfsluitende voorziening

ALLE MATEN IN HET WERK TE CONTROLEREN

Wijziging	Datum	Omschrijving
-----------	-------	--------------

project:
Noeber Beemden

onderdeel:
Begane grond_bestaand

tekeningnummer:	type:	status:	datum:
T0-B-101a	Technisch ontwerp	DEFINITIEF	27.07.2023

opdrachtgever:
Gemeenschapshuis Schinnen

adres
PC Woonplaats
+31 (0) 23 459 788
info@typischgrienen.nl
www.opdrachtgever.nl

projectnummer:	schaal:	formaat:	getekend:	alle maten voor en tijdens de uitvoering controleren - deze tekening is eigendom van Varchitecten, en mag zonder schriftelijke toestemming niet gereproduceerd of anderszins gebruikt worden
2022_11	1 : 100	A1	DB/PS	

V/ARCHITECTEN

Industriestraat 70
6261 RD Nuth
T +31 (0) 6 1090970
info@v-architecten.nl
www.v-architecten.nl