


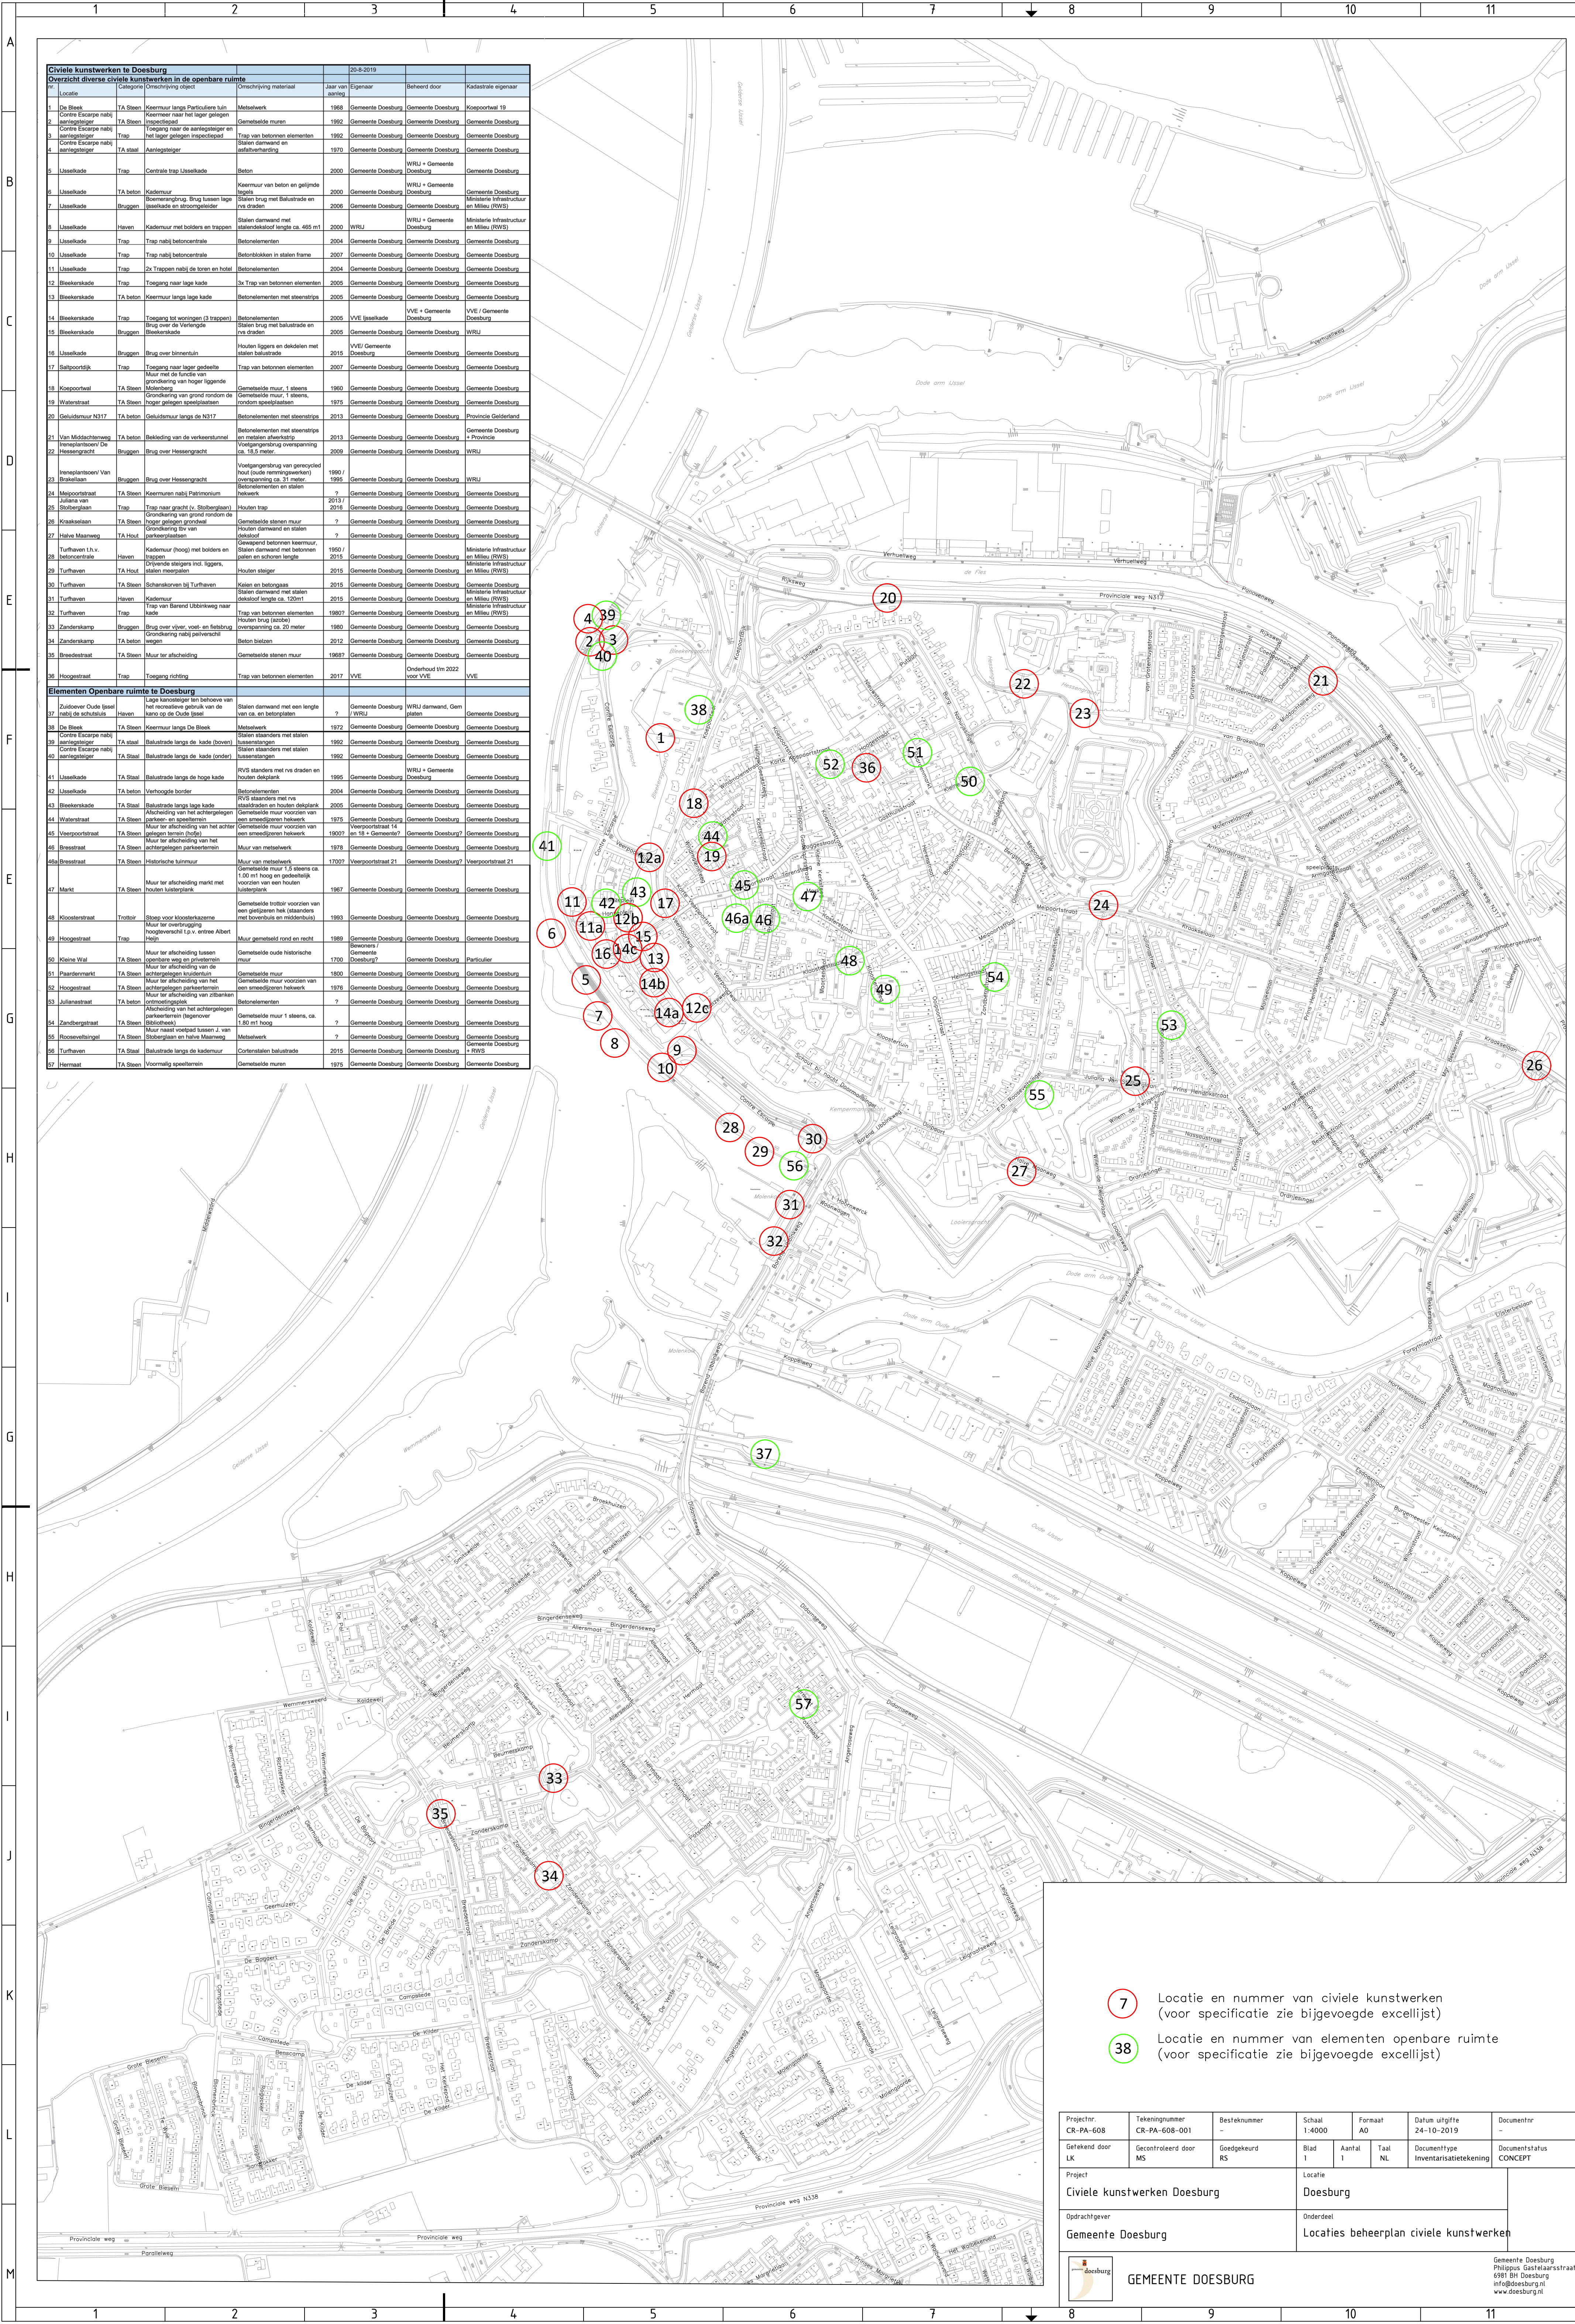

Civiele kunstwerken te Doosburg									
Overzicht diverse civiele kunstwerken in de openbare ruimte									
#	Locatie	Categorie	Omschrijving	Materiaal	Jaar van aanleg	Eigenaar	Beheerd door	Kadastrale eigenaar	
1	De Bleek	TA Stien	Keermuur langs Particuliere tuin	Metselwerk	1968	Gemeente Doosburg	Gemeente Doosburg	Koopportaal 19	
2	Contre Escarpé nabij aanlooptegger	TA Stien	Keermuur naar het lager gelegen inspectiedak	Gemetselde muren	1992	Gemeente Doosburg	Gemeente Doosburg	Gemeente Doosburg	
3	Contre Escarpé nabij aanlooptegger	TA Stien	Keermuur naar het lager gelegen inspectiedak	Trap van betonnen elementen	1992	Gemeente Doosburg	Gemeente Doosburg	Gemeente Doosburg	
4	Contre Escarpé nabij aanlooptegger	TA stiel	Aanlooptegger	Stalen damwand en afscheiding	1970	Gemeente Doosburg	Gemeente Doosburg	Gemeente Doosburg	
5	Usselskade	Trap	Centrale trap Usselskade	Beton	2000	Gemeente Doosburg	WRU + Gemeente Doosburg	Gemeente Doosburg	
6	Usselskade	TA beton	Kademuur	Keermuur van beton en gelijnde stalen brug met balustrade en rvs tralen	2000	Gemeente Doosburg	WRU + Gemeente Doosburg	Gemeente Doosburg	
7	Usselskade	Bruggen	Boeneningbrug, Brug tussen lage kade en stroomtrichter	Stalen brug met balustrade en rvs tralen	2006	Gemeente Doosburg	Gemeente Doosburg	Ministerie Infrastructuur en Milieu (RWS)	
8	Usselskade	Haven	Kademuur met bolder en trappen	Stalen damwand met afscheiding en stalen brug met balustrade ca. 465 mt	2000	WRU	WRU + Gemeente Doosburg	Ministerie Infrastructuur en Milieu (RWS)	
9	Usselskade	Trap	Trap nabij betoncentrale	Betontrappen	2004	Gemeente Doosburg	Gemeente Doosburg	Gemeente Doosburg	
10	Usselskade	Trap	Trap nabij betoncentrale	Betontrappen in stalen frame	2007	Gemeente Doosburg	Gemeente Doosburg	Gemeente Doosburg	
11	Usselskade	Trap	2x Trappen nabij de boren en hotel	Betontrappen	2004	Gemeente Doosburg	Gemeente Doosburg	Gemeente Doosburg	
12	Bleekerskade	Trap	Toegang naar lage kade	3x Trap van betonnen elementen	2005	Gemeente Doosburg	Gemeente Doosburg	Gemeente Doosburg	
13	Bleekerskade	TA beton	Keermuur langs lage kade	Betontrappen met steentjes	2005	VVE Usselskade	VVE + Gemeente Doosburg	Gemeente Doosburg	
14	Bleekerskade	Trap	Toegang tot woningen (3 trappen)	Betontrappen	2005	VVE Usselskade	VVE + Gemeente Doosburg	VVE / Gemeente Doosburg	
15	Bleekerskade	Bruggen	Brug over de Verleijde Bleekerskade	Stalen brug met balustrade en rvs tralen	2005	Gemeente Doosburg	Gemeente Doosburg	WRU	
16	Usselskade	Bruggen	Brug over binnenland	Houten liggers en dekkelen met stalen balustrade	2015	VVE Gemeente Doosburg	Gemeente Doosburg	Gemeente Doosburg	
17	Saltpoortdijk	Trap	Toegang naar lager gedeelte	Trap van betonnen elementen	2007	Gemeente Doosburg	Gemeente Doosburg	Gemeente Doosburg	
18	Koopportaal	TA Stien	Muur met de functie van grondkering van hoger liggende Kolenberg	Gemetselde muur, 1 steens	1980	Gemeente Doosburg	Gemeente Doosburg	Gemeente Doosburg	
19	Waterstraat	TA Stien	Gemetselde muur, 1 steens, Grondkering van grond rondom de hoger gelegen speelplaatsen	Gemetselde muur, 1 steens, rondom speelplaatsen	1975	Gemeente Doosburg	Gemeente Doosburg	Gemeente Doosburg	
20	Geduldsmuur N317	TA beton	Geduldsmuur langs de N317	Betontrappen met steentjes	2013	Gemeente Doosburg	Gemeente Doosburg	Provincie Gelderland	
21	Van Middachtweg	TA beton	Bekleding van de verkeerstunnel	Betontrappen met steentjes en inlaten afscheiding	2013	Gemeente Doosburg	Gemeente Doosburg	Ministerie Infrastructuur + Provincie	
22	Heessinggracht	Bruggen	Brug over Heessinggracht	Voelgangering overlooping ca. 16,5 meter	2009	Gemeente Doosburg	Gemeente Doosburg	WRU	
23	Ineaplantsoen/ Van Brakel	Bruggen	Brug over Heessinggracht	Voelgangering van gereinigd hout (oude remnavigatoren) overlooping ca. 31 meter	1990 / 1995	Gemeente Doosburg	Gemeente Doosburg	WRU	
24	Maljoortstraat	TA Stien	Keermuur nabij Partimontum	Betontrappen en stalen hekwerk	?	Gemeente Doosburg	Gemeente Doosburg	Gemeente Doosburg	
25	Juliana van Stolberg	Trap	Trap naar gracht (v. Stolberg)	Houten trap	2013 / 2016	Gemeente Doosburg	Gemeente Doosburg	Gemeente Doosburg	
26	Kraakkeel	TA Stien	Grondkering van grond rondom de hoger gelegen speelplaatsen	Gemetselde stenen muur	?	Gemeente Doosburg	Gemeente Doosburg	Gemeente Doosburg	
27	Halle Maanweg	TA Hout	Houten damwand en stalen dekplank	Houten damwand en stalen dekplank	?	Gemeente Doosburg	Gemeente Doosburg	Gemeente Doosburg	
28	Turfhaven t.h.v. betoncentrale	Haven	Kademuur (hoog) met bolder en trappen	Gewapend betonnen keermuur, stalen damwand met betonnen platen en schoren langs kade	1950 / 2015	Gemeente Doosburg	Gemeente Doosburg	Ministerie Infrastructuur en Milieu (RWS)	
29	Turfhaven	TA Hout	Drijvende steigers incl. liggers, stalen meerpalen	Houten steiger	2015	Gemeente Doosburg	Gemeente Doosburg	Ministerie Infrastructuur en Milieu (RWS)	
30	Turfhaven	TA Stien	Schamokoren bij Turfhaven	Keten en betonpalen	2015	Gemeente Doosburg	Gemeente Doosburg	Gemeente Doosburg	
31	Turfhaven	Haven	Kademuur	Stalen damwand met betonpalen	2015	Gemeente Doosburg	Gemeente Doosburg	Ministerie Infrastructuur en Milieu (RWS)	
32	Turfhaven	Trap	Trap van Beneden Usselskade naar kade	Stalen damwand met betonpalen	1980	Gemeente Doosburg	Gemeente Doosburg	Ministerie Infrastructuur en Milieu (RWS)	
33	Zandekamp	Bruggen	Brug over vijver, voet- en fietsbrug	Houten brug (caab)	1980	Gemeente Doosburg	Gemeente Doosburg	Gemeente Doosburg	
34	Zandekamp	TA beton	Grondkering nabij peilverschil	Beton balazen	2012	Gemeente Doosburg	Gemeente Doosburg	Gemeente Doosburg	
35	Breestraat	TA Stien	Muur ter afscheiding	Gemetselde stenen muur	1987	Gemeente Doosburg	Gemeente Doosburg	Gemeente Doosburg	
36	Hoogstraat	Trap	Toegang richting	Trap van betonnen elementen	2017	VVE	Onderhoud t/m 2022 voor VVE	VVE	
Elementen Openbare ruimte te Doosburg									
37	Zuidover Oude IJssel nabij de schutsluis	Haven	Lage kade met een lengte van ca. 100 meter	Stalen damwand met een lengte van ca. 100 meter	?	Gemeente Doosburg	WRU damwand, Gem. plassen	Gemeente Doosburg	
38	De Bleek	TA Stien	Keermuur langs De Bleek	Metselwerk	1972	Gemeente Doosburg	Gemeente Doosburg	Gemeente Doosburg	
39	Contre Escarpé nabij aanlooptegger	TA Staal	Balustrade langs de kade (boven)	Stalen standers met stalen afscheiding	1992	Gemeente Doosburg	Gemeente Doosburg	Gemeente Doosburg	
40	Contre Escarpé nabij aanlooptegger	TA Staal	Balustrade langs de kade (onder)	Stalen standers met stalen afscheiding	1992	Gemeente Doosburg	Gemeente Doosburg	Gemeente Doosburg	
41	Usselskade	TA Staal	Balustrade langs de hoge kade	RVS standers met rvs damwand en houten dekkplank	1995	Gemeente Doosburg	WRU + Gemeente Doosburg	Gemeente Doosburg	
42	Usselskade	TA beton	Verhoogde border	RVS standers met rvs damwand en houten dekkplank	2004	Gemeente Doosburg	Gemeente Doosburg	Gemeente Doosburg	
43	Bleekerskade	TA Staal	Balustrade langs lage kade	RVS standers met rvs damwand en houten dekkplank	2005	Gemeente Doosburg	Gemeente Doosburg	Gemeente Doosburg	
44	Waterstraat	TA Stien	Afscheiding van het achtergelegen parker- en speelplein	Gemetselde muur voorzien van een geleizerde hek (standers met betonnen en middenbuis)	1975	Gemeente Doosburg	Gemeente Doosburg	Gemeente Doosburg	
45	Veerpootstraat	TA Stien	Muur ter afscheiding van het achtergelegen parker- en speelplein	Gemetselde muur voorzien van een geleizerde hek (standers met betonnen en middenbuis)	1907	Gemeente Doosburg	Gemeente Doosburg	Gemeente Doosburg	
46	Breestraat	TA Stien	Muur ter afscheiding van het achtergelegen parker- en speelplein	Muur van metselwerk	1978	Gemeente Doosburg	Gemeente Doosburg	Gemeente Doosburg	
46a	Breestraat	TA Stien	Historische kade	Muur van metselwerk	1707	Veerpootstraat 21	Gemeente Doosburg	Veerpootstraat 21	
47	Markt	TA Stien	Muur ter afscheiding markt met houten lusterplank	Gemetselde muur 1,5 steens ca. 1,80 mt hoog en geleizerde voorzien van een houten lusterplank	1967	Gemeente Doosburg	Gemeente Doosburg	Gemeente Doosburg	
48	Kloosterstraat	Trottoir	Shop voor kloosterkade	Gemetselde trottoir voorzien van een geleizerde hek (standers met betonnen en middenbuis)	1993	Gemeente Doosburg	Gemeente Doosburg	Gemeente Doosburg	
49	Hoogstraat	Trap	Muur ter overgang van de kade naar de kade	Muur gemetseld rond en recht	1989	Gemeente Doosburg	Gemeente Doosburg	Gemeente Doosburg	
50	Kleine Wal	TA Stien	Muur ter afscheiding tussen de kade en de kade	Gemetselde oude historische muur	1700	Bewoners / Gemeente Doosburg	Gemeente Doosburg	Particulier	
51	Paardenmarkt	TA Stien	Muur ter afscheiding van de kade naar de kade	Gemetselde muur	1600	Gemeente Doosburg	Gemeente Doosburg	Gemeente Doosburg	
52	Hoogstraat	TA Stien	Muur ter afscheiding van de kade naar de kade	Gemetselde muur voorzien van een geleizerde hek (standers met betonnen en middenbuis)	1976	Gemeente Doosburg	Gemeente Doosburg	Gemeente Doosburg	
53	Julianastraat	TA beton	Muur ter afscheiding van de kade naar de kade	Betontrappen	?	Gemeente Doosburg	Gemeente Doosburg	Gemeente Doosburg	
54	Zandekamp	TA Stien	Muur ter afscheiding van de kade naar de kade	Gemetselde muur 1 steens, ca. 1,80 mt hoog	?	Gemeente Doosburg	Gemeente Doosburg	Gemeente Doosburg	
55	Rosenveldingel	TA Stien	Muur naast voetpad tussen J. van Stillebeem en halle Maanweg	Metselwerk	?	Gemeente Doosburg	Gemeente Doosburg	Gemeente Doosburg	
56	Turfhaven	TA Staal	Balustrade langs de kademuur	Chermetalen balustrade	2015	Gemeente Doosburg	Gemeente Doosburg	Gemeente Doosburg	
57	Hermat	TA Stien	Voormalig speelplein	Gemetselde muren	1975	Gemeente Doosburg	Gemeente Doosburg	Gemeente Doosburg	

- 7 Locatie en nummer van civiele kunstwerken (voor specificatie zie bijgevoegde excellijst)
- 38 Locatie en nummer van elementen openbare ruimte (voor specificatie zie bijgevoegde excellijst)

Projectnr. CR-PA-608	Tekeningnummer CR-PA-608-001	Besteknummer -	Schaal 1:4000	Formaat A0	Datum uitgifte 24-10-2019	Documentnr. -
Gefekend door LK	Gecontroleerd door MS	Goedgekeurd RS	Blad 1	Aantal 1	Taal NL	Documenttype Inventarisatietekening
Project Civiele kunstwerken Doosburg			Locatie Doosburg			
Opdrachtgever Gemeente Doosburg			Onderdeel Locaties beheerplan civiele kunstwerken			
 GEMEENTE DOOSBURG			Gemeente Doosburg Philipus Gastelaarsstraat 2 6981 BH Doosburg info@doosburg.nl www.doosburg.nl			