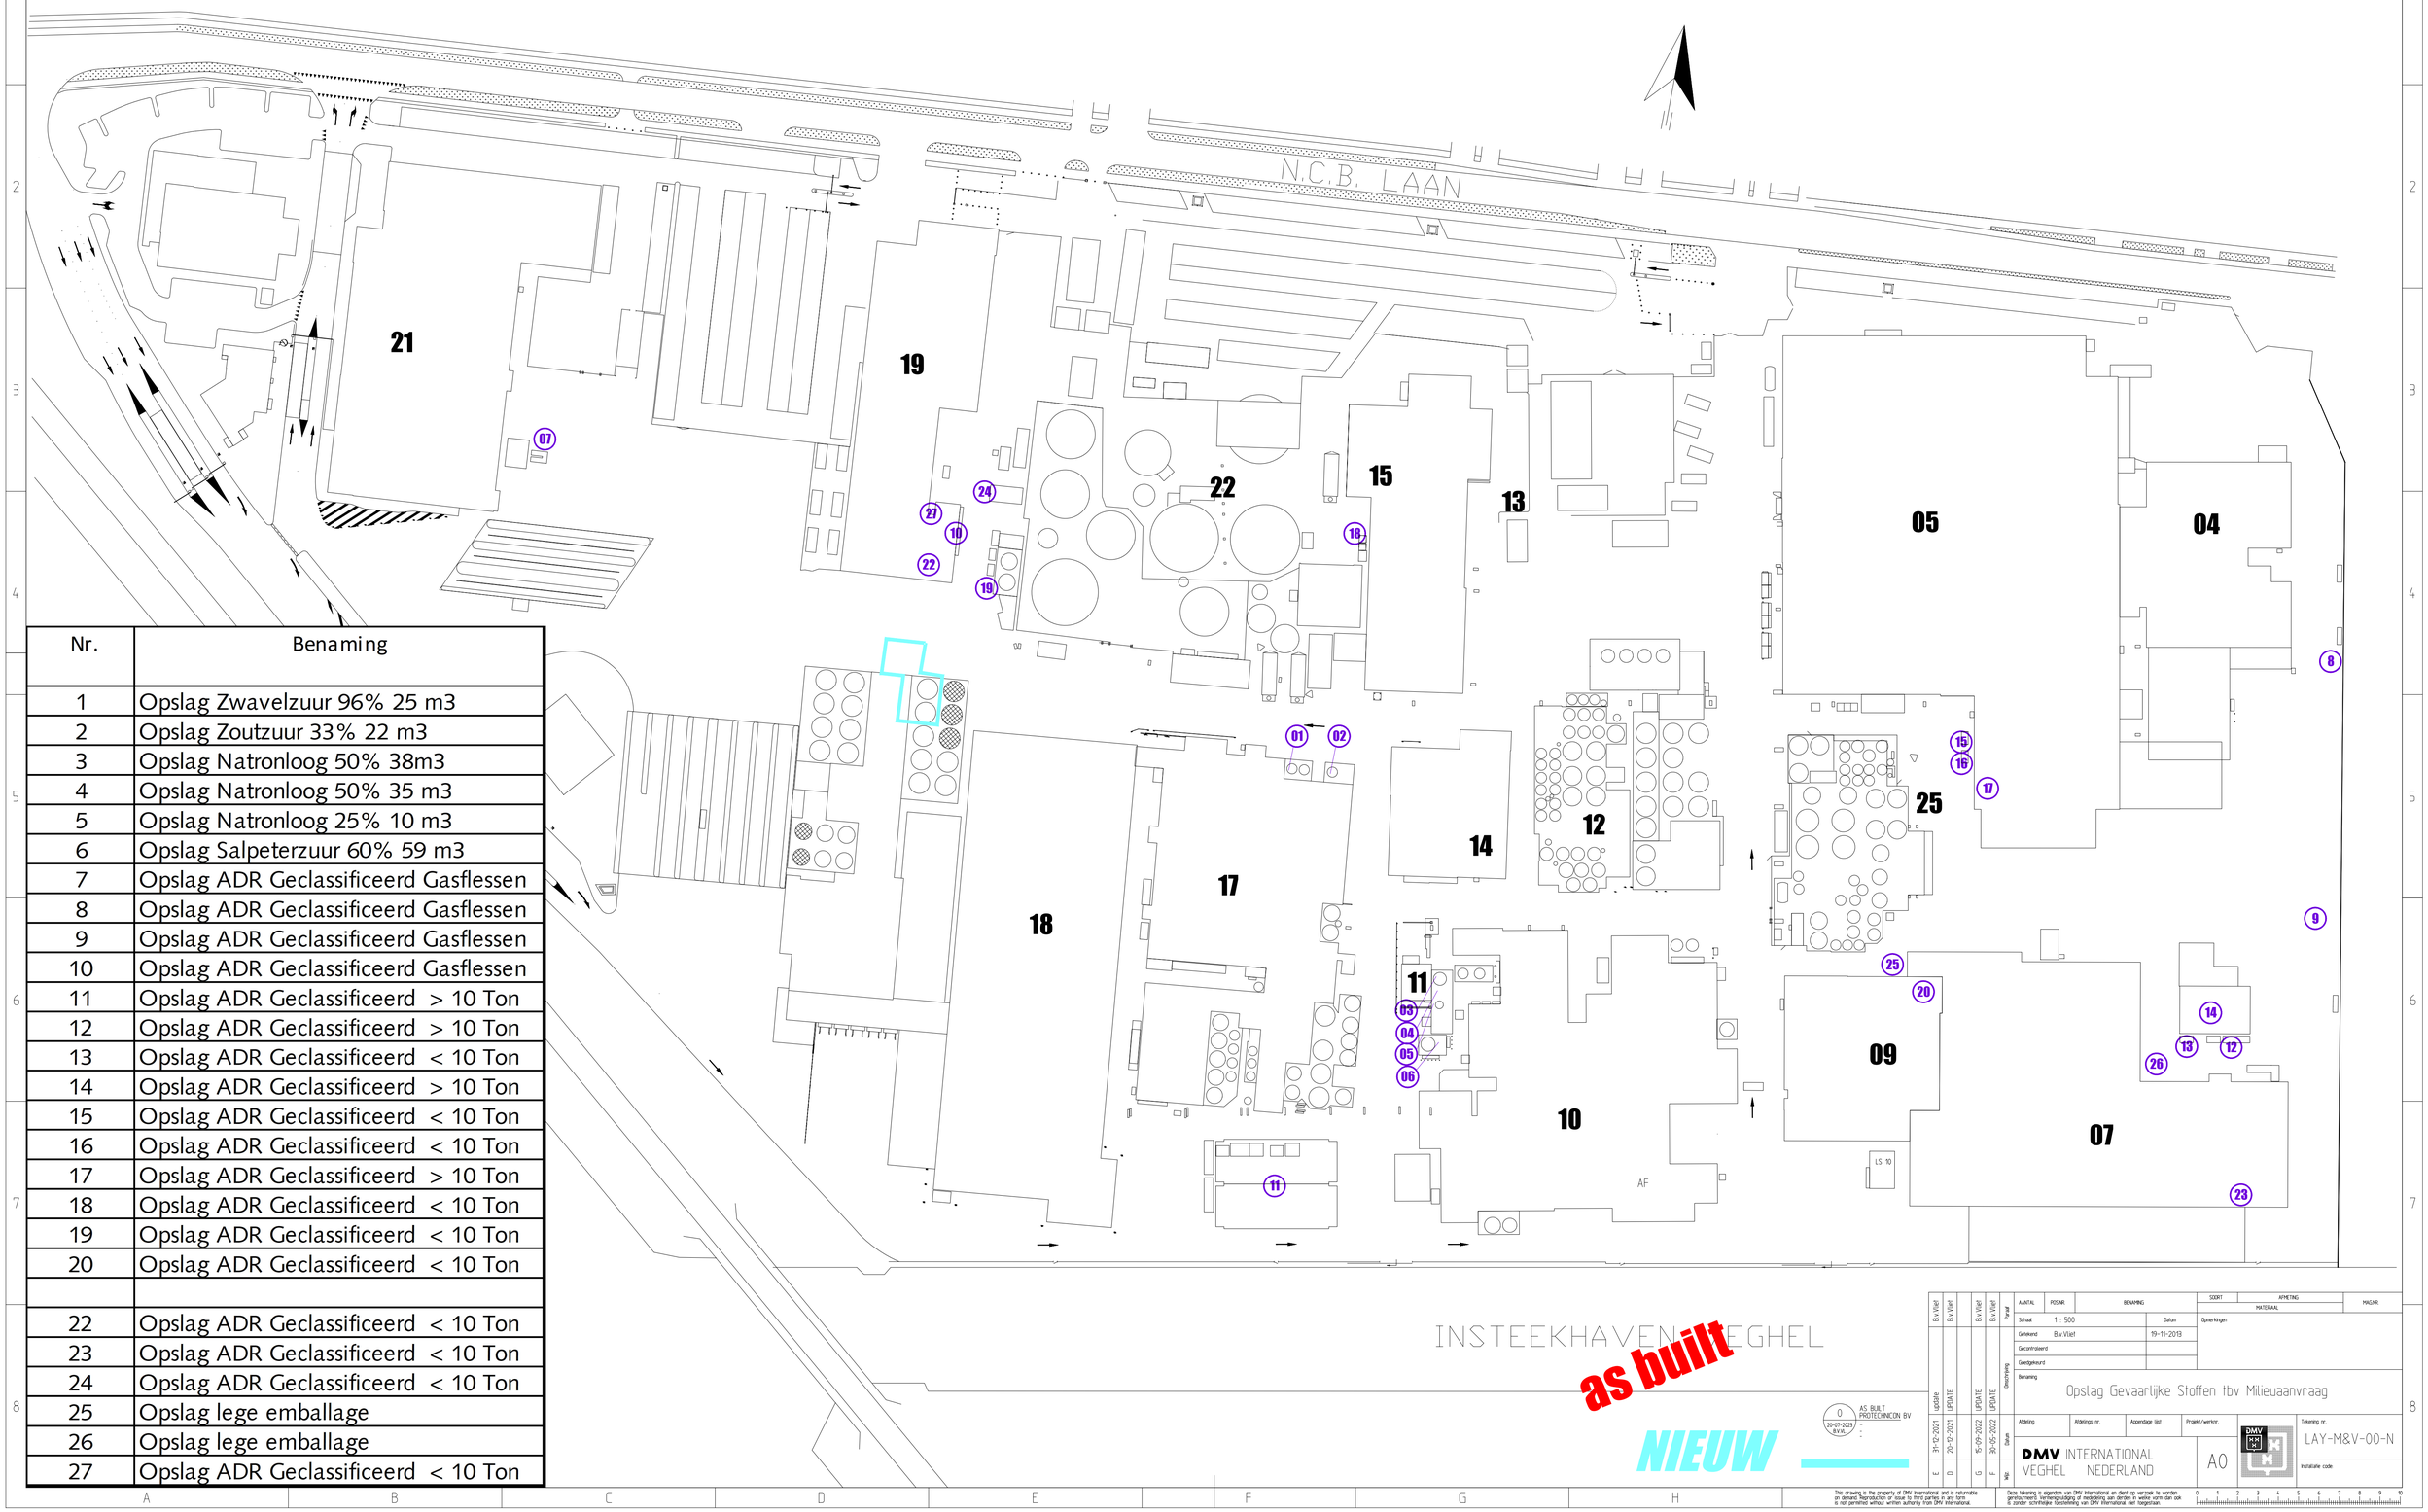


Nr.	Benaming
1	Opslag Zwavelzuur 96% 25 m3
2	Opslag Zoutzuur 33% 22 m3
3	Opslag Natronloog 50% 38m3
4	Opslag Natronloog 50% 35 m3
5	Opslag Natronloog 25% 10 m3
6	Opslag Salpeterzuur 60% 59 m3
7	Opslag ADR Geclassificeerd Gasflessen
8	Opslag ADR Geclassificeerd Gasflessen
9	Opslag ADR Geclassificeerd Gasflessen
10	Opslag ADR Geclassificeerd Gasflessen
11	Opslag ADR Geclassificeerd > 10 Ton
12	Opslag ADR Geclassificeerd > 10 Ton
13	Opslag ADR Geclassificeerd < 10 Ton
14	Opslag ADR Geclassificeerd > 10 Ton
15	Opslag ADR Geclassificeerd < 10 Ton
16	Opslag ADR Geclassificeerd < 10 Ton
17	Opslag ADR Geclassificeerd > 10 Ton
18	Opslag ADR Geclassificeerd < 10 Ton
19	Opslag ADR Geclassificeerd < 10 Ton
20	Opslag ADR Geclassificeerd < 10 Ton
22	Opslag ADR Geclassificeerd < 10 Ton
23	Opslag ADR Geclassificeerd < 10 Ton
24	Opslag ADR Geclassificeerd < 10 Ton
25	Opslag lege emballage
26	Opslag lege emballage
27	Opslag ADR Geclassificeerd < 10 Ton

F.	31-12-2021	update	B.v.Vliet
G.	20-12-2021	UPDATE	B.v.Vliet
G.	15-09-2022	UPDATE	B.v.Vliet
F.	30-05-2022	UPDATE	B.v.Vliet
Wijz.	Datum	Omschrijving	Paraaf

AANTAL	POSNR.	BENAMING	SOORT / MATERIAAL	AFMETING	MAGNR.
Schaal	1 : 500	Datum	Opmerkingen		
Getekend	B.v.Vliet	19-11-2019			
Gecontroleerd					
Goedgekeurd					
Benaming	Opslag Gevaarlijke Stoffen tbv Milieuaanvraag				

Afdeling	Afdelings nr.	Appendage lijst	Project/werknr.	Tekening nr.
DMV INTERNATIONAL VEGHEL NEDERLAND			A0	LAY-M&V-00-N

0 AS BUILT PROTECHNICON BV 20-07-2023 B.V.Vl.

Installatie code

This drawing is the property of DMV International and is returnable on demand. Reproduction or issue to third parties in any form is not permitted without written authority from DMV International.

Deze tekening is eigendom van DMV International en dient op verzoek te worden geretourneerd. Verveelvoudiging of mededeling aan derden in welke vorm dan ook is zonder schriftelijke toestemming van DMV International niet toegestaan.