aelmans



Akoestisch onderzoek berekening gevelbelasting

Groot Welsden 94 te Margraten

Akoestisch onderzoek berekening gevelbelasting

Groot Welsden 94 te Margraten

Rapportnummer:	M219346.001.002/JME
Naam opdrachtgever:	
Adres opdrachtgever:	
Uitgevoerd door:	
Contactpersoon:	
Datum:	23 november 2022

Aelmans Ruimte, Omgeving & Milieu B.V.

Vestigingen te Voerendaal, Baexem en Vught

Kerkstraat 2
6095 BE Baexem
T 0475 459 260

info@aelmans.com
www.aelmans.com

KvK 14091320
BTW NL8170.53.189.B.01
Bankrekening 11.52.94.244
BIC RABONL2U
IBAN NL06 RABO 0115 2942 44

Op onze dienstverlening zijn de algemene voorwaarden van Aelmans Ruimte, Omgeving & Milieu B.V. van toepassing die u vindt op www.aelmans.com

Inhoud

1 Inleiding 1

2 De Wet geluidhinder en het plangebied 3

2.1 Industrielawaai 3

2.2 Spoorweglawaai 3

2.3 Wegverkeerslawaai 3

2.4 Dove gevels 5

2.5 Cumulatie Wet geluidhinder 5

2.6 Goede ruimtelijke ordening 5

2.7 Bouwbesluit 6

2.8 Gemeentelijk geluidbeleid 6

2.9 Van toepassing op de huidige situatie 6

3 Uitgangspunten 7

3.1 Gebruikte wegverkeersgegevens 7

3.2 Toegepaste correcties 8

3.3 Omgevingskenmerken 8

3.4 Waarneempunten en -hoogten 8

4 Resultaten 9

4.1 Resultaten wegverkeer 9

4.2 Resultaten cumulatie 9

4.3 Karakteristieke geluidwering van de gevel 10

5 Conclusie 11

5.1 Wet geluidhinder 11

5.2 Cumulatie 11

5.3 Karakteristieke geluidwering van de gevel 12

6 Bijlagen 13

1 Inleiding

Opdrachtgever, G.J.L.M. Hermans-Veugen, is voornemens het pand op de locatie Groot Welsden 94 te Margraten te splitsen in twee woningen. Om dit te kunnen realiseren wordt een bestemmingsplan opgesteld. Onderdeel hiervan is het opstellen van een akoestisch onderzoek. Namens opdrachtgever is dit onderzoek door Aelmans Ruimte, Omgeving & Milieu BV uitgevoerd.

In dit rapport is de geluidbelasting op de gevel (gevelbelasting) berekend ten gevolge van het omliggende wegennet voor het jaar 2022 + 10 jaar na realisatie en getoetst aan de normstelling uit de Wet geluidhinder. Tevens is voor deze “Nieuwe situatie” bepaald wat de cumulatieve geluidbelasting ter hoogte van de gevels is, zodat bezien kan worden of extra geluidwerende maatregelen noodzakelijk zijn.

De berekeningen van de gevelbelasting zijn uitgevoerd met behulp van Standaard Rekenmethode II volgens het Reken- en meetvoorschrift geluidhinder 2012. Hiertoe is gebruik gemaakt van het rekenprogramma Geomilieu van DGMR.


De geluidwering van de gevel van het te realiseren geluidgevoelige object is niet berekend. Deze zal, indien nodig, deel uitmaken van een vervolgonderzoek.

Figuur 1 (luchtfoto) geeft de ligging van de te onderzoeken planlocatie weer.



Figuur 1: Luchtfoto met aanduiding planlocatie

In figuur 2 is de situatie weergegeven inclusief de te toetsen gevels.

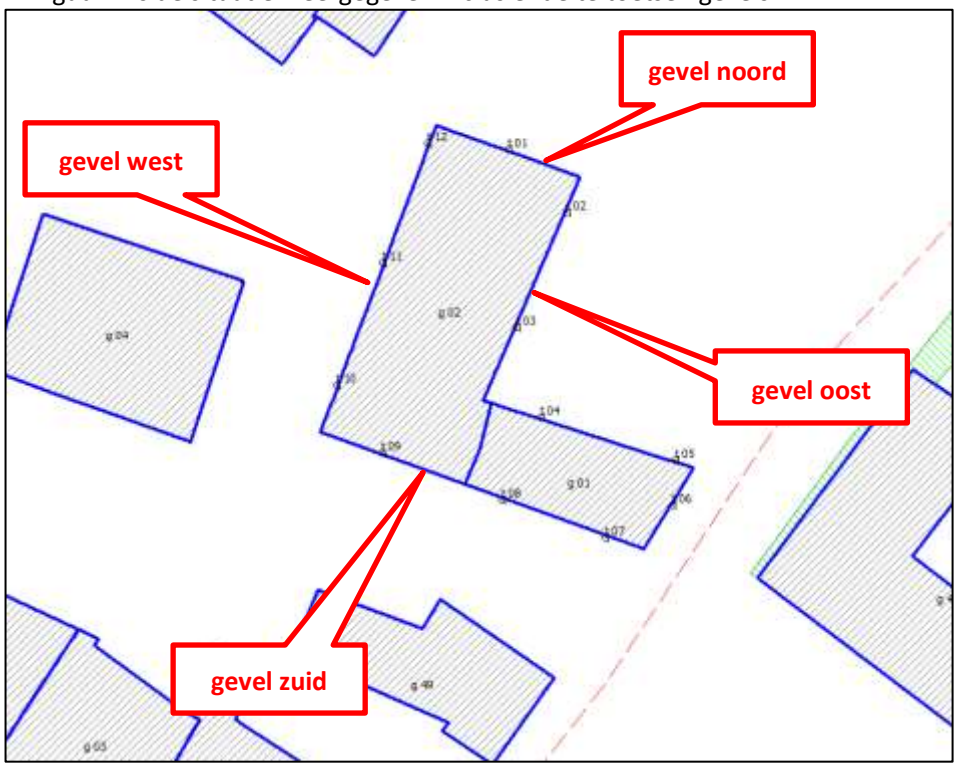

Figuur 2: Te toetsen gevels

2 De Wet geluidhinder en het plangebied

2.1 Industrielawaai

De planlocatie ligt niet binnen een zone voor industrielawaai.

2.2 Spoorweglawaai

De planlocatie ligt niet binnen een zone voor railverkeerslawaai.

2.3 Wegverkeerslawaai

Artikel 82 tot en met 85 van de Wet geluidhinder geven nadere uitleg met betrekking tot de geluidbelasting in zogenaamde “Nieuwe situaties”.

Is de geluidbelasting lager dan de voorkeursgrenswaarde dan legt de Wet geluidhinder geen restricties op aan het plan.

Indien de voorkeursgrenswaarde wordt overschreden, maar de geluidbelasting lager is dan de maximale ontheffingswaarde, kan de gemeente ontheffing verlenen indien maatregelen, gericht op het terugbrengen van de geluidbelasting tot de voorkeursgrenswaarde, op overwegende bezwaren stuiten van stedenbouwkundige, verkeerskundige, vervoerskundige, landschappelijke of financiële aard.

Wanneer het college van B&W een hogere waarde vaststelt, zullen er in het vervolgtraject zodanige maatregelen moeten worden opgenomen dat de geluidbelasting in geluidgevoelige ruimten niet meer bedraagt dan 33 dB.

Voor nog niet-geprojecteerde geluidgevoelige objecten zijn de normen weergegeven in navolgende tabel.

Grenswaarden wegverkeer in buitenstedelijk/stedelijk gebied	*dB*
Voorkeursgrenswaarde	48 / 48
Maximale ontheffingswaarde	53 / 63
Maximale ontheffingswaarde onderwijs-, kinderopvang- en gezondheidszorgfunctie	53 / 63
Maximale ontheffingswaarde; agrarische bedrijfswoning	58 / -
Maximale ontheffingswaarde; vervangende nieuwbouw	58 / 68
Maximale ontheffingswaarde; vervangende nieuwbouw gelegen binnen de bebouwde kom, binnen de zone langs een autoweg of autosnelweg	63 / -

Tabel 1: Normen geluidbelasting in (buiten)stedelijk gebied

2.3.1 Stedelijk en buitenstedelijk gebied

De begrippen stedelijk en buitenstedelijk gebied zijn van belang in verband met de normstelling voor wegverkeerslawaai. In artikel 1 van de Wet geluidhinder zijn de definities opgenomen.

Stedelijk gebied: het gebied in de zone van een weg binnen de bebouwde kom, met uitzondering van het gebied langs een autosnelweg of een autoweg.

Buitenstedelijk gebied: het gebied buiten de bebouwde kom alsmede, voor toepassing van de hoofdstukken VI en VII, het gebied binnen de bebouwde kom, voor zover liggend binnen de zone langs een autoweg of autosnelweg als bedoeld in het Reglement verkeersgegevens en verkeerstekens 1990.

In geval er sprake is van een planlocatie binnen de geluidzone van een auto(snel)weg, worden in stedelijk gebied gelegen wegen, anders dan deze auto(snel)weg, getoetst als zijnde stedelijk gebied.

2.3.2 Zones langs wegen

In artikel 74 Wgh zijn de geluidzones van wegen gedefinieerd. De geluidzone van een weg is gerelateerd aan het aantal rijstroken van de weg en het type weg (stedelijk of buitenstedelijk). De geluidzones zijn te beschouwen als aandachtsgebieden of onderzoeksgebieden.

In navolgende tabel worden de breedten van de geluidzone van alle typen wegen weergegeven.

Aantal rijstroken	*Buitenstedelijk gebied*	*Stedelijk gebied*
1 of 2	250 meter	200 meter
3 of 4	400 meter	350 meter
5 of meer	600 meter	350 meter

Tabel 2: Breedte van de geluidzone

2.3.3 Aftrek ingevolge artikel 110g van de Wet geluidhinder

In artikel 3.4 van het Reken- en meetvoorschrift geluid 2012 staat opgenomen dat het berekende resultaat met een waarde wordt verminderd alvorens de toetsing aan de grenswaarden plaatsvindt. Deze aftrek houdt verband met het stiller worden van voertuigen in de toekomst en bedraagt:

- 2 dB voor wegen waarvoor de representatief te achten snelheid van lichte motorvoertuigen 70 km/uur of meer bedraagt, tenzij de berekende geluidbelasting zonder aftrek 56 dB of 57 dB bedraagt. Dan geldt namelijk een aftrek van respectievelijk 3 of 4 dB;
- 5 dB voor de overige wegen;
- 0 dB bij toepassing van de artikelen 3.2 en 3.3 van het Bouwbesluit 2012 en bij toepassing van de artikelen 111b, tweede en derde lid, 112 en 113 van de Wet geluidhinder.

2.3.4 Artikel 3.5 Reken- en meetvoorschrift geluid 2012

Binnen het Reken- en meetvoorschrift geluid 2012 is middels artikel 3.5 de mogelijkheid geboden om voor wegen met een snelheidsregime van 70 km/uur of meer rekening te houden met de toekomstige effecten van Europees bronbeleid. Artikel 3.5 schrijft hierover het volgende:

- bij de berekening van het equivalent geluidniveau vanwege een weg wordt, voor wegen waarvoor de representatief te achten snelheid van lichte motorvoertuigen 70 km/uur of meer bedraagt, 2 dB in mindering gebracht op de wegdekcorrectie bepaald overeenkomstig bijlage III

bij deze regeling of als het wegdek bestaat uit dicht asfaltbeton, in afwijking van het gestelde in paragraaf 1.5 en 2.4.2 van bijlage III een wegdekcorrectie van 2 dB in rekening gebracht;
- in afwijking van het eerste lid wordt 1 dB in mindering gebracht voor wegen waarvoor de representatief te achten snelheid van lichte motorvoertuigen 70 km/uur of meer bedraagt en het wegdek bestaat uit een elementenverharding of een van de volgende wegdektypen:
  - Zeer Open Asfalt Beton;
  - tweelaags Zeer Open Asfalt Beton, m.u.v. tweelaags Zeer Open Asfalt Beton fijn;
  - uitgeborsteld beton;
  - geoptimaliseerd uitgeborsteld beton;
  - oppervlakbewerking.

De toepassing van dit artikel geschiedt automatisch door het gebruikte rekenprogramma.

2.4 Dove gevels

Indien de maximale ontheffingswaarde wordt overschreden en het terugbrengen van de geluidbelasting op de gevels door maatregelen niet mogelijk c.q. wenselijk is kunnen de betreffende geveldelen als “dove gevel” conform artikel 1b, lid 4 van de Wet geluidhinder worden uitgevoerd. Een “dove gevel” is namelijk geen gevel in de zin van de Wet geluidhinder. Dit betekent derhalve dat er ter plaatse van verblijfsruimten geen draaiende delen (ramen en deuren) in deze gevel zijn toegestaan. Hier dient in de uitwerking van het plan rekening mee te worden gehouden in verband met de noodzakelijk spuiventilatie.

2.5 Cumulatie Wet geluidhinder

Artikel 110f van de Wet geluidhinder stelt dat bij het vaststellen van hogere grenswaarden rekening gehouden dient te worden met cumulatie van meerdere akoestisch relevante geluidbronnen. Artikel 1.4 van het Reken- en meetvoorschrift geluid 2012 schrijft de wijze van cumuleren voor, waarbij rekening wordt gehouden met het verschil in hinderbeleving van verschillende geluidbronnen. Formeel zijn alleen bronnen met een geluidbelasting boven de voorkeursgrenswaarde akoestisch relevant. De correctie artikel 110g Wet geluidhinder met betrekking tot wegverkeer mag hierbij niet worden toegepast.

2.6 Goede ruimtelijke ordening

In het kader van een goede ruimtelijke ordening wordt de cumulatieve geluidbelasting ten gevolge van alle gemodelleerde wegen inzichtelijk gemaakt. Hierbij worden zowel de zoneplichtige als de niet-zoneplichtige wegen beschouwd. Op deze wijze wordt in het kader van een goede ruimtelijke ordening inzichtelijk gemaakt of er sprake is van een aanvaardbaar akoestisch woon- en leefklimaat.

Bij de beoordeling wordt de geluidbelasting getoetst aan de classificering volgens de milieu-kwaliteitsmaat behorende bij de ‘methode Miedema’. De correctie artikel 110g Wet geluidhinder met betrekking tot wegverkeer mag hierbij niet worden toegepast.

Geluidklasse	*Beoordeling*
L_{den} < 50 dB	goed
L_{den} 50 - 55 dB	redelijk
L_{den} 55 - 60 dB	matig
L_{den} 60 - 65 dB	tamelijk slecht
L_{den} 65 - 70 dB	slecht
L_{den} > 70 dB	zeer slecht

Tabel 3: Classificering methode Miedema

Bij een milieukwaliteit ‘goed’ of ‘redelijk’ is sprake van een aanvaardbaar akoestisch klimaat. Bij de beoordeling ‘matig’, ‘tamelijk slecht’ en ‘slecht’ dient onderzocht te worden of de geluidbelasting doelmatig kan worden teruggedrongen door toepassing van maatregelen.

2.7 Bouwbesluit

Artikel 3.2 van het Bouwbesluit 2012 stelt dat een uitwendige scheidingsconstructie van een verblijfsgebied een volgens NEN 5077 bepaalde karakteristieke geluidwering heeft met een minimum van 20 dB. Conform artikel 3.3, eerste lid van het Bouwbesluit 2012, blijkt dat bij een krachtens de Wet geluidhinder of de Tracéwet vastgesteld hogere-waardenbesluit, de geluidwering van de uitwendige scheidingsconstructie bepaald volgens de NEN 5077 niet kleiner mag zijn dan het verschil tussen de in dat besluit opgenomen ten hoogst toelaatbare geluidbelasting voor wegverkeer en 33 dB. Artikel 3.3. van het Bouwbesluit is niet van toepassing voor woningen die niet zijn gelegen binnen een zone van een weg, spoorweg of industrieterrein.

2.8 Gemeentelijk geluidbeleid

Er is voor zover bekend geen vastgesteld gemeentelijk geluidbeleid.

2.9 Van toepassing op de huidige situatie

In navolgende tabel is vorenstaande wetgeving uitgewerkt voor de onderhavige relevante geluidbronnen.

Bron	*Eigenschappen*	*Toe te passen regel*
Groot Welsden	Buitenstedelijk gebied Snelheid: 60 km/uur Aantal rijstroken: 2	Zonebreedte: 250 meter Aftrek art. 110g Wgh: 5 dB Max. ontheffingswaarde: 63 dB
Groot Welsden	Snelheid: 30 km/uur Aantal rijstroken: 2	- -

Tabel 4: Uitwerking wetgeving voor onderhavige wegen

3 Uitgangspunten

3.1 Gebruikte wegverkeersgegevens

De verkeersgegevens met betrekking tot de omliggende wegenzijn verkregen van de gemeente Eijsden-Margraten. Deze gegevens zijn te vinden in **bijlage 5**. Het betreft gegevens uit het verkeersmodel Maastricht-Heuvelland van het prognosejaar 2030.

Voor de verdeling van lichte, middelzware en zware motorvoertuigen over dag-, avond- en nachtperiode is gebruik gemaakt van het door het ministerie van VROM uitgegeven rapport “bepaling van verkeersgegevens ten behoeve van de Wet Geluidhinder”, GF-DR-35-01. De wegen zijn als een “Plattelandsweg” beschouwd.

In dit onderzoek wordt uitgegaan van het prognosejaar 2022 + 10 jaar na realisatie = 2032.Conform opgave van de gemeente Eijsden-Margraten mag een autonome groei van 2% per jaar worden gehanteerd. Omdat deze autonome groei bij de van toepassing zijnde etmaalintensiteiten te verwaarlozen is, is een worstcase aanname gedaan voor de etmaalintensiteiten in 2032.

Het wegdektype, de etmaalintensiteiten, de verdeling van de voertuigen en de uurintensiteiten van de betreffende wegen zijn weergegeven in de tabellen 5 en 6. De ingevoerde modelgegevens zijn weergegeven in **bijlage 2**.

Groot Welsden			
Maximum snelheid	60 km/uur		
wegdektype	Referentiewegdek		
Etmaalintensiteit 2030	41 motorvoertuigen		
Etmaalintensiteit 2032	100 motorvoertuigen		
	Dag (%)	*Avond (%)*	*Nacht (%)*
Gemiddeld per uur	7,00%	2,60%	0,70%
Licht verkeer	95,00%	95,00%	95,00%
Middelzwaar verkeer	3,00%	3,00%	3,00%
Zwaar verkeer	2,00%	2,00%	2,00%

Tabel 5: Verkeersgegevens op de Groot Welsden

Groot Welsden			
Maximum snelheid	30 km/uur		
wegdektype	Referentiewegdek		
Etmaalintensiteit 2030	40 motorvoertuigen		
Etmaalintensiteit 2032	100 motorvoertuigen		
	Dag (%)	*Avond (%)*	*Nacht (%)*
Gemiddeld per uur	7,00%	2,60%	0,70%
Licht verkeer	95,00%	95,00%	95,00%
Middelzwaar verkeer	3,00%	3,00%	3,00%
Zwaar verkeer	2,00%	2,00%	2,00%

Tabel 6: Verkeersgegevens op de Groot Welsden

3.2 Toegepaste correcties

Er zijn geen akoestisch relevante verkeersdrempels, kruispunten of rotondes, noch hellingen met een percentage groter dan 3% in de omgeving van het bouwplan aanwezig. Er hoeft ter hoogte van het plangebied dan ook geen hellingcorrectie of optrekcorrectie te worden toegepast.

3.3 Omgevingskenmerken

In de **bijlage 1** en **bijlage 2** zijn de objecten en de invoergegevens hiervan weergegeven. Alle relevante gebouwen zijn ingevoerd met een hoogte ten opzichte van het lokale maaiveld. De afmetingen en locaties van de bestaande gebouwen zijn middels een download ontleend aan Basisregistraties Adressen en gebouwen (BAG). De gebouwhoogten zijn ingeschat middels een download van 3D Geluid Gebouwen via Publieke Dienstverlening Op de Kaart (PDOK).

De omgeving is als akoestisch hard (bodemfactor 0,00) in rekening gebracht, met uitzondering van de ingevoerde bodemgebieden, waarvoor afhankelijk van het type gebied (gebaseerd op een download van 3D geluid Bodemvlakken via PDOK) een passende bodemfactor gehanteerd is:

- 1,00 (akoestisch zacht) voor onverhard gebied als grasland, akkerland, bos etc.

3.4 Waarneempunten en -hoogten

In **bijlage 1** is de ligging van de waarneempunten weergegeven. In **bijlage 2** zijn de invoergegevens hiervan te vinden. Ter bepaling van de geluidbelasting zijn de waarneempunten geprojecteerd op een hoogte van 1,5 meter (begane grond) en 4,5 meter (eerste verdieping) ten opzichte van het maaiveld. Een tweede verdieping is getoetst op 7,5 meter hoogte. Voor alle punten is gerekend met invallend geluid (exclusief gevelreflectie).

4 Resultaten

4.1 Resultaten wegverkeer

Conform de Wet geluidhinder wordt de geluidbelasting als L_{den} waarde gepresenteerd.

In **bijlage 3** zijn de rekenresultaten te vinden. In onderstaande tabellen zijn de rekenresultaten van de beschouwde wegen samengevat. De resultaten zijn inclusief de ingevolge artikel 3.4 van het Reken- en meetvoorschrift geluidhinder 2012 en artikel 110g van de Wet geluidhinder toe te passen aftrek.

Beoordelingspunt/gevel	*begane grond 1,5 meter*	*1e verdieping 4,5 meter*	*2e verdieping 7,5 meter*
Alle gevels	≤ 48	≤ 48	≤ 48

Tabel 7: Resultaten op gevels t.g.v. Groot Welsden

De geluidbelasting ten gevolge van het wegverkeer op de Groot Welsden overschrijdt de voorkeursgrenswaarde van 48 dB op geen enkele gevel van de woningen.

4.2 Resultaten cumulatie

Wet geluidhinder
De cumulatieve geluidbelasting dient te worden bepaald indien er sprake is van blootstelling aan meer dan één zoneplichtige geluidbron met een geluidbelasting boven de voorkeurswaarde. De correctie artikel 110g Wet geluidhinder met betrekking tot wegverkeer mag hierbij niet worden toegepast. In onderhavig geval in enkel de Groot Welsen zoneplichtig waardoor de cumulatie in het kader van de Wet geluidhinder niet beschouwd hoeft te worden.

Goede ruimtelijke ordening
In het kader van een goede ruimtelijke ordening en ten behoeve van de bepaling van de benodigde geluidwering van de gevels ten behoeve van een goed woon- en leefklimaat is (in verband met de hoogte van de geluidbelasting ten gevolge van de niet zoneplichtige wegen) de cumulatieve geluidbelasting bepaald inclusief alle gemodelleerde wegen. De resultaten zijn opgenomen in navolgende tabel.

Beoordelingspunt/gevel	*begane grond 1,5 meter*	*1e verdieping 4,5 meter*	*2e verdieping 7,5 meter*
Alle gevels	≤ 53	≤ 53	≤ 53

Tabel 8: Resultaten gecumuleerde geluidbelasting

4.3 Karakteristieke geluidwering van de gevel

De maximaal benodigde geluidwering van de gevel ($G_{A;k}$), volgens het Bouwbesluit 2012 de hoogste cumulatieve waarde minus 33 dB met een minimum van 20 dB, bedraagt in het onderhavige geval 20 dB.

Derhalve is ter waarborging van een binnenniveau van 33 dB een aanvullend onderzoek ter bepaling van de geluidwering van de gevels niet nodig.

5 Conclusie

Namens opdrachtgever, G.J.L.M. Hermans-Veugen, is door Aelmans Ruimte, Omgeving & Milieu BV een akoestisch onderzoek uitgevoerd voor de toekomstige situatie aan de Groot Welsden 94 te Margraten. Op deze locatie wenst opdrachtgever het pand te splitsen in twee woningen.

5.1 Wet geluidhinder

Uit de toets in het kader van de Wet geluidhinder kunnen de volgende conclusies worden getrokken

weg	*Voorkeurs-grenswaarde*	*Maximale onthefftings-waarde*	*Overschrijding voorkeurs-grenswaarde*	*Dove gevel*	*Hogere waarde*
Groot Welsden	48 dB	63 dB	n.v.t.	-	-

Tabel 9. Conclusies Wet geluidhinder

De geluidbelasting ten gevolge van het wegverkeer overschrijdt de voorkeursgrenswaarde van 48 dB op geen enkel beoordelingspunt. Een hogere waarde is derhalve niet van toepassing.

5.2 Cumulatie

Wet geluidhinder
Ter bepaling van de gecumuleerde waarde dient de totale geluidbelasting (exclusief aftrek artikel 110g Wet geluidhinder) te worden berekend van alle zoneplichtige (spoor)wegen, industrie en luchtvaart met een geluidbelasting boven de voorkeursgrenswaarde. In het onderhavige geval is dit niet aan de orde.

Goede ruimtelijke ordening
In het kader van een goede ruimtelijke ordening is de cumulatie bepaald inclusief alle gemodelleerde geluidbronnen. Ter bepaling van de milieukwaliteit in de omgeving is deze gecumuleerde waarde getoetst aan de ‘methode Miedema’. De maximale gecumuleerde waarde bedraagt 50 dB, waarmee gesteld kan worden dat er sprake is van de kwalificatie ‘goed’ en daarmee van een aanvaardbaar woon- en leefklimaat.

Bij toepassing van standaard bouwmaterialen is een binnenniveau van 33 dB gewaarborgd. Tevens beschikken de woningen over een geluidluwe gevel/buitenruimte. Daarmee is er sprake van een aanvaardbaar woon- en leefklimaat.

5.3 Karakteristieke geluidwering van de gevel

Grootheid	*Hoogste waarde*
hoogste gecumuleerde geluidbelasting	50 dB
vereist binnenniveau	33 dB
Maximaal benodigde karakteristieke geluidwering ($G_{A;k}$)	20 dB[1)]

Tabel 10. Conclusies karakteristieke geluidwering van de gevel

[1)] Conform Bouwbesluit 2012 is de minimaal vereiste geluidwering van de gevel 20 dB ongeacht de geluidbelasting die op het geluidgevoelige object heerst.


Aangezien de cumulatieve geluidbelasting kleiner of gelijk is aan 53 dB, is een nader onderzoek ter bepaling van de geluidwering van de gevel niet nodig. Bij toepassing van standaard bouwmaterialen is een binnenniveau van 33 dB gewaarborgd.


6 Bijlagen

1) Figuren
2) Invoergegevens
3) Rekenresultaten
4) Gecumuleerde rekenresultaten
5) Verkeersgegevens


Opgemaakt te Baexem

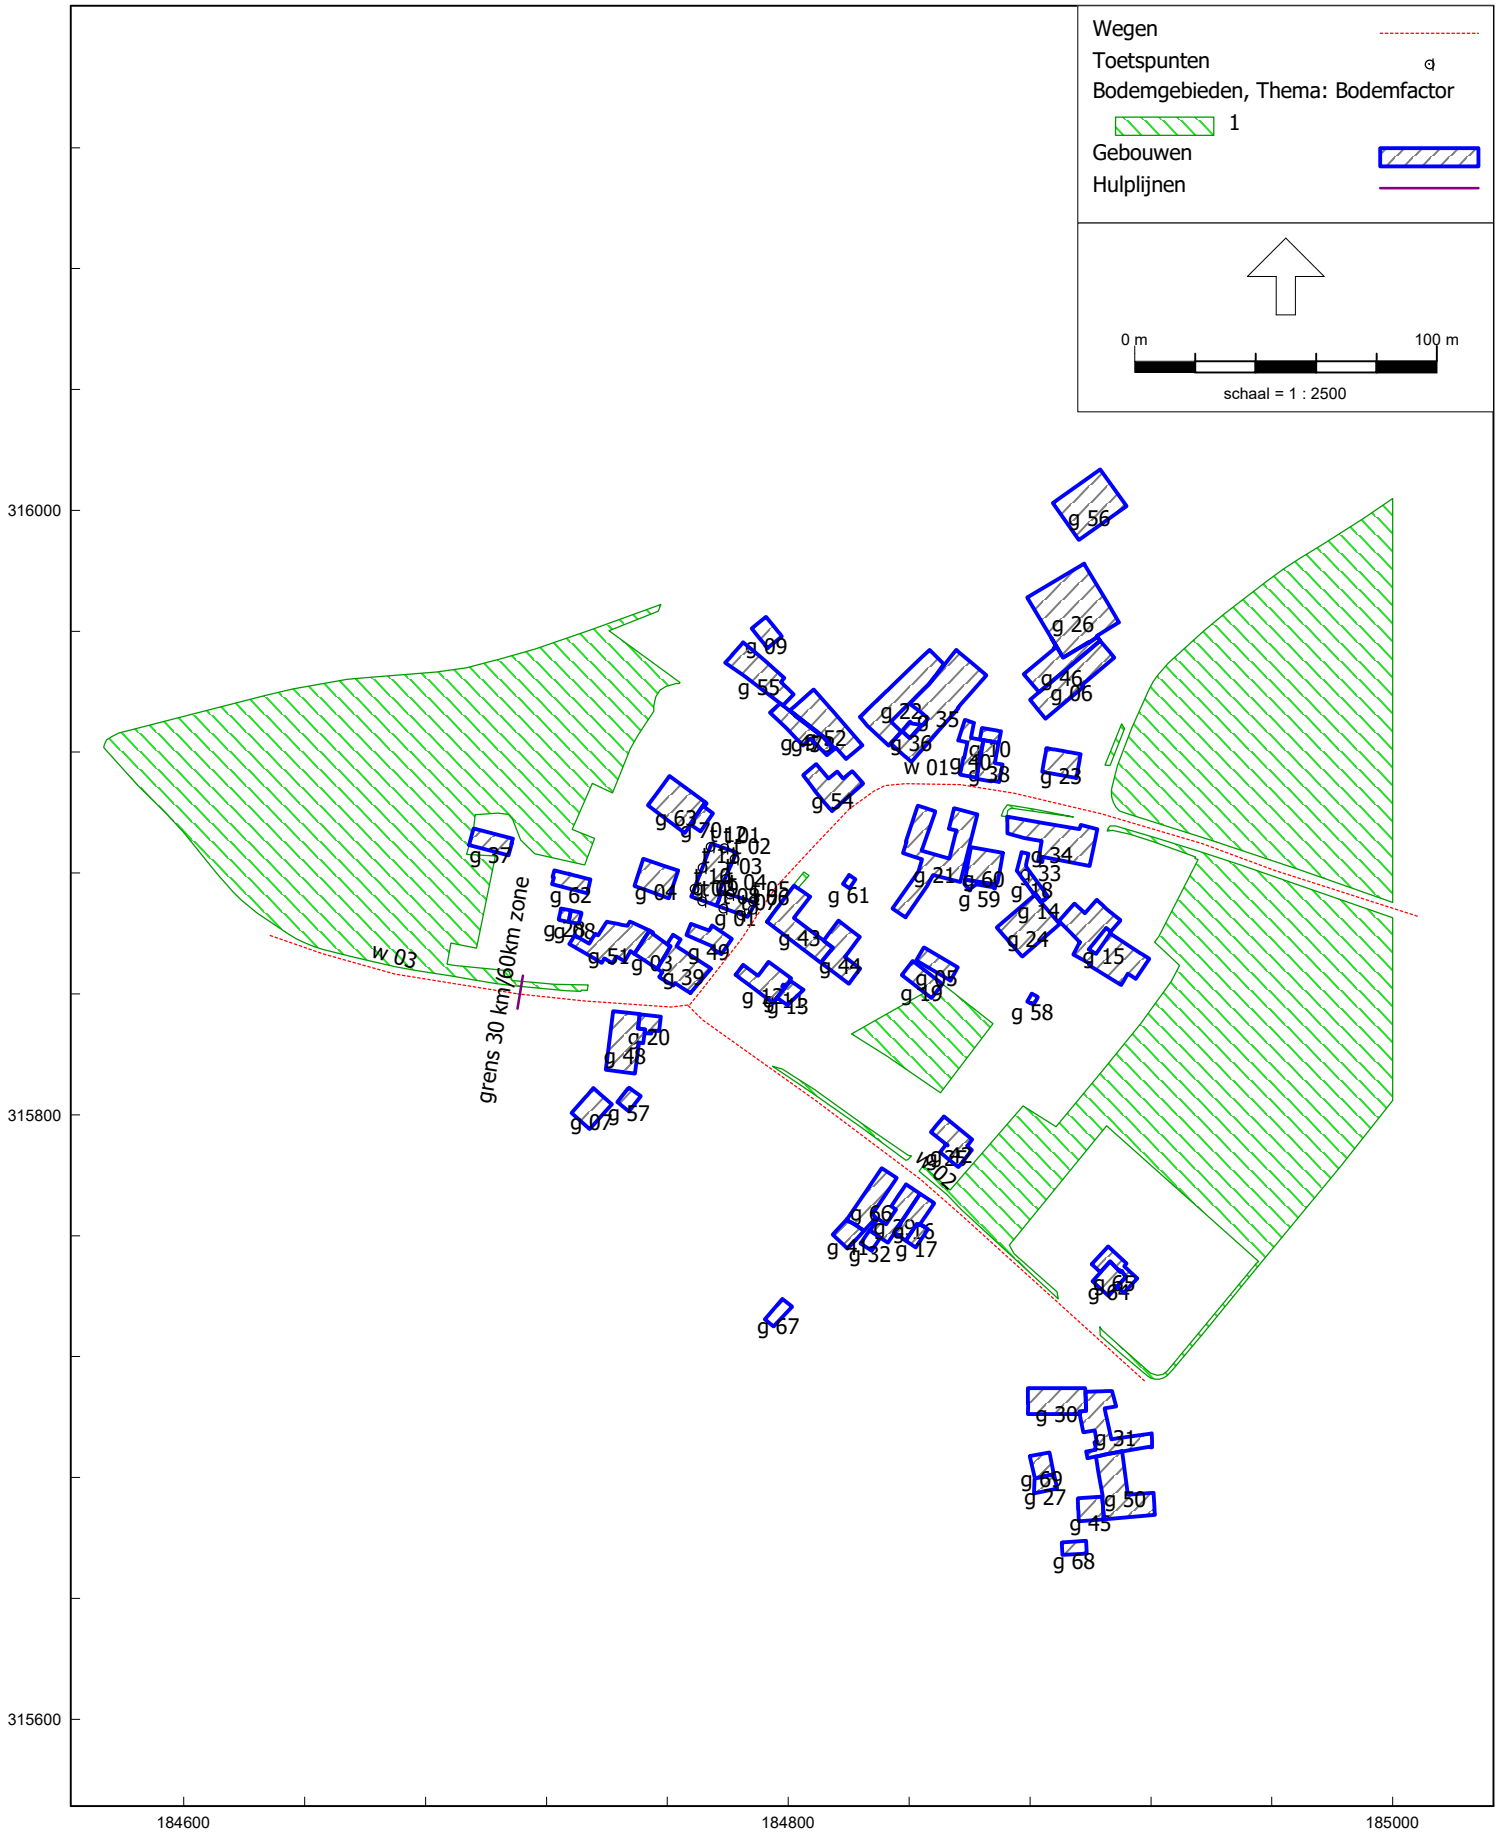


Wegen
Toetspunten
Bodemgebieden, Thema: Bodemfactor
1
Gebouwen
Hulplijnen
0 m
100 m
schaal = 1 : 2500
316000
315800
315600
184600
184800
185000
grens 30 km/60km zone

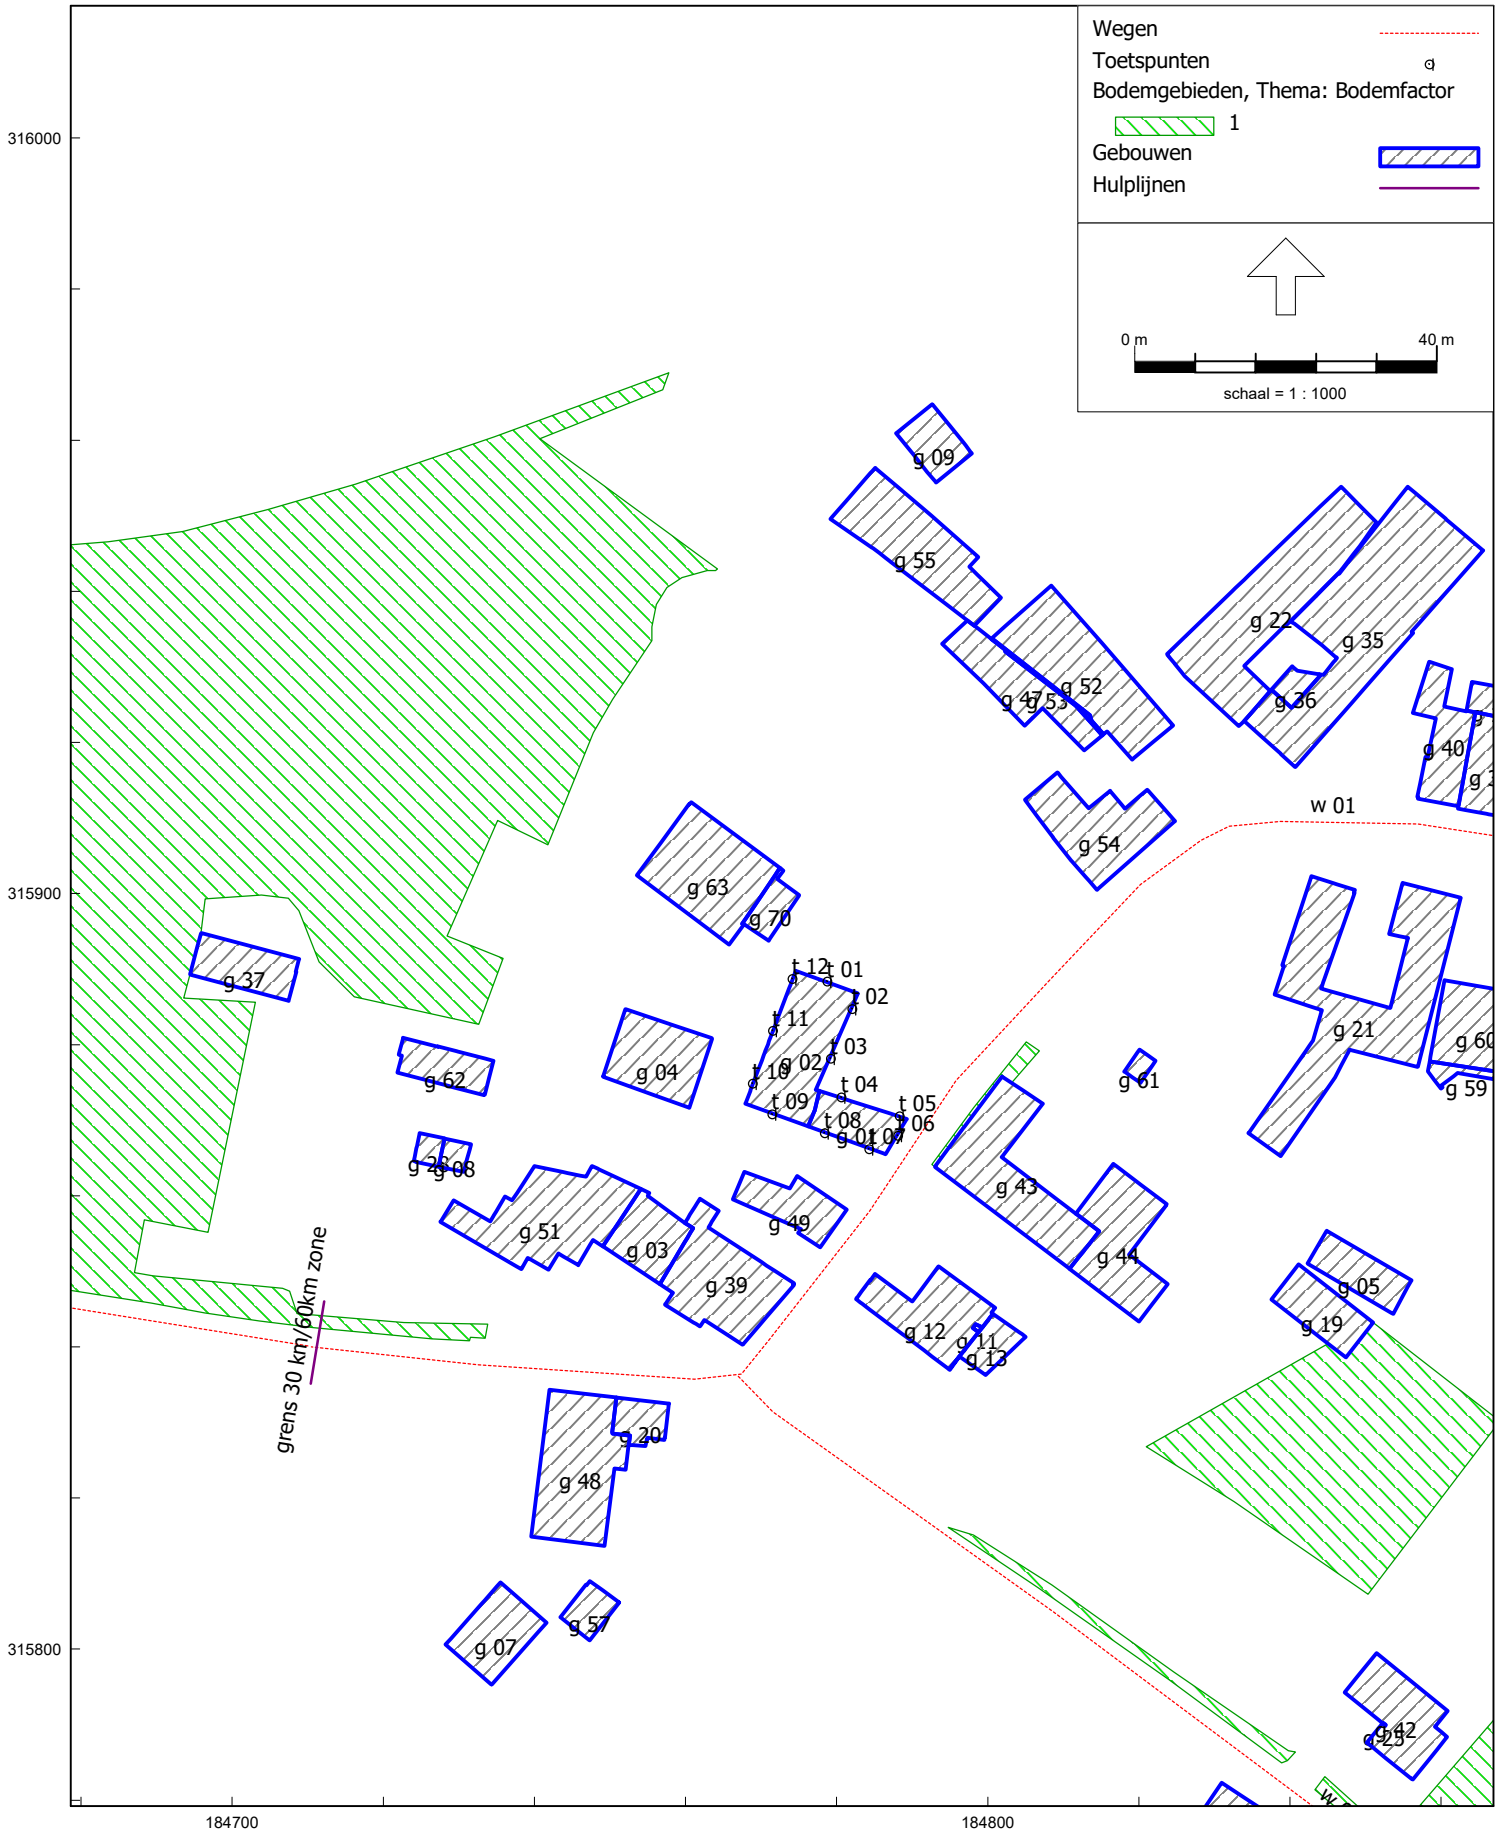

RMG-2012, wegverkeer, [Groot-Welsden 94, Margraten - M219346] , Geomilieu V2022.4 Licentiehouder: Aelmans Adviesgroep

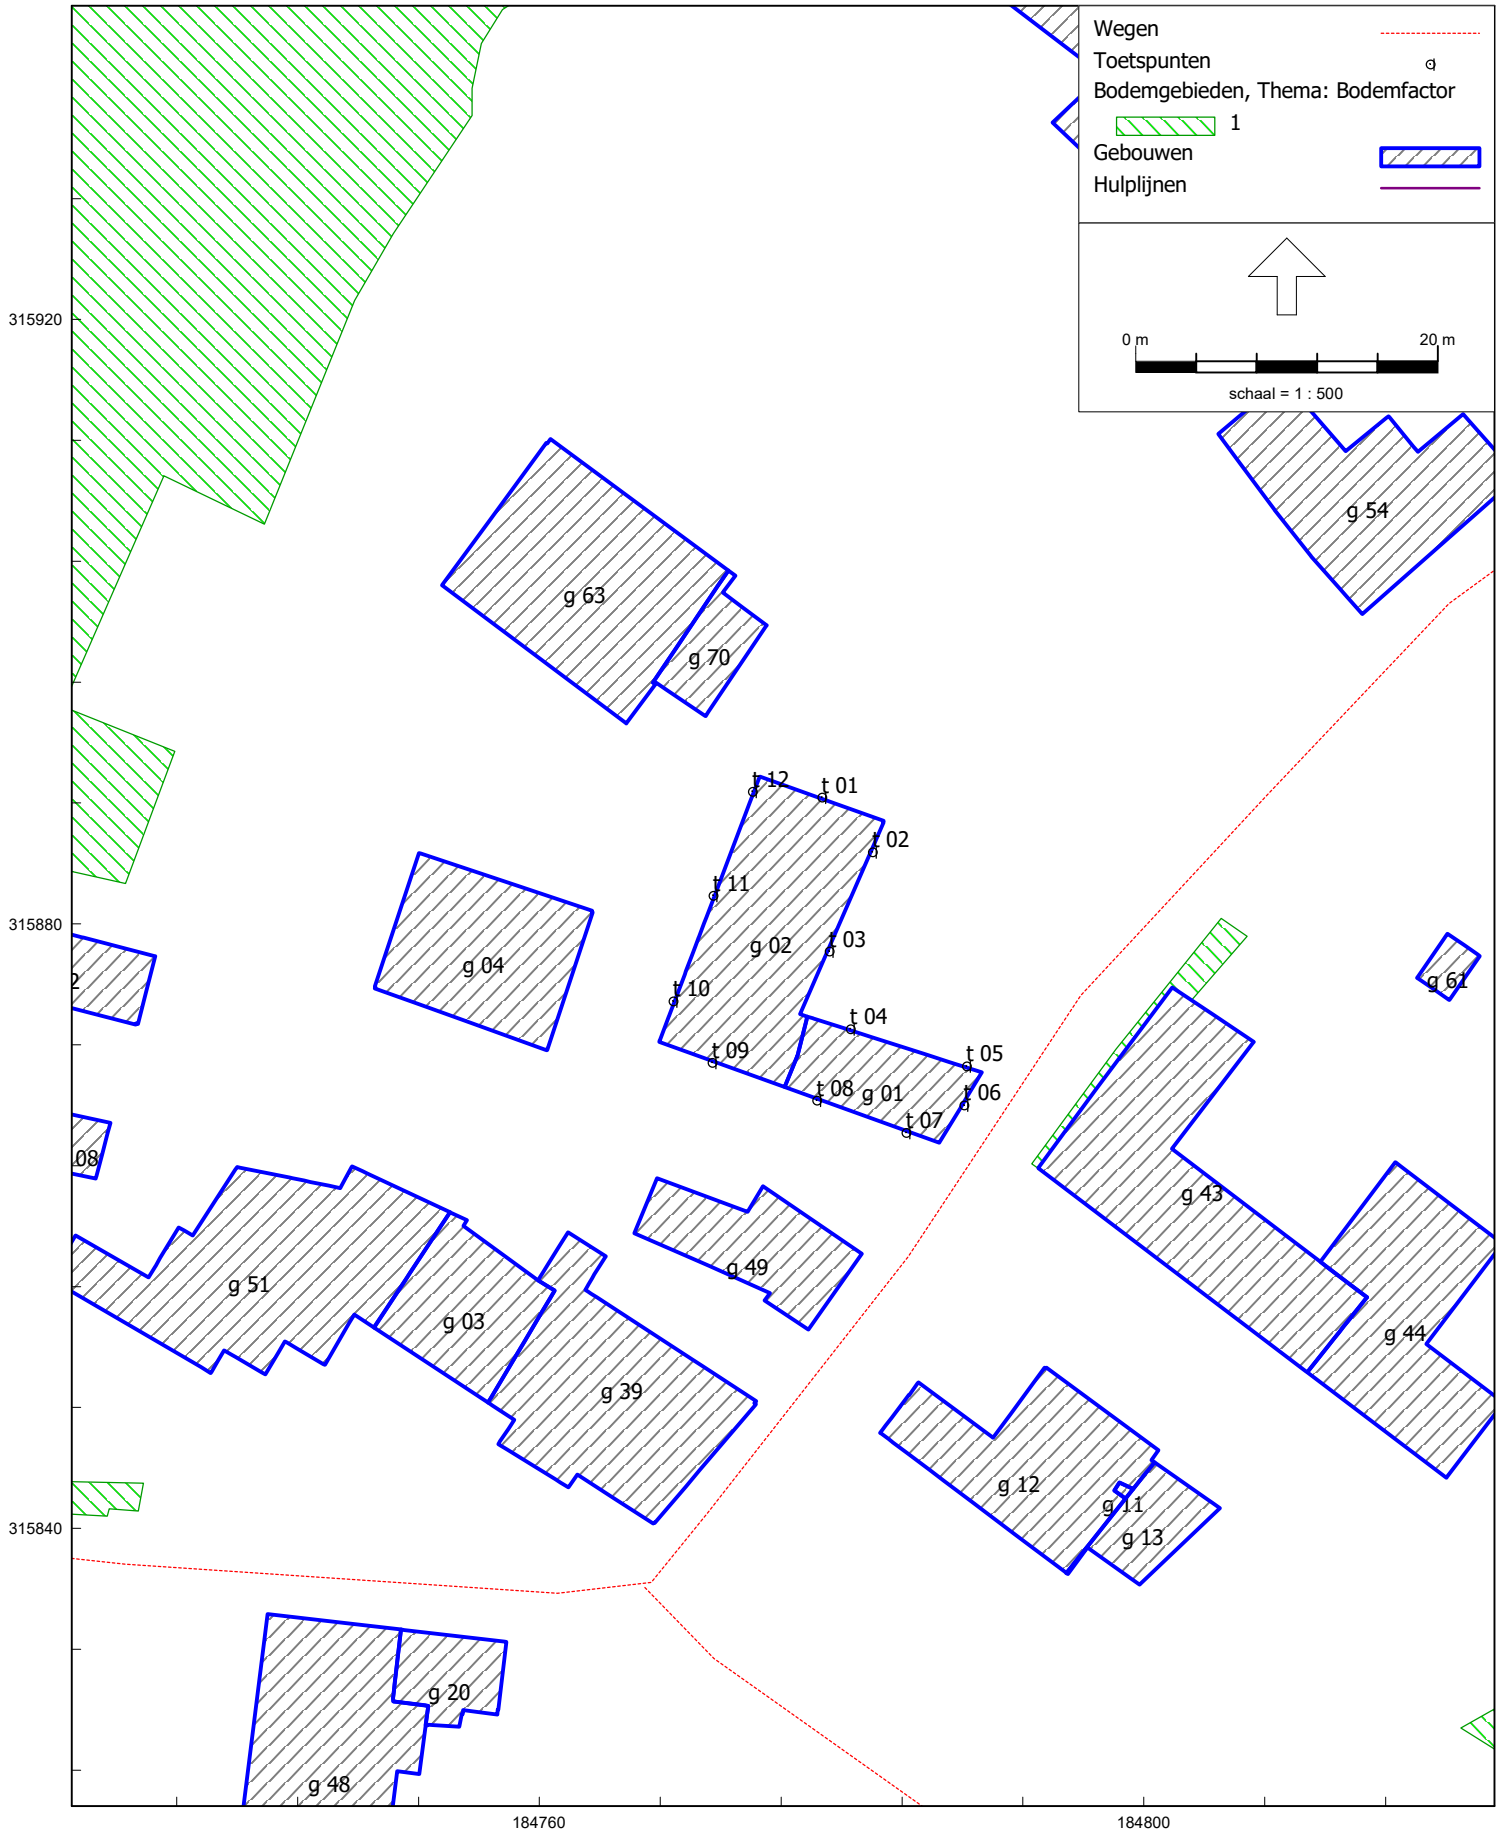
Wegen
Toetspunten
Bodemgebieden, Thema: Bodemfactor
1
Gebouwen
Hulplijnen
0 m
20 m
schaal = 1 : 500
315920
315880
315840
184760
184800
g 63
g 70
g 54
g 04
g 02
g 61
g 43
g 44
g 51
g 03
g 39
g 49
g 12
g 11
g 13
g 20
g 48
g 01
t 01
t 02
t 03
t 04
t 05
t 06
t 07
t 08
t 09
t 10
t 11
t 12

Rapport: Lijst van model eigenschappen
Model: M219346

Model eigenschap	
Omschrijving	M219346
Verantwoordelijke	jmeijers
Rekenmethode	#2|Wegverkeerslawaai|RMG-2012, wegverkeer|
Aangemaakt door	jmeijers op 24-10-2022
Laatst ingezien door	jmeijers op 23-11-2022
Model aangemaakt met	Geomilieu V2022.4
Dagperiode	07:00 - 19:00
Avondperiode	19:00 - 23:00
Nachtperiode	23:00 - 07:00
Samengestelde periode	Lden
Waarde	Gem(Dag, Avond + 5, Nacht + 10)
Standaard maaiveldhoogte	0
Rekenhoogte contouren	4
Detailniveau toetspunt resultaten	Bronresultaten
Detailniveau resultaten grids	Groepsresultaten
Rekenoptimalisatie aan	Ja
Zoekafstand [m]	5000
Aandachtsgebied	5000
Max.refl.afstand	--
Standaard bodemfactor	0,00
Openingshoek	2
Max.refl.diepte	1
Geometrische uitbreiding	Volledige 3D analyse
Luchtdemping	Conform standaard
Luchtdemping [dB/km]	0,00; 0,00; 1,00; 2,00; 4,00; 10,00; 23,00; 58,00
Meteorologische correctie	Conform standaard
Waarde voor C0	3,50

Rapport: Groepsreducties
Model: M219346

Groep	Reductie			Sommatie		
	Dag	Avond	Nacht	Dag	Avond	Nacht
30 km/uur wegen	0,00	0,00	0,00	0,00	0,00	0,00
Groot Welsden	5,00	5,00	5,00	5,00	5,00	5,00

Model: M219346
Groot-Welsden 94, Margraten - Eijsden-Margraten
Groep: (hoofdgroep)
Lijst van Wegen, voor rekenmethode Wegverkeerslawaai - RMG-2012, wegverkeer

Naam	Groep	Omschr.	Wegdek	Totaal aantal	%Int(D)	%Int(A)	%Int(N)	%LV(D)	%LV(A)	%LV(N)	%MV(D)
w 03	Groot Welsden	Groot Welsden	W0	100,00	7,00	2,60	0,70	95,00	95,00	95,00	3,00
w 01	30 km/uur wegen	Groot Welsden	W0	100,00	7,00	2,60	0,70	95,00	95,00	95,00	3,00
w 02	30 km/uur wegen	Groot Welsden	W0	100,00	7,00	2,60	0,70	95,00	95,00	95,00	3,00

Model: M219346
Groot-Welsden 94, Margraten - Eijsden-Margraten
Groep: (hoofdgroep)
Lijst van Wegen, voor rekenmethode Wegverkeerslawaai - RMG-2012, wegverkeer

Naam	%MV(A)	%MV(N)	%ZV(D)	%ZV(A)	%ZV(N)	V(LV(D))	V(LV(A))	V(LV(N))	V(MV(D))	V(MV(A))	V(MV(N))	V(ZV(D))
w 03	3,00	3,00	2,00	2,00	2,00	60	60	60	60	60	60	60
w 01	3,00	3,00	2,00	2,00	2,00	30	30	30	30	30	30	30
w 02	3,00	3,00	2,00	2,00	2,00	30	30	30	30	30	30	30

Model: M219346
Groot-Welsden 94, Margraten - Eijsden-Margraten
Groep: (hoofdgroep)
Lijst van Wegen, voor rekenmethode Wegverkeerslawaai - RMG-2012, wegverkeer

Naam	V(ZV(A))	V(ZV(N))
w 03	60	60
w 01	30	30
w 02	30	30

Model: M219346
Groot-Welsden 94, Margraten - Eijsden-Margraten
Groep: (hoofdgroep)
Lijst van Toetspunten, voor rekenmethode Wegverkeerslawaai - RMG-2012, wegverkeer

Naam	Omschr.	Hdef.	Gevel	Hoogtes	X	Y
t 01	noordgevel	Relatief	Ja	1,50/4,50	184778,70	315888,39
t 02	oostgevel	Relatief	Ja	1,50/4,50	184782,03	315884,77
t 03	oostgevel	Relatief	Ja	1,50/4,50	184779,18	315878,21
t 04	noordgevel	Relatief	Ja	1,50/4,50/7,50	184780,57	315873,07
t 05	noordgevel	Relatief	Ja	1,50/4,50/7,50	184788,27	315870,60
t 06	oostgevel	Relatief	Ja	1,50/4,50/7,50	184788,09	315868,01
t 07	zuidgevel	Relatief	Ja	1,50/4,50/7,50	184784,27	315866,20
t 08	zuidgevel	Relatief	Ja	1,50/4,50/7,50	184778,36	315868,33
t 09	zuidgevel	Relatief	Ja	1,50/4,50	184771,42	315870,83
t 10	westgevel	Relatief	Ja	1,50/4,50	184768,85	315874,90
t 11	westgevel	Relatief	Ja	1,50/4,50	184771,50	315881,89
t 12	westgevel	Relatief	Ja	1,50/4,50	184774,10	315888,77

Model: M219346
Groot-Welsden 94, Margraten - Eijsden-Margraten
Groep: (hoofdgroep)
Lijst van Bodemgebieden, voor rekenmethode Wegverkeerslawaai - RMG-2012, wegverkeer

Naam	Omschr.	Bf
		1,00
		1,00
		1,00
		1,00
		1,00
		1,00
		1,00
		1,00

Model: M219346
Groot-Welsden 94, Margraten - Eijsden-Margraten
Groep: (hoofdgroep)
Lijst van Gebouwen, voor rekenmethode Wegverkeerslawaai - RMG-2012, wegverkeer

Naam	Omschr.	Hoogte	Maaiveld	Hdef.	Cp	Refl. 63	Refl. 2k	Refl. 8k
g 24		9,59	0,00	Relatief	0 dB	0,80	0,80	0,80
g 25		9,09	0,00	Relatief	0 dB	0,80	0,80	0,80
g 26		8,54	0,00	Relatief	0 dB	0,80	0,80	0,80
g 27		4,69	0,00	Relatief	0 dB	0,80	0,80	0,80
g 23		6,22	0,00	Relatief	0 dB	0,80	0,80	0,80
g 19		3,00	0,00	Relatief	0 dB	0,80	0,80	0,80
g 20		3,49	0,00	Relatief	0 dB	0,80	0,80	0,80
g 21		6,81	0,00	Relatief	0 dB	0,80	0,80	0,80
g 22		7,37	0,00	Relatief	0 dB	0,80	0,80	0,80
g 33		3,67	0,00	Relatief	0 dB	0,80	0,80	0,80
g 34		7,45	0,00	Relatief	0 dB	0,80	0,80	0,80
g 35		8,34	0,00	Relatief	0 dB	0,80	0,80	0,80
g 36		3,49	0,00	Relatief	0 dB	0,80	0,80	0,80
g 32		3,91	0,00	Relatief	0 dB	0,80	0,80	0,80
g 28		3,33	0,00	Relatief	0 dB	0,80	0,80	0,80
g 29		7,72	0,00	Relatief	0 dB	0,80	0,80	0,80
g 30		6,14	0,00	Relatief	0 dB	0,80	0,80	0,80
g 31		7,53	0,00	Relatief	0 dB	0,80	0,80	0,80
g 07		3,56	0,00	Relatief	0 dB	0,80	0,80	0,80
g 08		3,99	0,00	Relatief	0 dB	0,80	0,80	0,80
g 09		3,71	0,00	Relatief	0 dB	0,80	0,80	0,80
g 06		5,13	0,00	Relatief	0 dB	0,80	0,80	0,80
g 03		6,95	0,00	Relatief	0 dB	0,80	0,80	0,80
g 04		5,50	0,00	Relatief	0 dB	0,80	0,80	0,80
g 05		2,72	0,00	Relatief	0 dB	0,80	0,80	0,80
g 15		5,23	0,00	Relatief	0 dB	0,80	0,80	0,80
g 16		8,22	0,00	Relatief	0 dB	0,80	0,80	0,80
g 17		3,98	0,00	Relatief	0 dB	0,80	0,80	0,80
g 18		4,14	0,00	Relatief	0 dB	0,80	0,80	0,80
g 14		7,06	0,00	Relatief	0 dB	0,80	0,80	0,80
g 10		6,83	0,00	Relatief	0 dB	0,80	0,80	0,80
g 11		11,43	0,00	Relatief	0 dB	0,80	0,80	0,80
g 12		8,91	0,00	Relatief	0 dB	0,80	0,80	0,80
g 13		4,39	0,00	Relatief	0 dB	0,80	0,80	0,80
g 58		2,56	0,00	Relatief	0 dB	0,80	0,80	0,80
g 59		3,34	0,00	Relatief	0 dB	0,80	0,80	0,80
g 60		10,03	0,00	Relatief	0 dB	0,80	0,80	0,80
g 61		3,57	0,00	Relatief	0 dB	0,80	0,80	0,80
g 54		7,01	0,00	Relatief	0 dB	0,80	0,80	0,80
g 55		3,48	0,00	Relatief	0 dB	0,80	0,80	0,80
g 56		8,17	0,00	Relatief	0 dB	0,80	0,80	0,80
g 57		2,74	0,00	Relatief	0 dB	0,80	0,80	0,80
g 62		4,83	0,00	Relatief	0 dB	0,80	0,80	0,80
g 67		2,38	0,00	Relatief	0 dB	0,80	0,80	0,80
g 68		3,45	0,00	Relatief	0 dB	0,80	0,80	0,80
g 69		4,29	0,00	Relatief	0 dB	0,80	0,80	0,80
g 70		3,19	0,00	Relatief	0 dB	0,80	0,80	0,80
g 63		7,05	0,00	Relatief	0 dB	0,80	0,80	0,80
g 01	woning 1	10,91	0,00	Relatief	0 dB	0,80	0,80	0,80
g 02	woning 2	7,76	0,00	Relatief	0 dB	0,80	0,80	0,80
g 64		7,79	0,00	Relatief	0 dB	0,80	0,80	0,80
g 65		3,53	0,00	Relatief	0 dB	0,80	0,80	0,80
g 66		8,33	0,00	Relatief	0 dB	0,80	0,80	0,80
g 41		4,04	0,00	Relatief	0 dB	0,80	0,80	0,80
g 42		6,59	0,00	Relatief	0 dB	0,80	0,80	0,80
g 43		8,14	0,00	Relatief	0 dB	0,80	0,80	0,80
g 44		7,90	0,00	Relatief	0 dB	0,80	0,80	0,80
g 37		3,43	0,00	Relatief	0 dB	0,80	0,80	0,80

Model: M219346
Groot-Welsden 94, Margraten - Eijsden-Margraten
Groep: (hoofdgroep)
Lijst van Gebouwen, voor rekenmethode Wegverkeerslawaai - RMG-2012, wegverkeer

Naam	Omschr.	Hoogte	Maaiveld	Hdef.	Cp	Refl. 63	Refl. 2k	Refl. 8k
g 38		7,75	0,00	Relatief	0 dB	0,80	0,80	0,80
g 39		7,37	0,00	Relatief	0 dB	0,80	0,80	0,80
g 40		6,99	0,00	Relatief	0 dB	0,80	0,80	0,80
g 45		5,85	0,00	Relatief	0 dB	0,80	0,80	0,80
g 50		9,34	0,00	Relatief	0 dB	0,80	0,80	0,80
g 51		5,17	0,00	Relatief	0 dB	0,80	0,80	0,80
g 52		8,03	0,00	Relatief	0 dB	0,80	0,80	0,80
g 53		3,63	0,00	Relatief	0 dB	0,80	0,80	0,80
g 46		3,96	0,00	Relatief	0 dB	0,80	0,80	0,80
g 47		2,50	0,00	Relatief	0 dB	0,80	0,80	0,80
g 48		7,00	0,00	Relatief	0 dB	0,80	0,80	0,80
g 49		5,00	0,00	Relatief	0 dB	0,80	0,80	0,80

Model: M219346
Groot-Welsden 94, Margraten - Eijsden-Margraten
Groep: (hoofdgroep)
Lijst van Hulplijnen, voor rekenmethode Wegverkeerslawaai - RMG-2012, wegverkeer

Naam	Omschr.	ISO_H	ISO M.	Hdef.
	grens 30 km/60km zone	0,00	0,00	Relatief

Rapport: Resultatentabel
Model: M219346
LAeq totaalresultaten voor toetspunten
Groep: Groot Welsden
Groepsreductie: Ja

Naam Toetspunt	Omschrijving	X	Y	Hoogte	Dag	Avond	Nacht	Lden
t 01_A	noordgevel	184778,70	315888,39	1,50	10	6	0	10
t 01_B	noordgevel	184778,70	315888,39	4,50	6	1	-4	6
t 02_A	oostgevel	184782,03	315884,77	1,50	8	3	-2	8
t 02_B	oostgevel	184782,03	315884,77	4,50	8	4	-2	8
t 03_A	oostgevel	184779,18	315878,21	1,50	8	4	-2	8
t 03_B	oostgevel	184779,18	315878,21	4,50	8	4	-2	8
t 04_A	noordgevel	184780,57	315873,07	1,50	8	4	-2	9
t 04_B	noordgevel	184780,57	315873,07	4,50	10	6	0	10
t 04_C	noordgevel	184780,57	315873,07	7,50	11	6	1	11
t 05_A	noordgevel	184788,27	315870,60	1,50	7	3	-3	7
t 05_B	noordgevel	184788,27	315870,60	4,50	9	5	-1	9
t 05_C	noordgevel	184788,27	315870,60	7,50	11	7	1	11
t 06_A	oostgevel	184788,09	315868,01	1,50	2	-2	-8	3
t 06_B	oostgevel	184788,09	315868,01	4,50	5	0	-5	5
t 06_C	oostgevel	184788,09	315868,01	7,50	10	5	0	10
t 07_A	zuidgevel	184784,27	315866,20	1,50	6	2	-4	6
t 07_B	zuidgevel	184784,27	315866,20	4,50	11	7	1	11
t 07_C	zuidgevel	184784,27	315866,20	7,50	19	15	9	19
t 08_A	zuidgevel	184778,36	315868,33	1,50	8	4	-2	9
t 08_B	zuidgevel	184778,36	315868,33	4,50	15	10	5	15
t 08_C	zuidgevel	184778,36	315868,33	7,50	21	16	11	21
t 09_A	zuidgevel	184771,42	315870,83	1,50	15	11	5	15
t 09_B	zuidgevel	184771,42	315870,83	4,50	19	14	9	19
t 10_A	westgevel	184768,85	315874,90	1,50	10	6	0	11
t 10_B	westgevel	184768,85	315874,90	4,50	14	10	4	15
t 11_A	westgevel	184771,50	315881,89	1,50	10	5	0	10
t 11_B	westgevel	184771,50	315881,89	4,50	14	10	4	14
t 12_A	westgevel	184774,10	315888,77	1,50	10	6	0	10
t 12_B	westgevel	184774,10	315888,77	4,50	13	8	3	13

Alle getoonde dB-waarden zijn A-gewogen

Rapport: Resultatentabel
Model: M219346
LAeq totaalresultaten voor toetspunten
Groep: 30 km/uur wegen
Groepsreductie: Nee

Naam Toetspunt	Omschrijving	X	Y	Hoogte	Dag	Avond	Nacht	Lden
t 01_A	noordgevel	184778,70	315888,39	1,50	35	31	25	35
t 01_B	noordgevel	184778,70	315888,39	4,50	36	31	26	36
t 02_A	oostgevel	184782,03	315884,77	1,50	40	36	30	40
t 02_B	oostgevel	184782,03	315884,77	4,50	41	36	31	41
t 03_A	oostgevel	184779,18	315878,21	1,50	40	36	30	40
t 03_B	oostgevel	184779,18	315878,21	4,50	41	36	31	41
t 04_A	noordgevel	184780,57	315873,07	1,50	40	36	30	40
t 04_B	noordgevel	184780,57	315873,07	4,50	41	36	31	41
t 04_C	noordgevel	184780,57	315873,07	7,50	40	36	30	40
t 05_A	noordgevel	184788,27	315870,60	1,50	45	40	35	45
t 05_B	noordgevel	184788,27	315870,60	4,50	44	39	34	44
t 05_C	noordgevel	184788,27	315870,60	7,50	43	38	33	43
t 06_A	oostgevel	184788,09	315868,01	1,50	50	46	40	50
t 06_B	oostgevel	184788,09	315868,01	4,50	47	43	37	48
t 06_C	oostgevel	184788,09	315868,01	7,50	46	41	36	46
t 07_A	zuidgevel	184784,27	315866,20	1,50	44	40	34	45
t 07_B	zuidgevel	184784,27	315866,20	4,50	43	39	33	43
t 07_C	zuidgevel	184784,27	315866,20	7,50	41	37	31	42
t 08_A	zuidgevel	184778,36	315868,33	1,50	40	35	30	40
t 08_B	zuidgevel	184778,36	315868,33	4,50	39	35	29	40
t 08_C	zuidgevel	184778,36	315868,33	7,50	39	35	29	39
t 09_A	zuidgevel	184771,42	315870,83	1,50	36	31	26	36
t 09_B	zuidgevel	184771,42	315870,83	4,50	36	32	26	36
t 10_A	westgevel	184768,85	315874,90	1,50	24	19	14	24
t 10_B	westgevel	184768,85	315874,90	4,50	25	21	15	26
t 11_A	westgevel	184771,50	315881,89	1,50	19	15	9	20
t 11_B	westgevel	184771,50	315881,89	4,50	24	19	14	24
t 12_A	westgevel	184774,10	315888,77	1,50	26	21	16	26
t 12_B	westgevel	184774,10	315888,77	4,50	26	21	16	26

Alle getoonde dB-waarden zijn A-gewogen

Rapport: Resultatentabel
Model: M219346
LAeq totaalresultaten voor toetspunten
Groep: (hoofdgroep)
Groepsreductie: Nee

Naam Toetspunt	Omschrijving	X	Y	Hoogte	Dag	Avond	Nacht	Lden
t 01_A	noordgevel	184778,70	315888,39	1,50	35	31	25	35
t 01_B	noordgevel	184778,70	315888,39	4,50	36	31	26	36
t 02_A	oostgevel	184782,03	315884,77	1,50	40	36	30	40
t 02_B	oostgevel	184782,03	315884,77	4,50	41	36	31	41
t 03_A	oostgevel	184779,18	315878,21	1,50	40	36	30	40
t 03_B	oostgevel	184779,18	315878,21	4,50	41	36	31	41
t 04_A	noordgevel	184780,57	315873,07	1,50	40	36	30	40
t 04_B	noordgevel	184780,57	315873,07	4,50	41	36	31	41
t 04_C	noordgevel	184780,57	315873,07	7,50	40	36	30	40
t 05_A	noordgevel	184788,27	315870,60	1,50	45	40	35	45
t 05_B	noordgevel	184788,27	315870,60	4,50	44	39	34	44
t 05_C	noordgevel	184788,27	315870,60	7,50	43	38	33	43
t 06_A	oostgevel	184788,09	315868,01	1,50	50	46	40	50
t 06_B	oostgevel	184788,09	315868,01	4,50	47	43	37	48
t 06_C	oostgevel	184788,09	315868,01	7,50	46	41	36	46
t 07_A	zuidgevel	184784,27	315866,20	1,50	44	40	34	45
t 07_B	zuidgevel	184784,27	315866,20	4,50	43	39	33	44
t 07_C	zuidgevel	184784,27	315866,20	7,50	41	37	31	42
t 08_A	zuidgevel	184778,36	315868,33	1,50	40	35	30	40
t 08_B	zuidgevel	184778,36	315868,33	4,50	39	35	29	40
t 08_C	zuidgevel	184778,36	315868,33	7,50	39	35	29	39
t 09_A	zuidgevel	184771,42	315870,83	1,50	36	32	26	36
t 09_B	zuidgevel	184771,42	315870,83	4,50	36	32	26	36
t 10_A	westgevel	184768,85	315874,90	1,50	24	20	14	24
t 10_B	westgevel	184768,85	315874,90	4,50	26	22	16	26
t 11_A	westgevel	184771,50	315881,89	1,50	21	16	11	21
t 11_B	westgevel	184771,50	315881,89	4,50	25	21	15	25
t 12_A	westgevel	184774,10	315888,77	1,50	26	22	16	26
t 12_B	westgevel	184774,10	315888,77	4,50	26	22	16	26

Alle getoonde dB-waarden zijn A-gewogen

Bijlage 5

Van:
Verzonden: maandag 21 november 2022 08:33
Aan:
CC:
Onderwerp: RE: Verkeersgegevens tbv akoestisch onderzoek
Bijlagen: 2030_Eijsden-Margraten_MVTetmaal_Prognosejaar.pdf

Geachte heer Meijers, beste Jeroen,

- de verkeersintensiteiten inclusief het jaar van tellen; is bijgevoegd
- de verdelingen van de voertuigen in de dag- avond en nachtperiode; is de reguliere verdeling rond de spitstijden iets drukkere
- het wegdektype op de afzonderlijke wegen; asfalt
- het van toepassing zijnde snelheidsregime; 30 km per uur
- de eventueel te hanteren autonome groei en of krimp. 2% groei per jaar

Met vriendelijke groet,

T:
M:
Afdeling Openbare Ruimte
Gemeente Eijsden-Margraten

Bijlage 5
Uitsnede verkeersmodel

