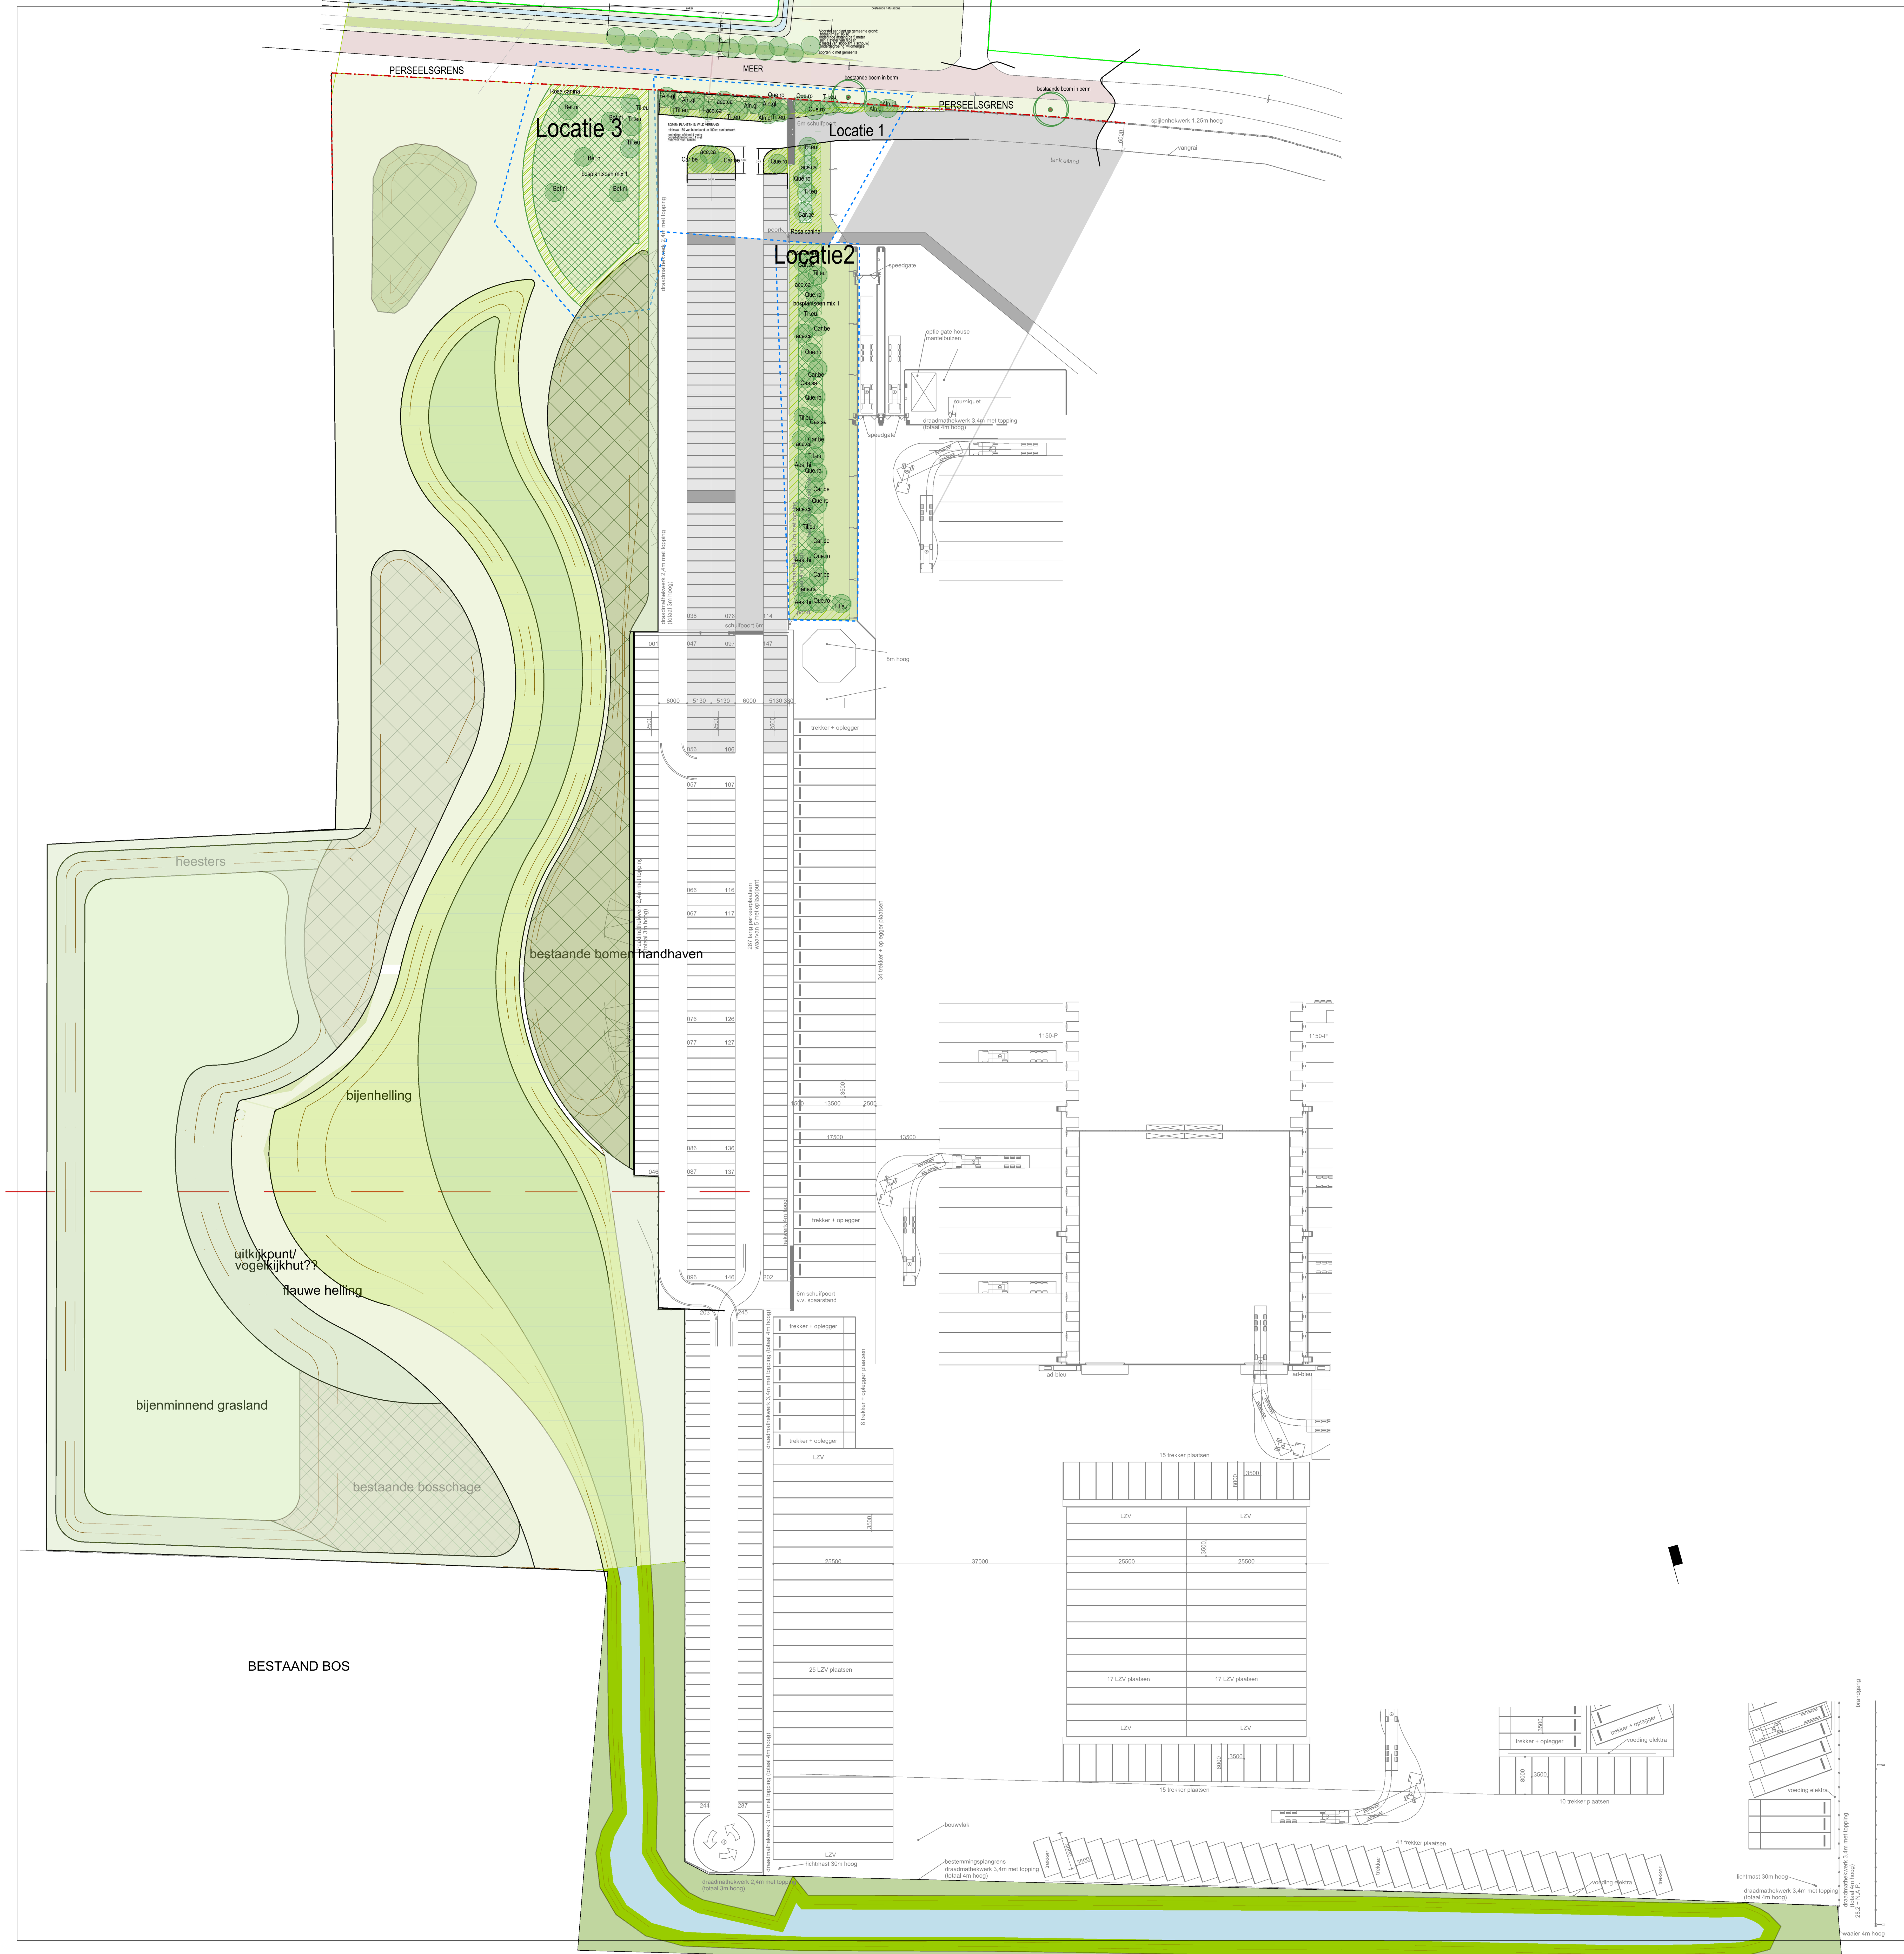


LOCATIE 1:extra bomen op parkeerplaats
ruimte voor **25** extra bomen
Boomsoorten:
Quercus robur 5 stuks maat 16/18
Tiliia europaea 7stuks maat 16/18
Alnus glutinosa 7 stuks maat 16/18
Acer campestre 3 stuks maat 16/18
Carpinus betula 3 stuks maat 16/18
vakbeplanting:
Rosa rubiginosa maat 60-80
4/m2

LOCATIE 2:bomen tegen bestaande bomensingel:

30 bomen met een struiklaag onderbeplanting

bomen in de maat 16/18
boomsoorten:
Tilia europaea : winterlinde 5 stuks
Carpinus betuls :Haagbeuk 8 stuks
Castanea sativa: Tamme kastanje 3 stuks
Acer campestre: Veldesdoorn 5 stuks
Quercus robur Zomereik 6 stuks
Aesculus hippocastanum: kastanje 3 stuks

struiklaag:
Rosa canina hondsroos, in de randen
wortelgoed
maat 60-80
kruislingsplanten in groepen
afstand ca1.5 meter
Soorten struiklaag:
Rhamnus frangula 15 %
Ilex aquifolium 5%
Amalanchier lam. 25%
Cornus mas 20%
Crataegus monog. 15%
Sambucus Nigra 20%

LOCATIE 3: Bosschage op naastliggend terrein
aanplanten van struiklaag met Berkenbomen.

bomen in de maat 16/18
boomsoorten:
Betula Nigra 6 stuks

struiklaag:
wortelgoed
maat 60-80
kruislingsplanten in groepen
afstand ca1.5 meter
Soorten:
Rhamnus frangula 10 %
Ilex aquifolium 5%
amalanchier lam. 25%
cornus mas 20%
Crataegus monog. 15%
Sambucus Nigra 20%

Rosa canina 5% (in de randen)

AANPASSING BEPLANTING KLG

aanpassingen nav opm. Gemeente 19 sept
uitwerking beplanting

versie D 6 d.d. 20 september -2023
get: J. Klerks

greencurve innovatieve landschappelijke oplossingen
Jeroen Klerks
06 42 34 22 39
Oosterwijksestraat 16
5131 NM Alphen
info@greencurve.nl
www.greencurve.nl