



Noordgevel




Westgevel




Zuidgevel




Oostgevel

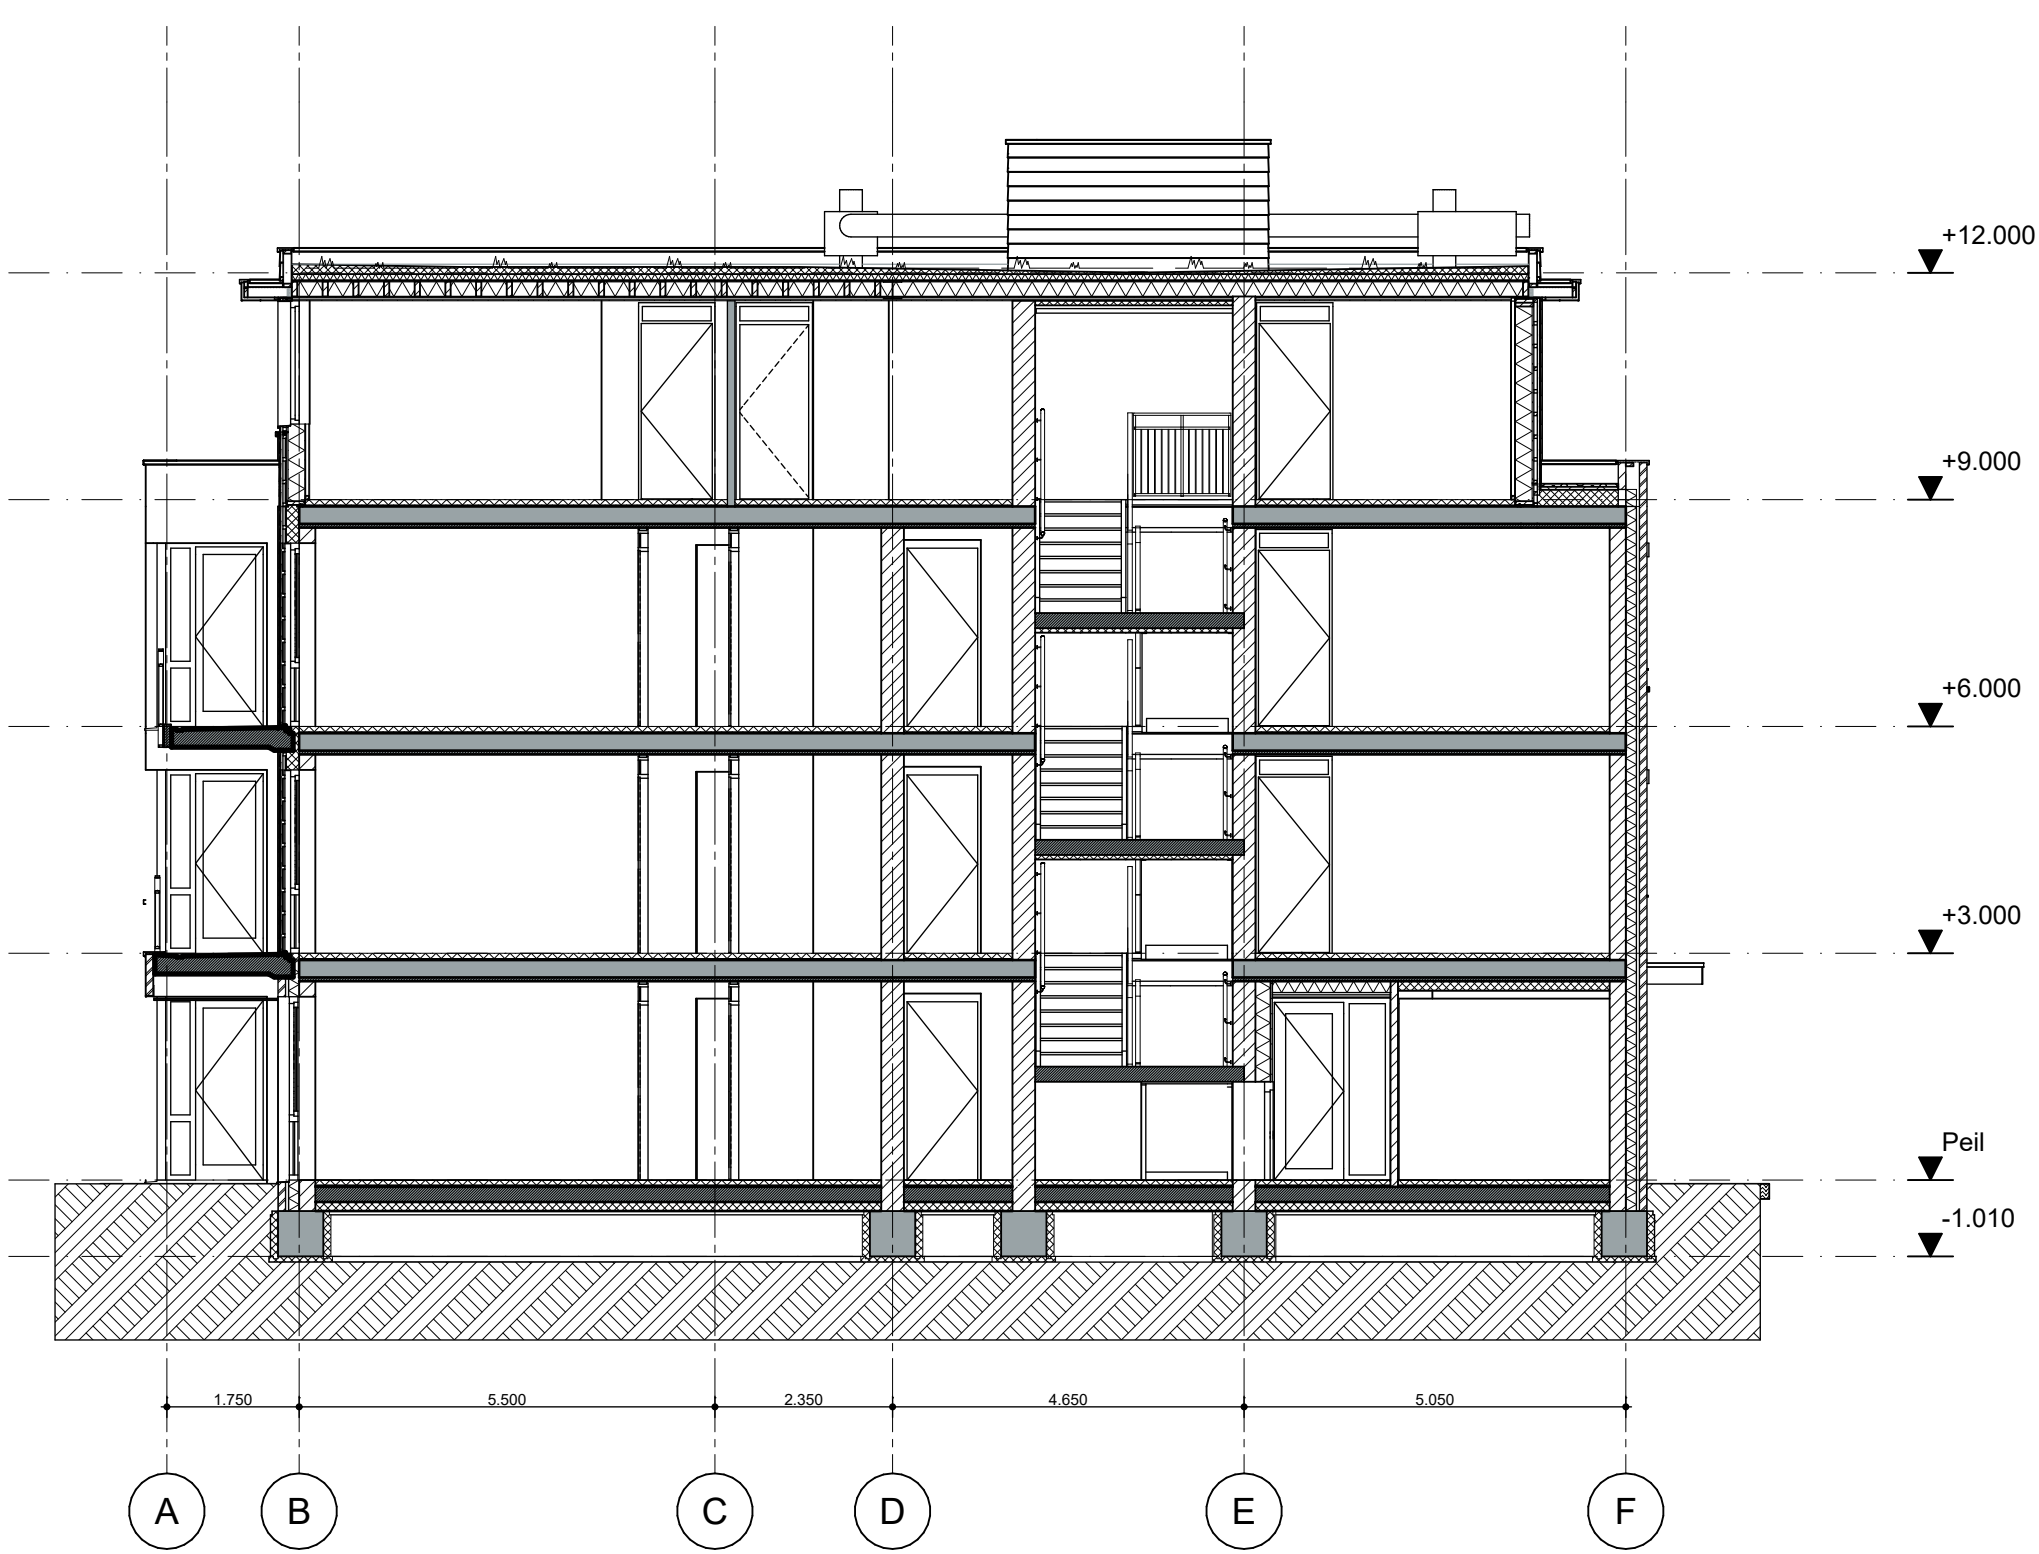


Doorsnede A-A

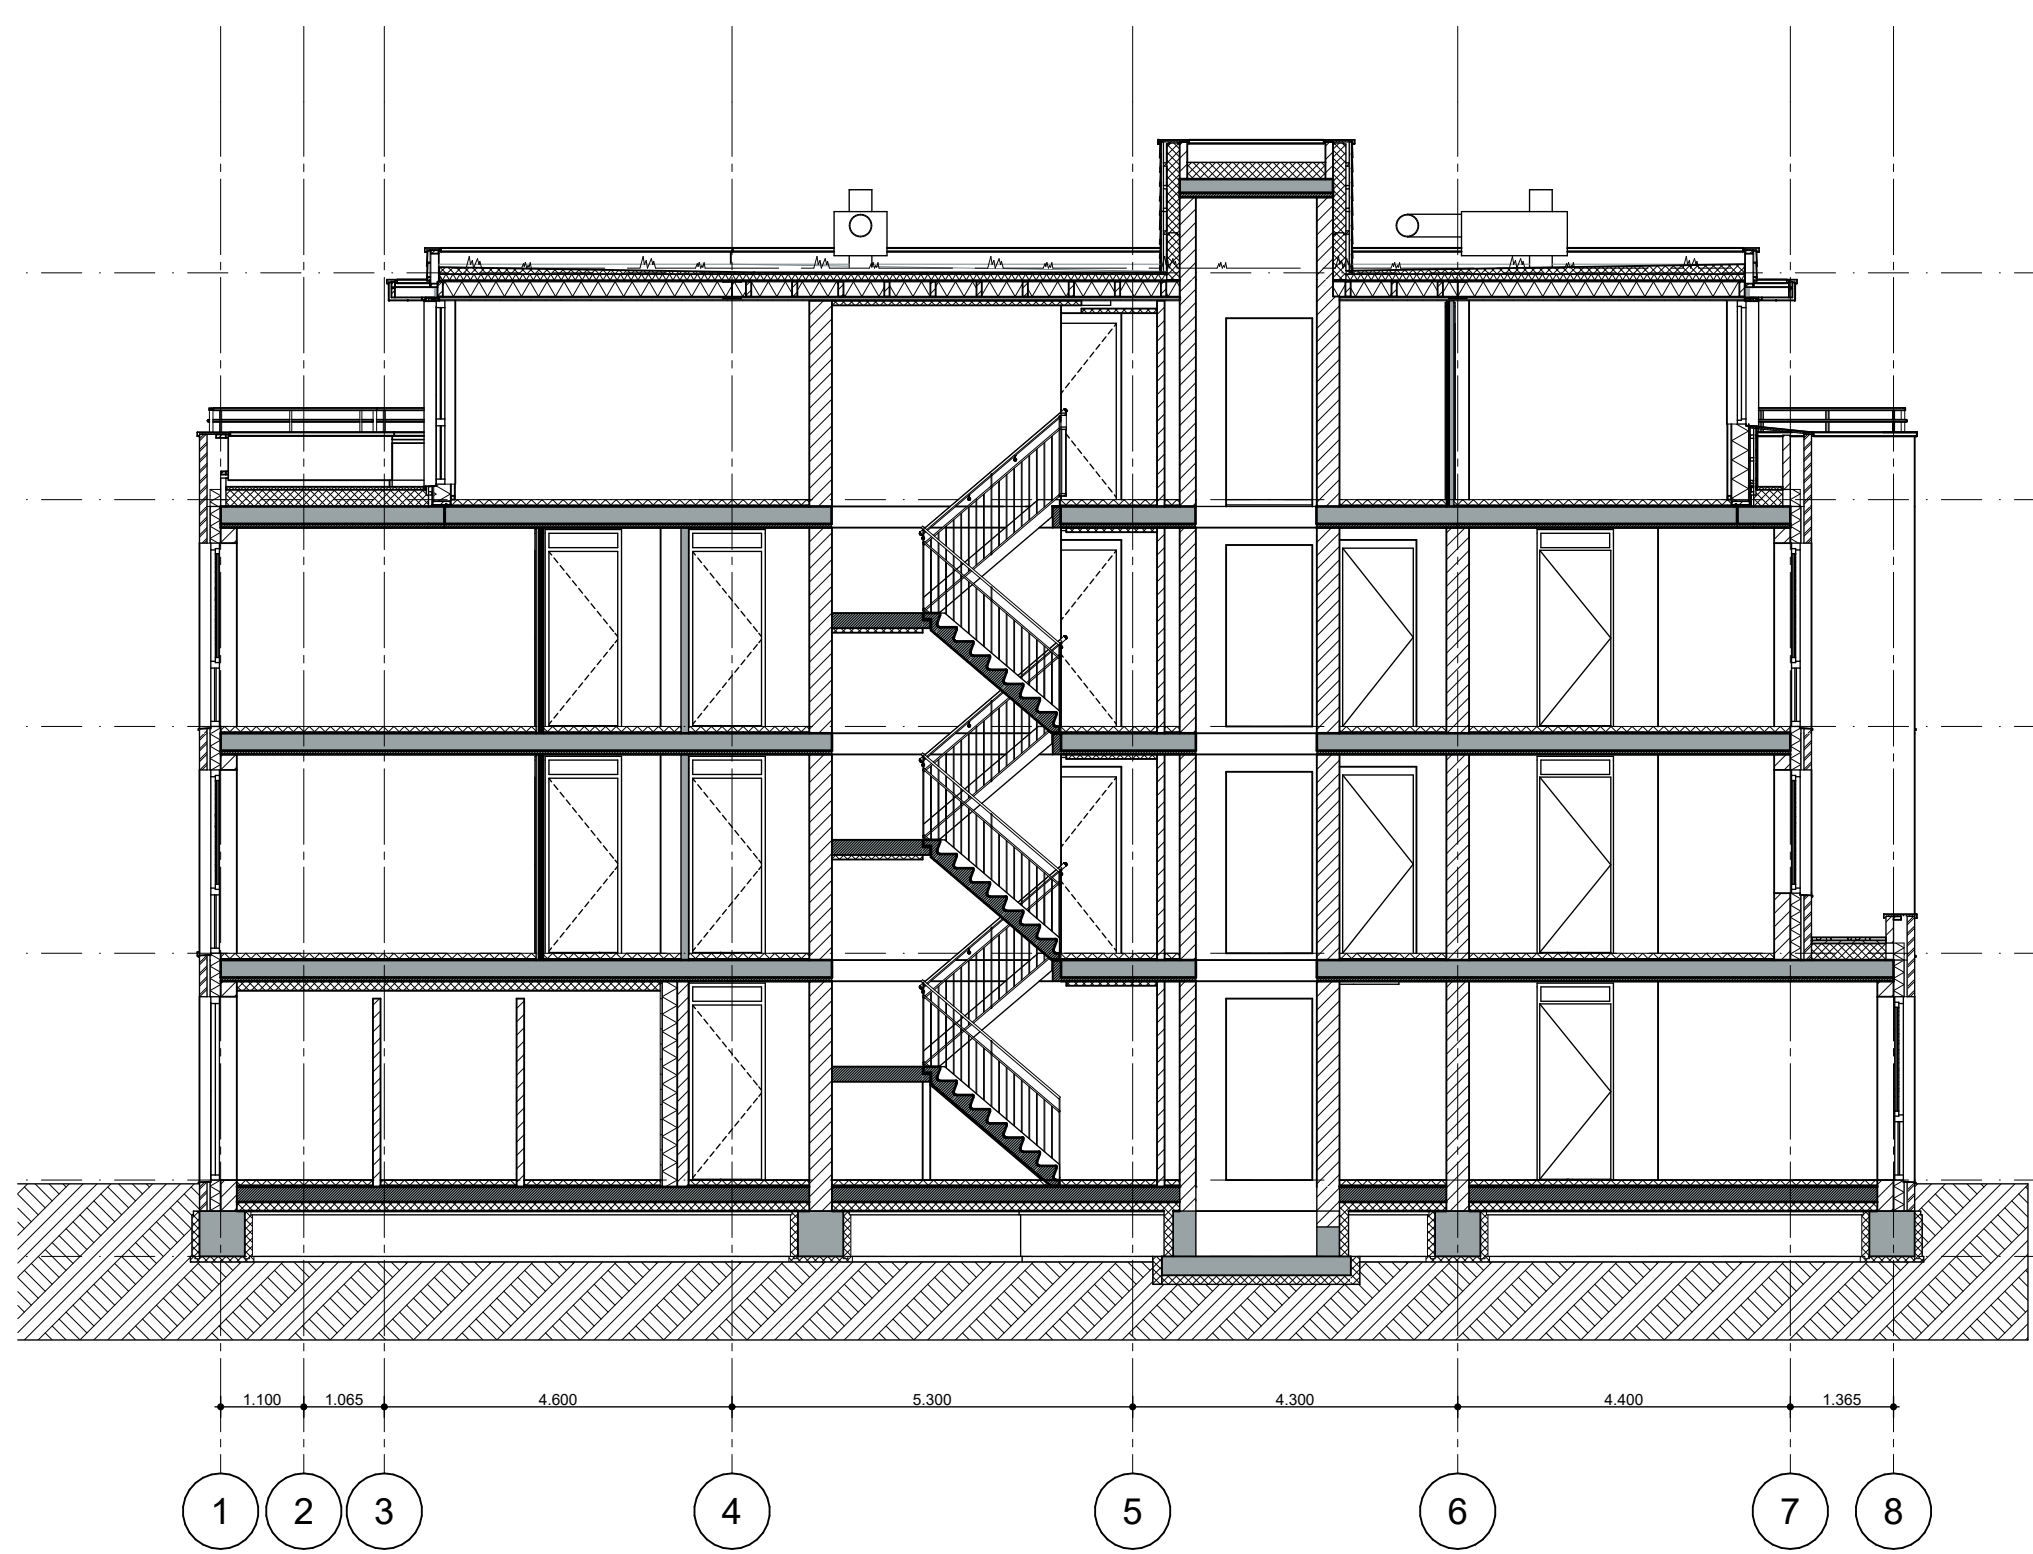


Doorsnede B-B

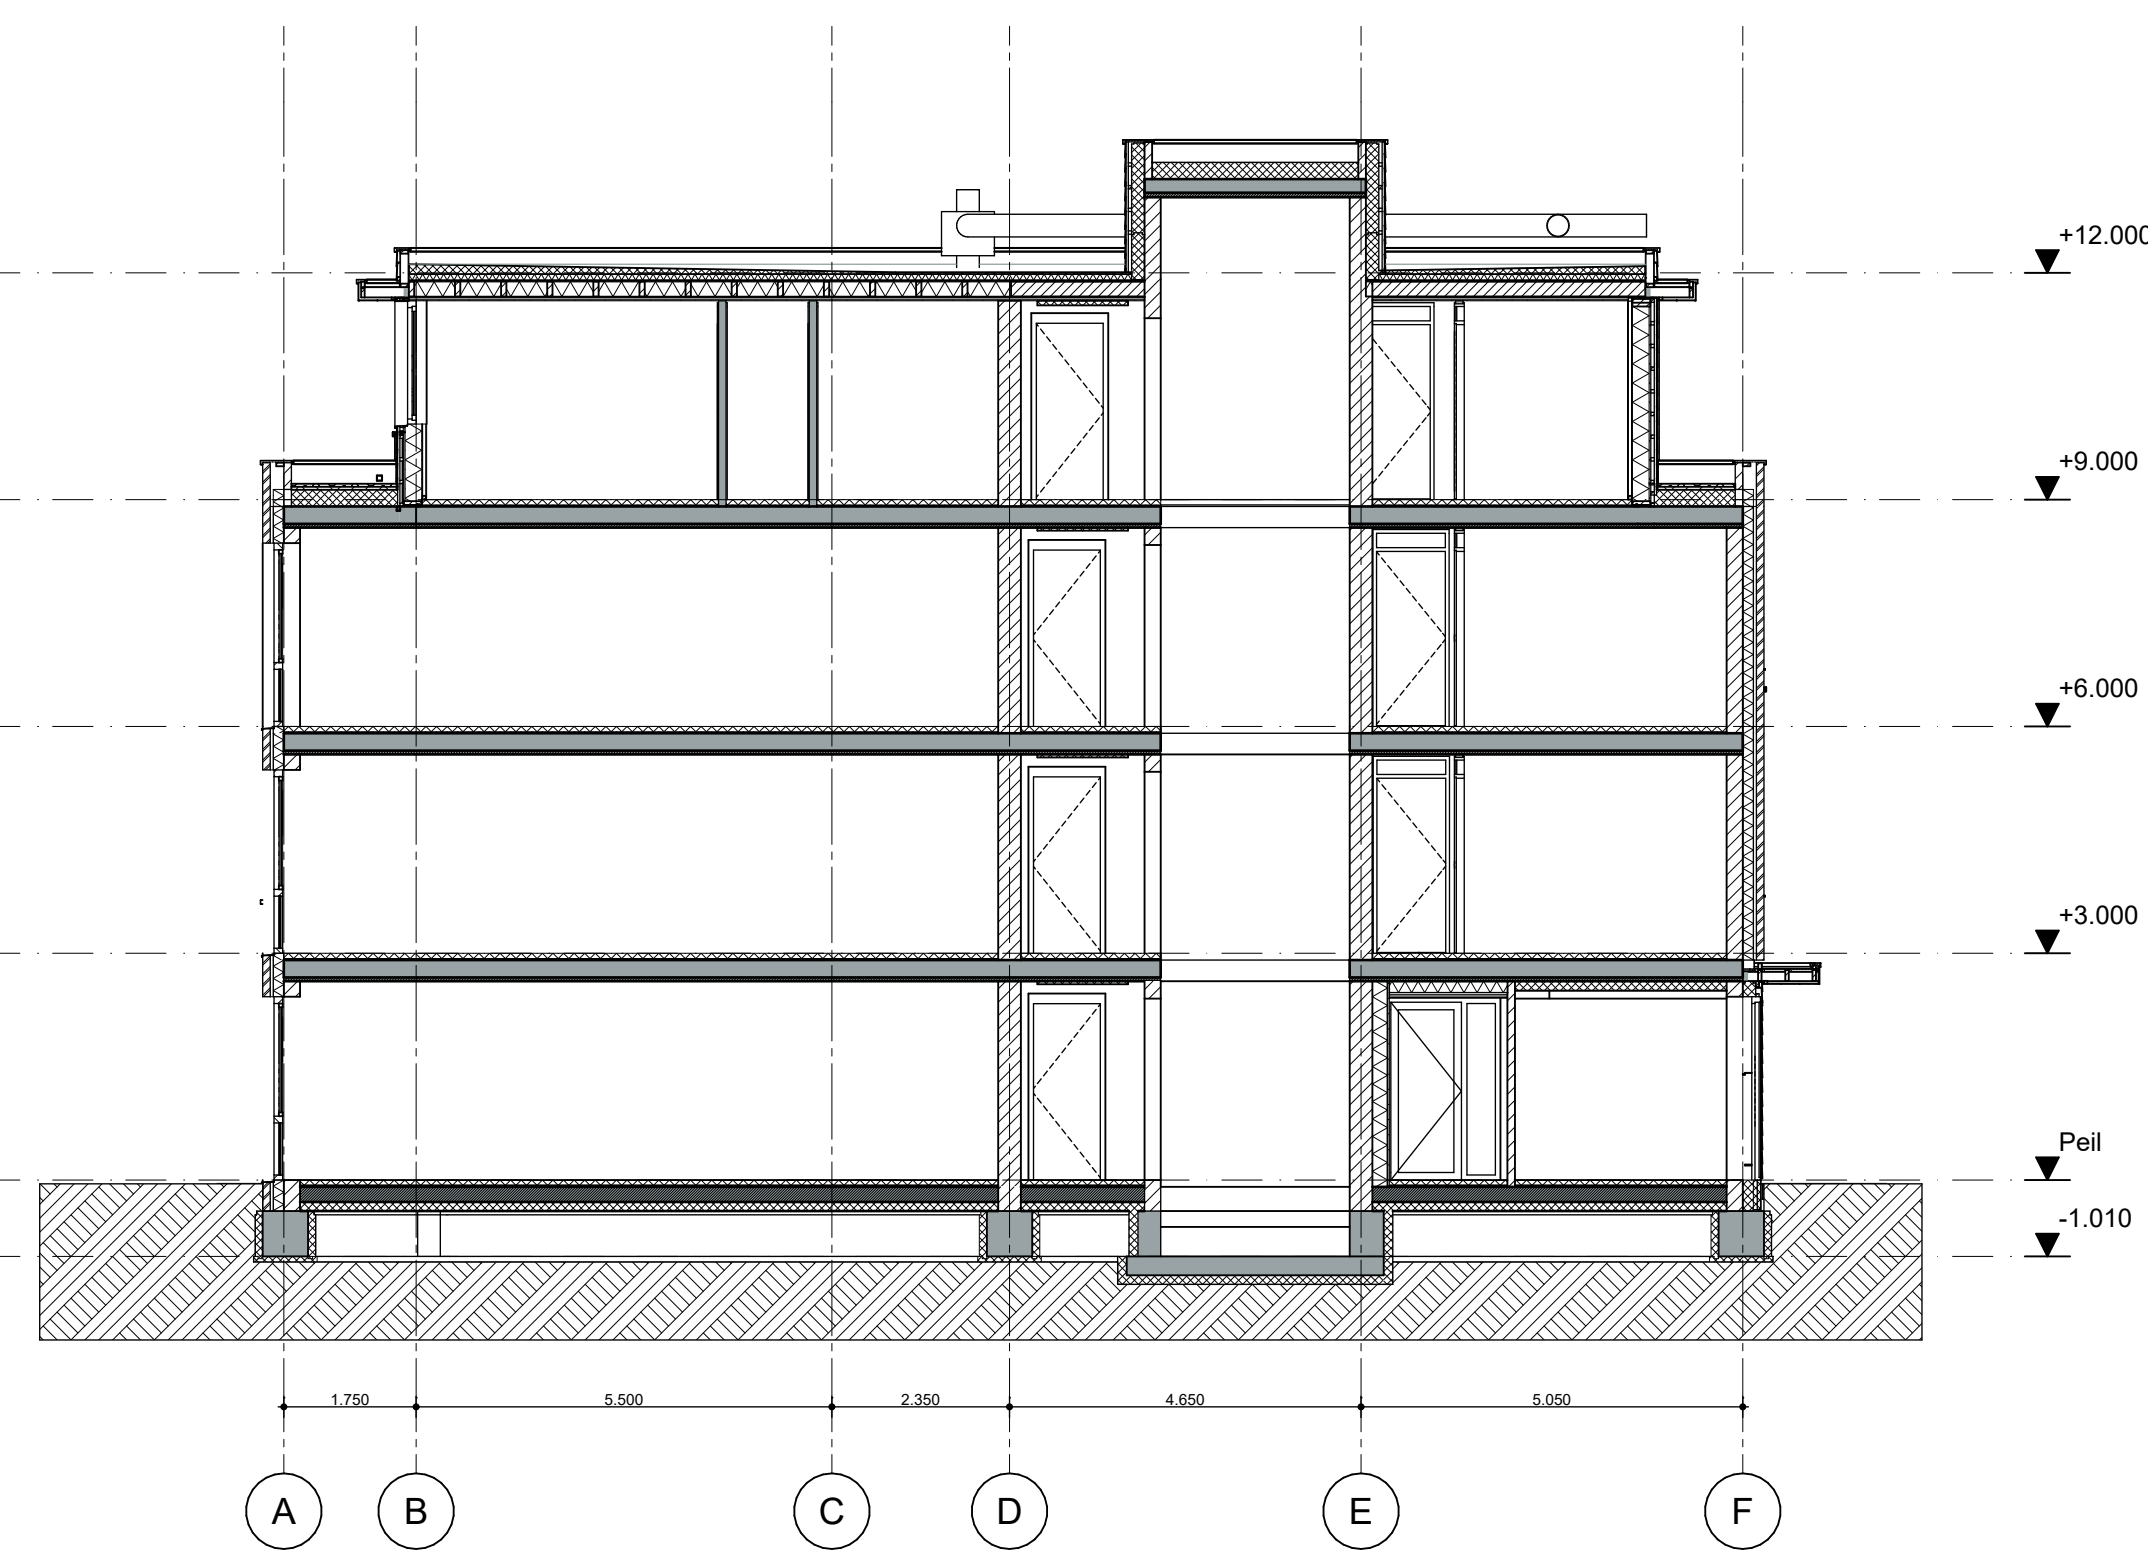


Doorsnede C-C

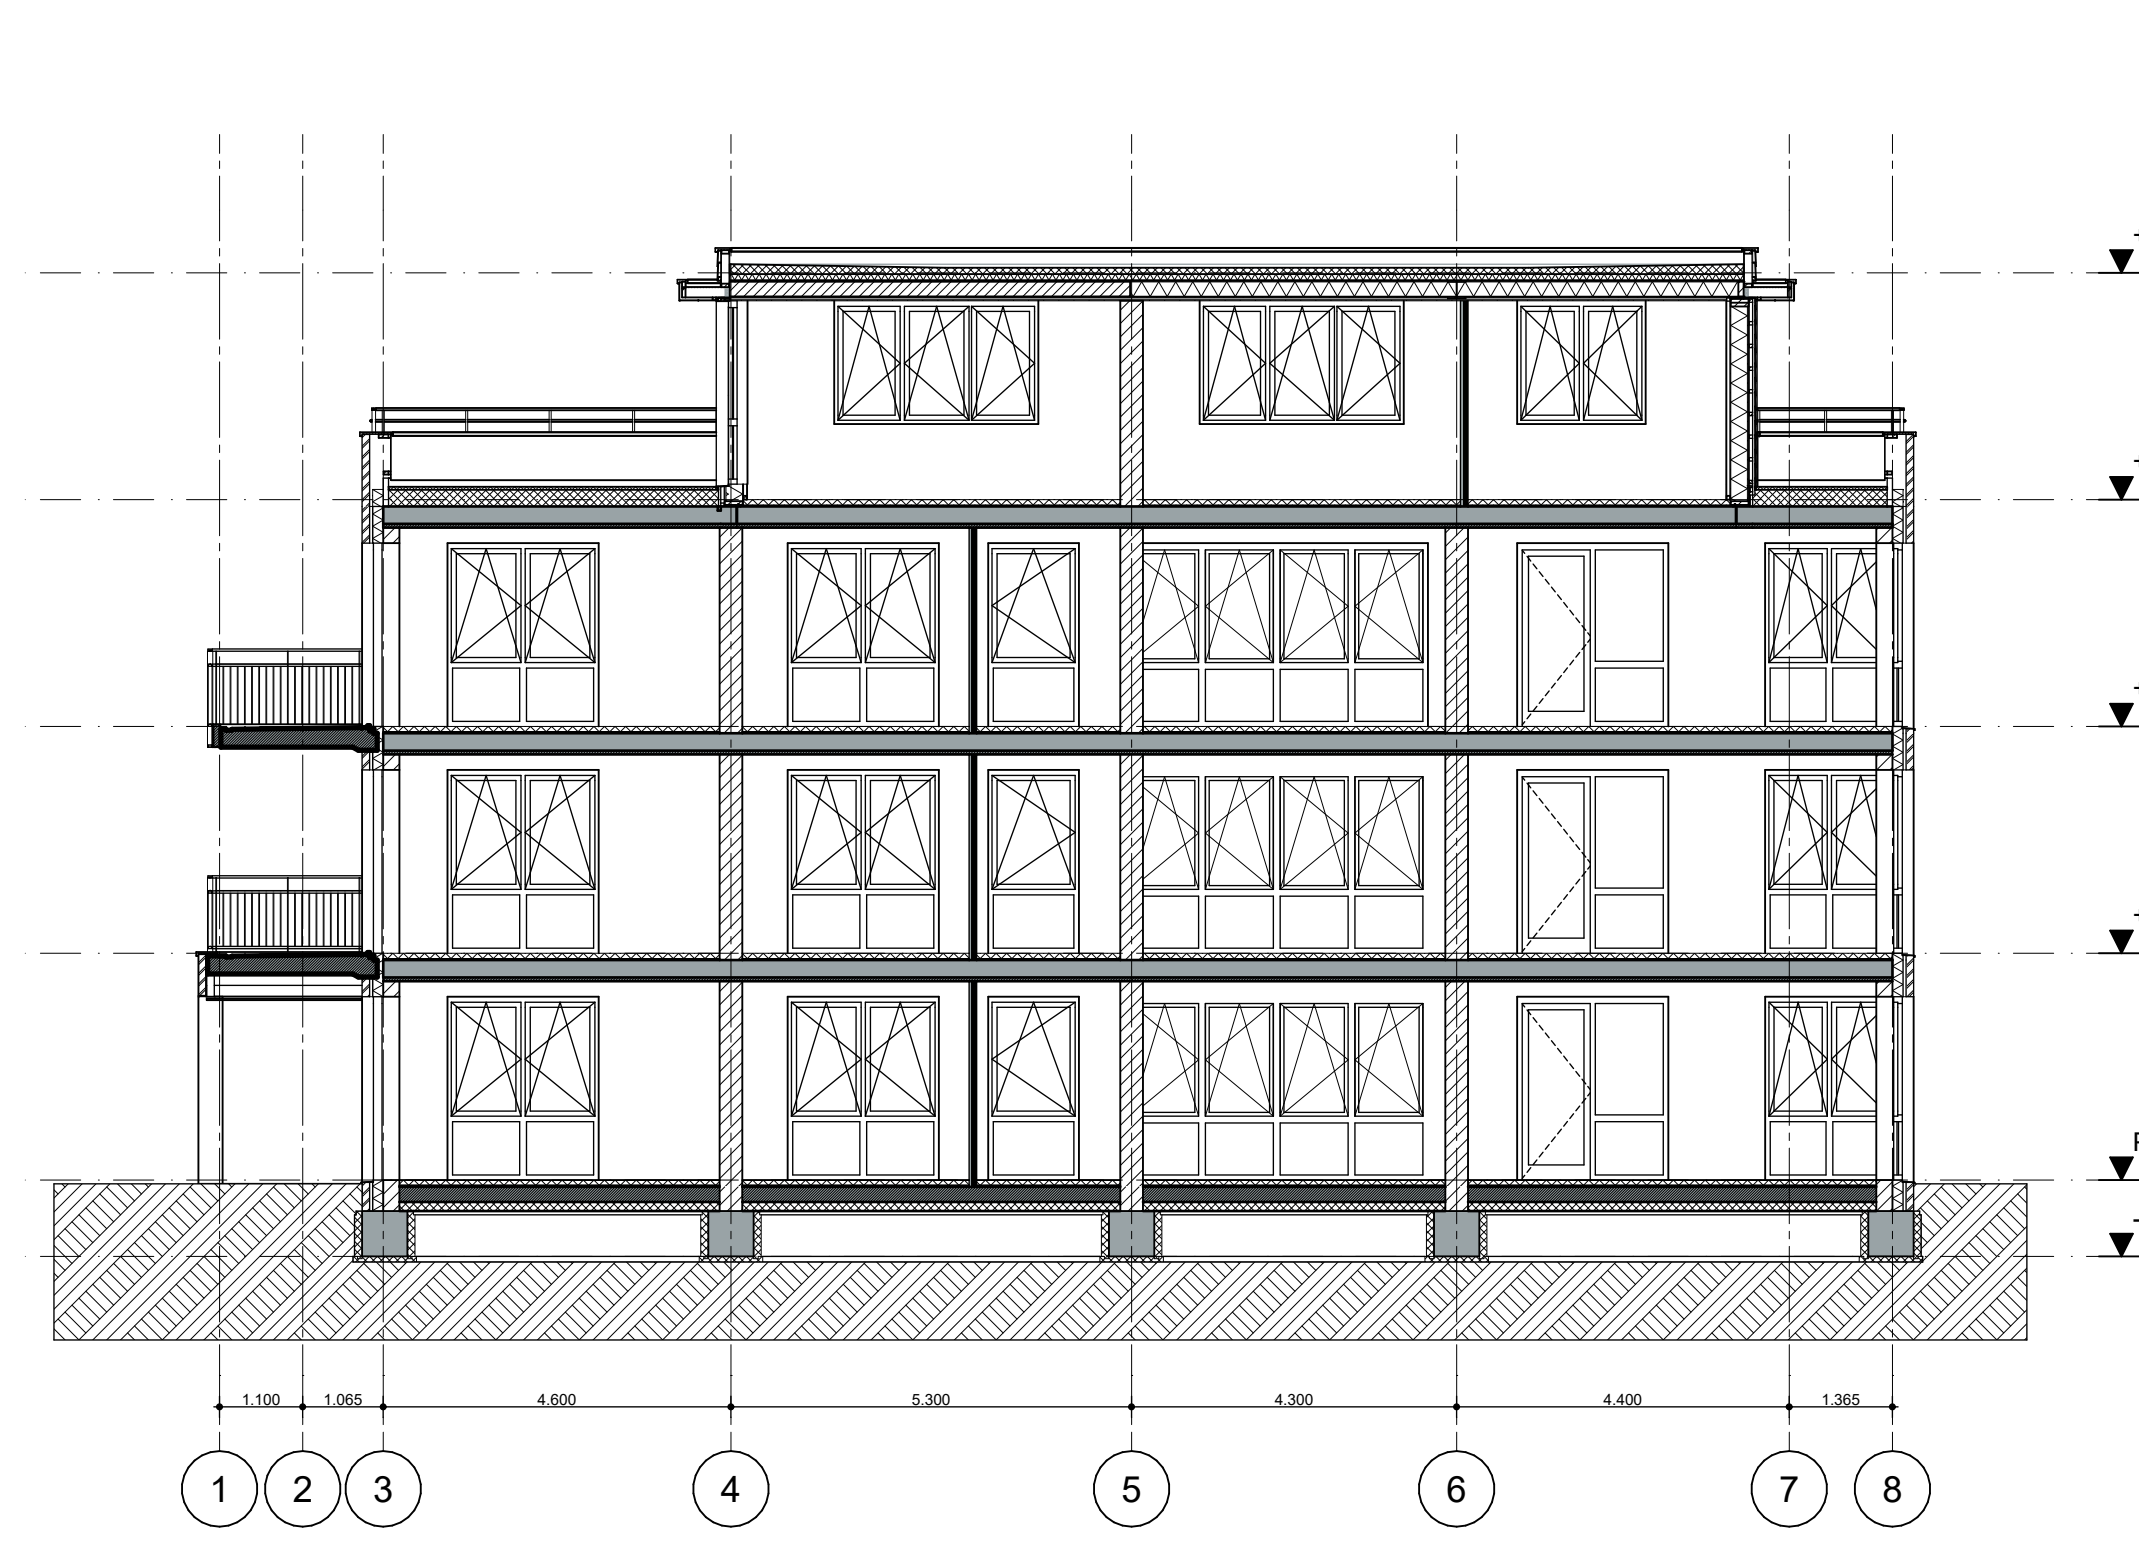


Doorsnede D-D

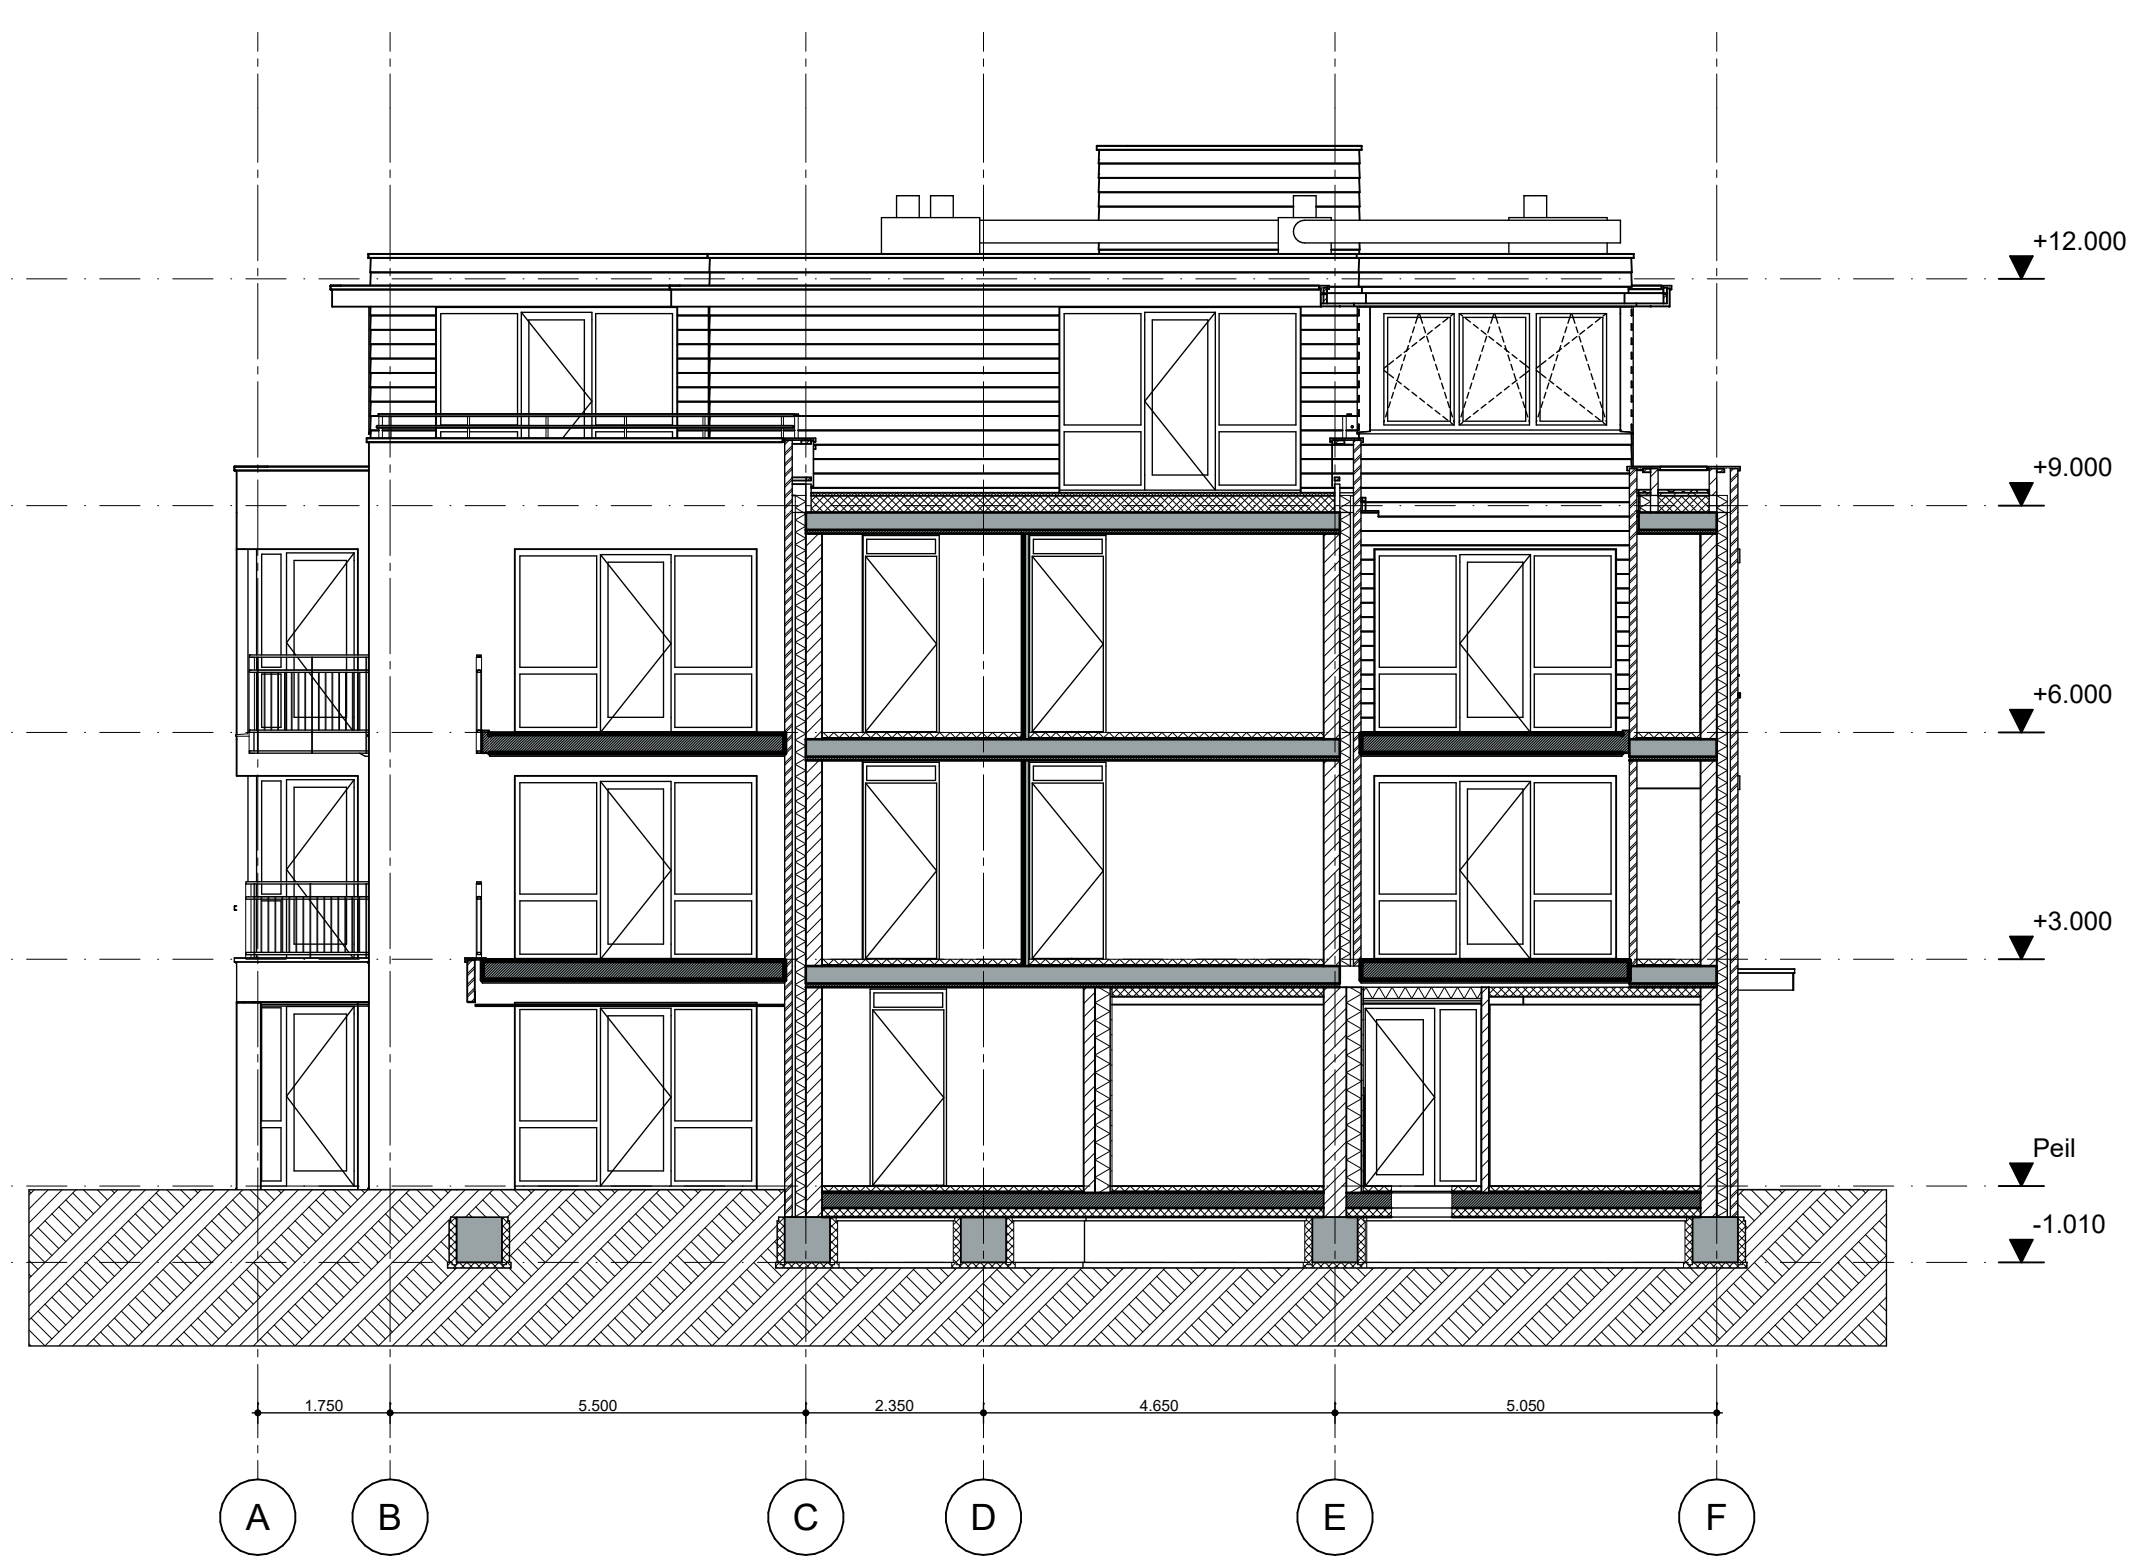


Doorsnede E-E

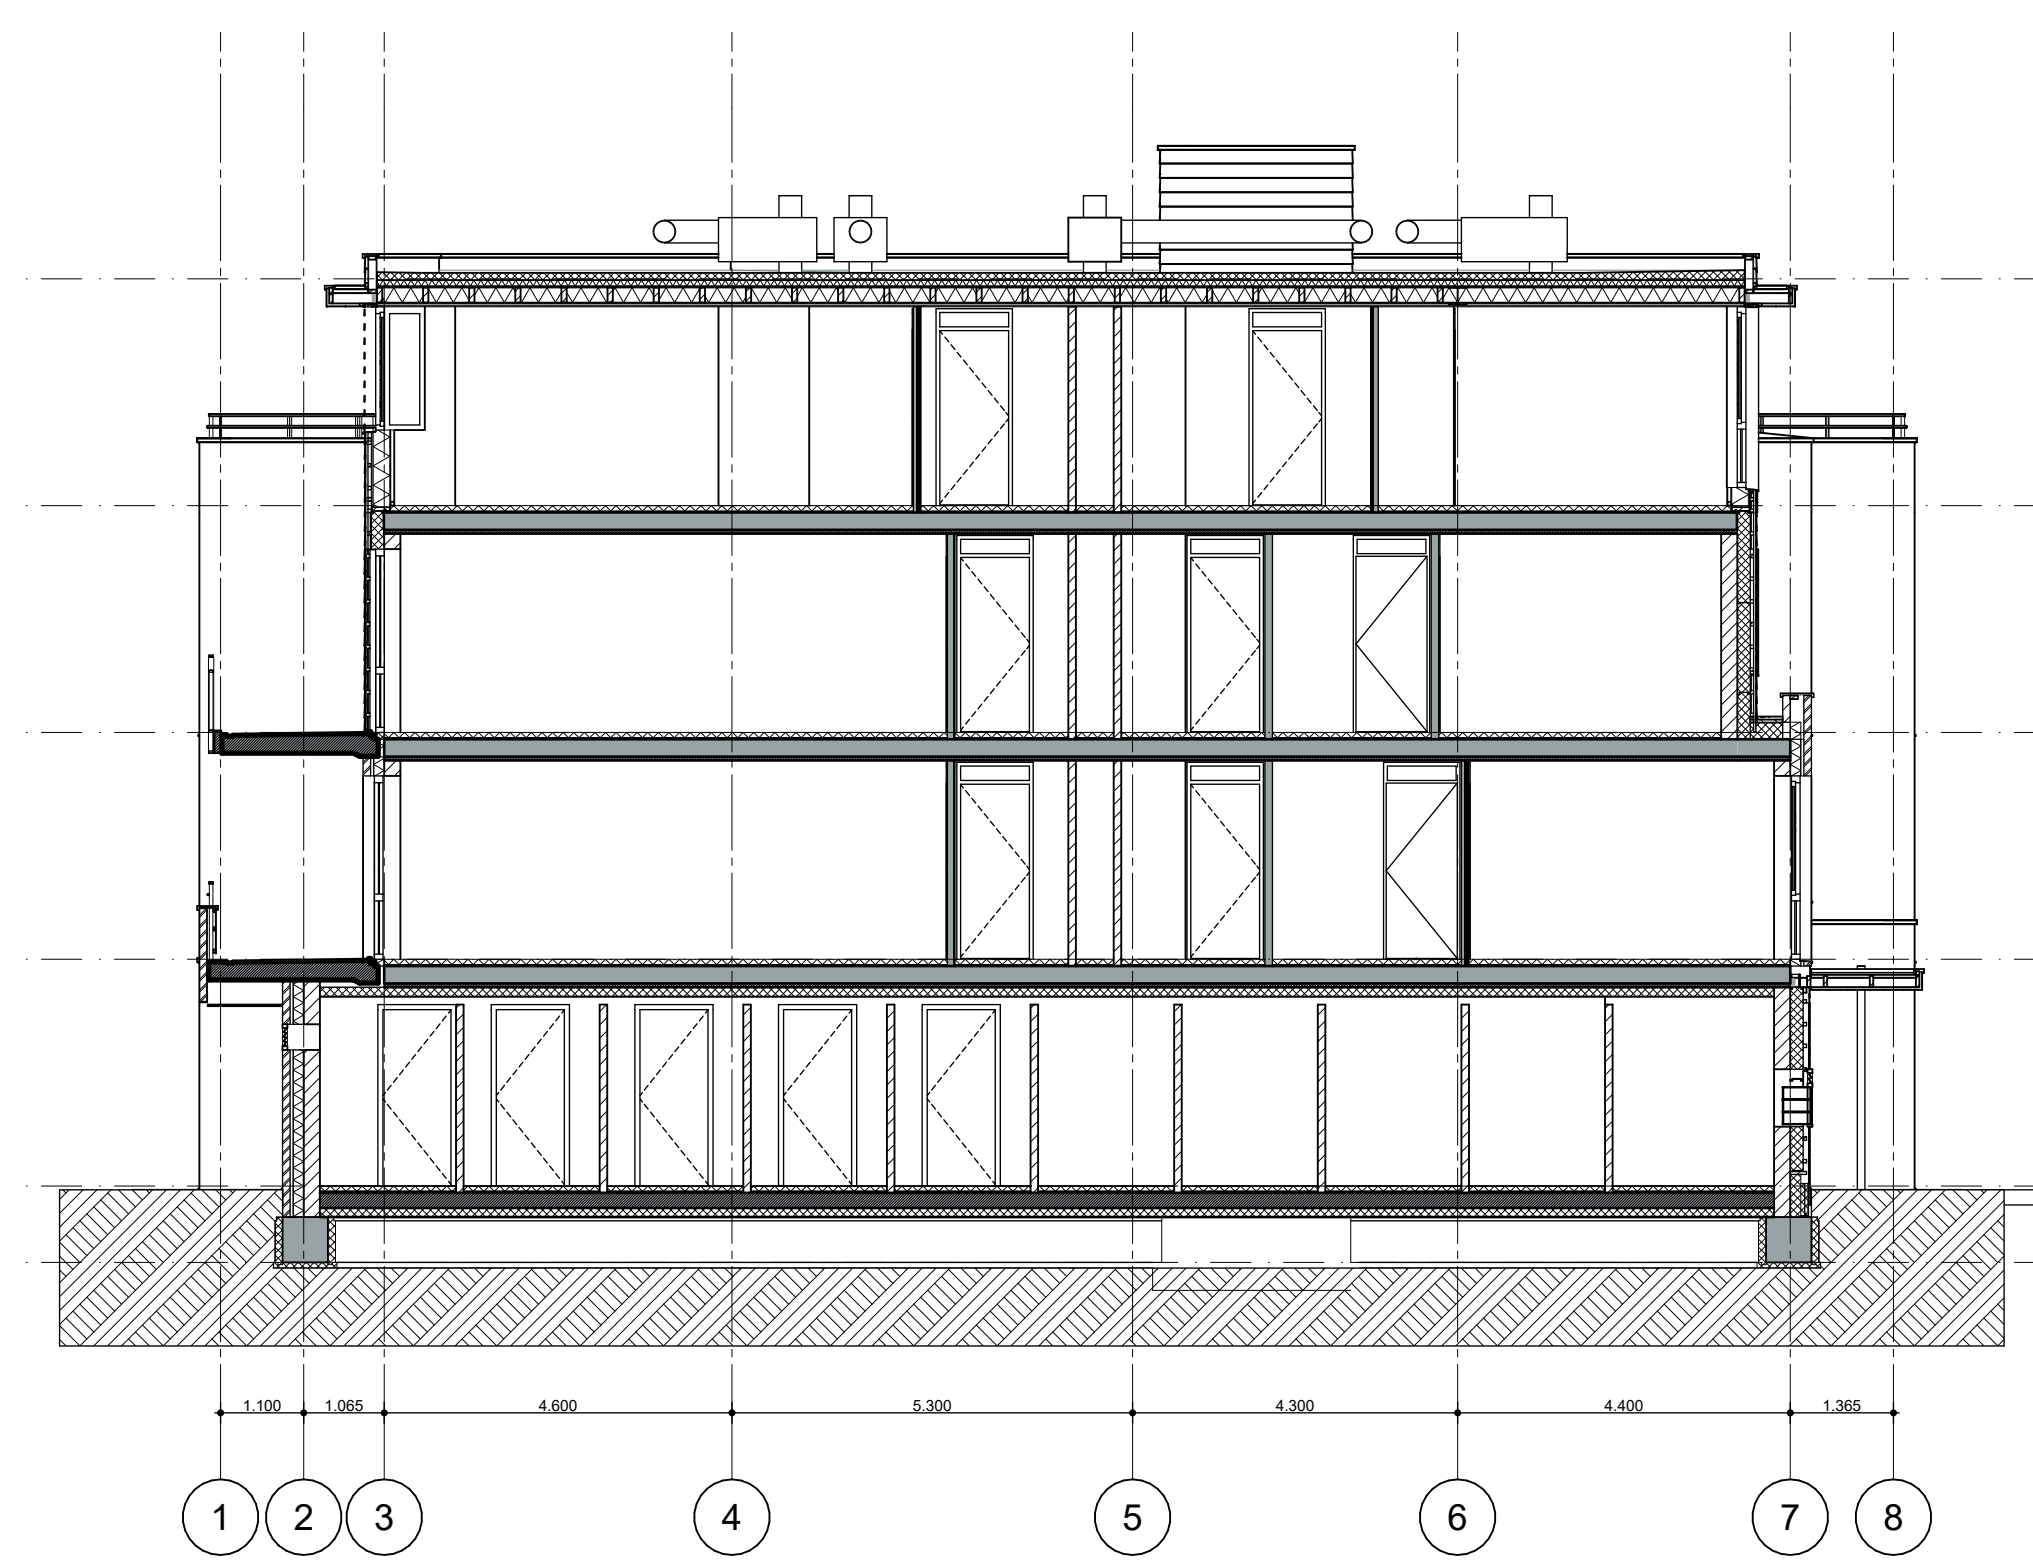

Doorsnede F-F

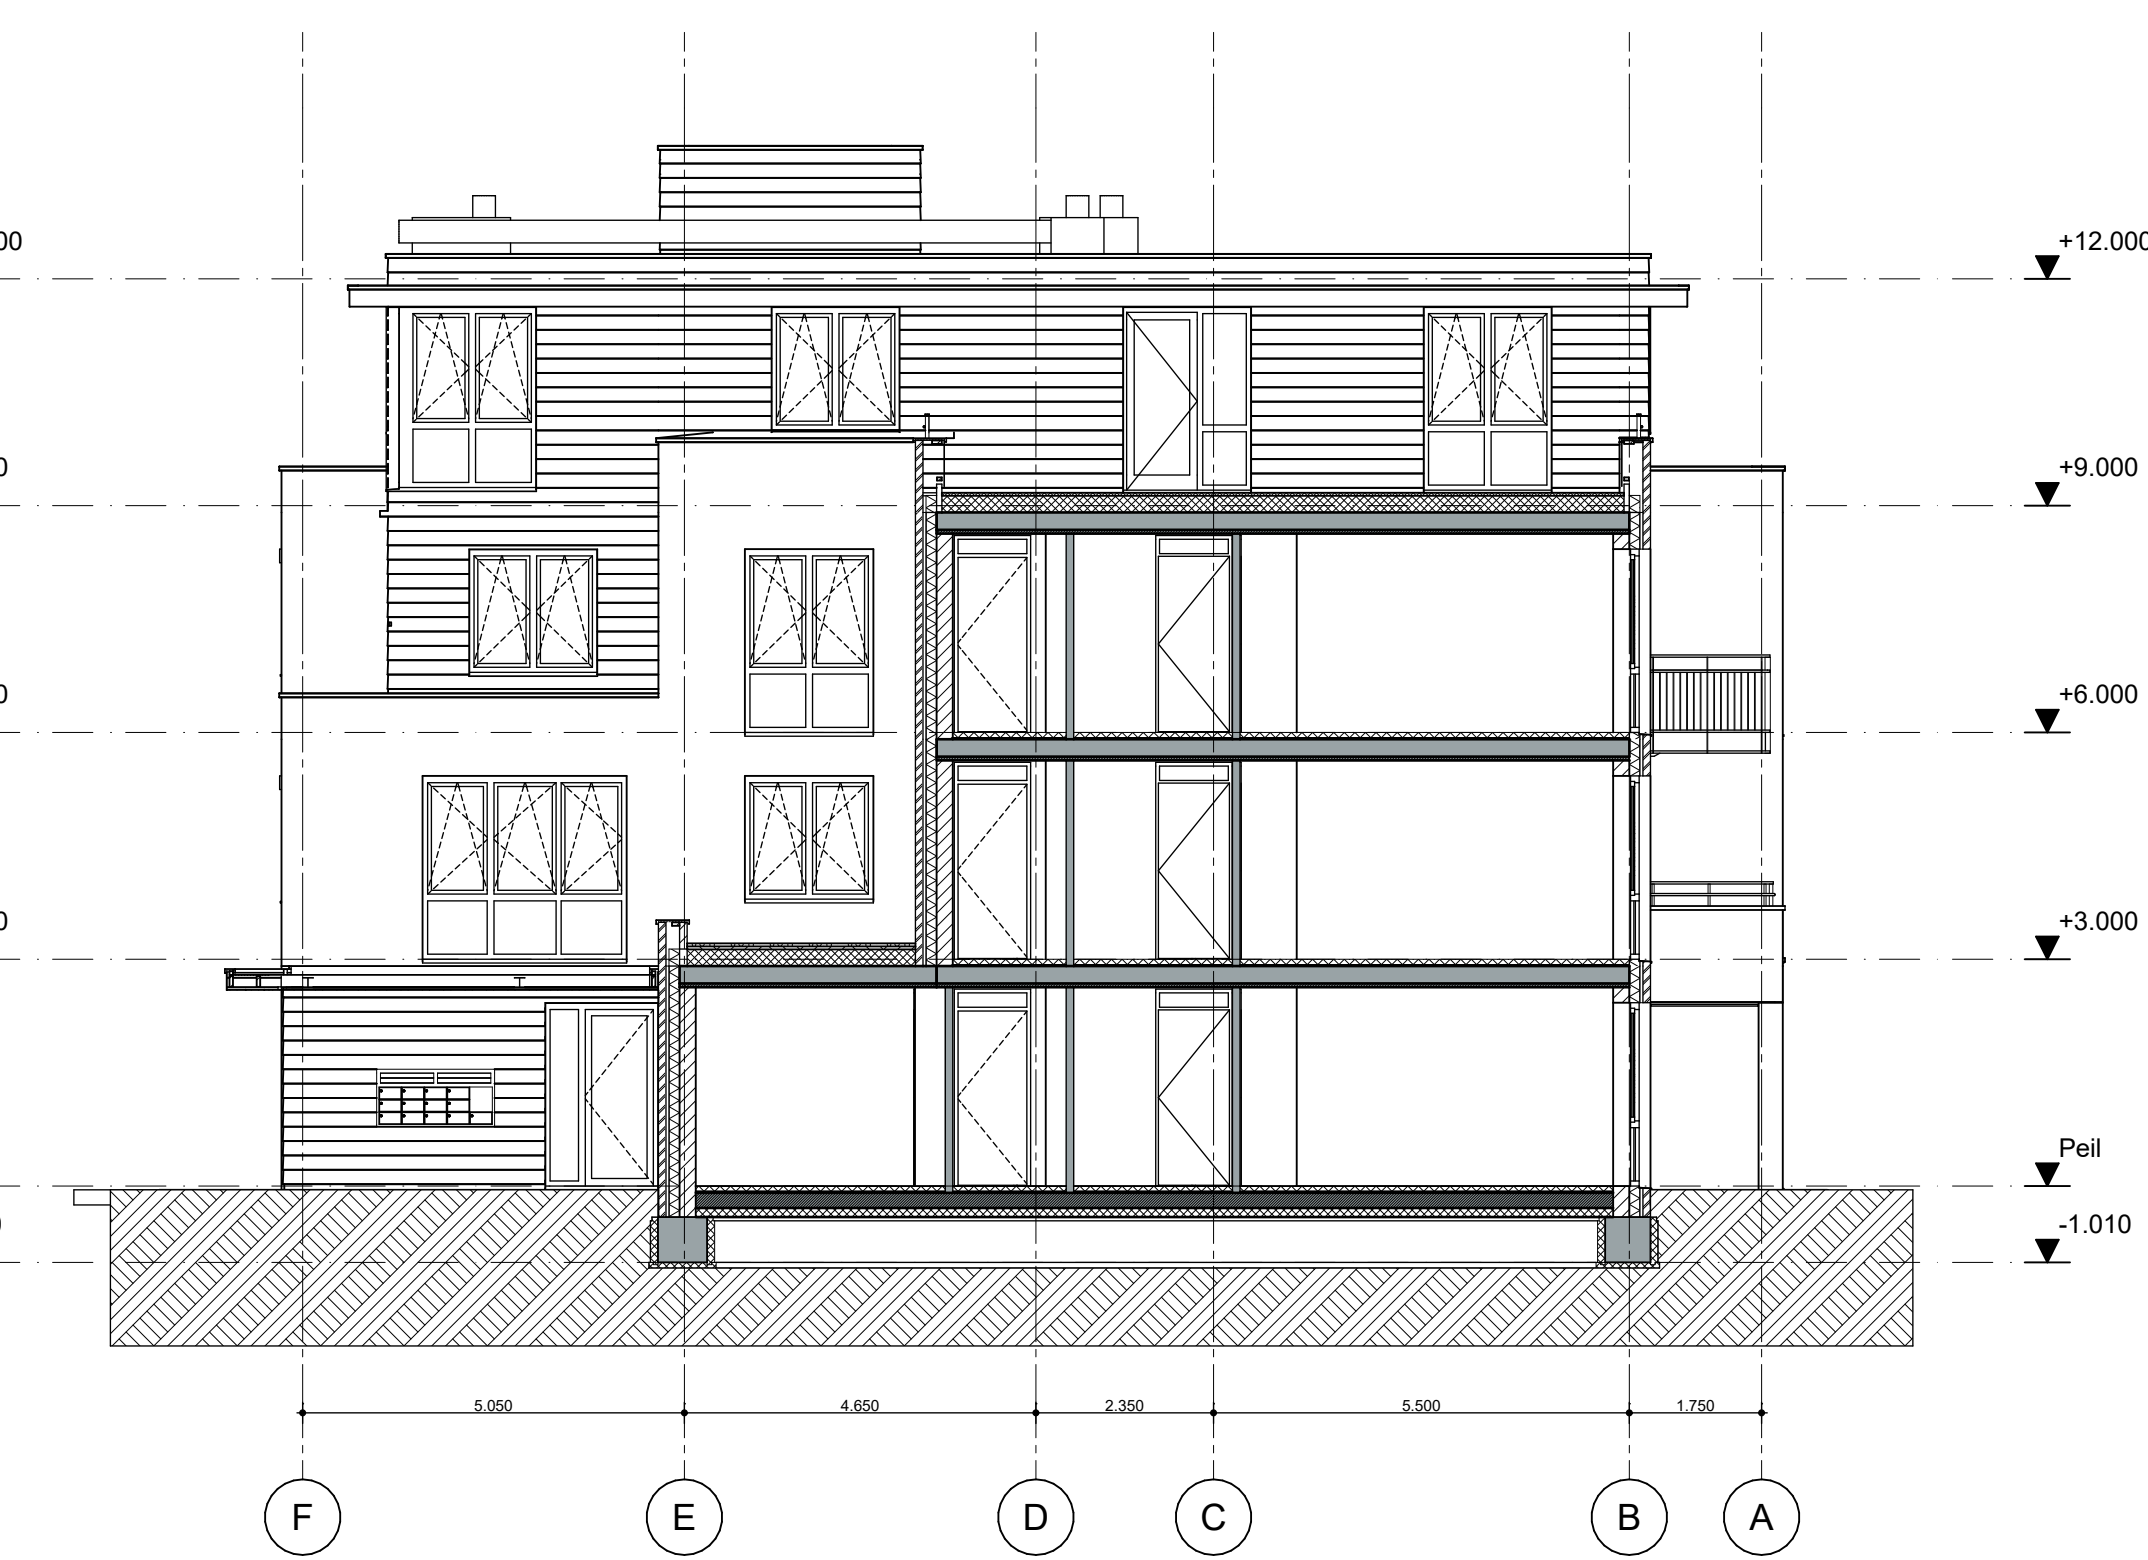

Doorsnede G-G

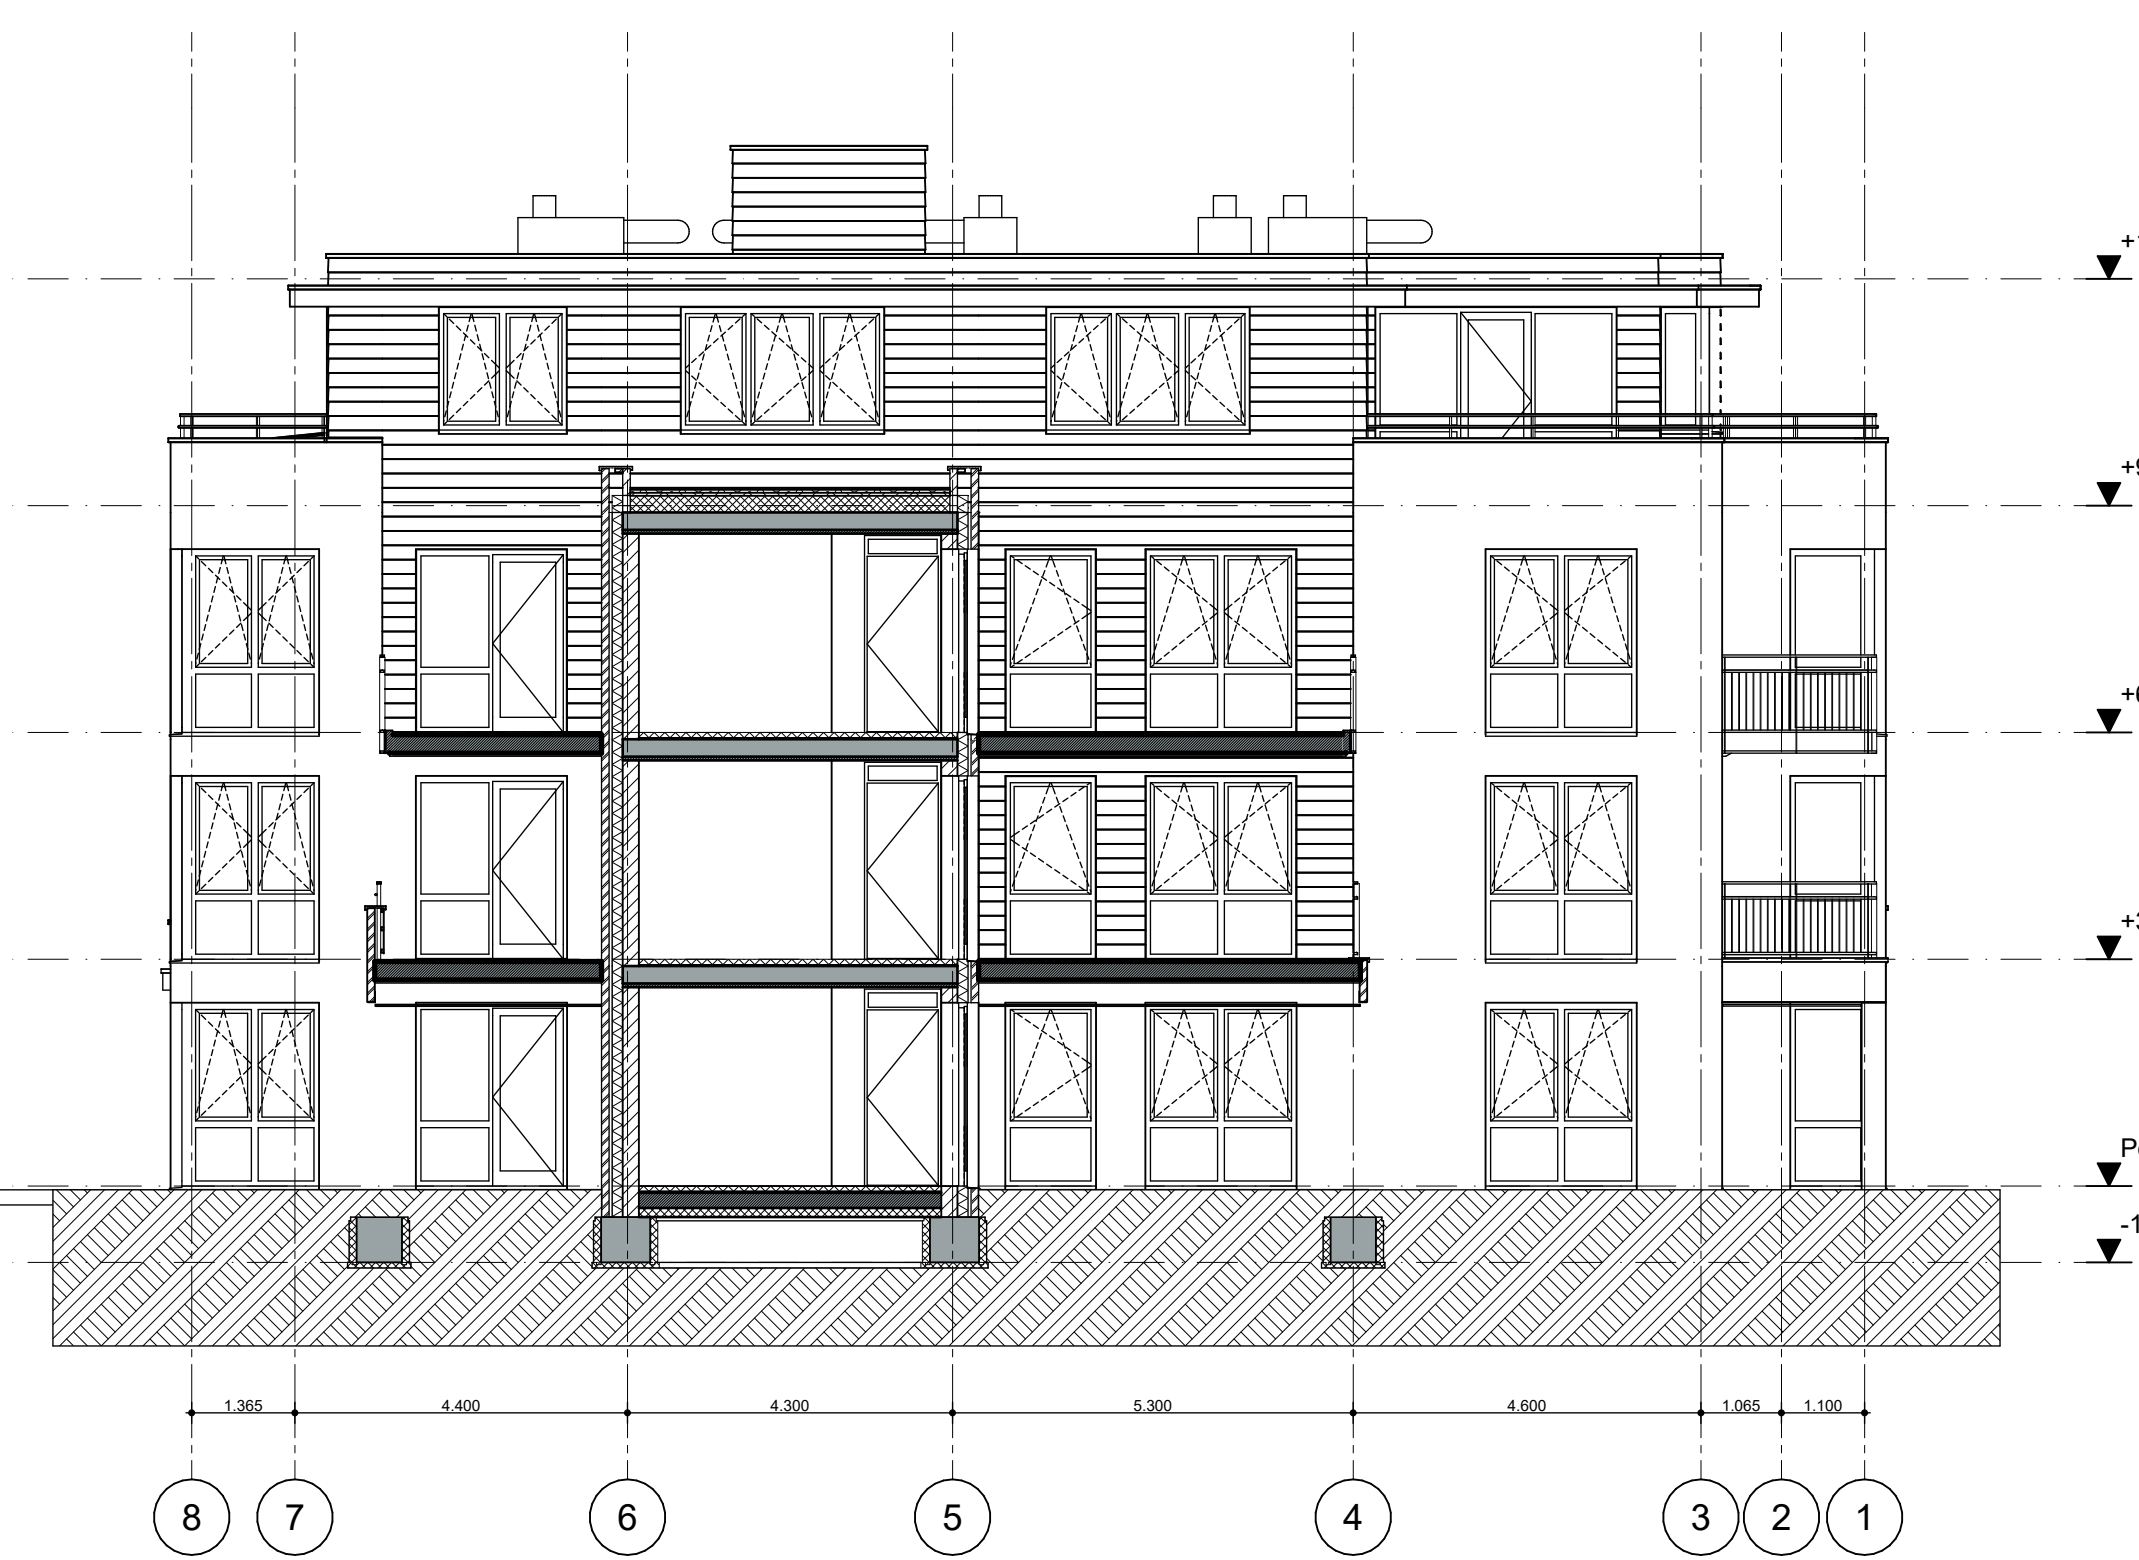

Doorsnede H-H

















