
gemeente
Haarlemmermeer


LEES
gemeentehuis




RAADZAAL
OPEN DAG
gemeente
Haarlemmermeer







legenda

- alle maten in het werk te controleren. Tenminmaten zijn indicatief
- alle maten in mm
- lekdichtheid volgens NEN 47
- ligging volgens documentenlijst 1236 502
- p=0 = bovenkant afgewerkte begane grondvloer = -3.9m + NAP (cf. aanname RHDHV)
- eventueel gelekerde losse inrichting valt buiten het bouwkundig bestek, tenzij anders aangegeven.
- vloeroppervlaktes volgens NEN 2580
- inlegrale toegankelijkheid en toegankelijkheid van ruimten: vrije doorgang en drempelhoogte voldoen aan de eisen zoals vermeld in art. 4.21, 4.22 en 4.27 van het Bouwbesluit 2012
- voor constructieve uitgangspunten zie tekeningen en documenten van Royalhaskoning DHV
- zonnepanelen indicatief gelekend, voor uitgangspunten zie tekeningen en documenten van Halmos|ZRI

- scheiding 30 minuten WBDBO
- scheiding XX minuten WBDBO
- scheiding XX minuten WBDBO en zelfsluitend
- brandoverslag XX minuten WBDBO

- entree
- vide
- vide bovenhoofds

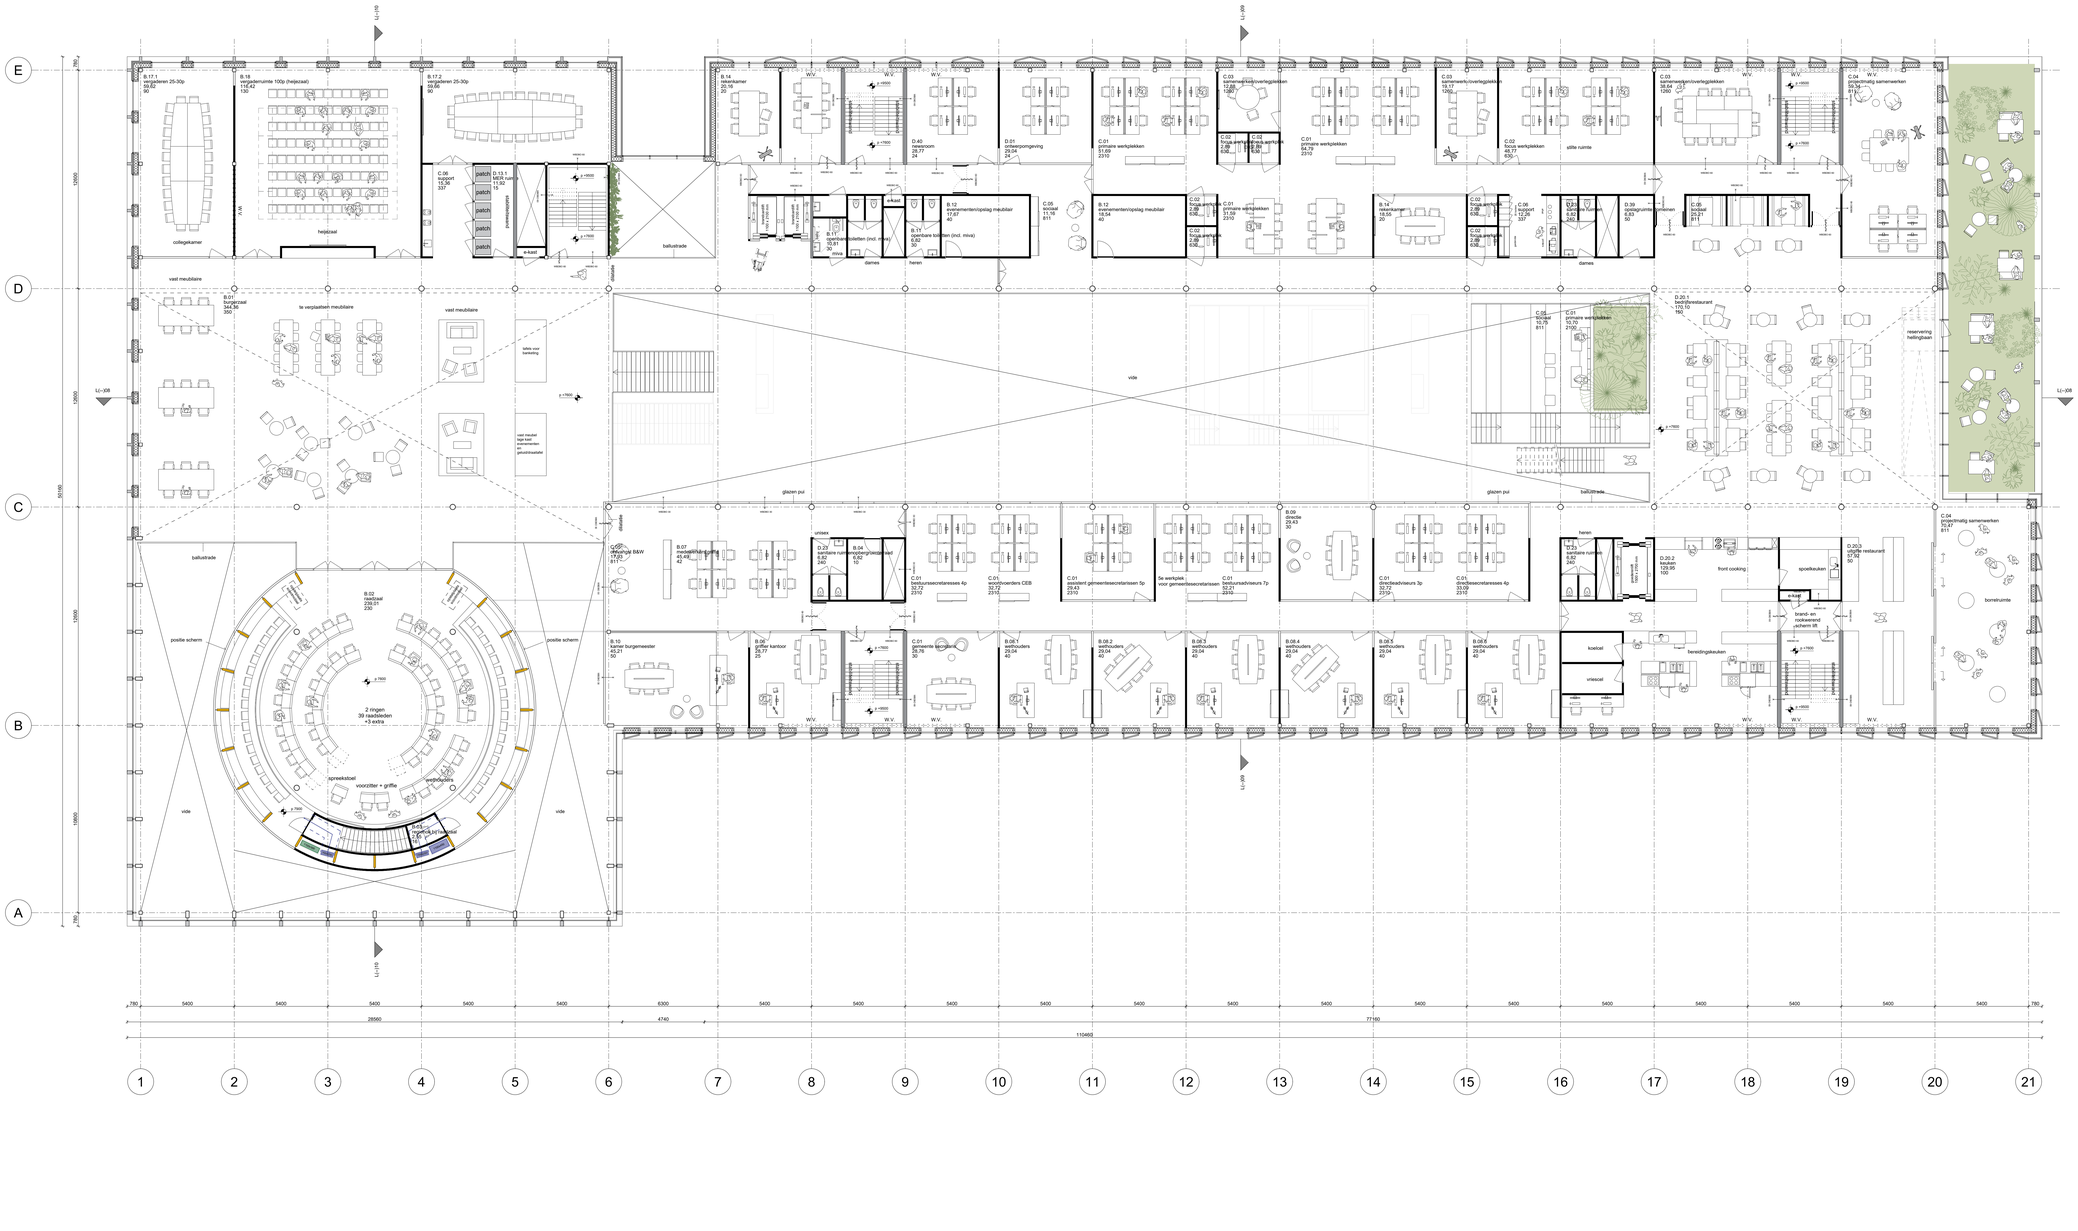

LI-->09
LI-->10
LI-->08
B.17.1 vergaderen 25-30p 59.82 90
B.18 vergaderruimte 100p (hefpzaal) 114.42 150
B.17.2 vergaderen 25-30p 59.86 90
collegekamer
hefpzaal
C.06 support 13.06 337
D.13.1 MER / UTR 11.92 15
patch
pneumadoppost
e-kast
ballustrade
B.14 rekenkamer 20.16 20
W.V.
D.40 rekenroom 25.77 24
D.01 Griffierpompeving 29.04 24
C.01 primaire werkplekken 31.60 2310
C.02 focus werkplekken 49.77 630
C.03 samenwerk/overlegplekken 12.88 180
C.01 primaire werkplekken 33.79 2310
C.03 samenwerk/overlegplekken 19.17 180
C.03 samenwerk/overlegplekken 38.64 180
C.04 projectmatig samenwerken 59.34 611
B.12 evenementen/opslag meubilair 18.54 40
B.17 toiletten (incl. mivs) 30.81 90
mivs
dames
heren
B.14 rekenkamer 18.55 20
C.06 support 12.26 337
C.01 primaire werkplekken 31.60 2310
C.02 focus werkplekken 49.77 630

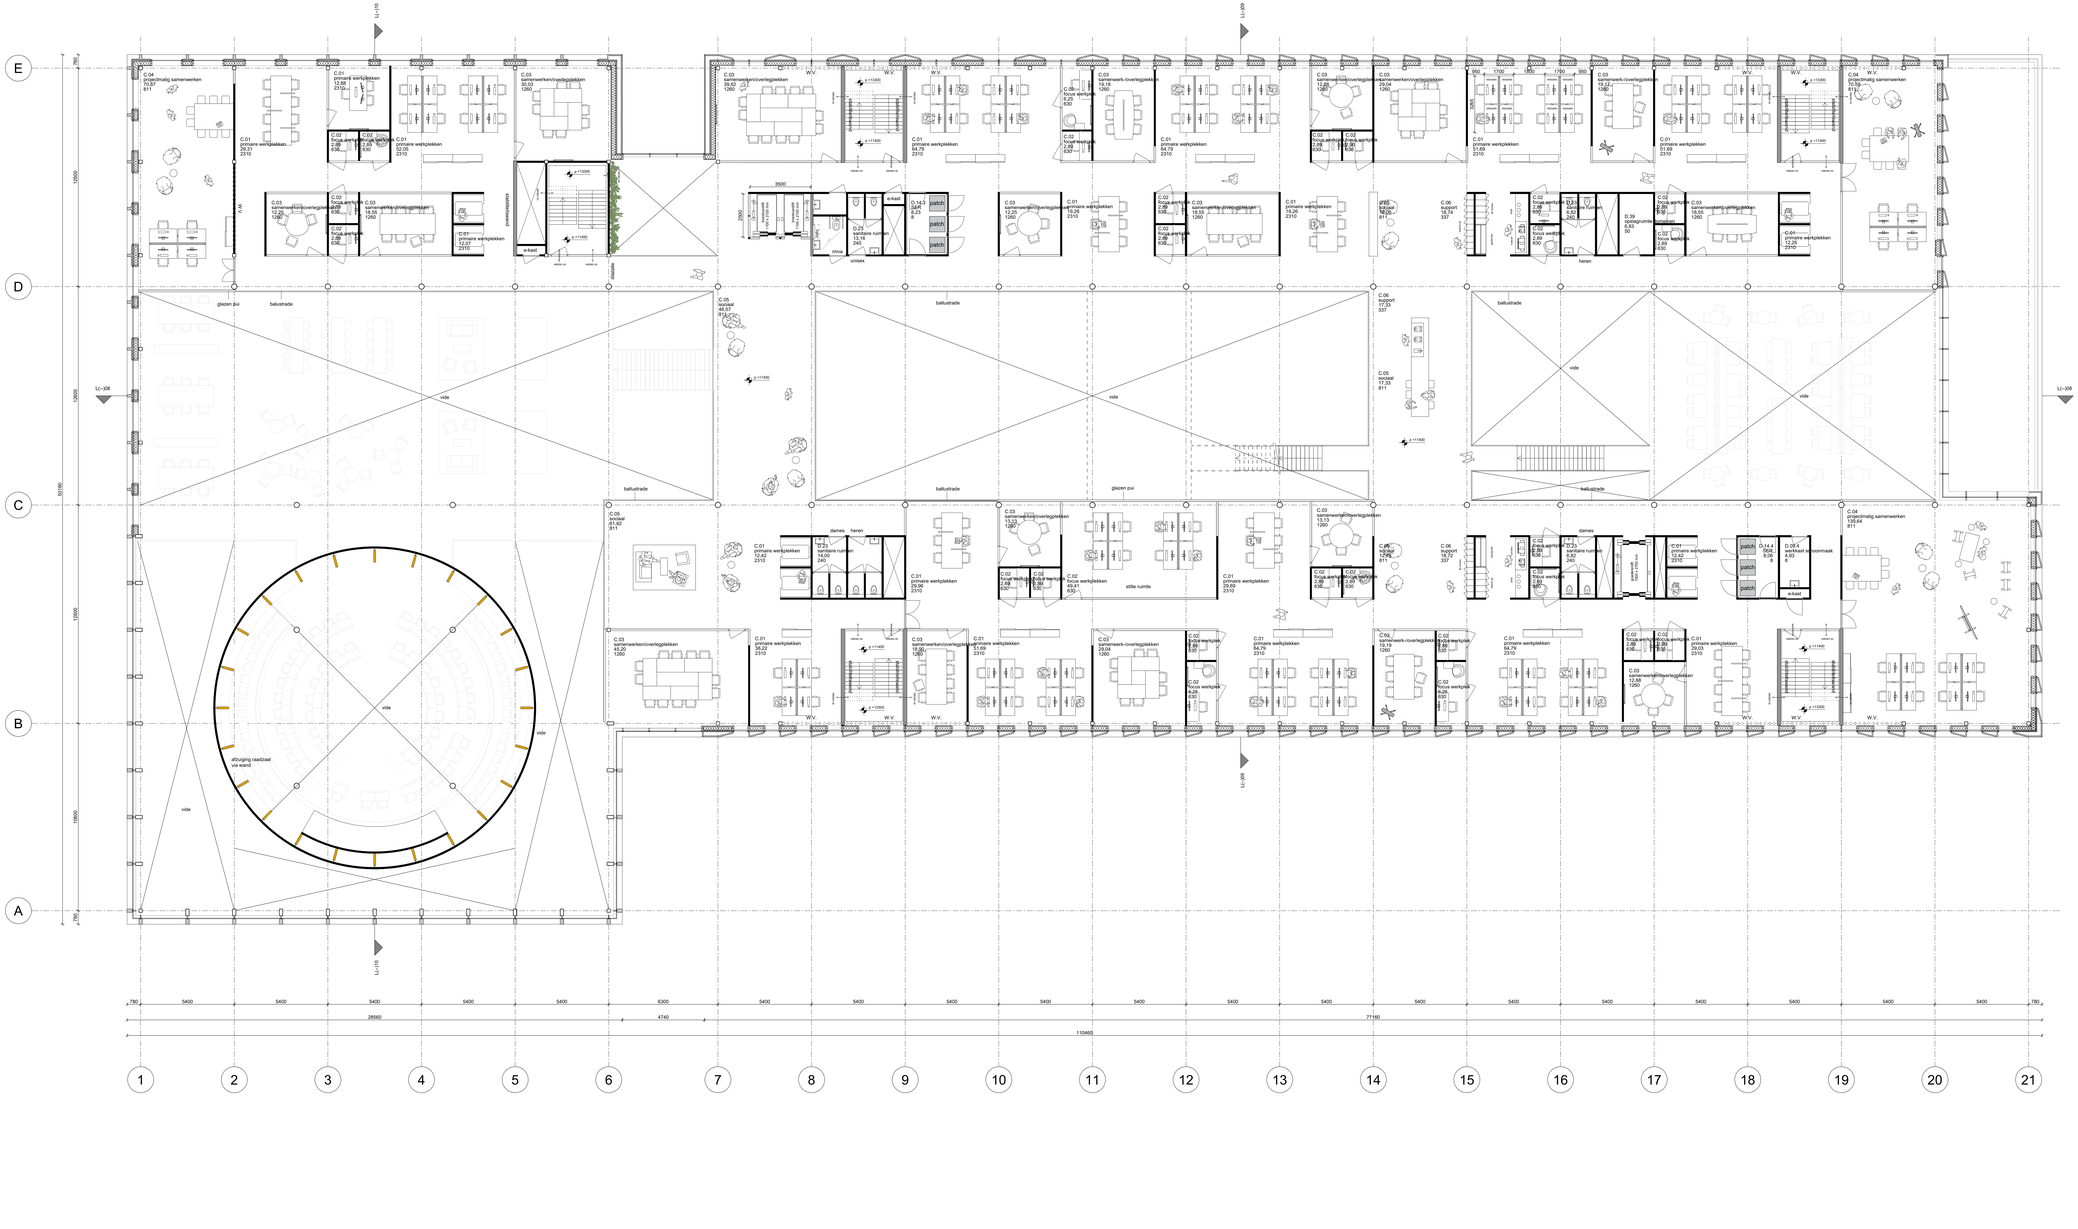

E
D
C
B
A
1
2
3
4
5
6
7
8
9
10
11
12
13
14
15
16
17
18
19
20
21
LI-+10
LI-+09
LI--08
LI--08
780
5400
5400
5400
5400
5400
6300
5400
5400
5400
5400
5400
5400
5400
5400
5400
5400
5400
5400
5400
5400
780
28560
4740
77160
110460
3700
3700
3700

legenda

- alle maten in het werk te controleren. Tenminmaten zijn indicatief
- alle maten in mm
- liggingen volgens NEN 47
- ligging volgens documentenlijst 1226 502
- p=0 = bovenkant afgewerkte begane grondvloer = -3.9m + NAP (cf. aanname RHDHV)
- eventueel gelekerde losse inrichting valt buiten het bouwkundig bestek, tenzij anders aangegeven.
- vloeroppervlaktes volgens NEN 2580
- inlegnde toegankelijkheid en toegankelijkheid van ruimten: vrije doorgang en drempelhoogte voldoen aan de eisen zoals vermeld in art. 4.21, 4.22 en 4.27 van het Bouwbesluit 2012
- voor constructieve uitgangspunten zie tekeningen. en documenten van Royalhaskoning DHV
- zonnepanelen indicatief gekleurd, voor uitgangspunten zie tekeningen en documenten van Halmos|ZRI

	scheiding 30 minuten WBDBO
XX ——— XX	scheiding XX minuten WBDBO
XX ~~~~ XX	scheiding XX minuten WBDBO en zelfsluitend
XX / XX	brandoverslag XX minuten WBDBO
	entree
	vide
	vide bovenhoofds

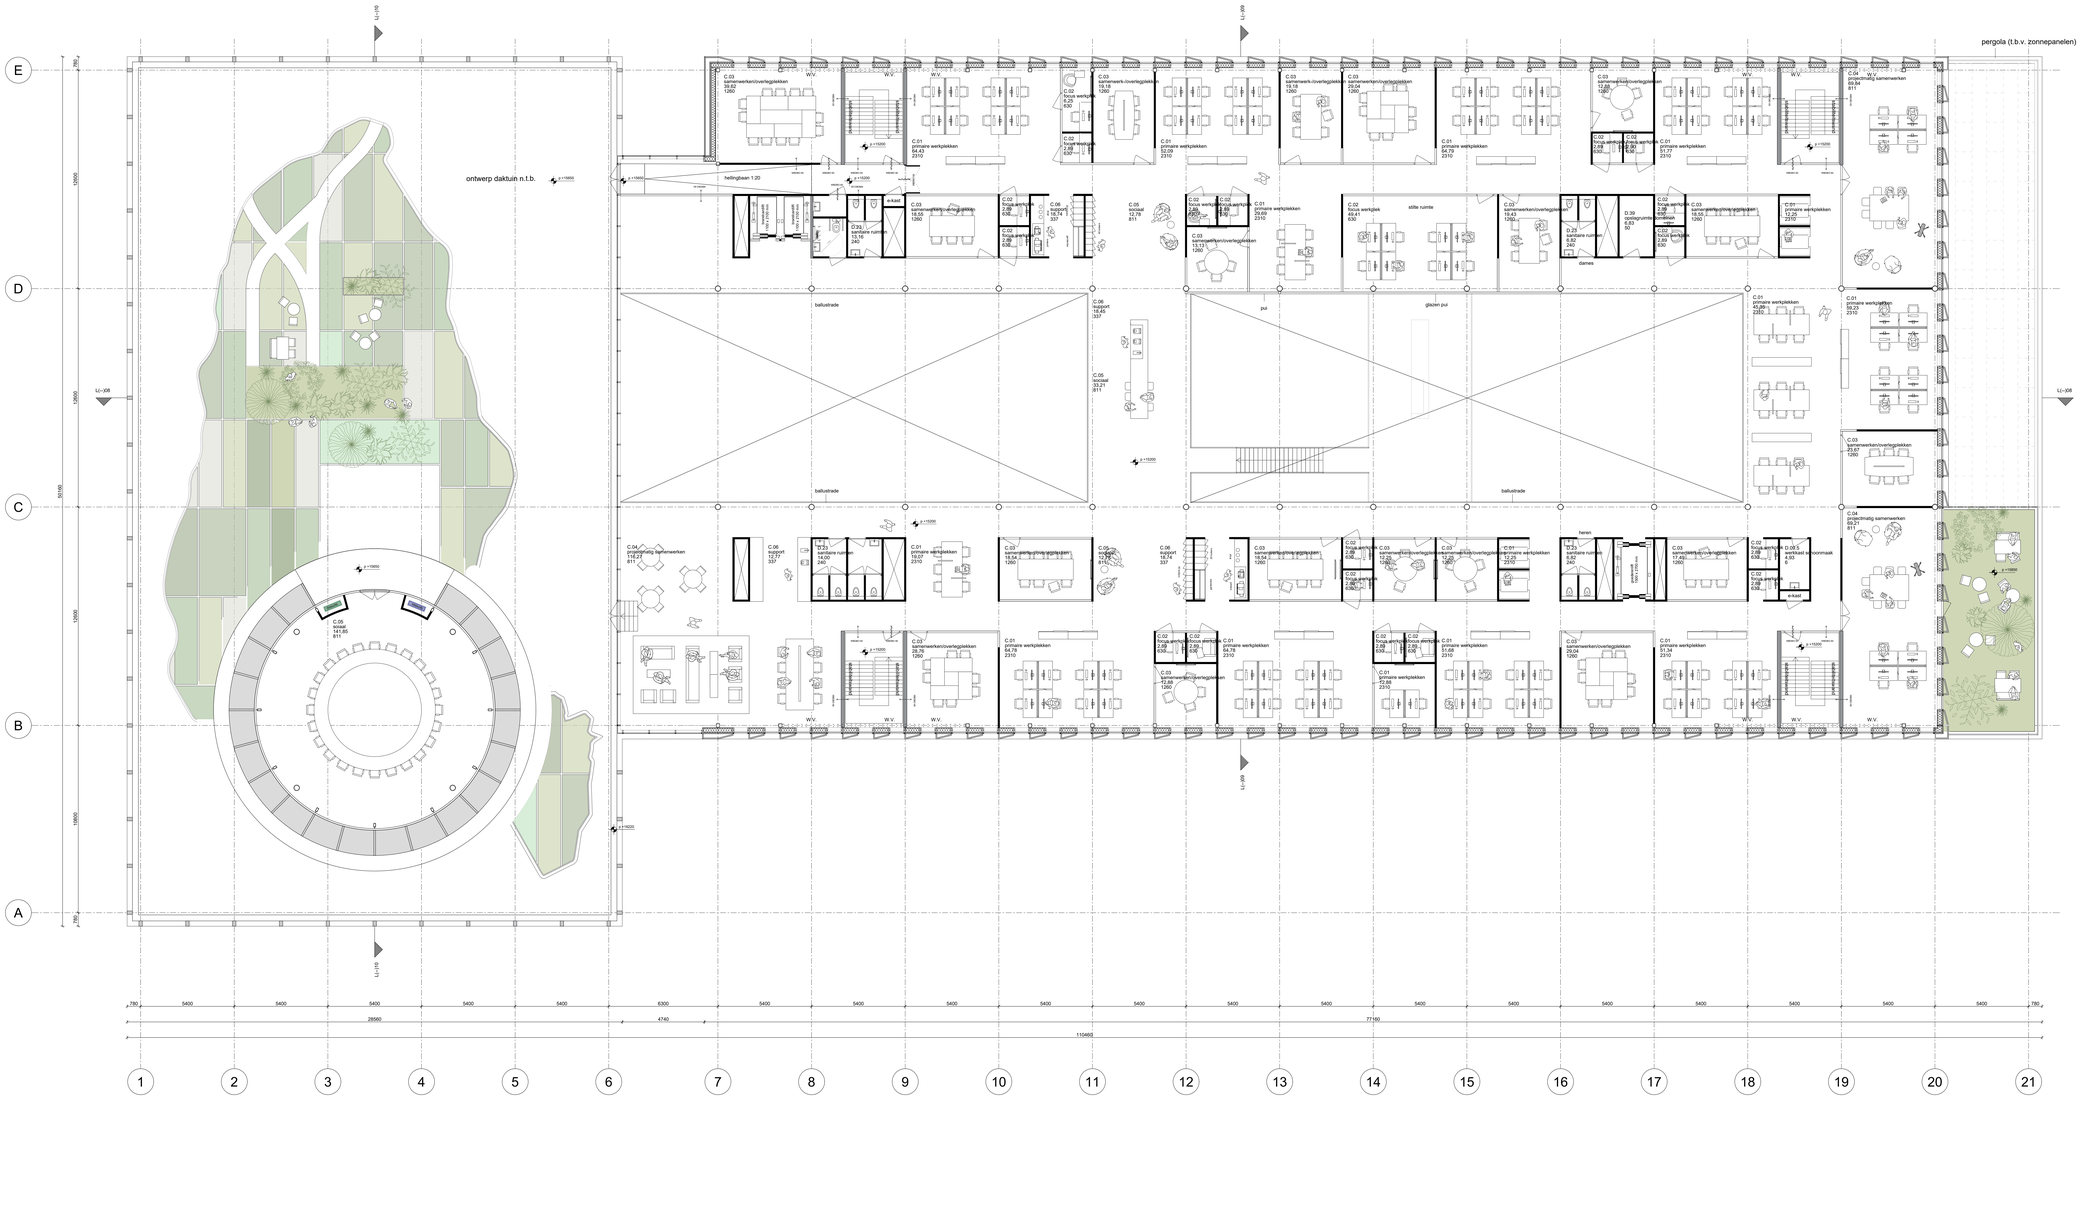
pergola (t.b.v. zonnepanelen)
ontwerp daktuin n.t.b.
helling/baan 1:20
ballustrade
pui
glazen pui
stille ruimte
dames
heren
keuken
entree
C.03 samenwerken/overlegplekken 39.62 1260
C.02 focus werkplek 6.20 630
C.02 focus werkplek 2.88 630
C.01 primaire werkplekken 54.43 2310
C.03 samenwerken/overlegplekken 19.18 1260
C.03 samenwerken/overlegplekken 29.04 1260
C.01 primaire werkplekken 54.79 2310
C.03 samenwerken/overlegplekken 12.88 1260
C.01 primaire werkplekken 51.72 2310
C.03 samenwerken/overlegplekken 18.55 1260
C.01 primaire werkplekken 12.25 2310
C.03 samenwerken/overlegplekken 18.55 1260
C.06 support 18.74 337
C.03 samenwerken/overlegplekken 15.13 1260
C.01 primaire werkplekken 29.69 2310
C.02 focus werkplek 49.41 630
C.03 samenwerken/overlegplekken 19.43 1260
C.01 primaire werkplekken 45.28 2352
C.01 primaire werkplekken 59.23 2310
C.03 samenwerken/overlegplekken 23.67 1260
C.06 support 18.45 337
C.01 primaire werkplekken 54.79 2310
C.03 samenwerken/overlegplekken 26.76 1260
C.01 primaire werkplekken 59.78 2310
C.03 samenwerken/overlegplekken 12.88 1260
C.01 primaire werkplekken 51.66 2310
C.03 samenwerken/overlegplekken 29.04 1260
C.01 primaire werkplekken 54.79 2310
C.03 samenwerken/overlegplekken 25.04 1260
C.01 primaire werkplekken 59.23 2310
C.04 ongedwongen samenwerken 69.94 811
C.01 primaire werkplekken 51.72 2310
C.03 samenwerken/overlegplekken 23.67 1260
D.03 S werkvast + voormaak 4.93 8

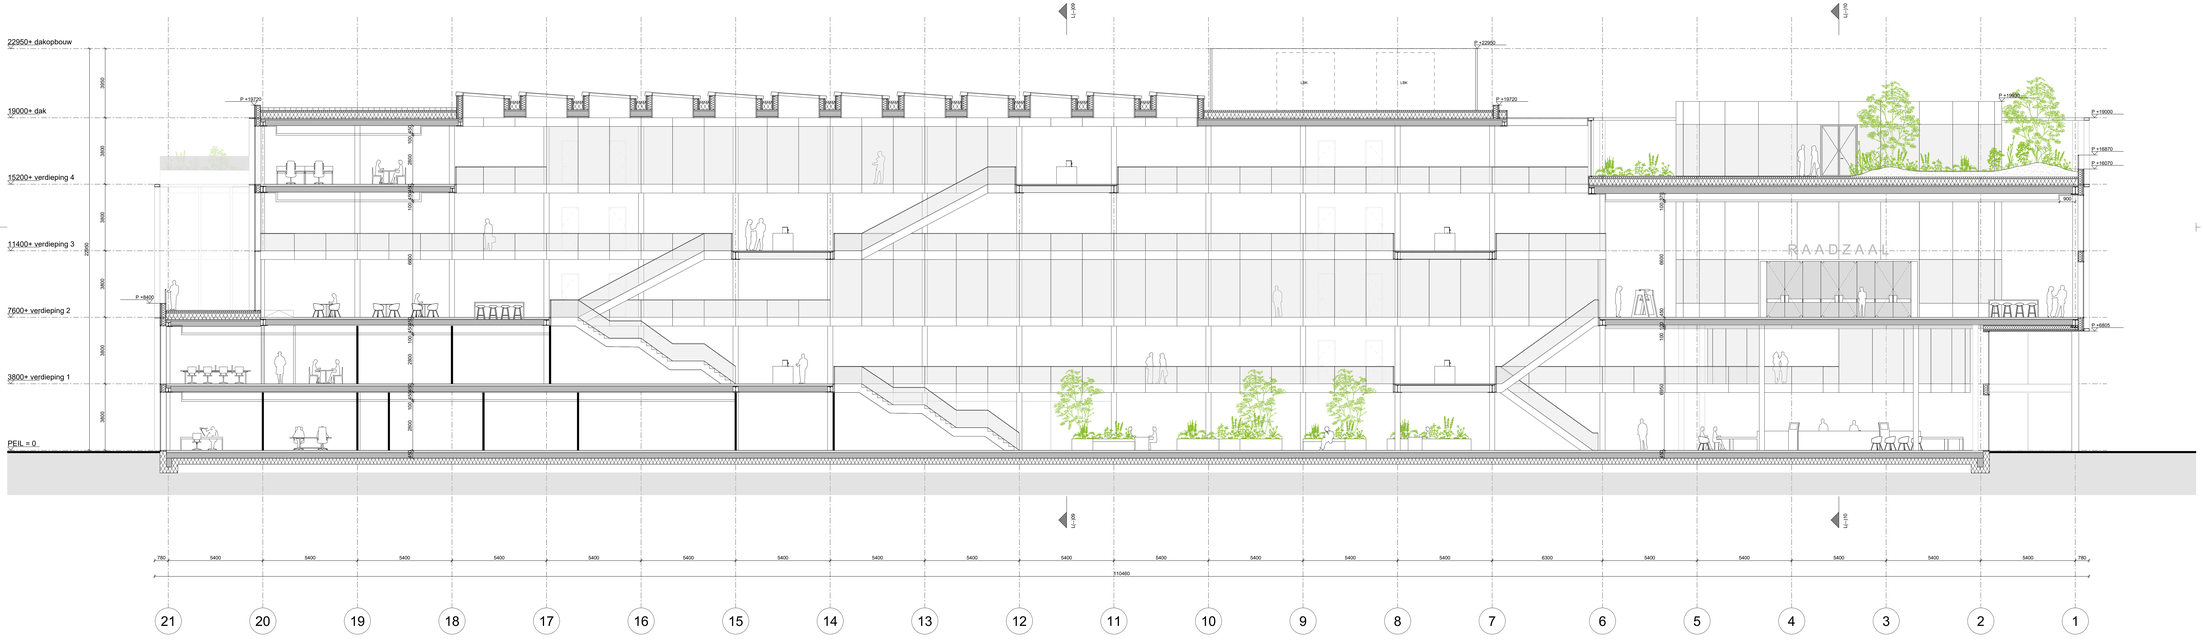

legenda

- alle maten in het werk te controleren. Terreinmaten zijn indicatief
- alle maten in mm
- arcering volgens NEN 47
- hoogtes volgens hoogtemeetnet 1226 SG2
- pnS = bouwkant afgewerkte begane grondvloer = -3.9m + NAP (cf. aanname RHDHV)
- eventueel getekende losse inrichting valt buiten het bouwkundig bestek, tenzij anders aangegeven.
- vloersgevenlaties volgens NEN 2580
- integrale toegankelijkheid en toegankelijkheid van ruimten: vrije doorgang en drempelhoogte voldoen aan de eisen zoals vermeld in art. 4.21, 4.22 en 4.27 van het Bouwbesluit 2012
- voor constructieve uitgangspunten zie tekeningen en documenten van Royal Haskoning DHV
- corresponsten indicatief getekend, voor uitgangspunten zie tekeningen en documenten van Halmos/ZRi


scheiding 30 minuten WBDBO

XX scheiding XX minuten WBDBO

XX scheiding XX minuten WBDBO en zelfsluitend

XX / XX brandoverslag XX minuten WBDBO

definitief

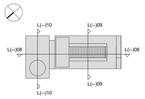

architectenbureau
cepezed b.v.

oostmeidijlaan 61
2611 rv delft nl

t +31 15 215 0000
post@cepezed.nl
www.cepezed.nl

opdrachtgever
Gemeente
Haarlemmermeer
werk
Gemeentehuis
Haarlemmermeer
fase
voorlopig ontwerp
datum
30 - 09 - 2022
schaal
1:100
formaat
1471 x 594 mm
getekend
SMO
gewijzigd

gecontroleerd
MLO

tekening
langsdoorsnede

1226
L(--)08

cepezed

legenda

- alle maten in het werk te controleren. Terreinmaten zijn indicatief
- alle maten in mm
- arcering volgens NEN 47
- tekening volgens documentenlijst 1226 S02
- p=0 = bovenkant afgewerkte begane grondvloer = -3.9m + NAP (cf. aanname RHDHV)
- eventueel getekende losse inrichting valt buiten het bouwkundig bestek, tenzij anders aangegeven.
- vloeroppervlaktes volgens NEN 2580
- integrale toegankelijkheid en toegankelijkheid van ruimten: vrije doorgang en drempelhoogte voldoen aan de eisen zoals vermeld in art. 4.21, 4.22 en 4.27 van het Bouwbesluit 2012
- voor constructieve uitgangspunten zie tekeningen en documenten van RoyalHaskoning DHV
- zonnepanelen indicatief getekend, voor uitgangspunten zie tekeningen en documenten van Halmos/ZRi

scheiding 30 minuten WBDBO


XX XX scheiding XX minuten WBDBO

XX XX scheiding XX minuten WBDBO en zelfsluitend

XX XX brandoverslag XX minuten WBDBO



definitief

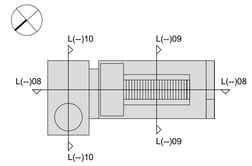

architectenbureau
cepezed b.v.

ezelsveldlaan 61
2611 rv delft nl

t +31 15 215 0000
post@cepezed.nl
www.cepezed.nl


opdrachtgever
Gemeente
Haarlemmermeer
werk
Gemeentehuis
Haarlemmermeer
fase
voorlopig ontwerp
datum
30 - 09 - 2022
schaal
1:100
formaat
841 x 594 mm
getekend
SMO
gewijzigd

gecontroleerd
MLO

tekening
dwarsdoorsnede
kantoren

1226
L(--)09

cepezed

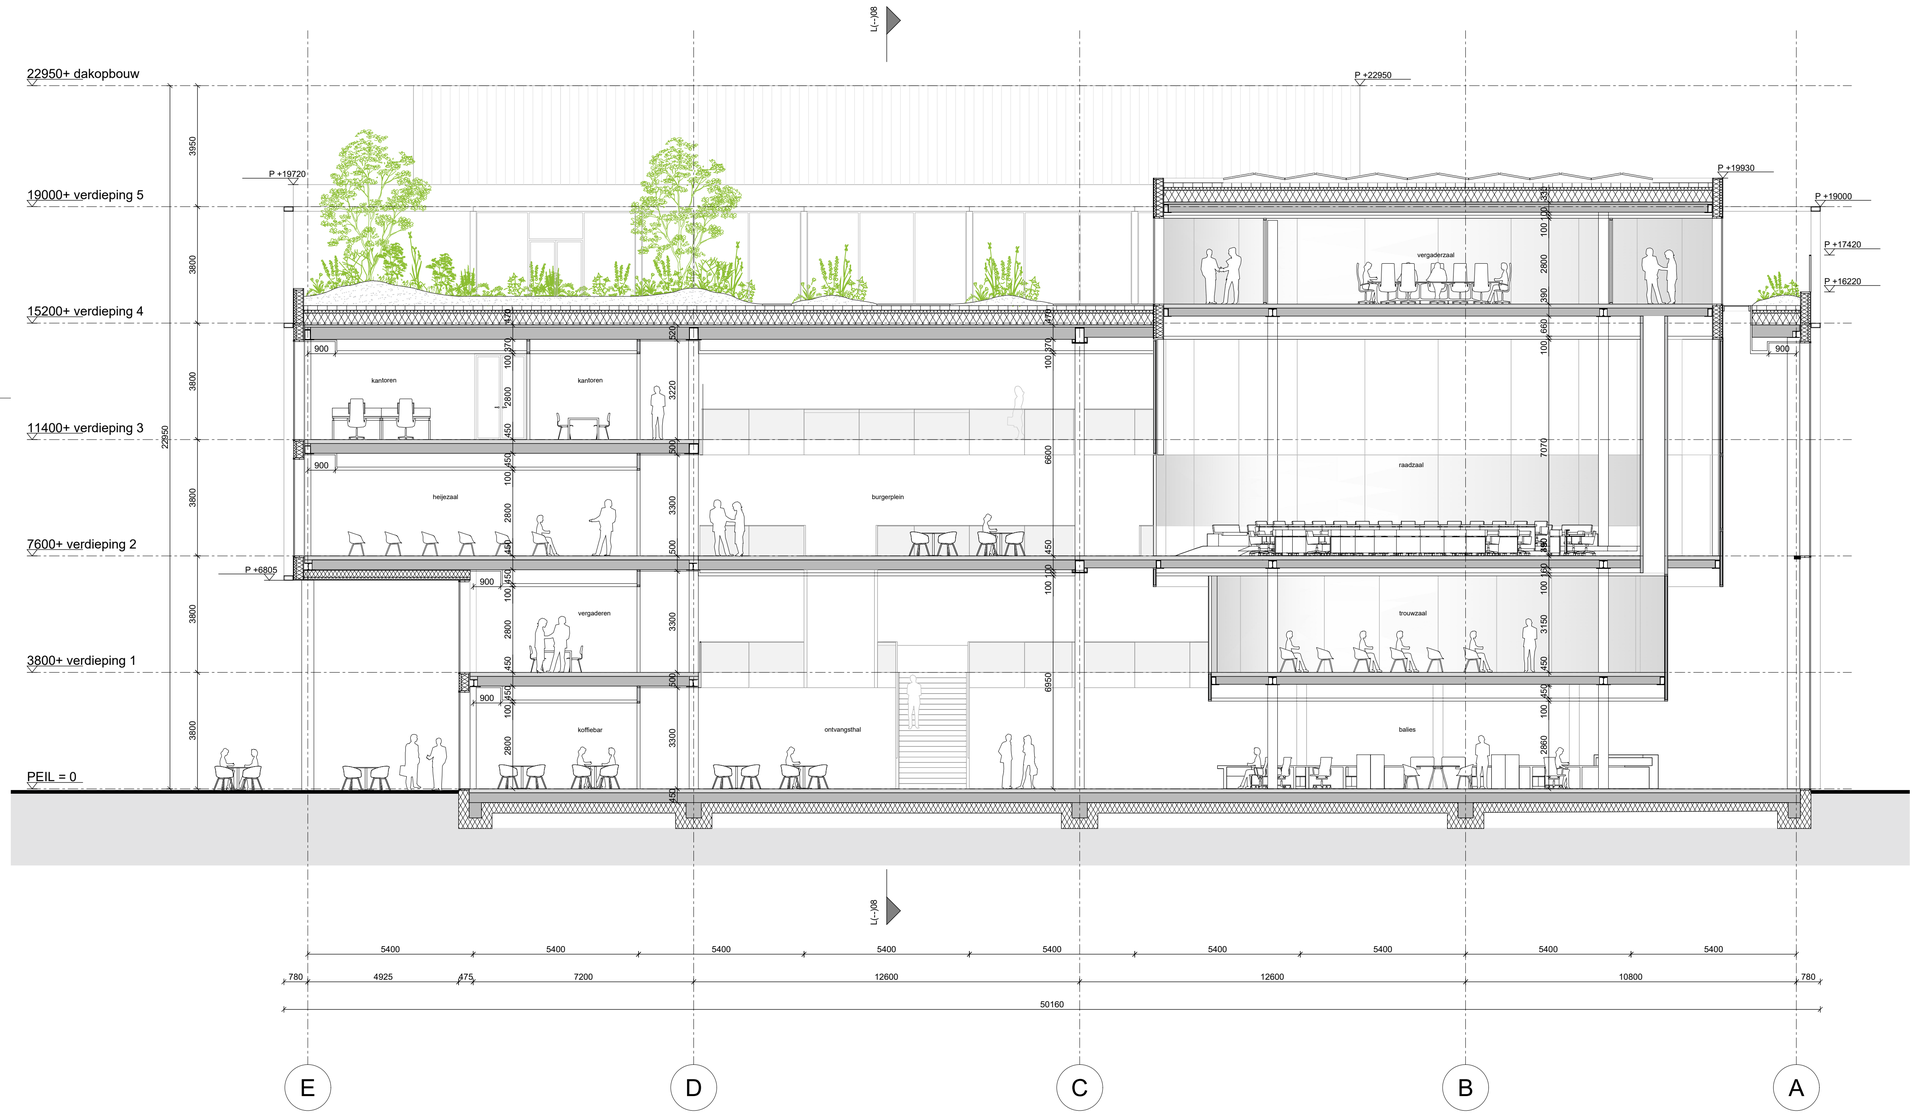

legenda

- alle maten in het werk te controleren. Terreinmaten zijn indicatief
- alle maten in mm
- arcering volgens NEN 47
- tekening volgens documentenlijst 1226 S02
- p=0 = bovenkant afgewerkte begane grondvloer = -3.9m + NAP (cf. aanname RHDHV)
- eventueel getekende losse inrichting valt buiten het bouwkundig bestek, tenzij anders aangegeven.
- vloeroppervlaktes volgens NEN 2580
- integrale toegankelijkheid en toegankelijkheid van ruimten: vrije doorgang en drempelhoogte voldoen aan de eisen zoals vermeld in art. 4.21, 4.22 en 4.27 van het Bouwbesluit 2012
- voor constructieve uitgangspunten zie tekeningen en documenten van RoyalHaskoning DHV
- zonnepanelen indicatief getekend, voor uitgangspunten zie tekeningen en documenten van Halmos/ZRi


scheiding 30 minuten WBDBO

XX XX scheiding XX minuten WBDBO

XX XX scheiding XX minuten WBDBO en zelfsluitend

XX / XX brandoverslag XX minuten WBDBO

definitief

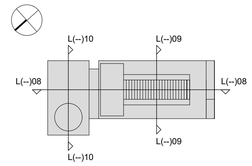

architectenbureau
cepezed b.v.

ezelsveldlaan 61
2611 rv delft nl

t +31 15 215 0000
post@cepezed.nl
www.cepezed.nl

opdrachtgever
Gemeente
Haarlemmermeer
werk
Gemeentehuis
Haarlemmermeer
fase
voorlopig ontwerp
datum
30 - 09 - 2022
schaal
1:100
formaat
841 x 594 mm
getekend
SMO
gewijzigd

gecontroleerd
MLO

tekening
dwarsdoorsnede
voorhuis

1226
L(--)10

cepezed