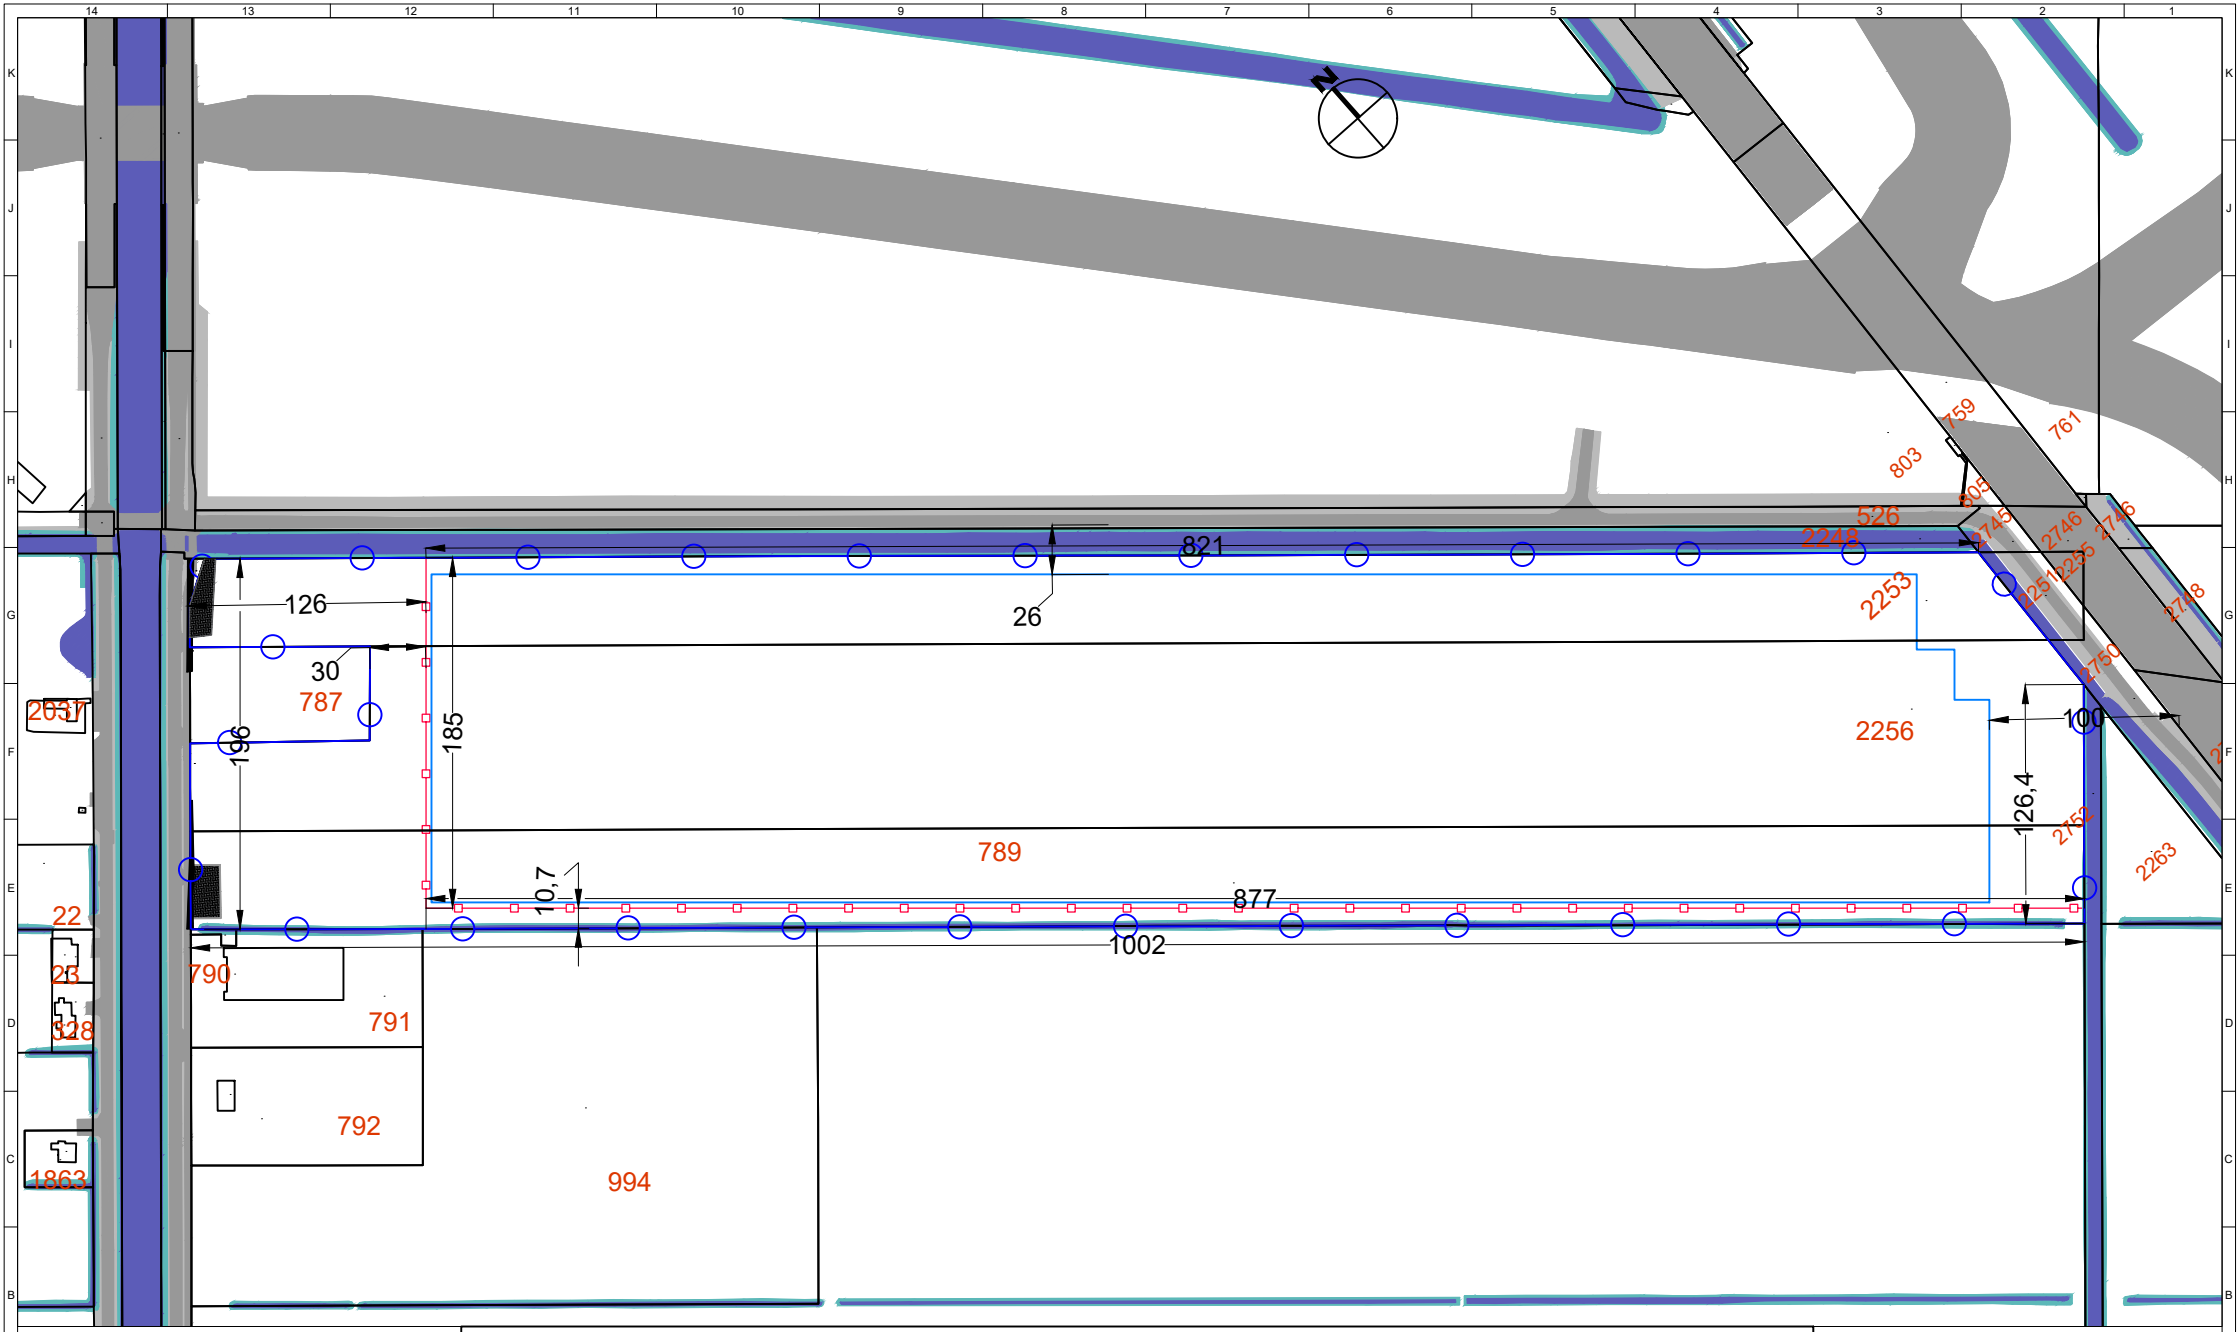


1234 Perceelnummer

11 Perceel dimensies

Vastgestelde kadastrale grens

Kadastrale data: waterdeel

Kadastrale data: wegdeel

Panelen grenslijn

Beoogd Hekwerk

Plangebied

Bestaande verharding

Bestaande gebouwen

Alle rechten voorbehouden ©

Tekening nummer	TPS-SP21_010_TD-A1.0	
	Datum	Naam
Begin	13.03.2023	M.H
Bewerkt	16.03.2023	M.H
Controle		

Project: Zonnepark Vijfhuizerweg Haarlemmermeer

Projectstatus: Conceptueel ontwerp

Tekening: Project overzicht

Versie: A1.0 | Schaal: 1:4000

Pagina: 1/1 | Formaat: A4

TPSolar Nederland B.V.
Melbournestraat 9
1175 RM Lijnden

T 023-7410144
M Info@tpsolar.nl
W www.tpsolar.nl

Niets uit dit document mag worden vervaardigd en/of openbaar gemaakt zonder voorafgaande schriftelijke toestemming van TPSolar Nederland B.V.