

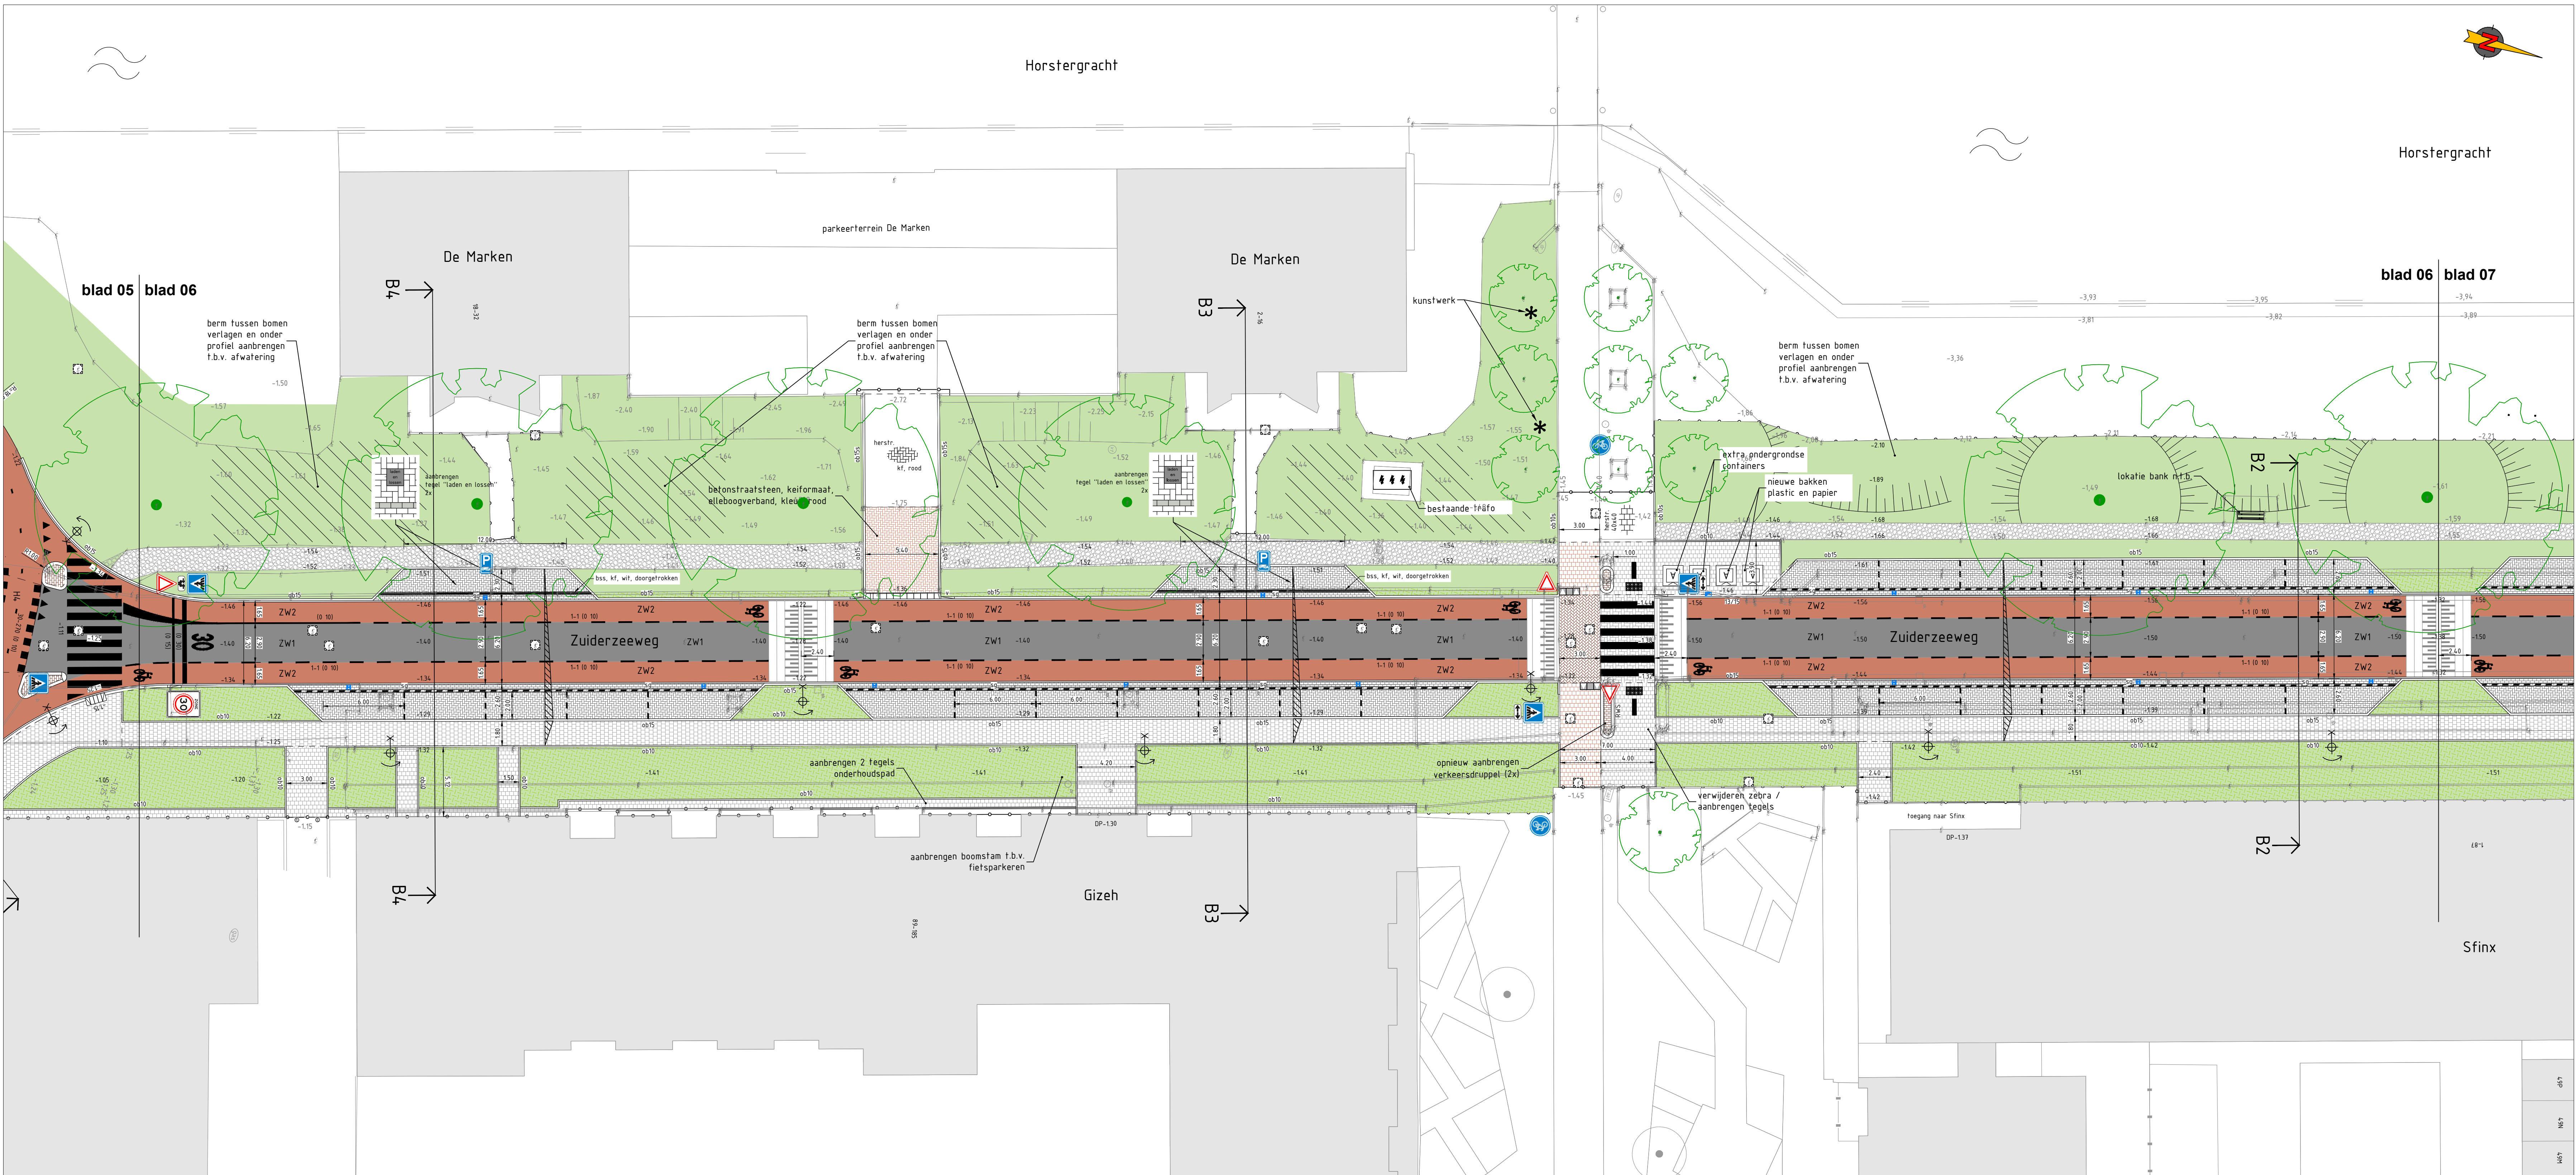


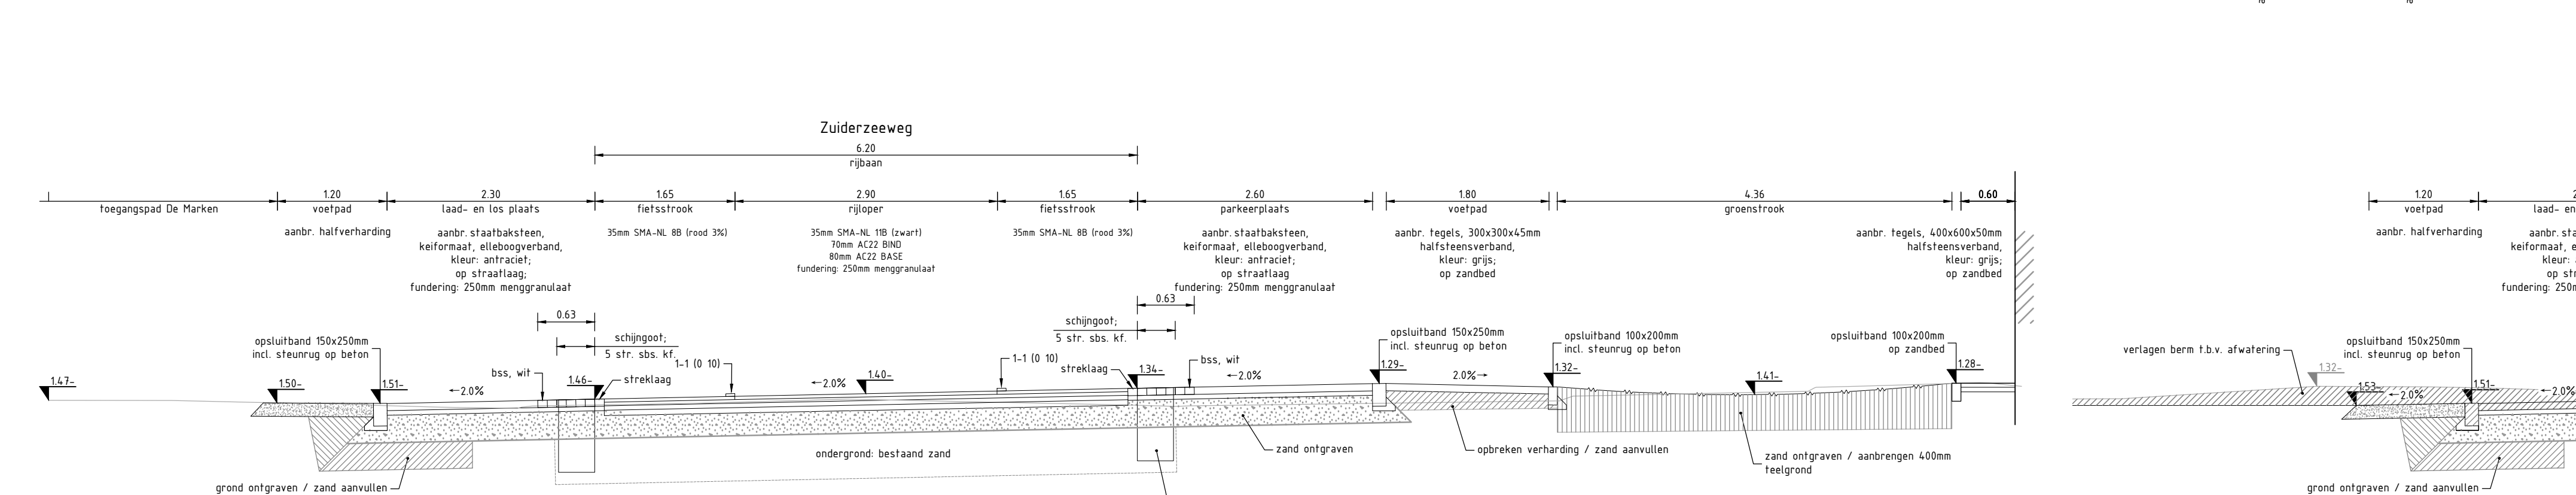



Legenda

- Werkgrens
- materiaalgrens
- 250+
- 1.70
- bestaande hoogte
- trottoirband 130/150x250mm. Kleur: grijs
- trottoirband 180/200x250mm. Kleur: grijs
- trottoirband 130/150x250mm. Kleur: grijs, incl. strektaag
- trottoirband 180/200x250mm. Kleur: grijs, incl. strektaag
- opsluitband 100x200mm. Kleur: grijs
- opsluitband 150x250mm. Kleur: grijs
- opsluitband 200x250mm. Kleur: grijs
- geleideband 50/200x200mm. Kleur: grijs
- stellen trottoirband 130/150x250mm.
- stellen opsluitband 100x200mm.
- aanbrengen verloopband
- bushalteband, incl. zwart-wit markering. Kleur: grijs
- inritblokken mindervelden. Kleur: grijs
- inritblokken 500x750x180mm. Kleur: grijs
- tegels 300x300x45mm. Kleur: grijs
- tegels 400x600x50mm. Kleur: grijs
- tegels 300x300x80mm. Kleur: grijs
- tegels 300x300x60mm. Kleur: grijs
- straatbaksteen in plateau's. Kleur: grijs
- straatbaksteen, keperverband, kleur: bruin/rood - hergebruik
- straatbaksteen in parkervakken, keformaat, ellobogverband, kleur: zwart
- straatbaksteen, waalformaat, keperverband, kleur: bruin - hergebruik
- betonsstraatsteen VOP's, halfsteensverband, kleur: zwart en wit - hergebruik
- molgoot: 5 strekken straatbaksteen
- schijngoot: 5 strekken straatbaksteen. Kleur: zwart
- herstraten diverse verhardingen
- asfalt in rijbaan
- volledig nieuwe opbouw
- asfalt in fietsstrook
- volledig nieuwe opbouw
- aanbrengen dek- en tussenlaag in rijbaan
- aanbrengen dek- en tussenlaag in fietsstrook
- aanbrengen 1-1 streep, d=0.10m
- materiaal: thermoplast
- op hoogte brengen bestaande putrand
- straatkolik, hergebruik, tenzij anders aangegeven
- trottoirkolik, hergebruik, tenzij anders aangegeven
- straatkolik in groenstrook
- incl. 1 m2 betonsstraatsteen, halfsteensverband
- bestaande kolik
- afzelpaal -hergebruik-
- fietsnietjes -hergebruik-
- bestaande lichtmast
- verplaatste lichtmast
- nieuwe lichtmast
- type: n.t.b.
- bestand groen
- nieuw groen
- plantgaerbeëtering bomen: opbouw: 400mm teelgrond / 500mm bomengrond
- bestaande boom
- te planten boom
- te planten heester

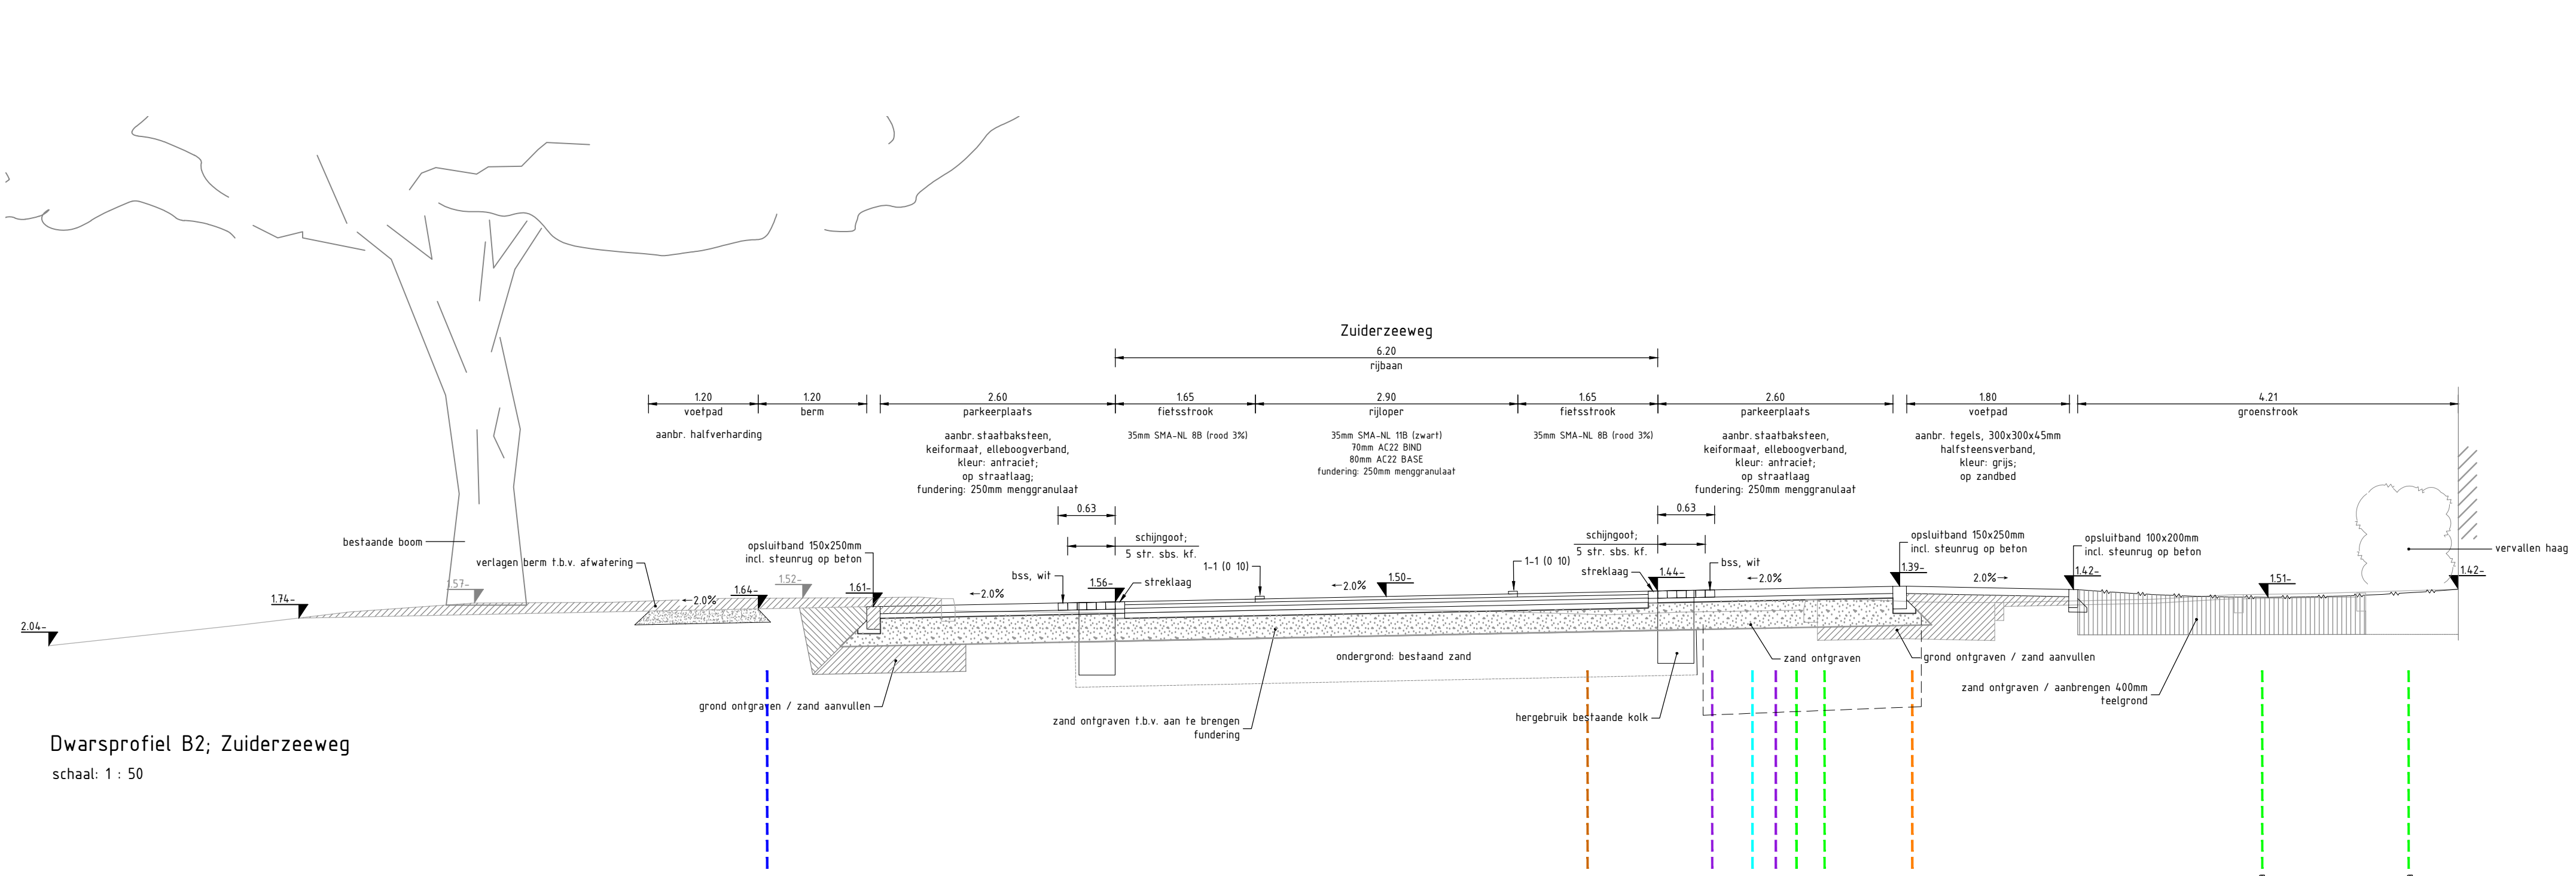

Dwarsprofiel B2; Zuiderzeeweg
schaal: 1 : 50

Dwarsprofiel B3; Zuiderzeeweg
schaal: 1 : 50

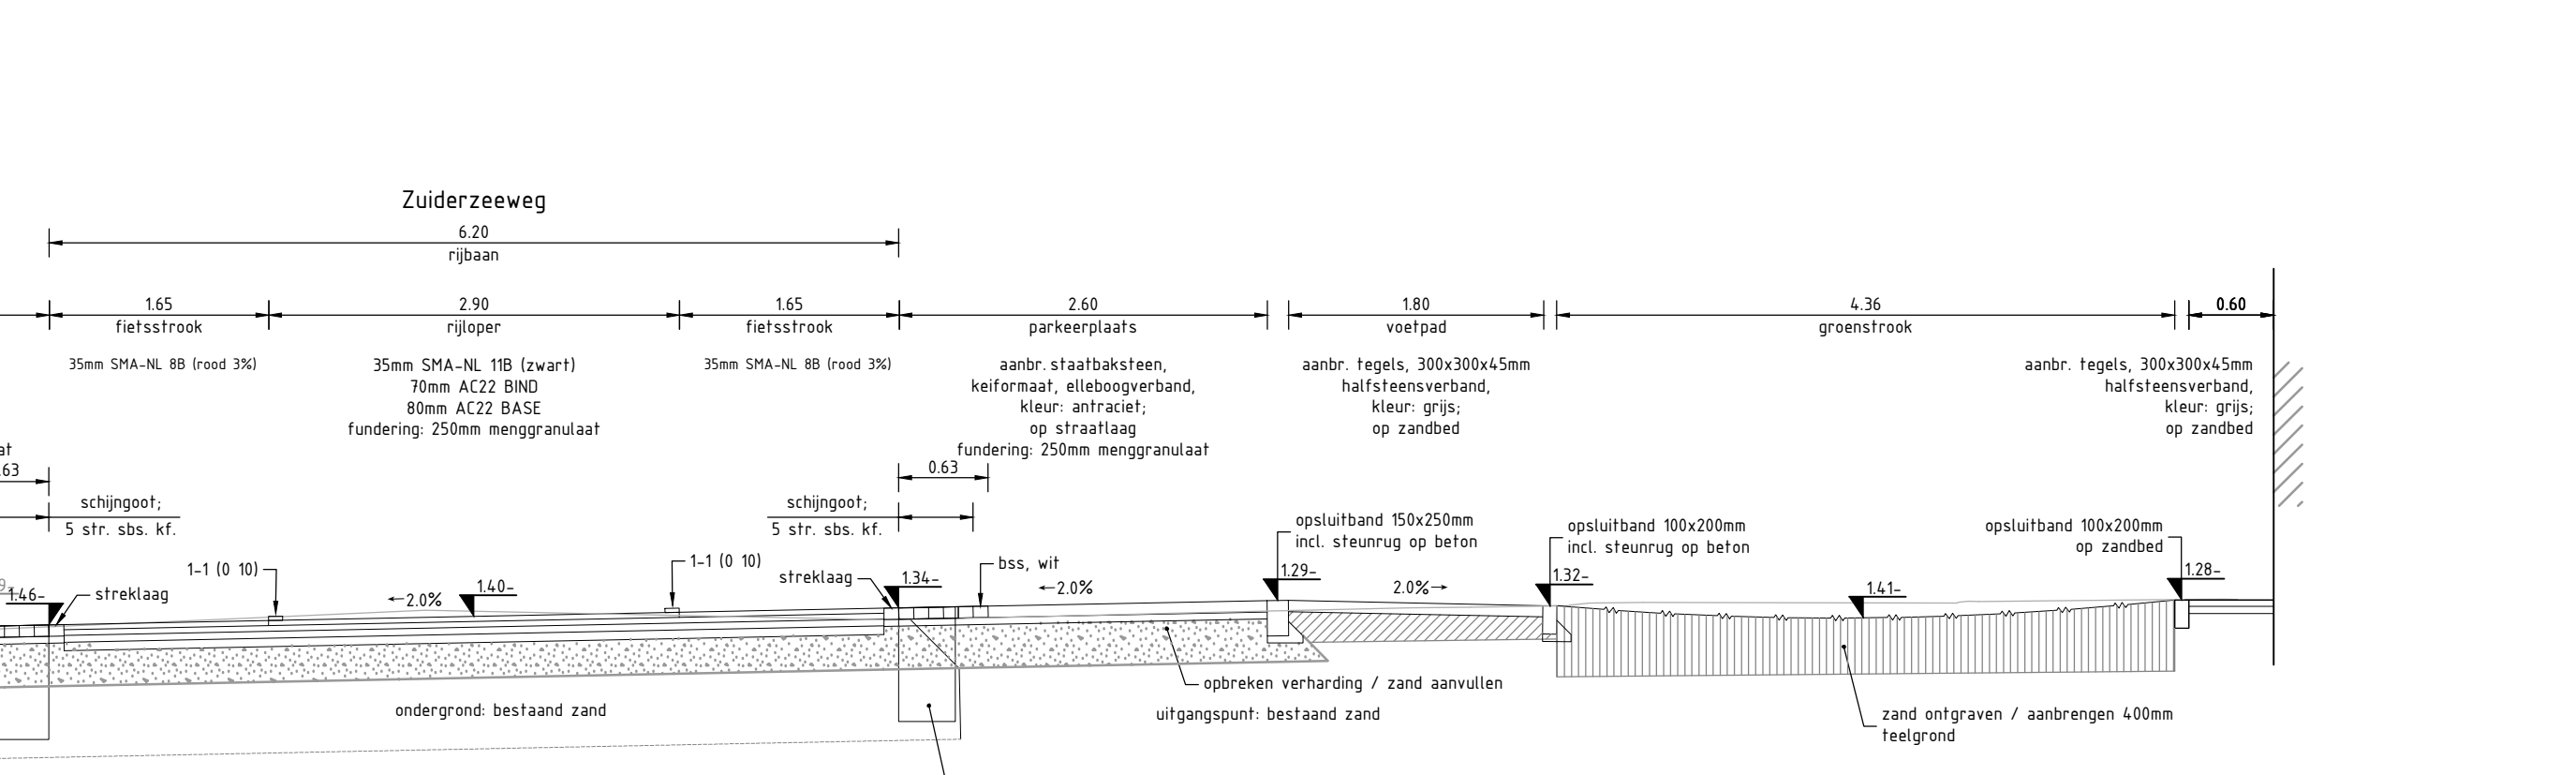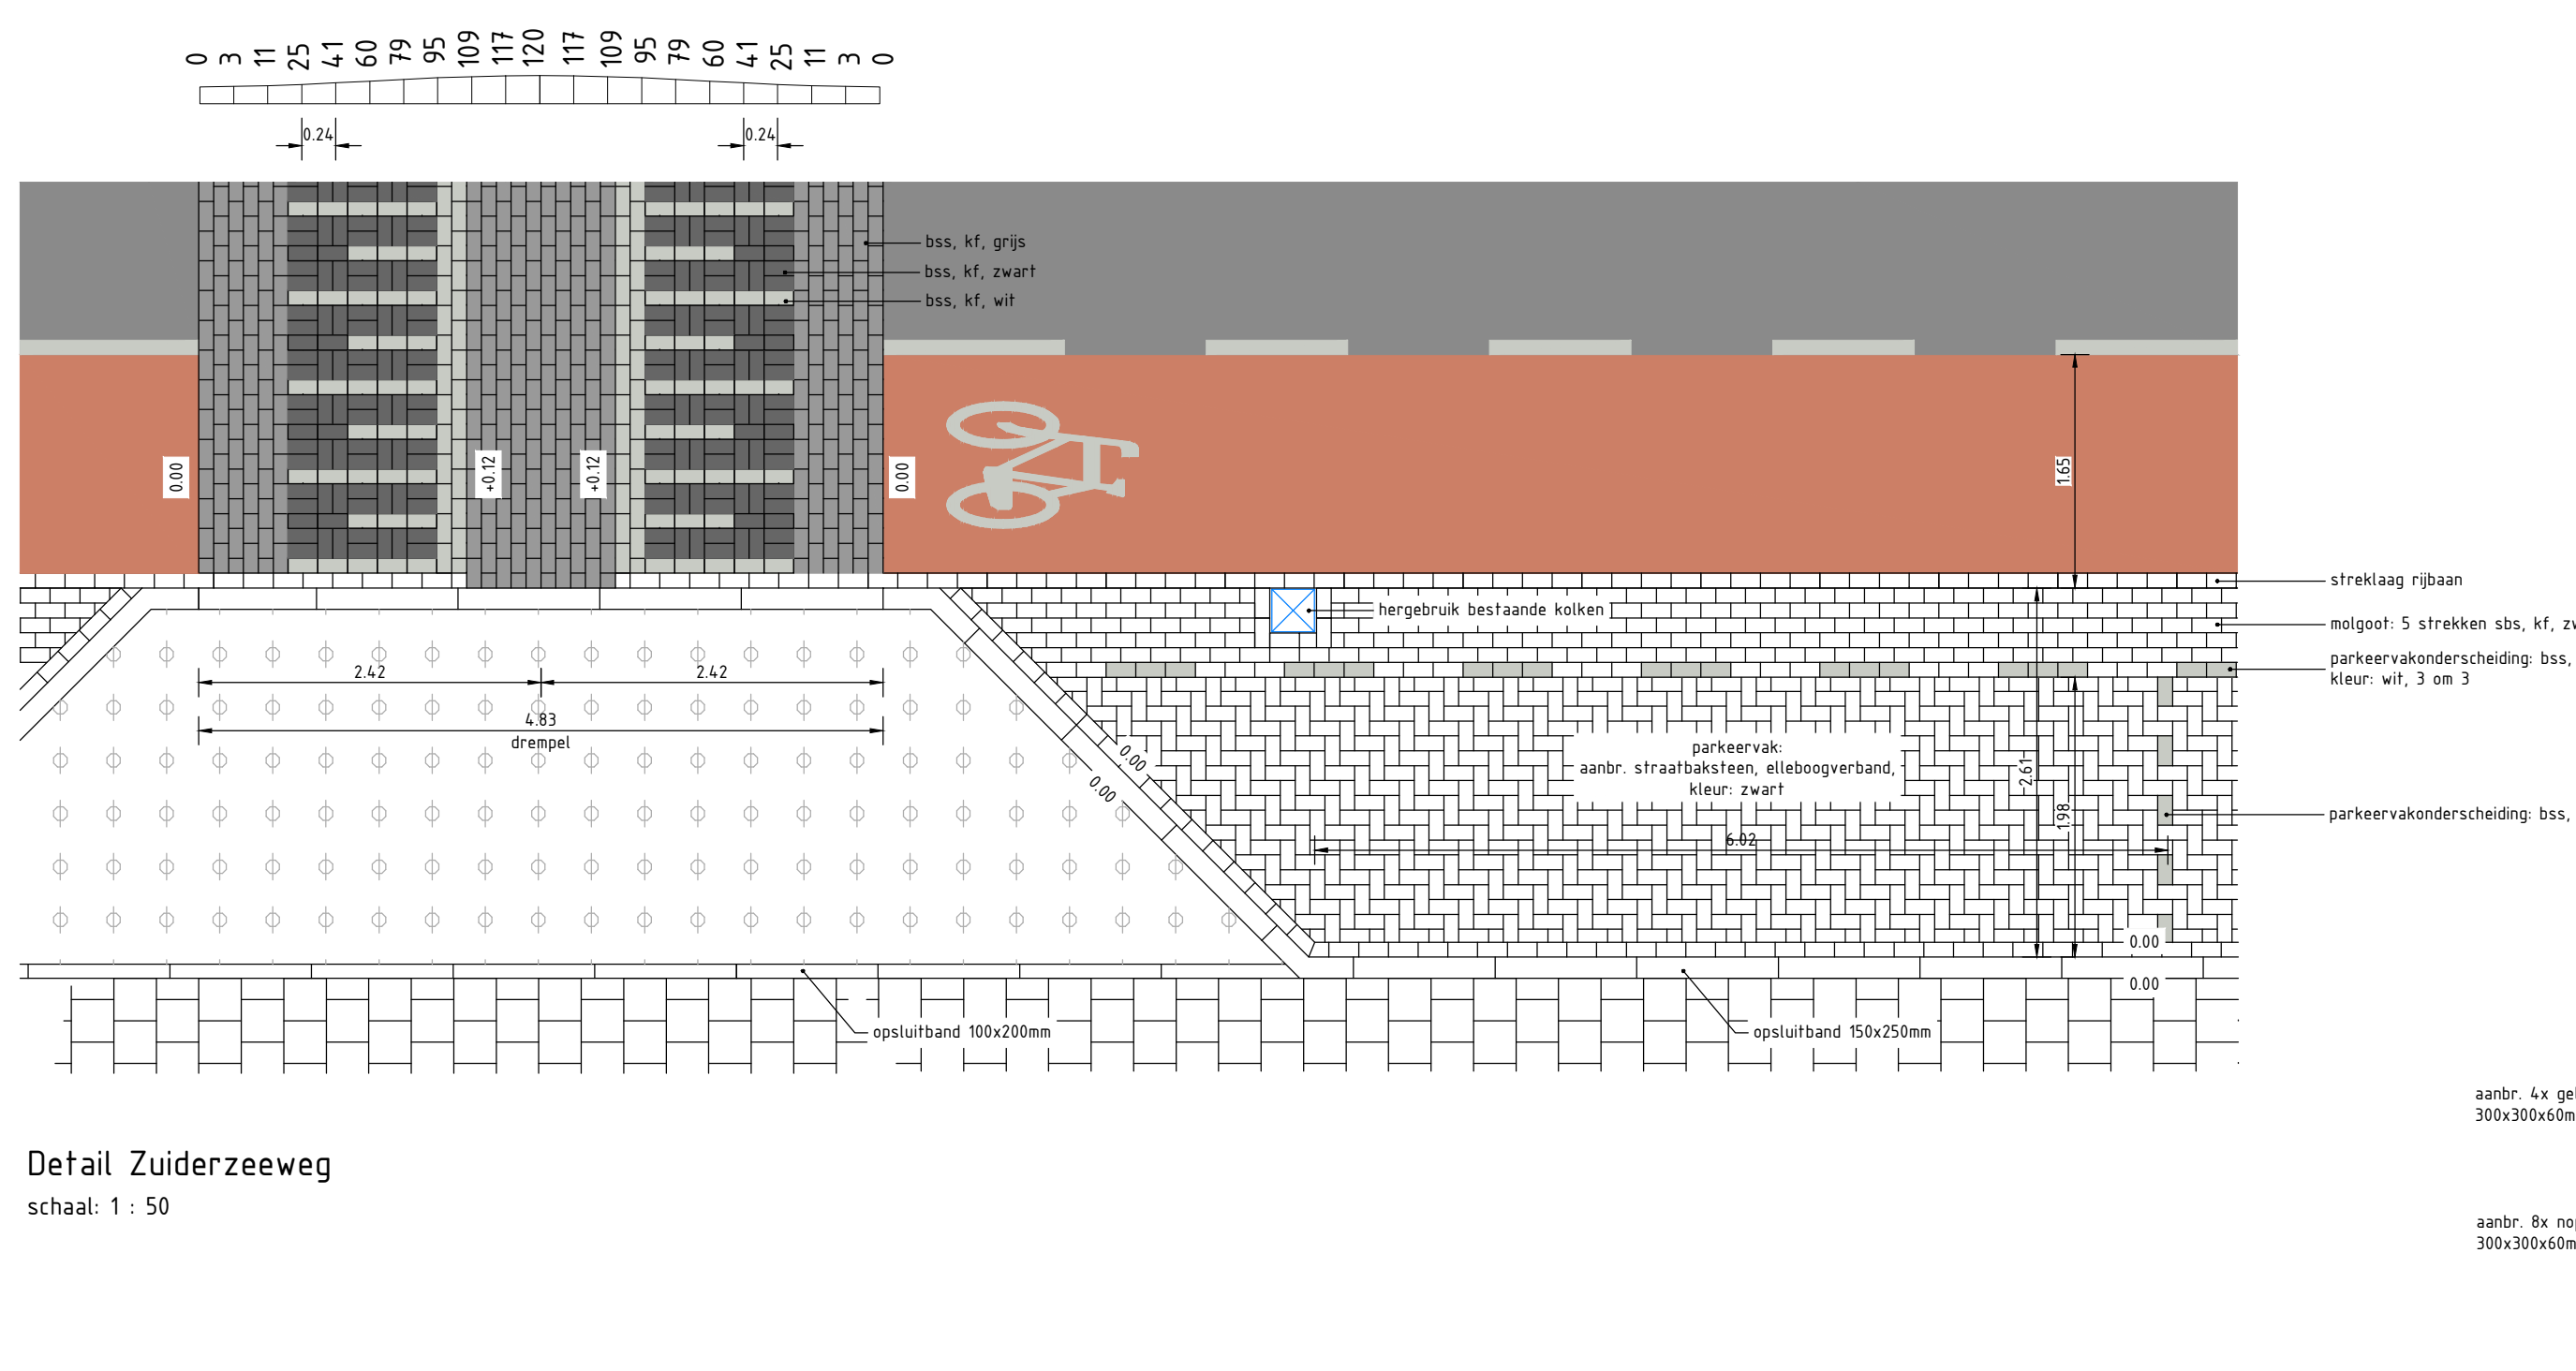

Detail Zuiderzeeweg
schaal: 1 : 50


Detail Zuiderzeeweg
schaal: 1 : 50

Asfaltopbouw:


- ZW1: 80mm AC22 BASE
70mm AC22 BIND
35mm SMA-NL 11B (zwart)
- ZW2: 80mm AC22 BASE
70mm AC22 BIND
35mm SMA-NL 11B (rood 3%)

Markering:

alle markeringen uitvoeren in thermoplast, tenzij anders vermeld

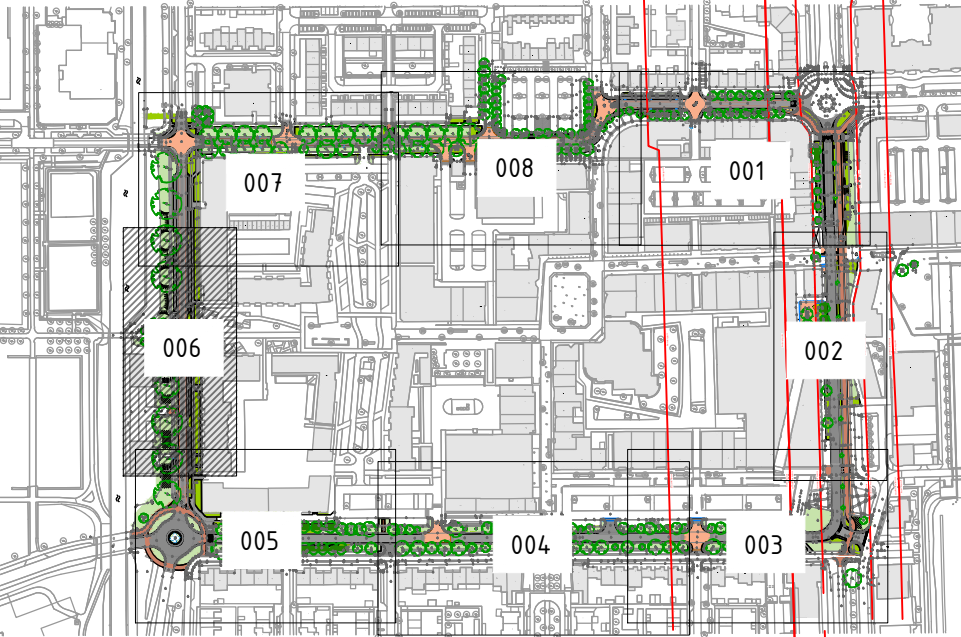

Detail blindegeleidetegels
schaal: 1 : 50

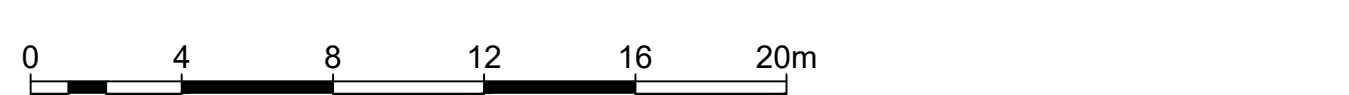

1.0 Opgesteld		AHL		CHO	GGG	25-08-23
Versie		Omschrijving		Dec.	Onders.	Datum
		Opdrachtgever:				
Centrumcarré Zeewolde		Behoort bij:		Uitvoering ontwerp		
Weginrichting en verhardingen		Afd.		Blz. 6 van 8		
Zuiderzeeweg		Formaat		A3		
		Schaal		1:200		
		Projectnummer		ON23060		
		Contractnummer				
Status: Definitief		Versie: 1.0		Telefoonnummer: ON23060-UO-IR-006		