
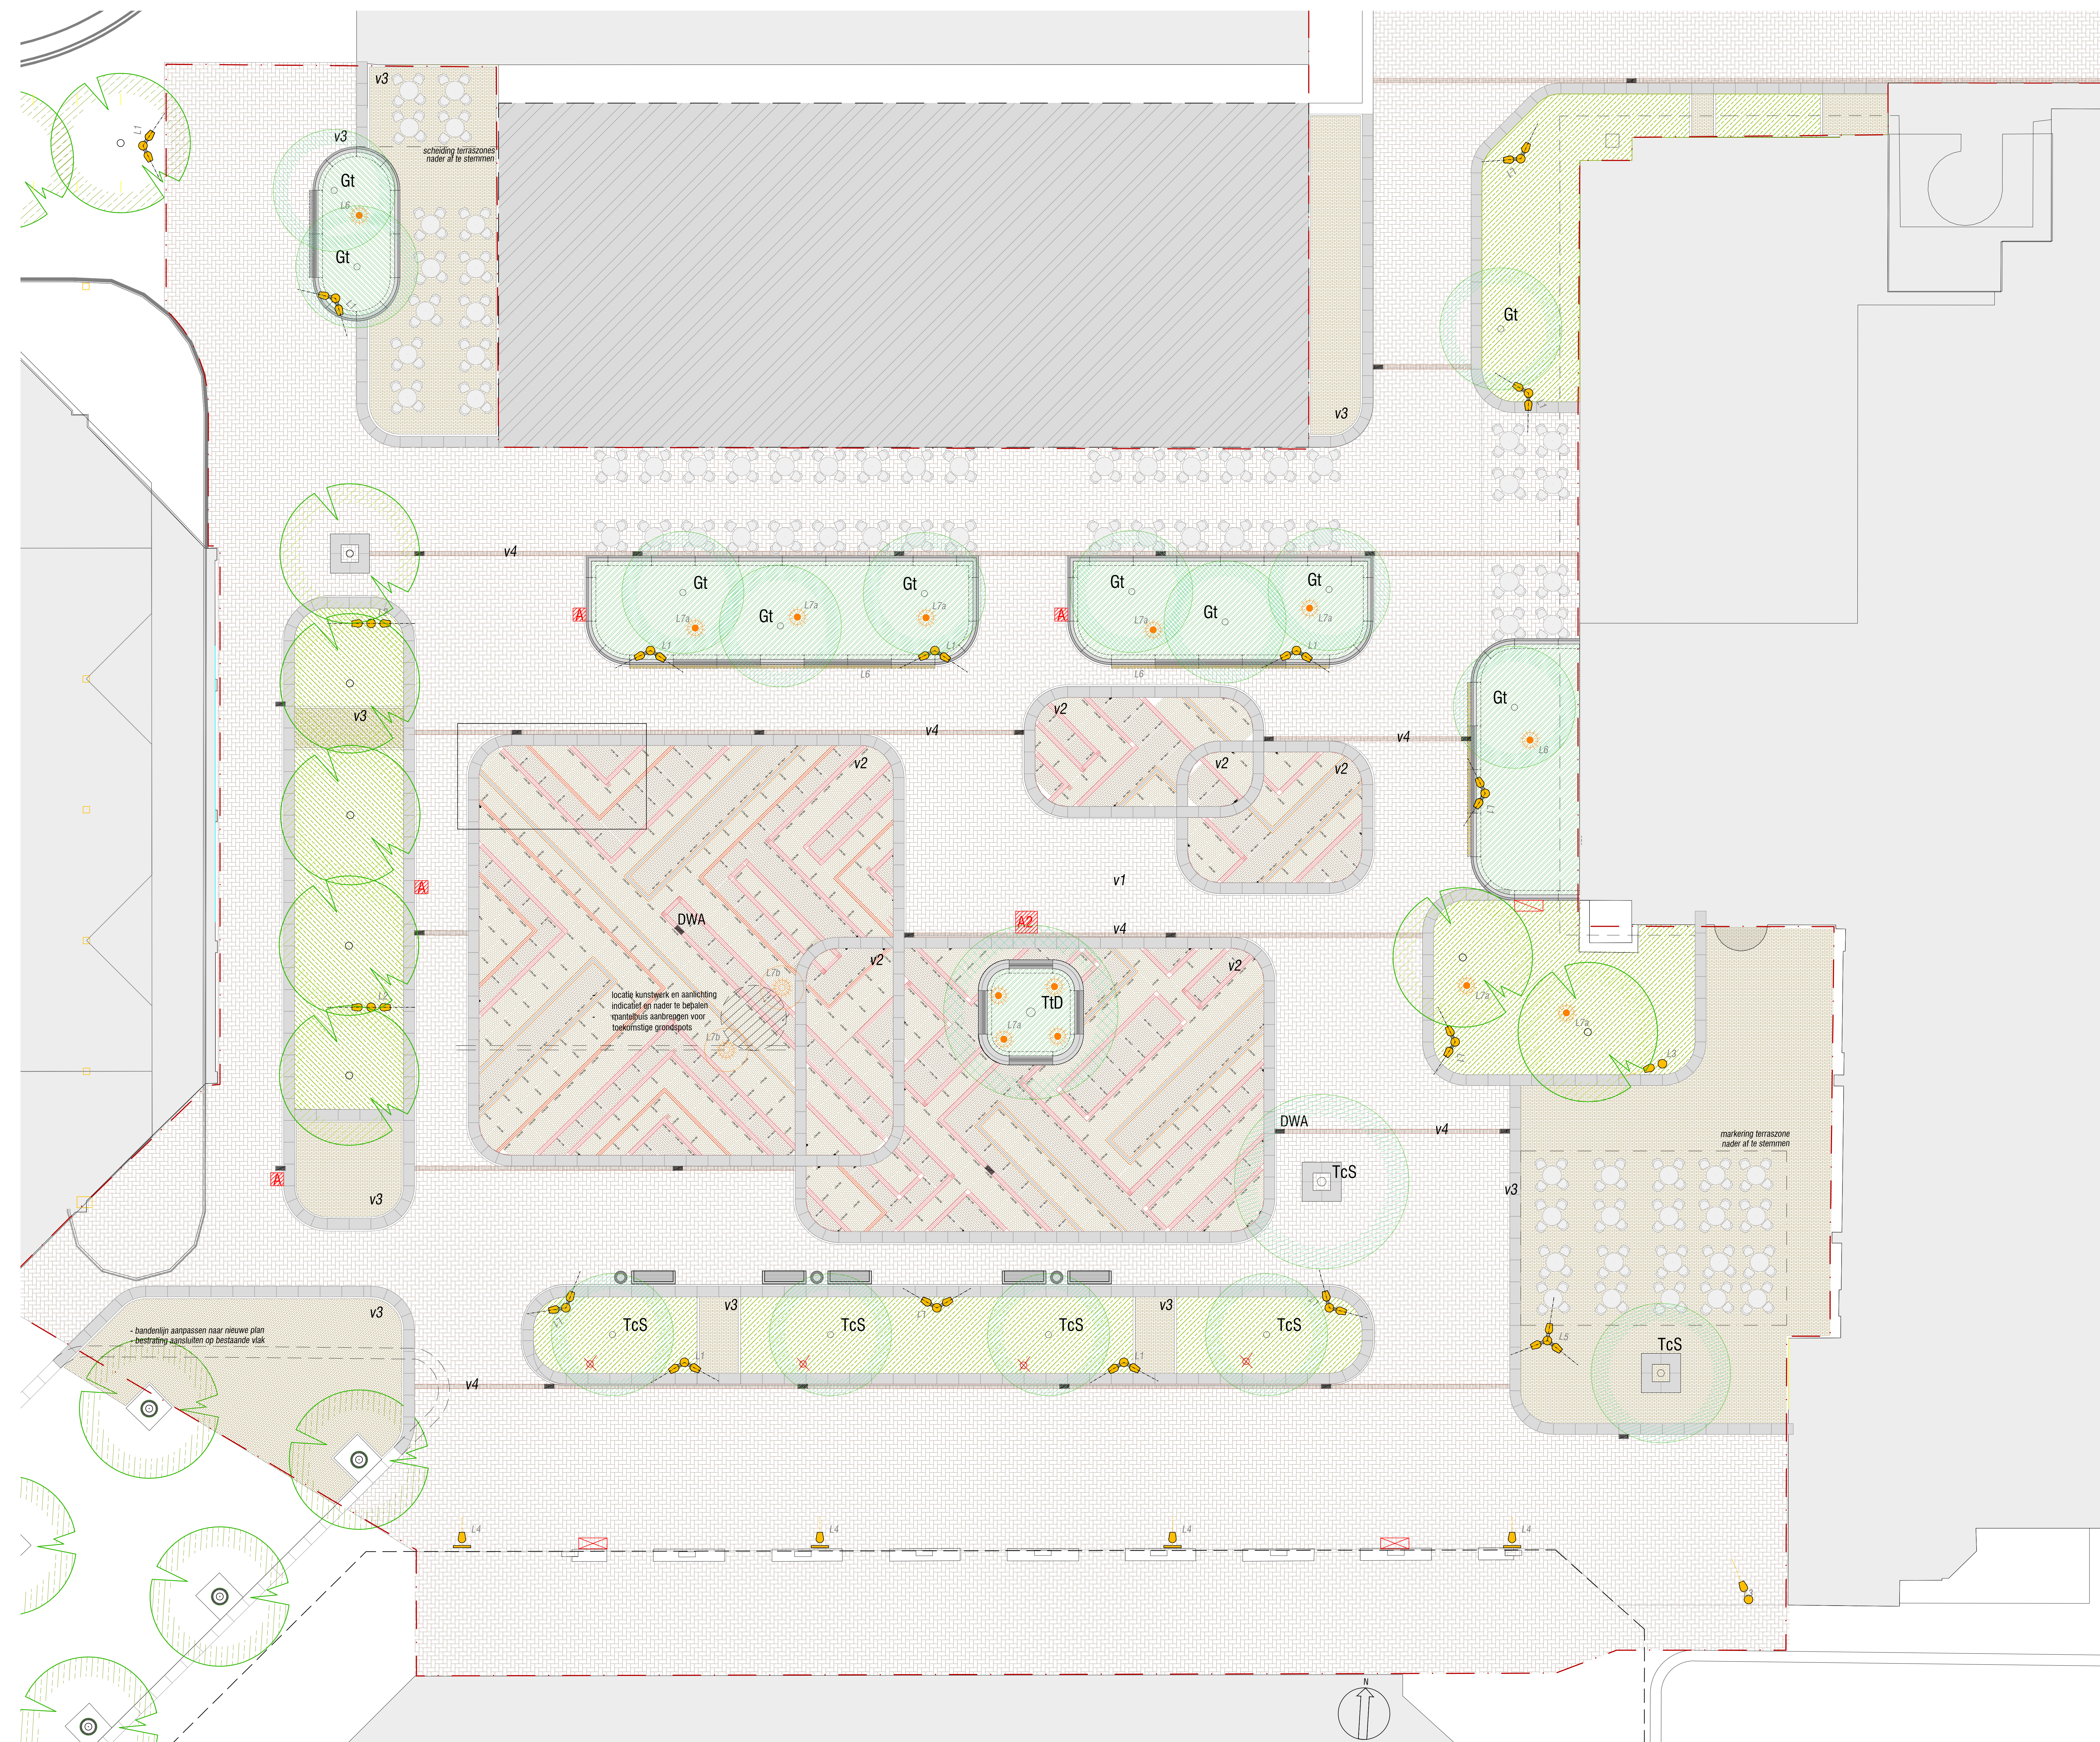
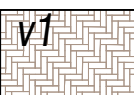
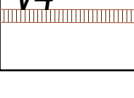
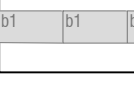
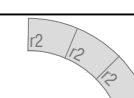
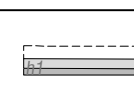
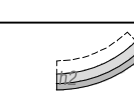
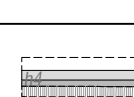
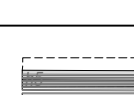
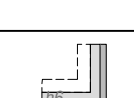
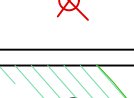
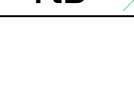
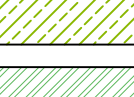
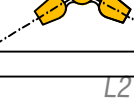
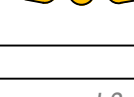
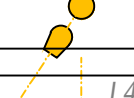
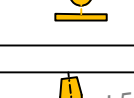
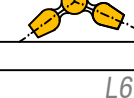
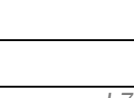
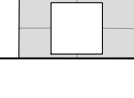
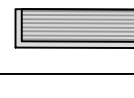
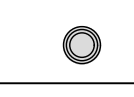
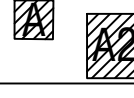
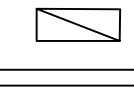


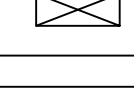

legenda	
verhardingen	
	v1 - gebakken klinkers ingeformaat 'Terra Marone' elaboogverband
	v2 - patroonverharding vlakken van Aurora Ingeformaat - halfsteens- en elaboogverband lijnen van Autumn dekkormaat - 2 strekken, 3 strekken en rollagen
	v3 - gebakken klinkers terraszones dekkormaat 'Terra Fiore' halfsteensverband
	v4 - rollag (bv kokkijnen) steens rollag van dekkormaat 'Terra Marone'
banden	
	b1 - grijs granieten banden afm. L*8*H: 50x40x100 mm gevlamd oppervlak gelegd met 6 mm voeg, voegvulling GeoPly
	b2 - grijs granieten banden afm. L*8*H: 75x45x100 mm met radius r=2m gevlamd oppervlak gelegd met 6 mm voeg, voegvulling GeoPly
hoge randen rondom groenvlakken (Green Line serie van Stryk Viewo)	
	h1 - rechte randen Z/V (Zelf verdichtend beton), glad donker grijs afm. L*8*H: 2000x150x450x750mm productcode StrykViewo: GR-450 Basis
	h2 - bochtbanden Z/V (Zelf verdichtend beton), glad donker grijs afm. L*8*H: 2000x150x450x750mm, r=2m productcode StrykViewo: GR-450 Bocht
	h3 - bocht zitrand met r=1,2 m Z/V (Zelf verdichtend beton), glad donker grijs afm. L*8*H: 2000x150x450x750mm, r=1,2m productcode StrykViewo: GR-450 Bocht A
	h4 - rechte rand met betonnen zitrand Z/V (Zelf verdichtend beton), glad donker grijs afm. L*8*H: 2000x150x450x750mm, r=2m productcode StrykViewo: GR-450 Zit A
	h5 - rechte rand met houten zitrand Z/V (Zelf verdichtend beton), glad donker grijs afm. L*8*H: 2000x150x450x750mm, r=2m productcode StrykViewo: GR-450 Zit A1
	h6 - hoekbanden Z/V (Zelf verdichtend beton), glad donker grijs afm. L*8*H: 2000x150x450x750mm, r=2m productcode StrykViewo: GR-450 Hoek
afwatering	
	HWA, straatkolk K20F met gietijzeren rooster
	idem straatkolk aansluiten op DWA (bv afvoer mark) incl. vervalput (nader uit te werken)
beplanting	
	bomen bestaande bomen (te handhaven)
	bestaande bomen (te verwijderen)
	nieuwe bomen in groenstroken Gleditsia triacanthos f. lewisii meerstammig, hoogte 5-6 m
	nieuwe bomen in groenstroken en verharding Tilia cordata 'Savaria', maat 45-50
	solitaire pleinboom Tilia tomentosa 'Doomik', maat 120-140
groenvlakken	
	lage vlakken invulling seizoensbeplanting i.o.m. Griffioen/Wassenaar incl. aanbrengen 20 cm toplaag
	hoge vlakken invulling seizoensbeplanting i.o.m. Griffioen/Wassenaar incl. aanbrengen 20 cm toplaag
inrichtingselementen	
verlichting	
	type L1: Olivio candelabra Grande (dubbele ulthouder) hoek 120° LPH 5,2 m
	type L2: Olivio candelabra Grande (dubbele ulthouder) hoek 180° LPH 5,2 m
	type L3: Olivio candelabra Grande (enkele ulthouder) hoek 180° LPH 5,2 m
	type L4: Olivio Grande (wandarmatuur) LPH 5,2 m
	type L5: Olivio candelabra Grande (drievoudige ulthouder) hoek 3 x 120° LPH 5,2 m
	type L6: LED-lichtlijn onder zitranden nader te specificeren
	type L7a: uplights bij bomen nader te specificeren
	type L7b: uplights bij kunstwerk (indicatieve locatie) locatie en aantal nader te bepalen, mantelbus opentoren voor bekabeling
overig	
	boomrooster Lateraal, 1,8x1,8 m
	zitbank type 'Sara' lengte 2 m, combinatie hout-gietijzer
	afvalbak type Center (Samson)
	locatie ondergrondse aansluitkasten marktstroom configuratie aansluitpunten volgens opgave gemeente
	Buiteropstelling kast incl. service WCD in kast vervanging bestaande kast (volgens opgave gemeente)
	Bestaande marktkast te vervangen (volgens opgave gemeente)
	kunstwerk, nader te bepalen