
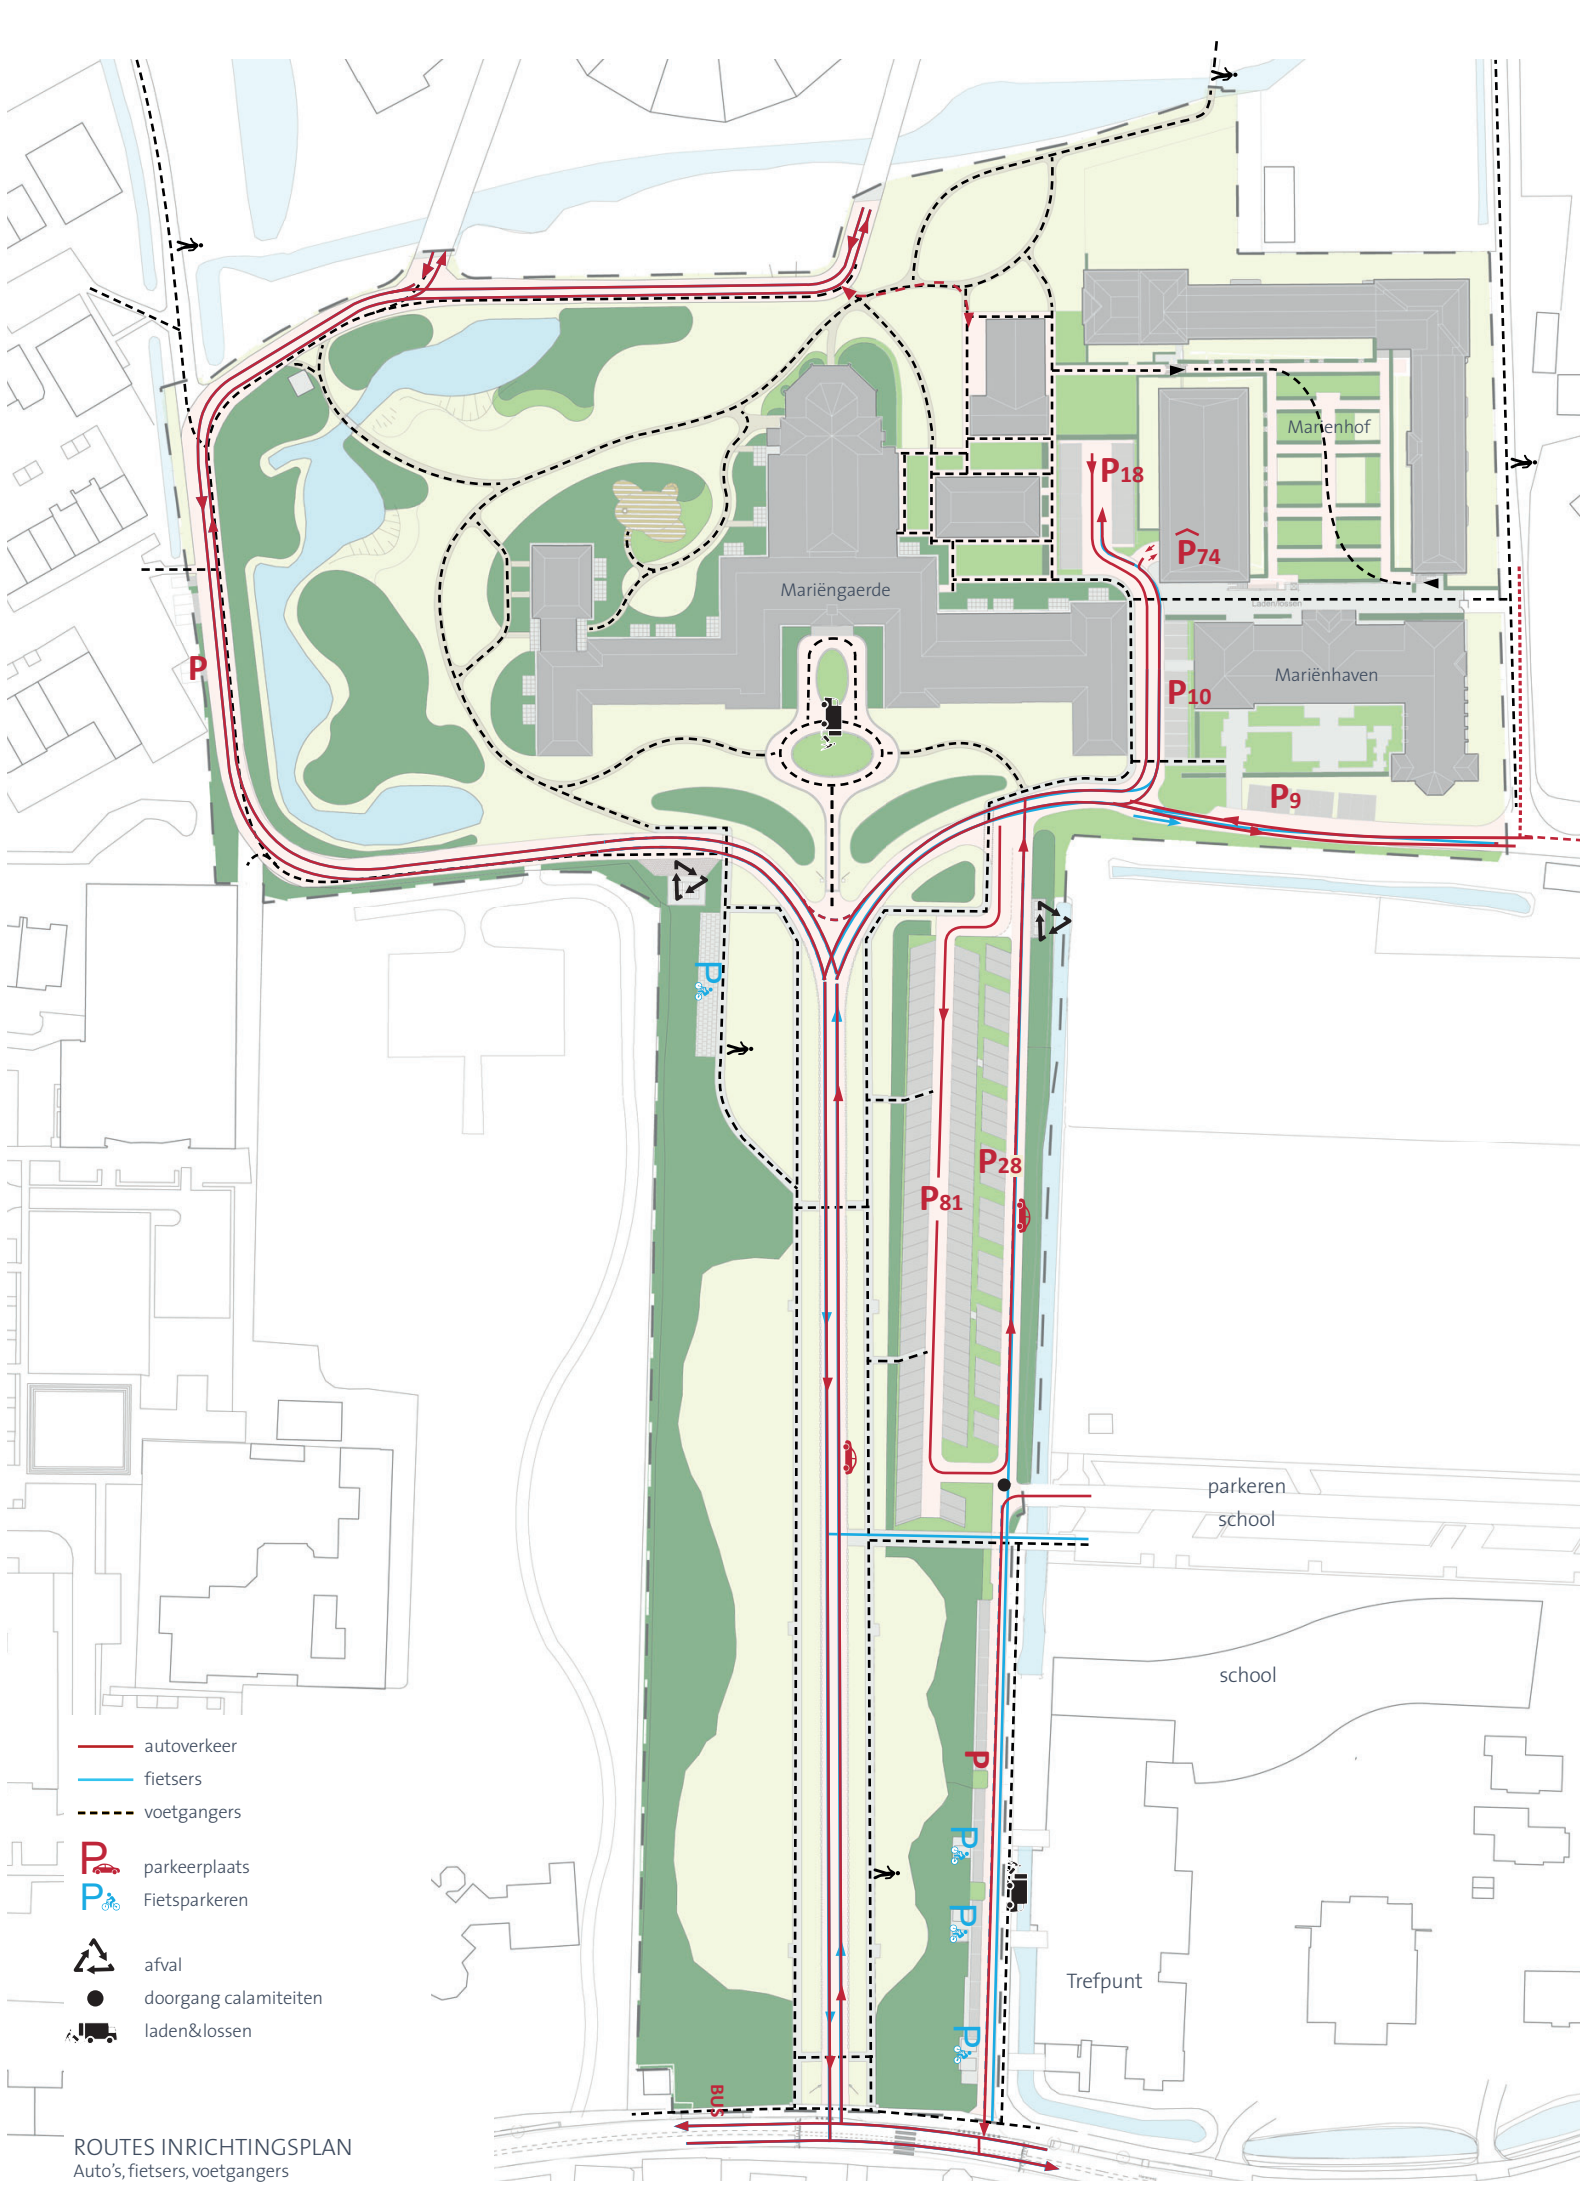


ROUTES INRICHTINGSPLAN

Auto's, fietsers, voetgangers


Groot Seminarie Warmond Copijn Landschapsarchitecten 09.03.2021

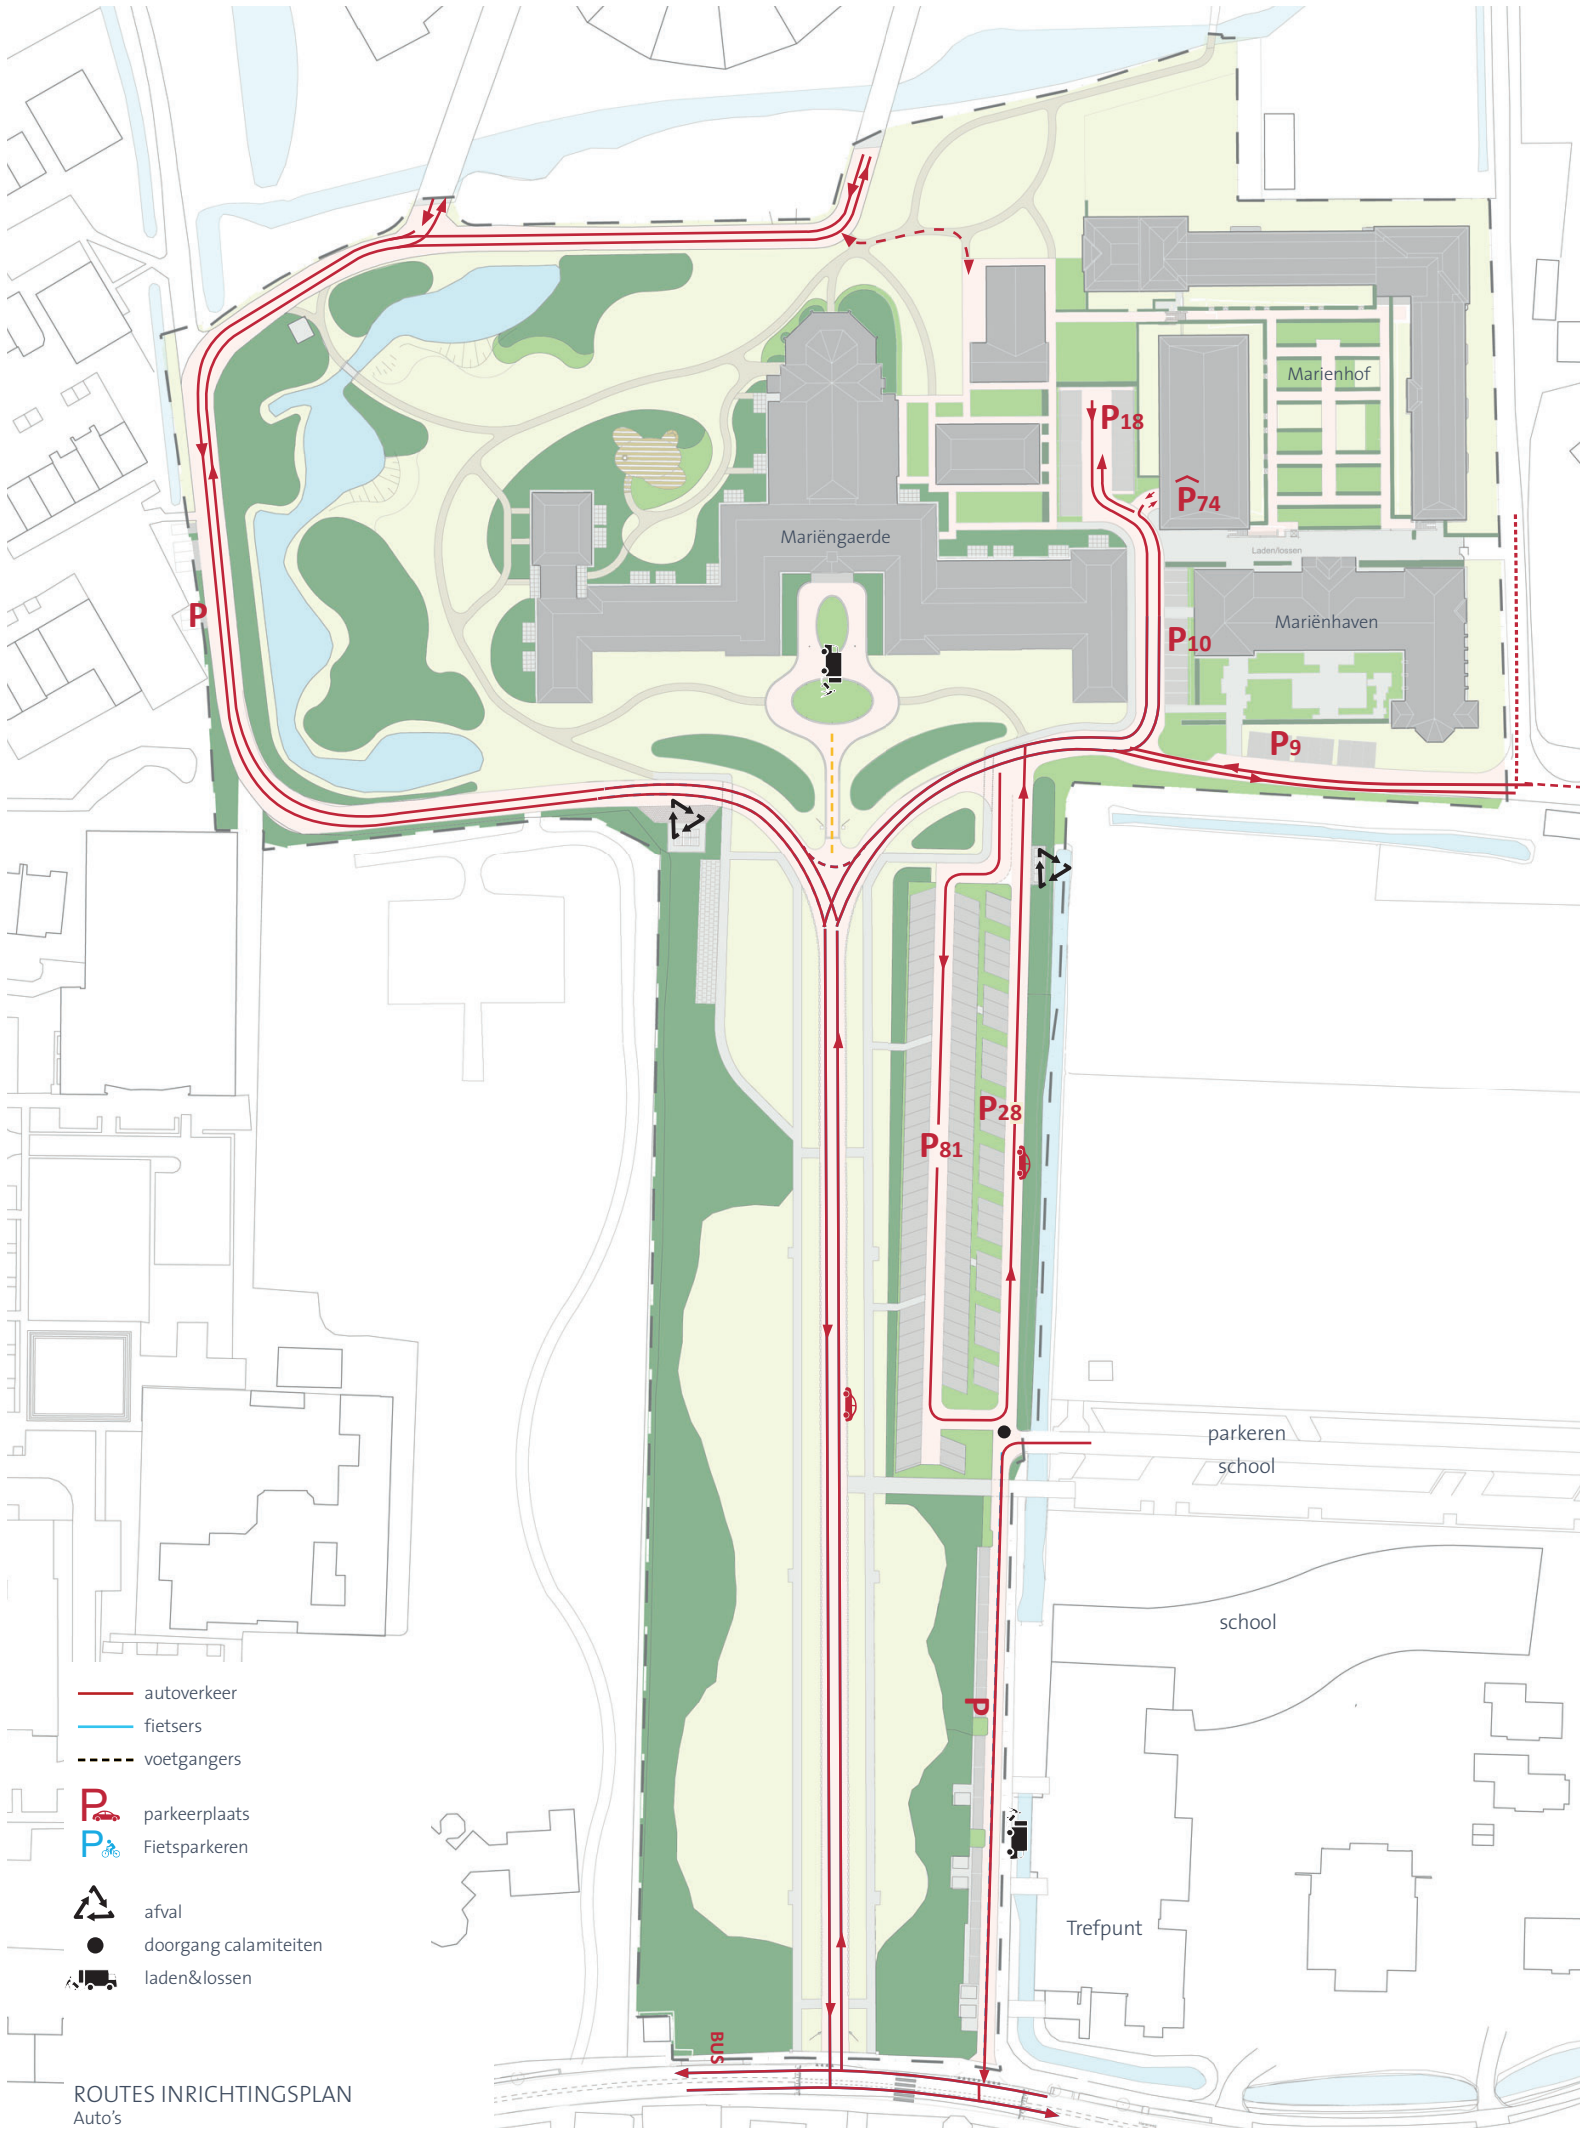

ROUTES INRICHTINGSPLAN

Auto's


Groot Seminarie Warmond Copijn Landschapsarchitecten 09.03.2021

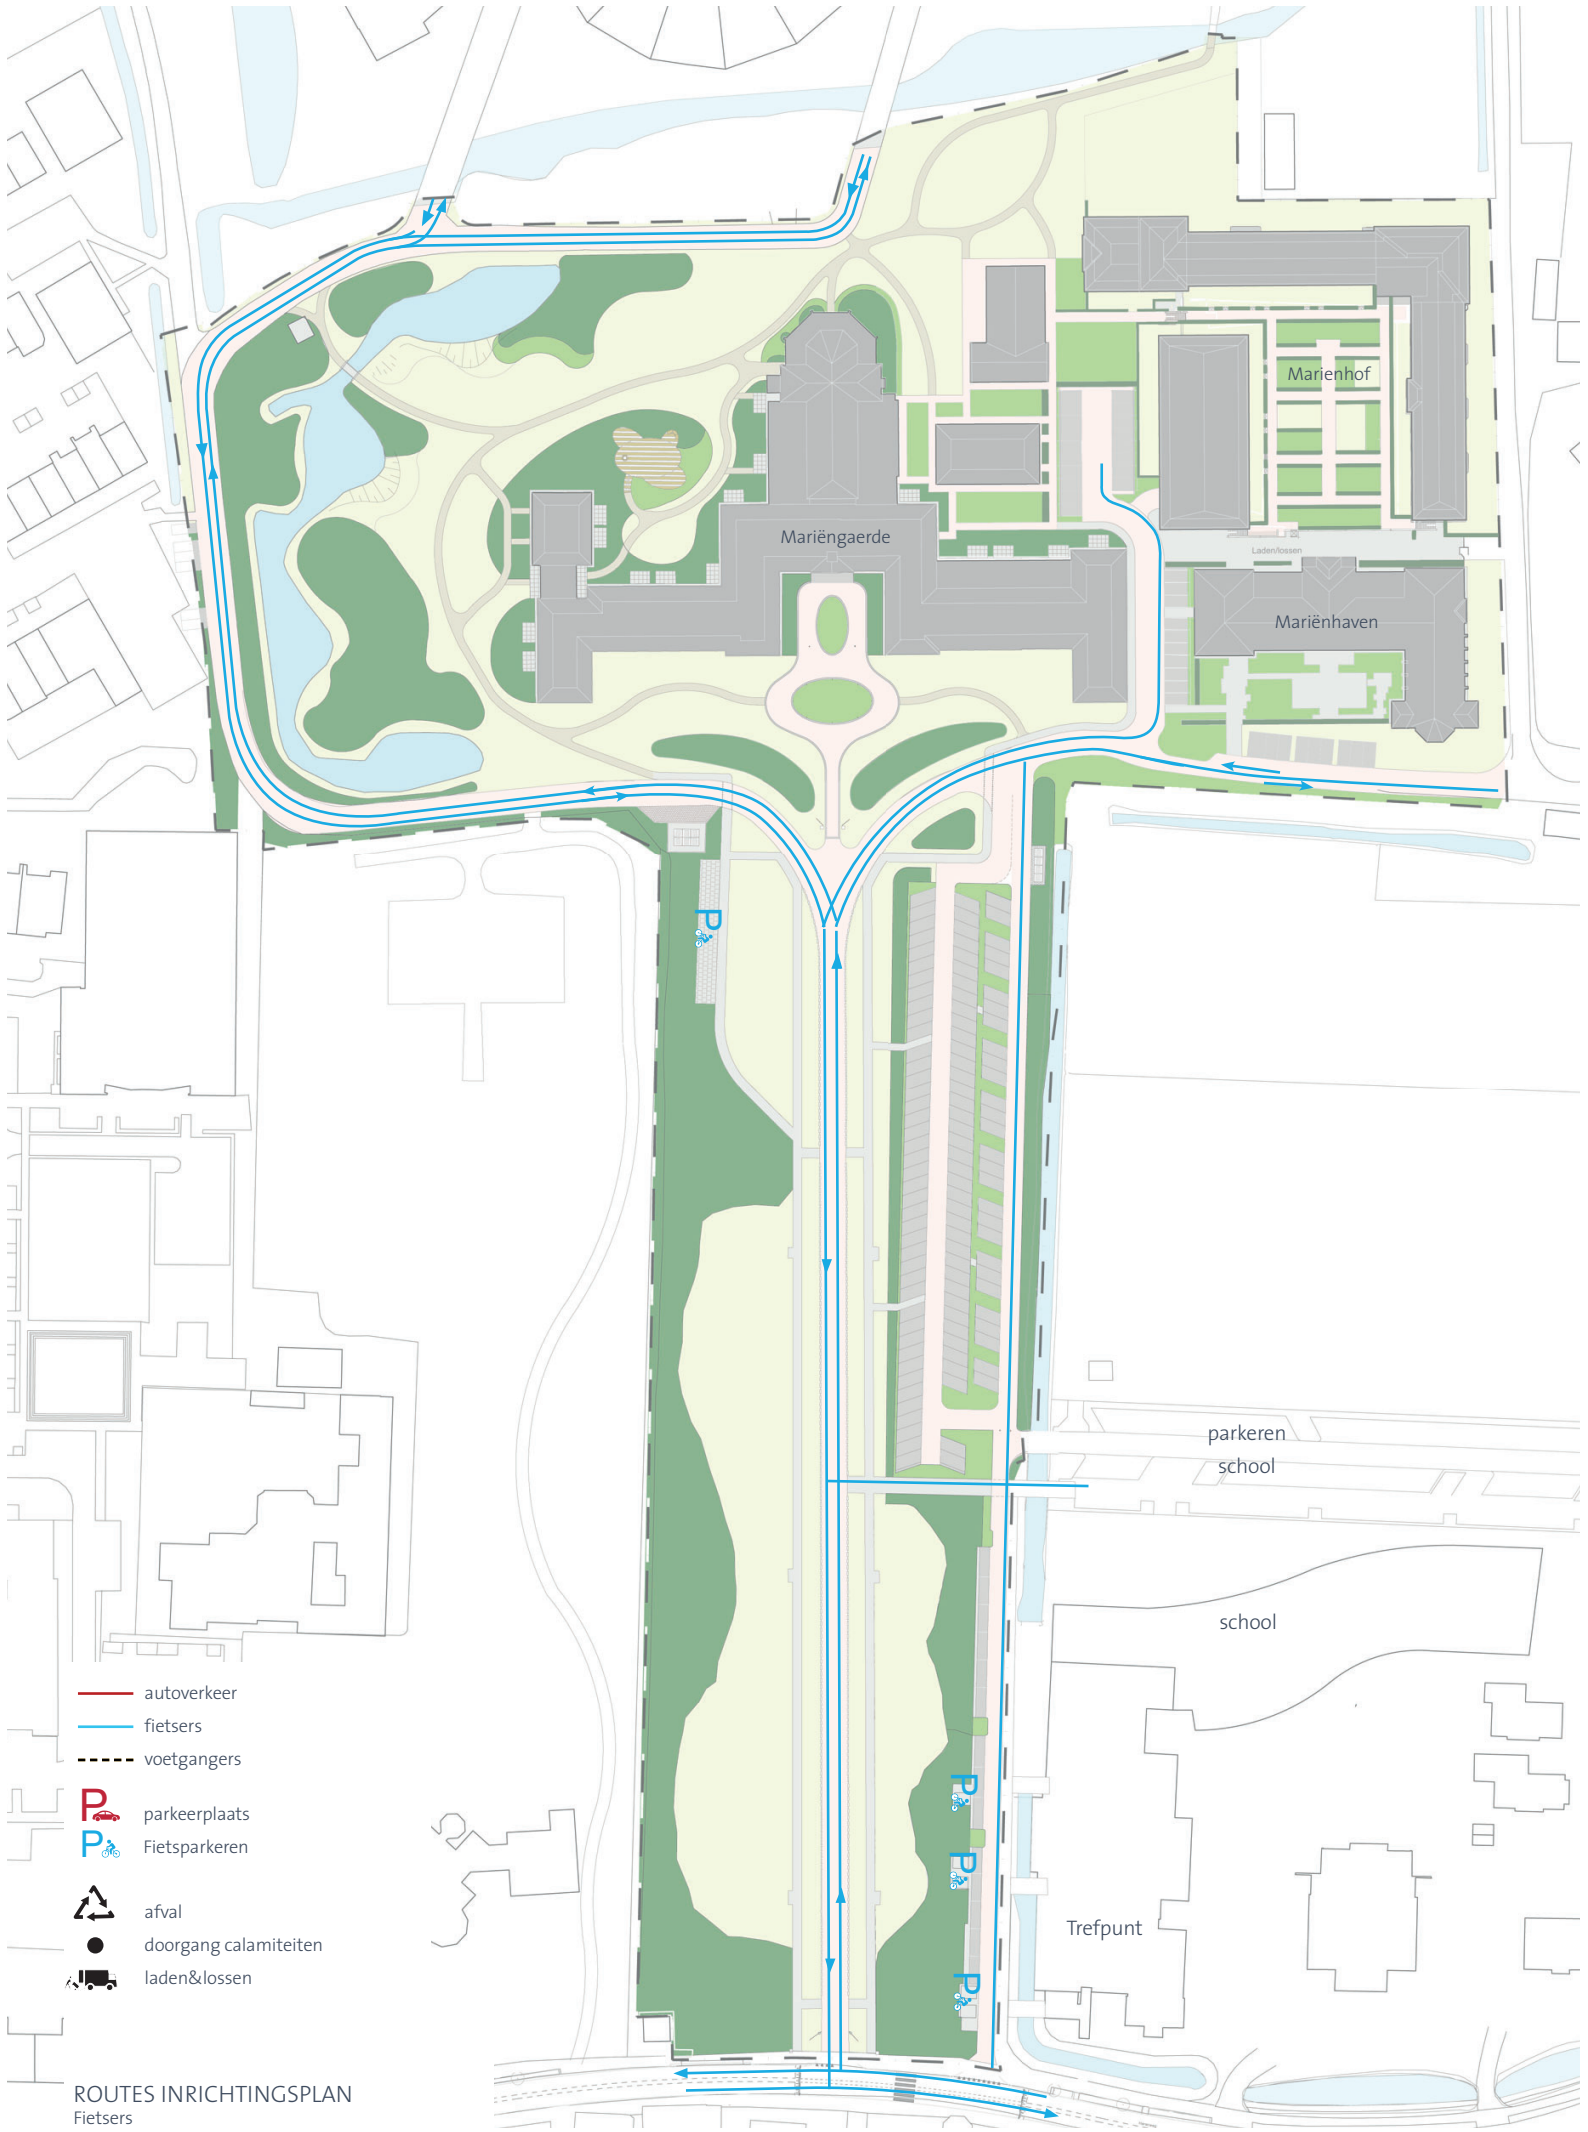

ROUTES INRICHTINGSPLAN

Fietsers

Groot Seminarie Warmond Copijn Landschapsarchitecten 09.03.2021

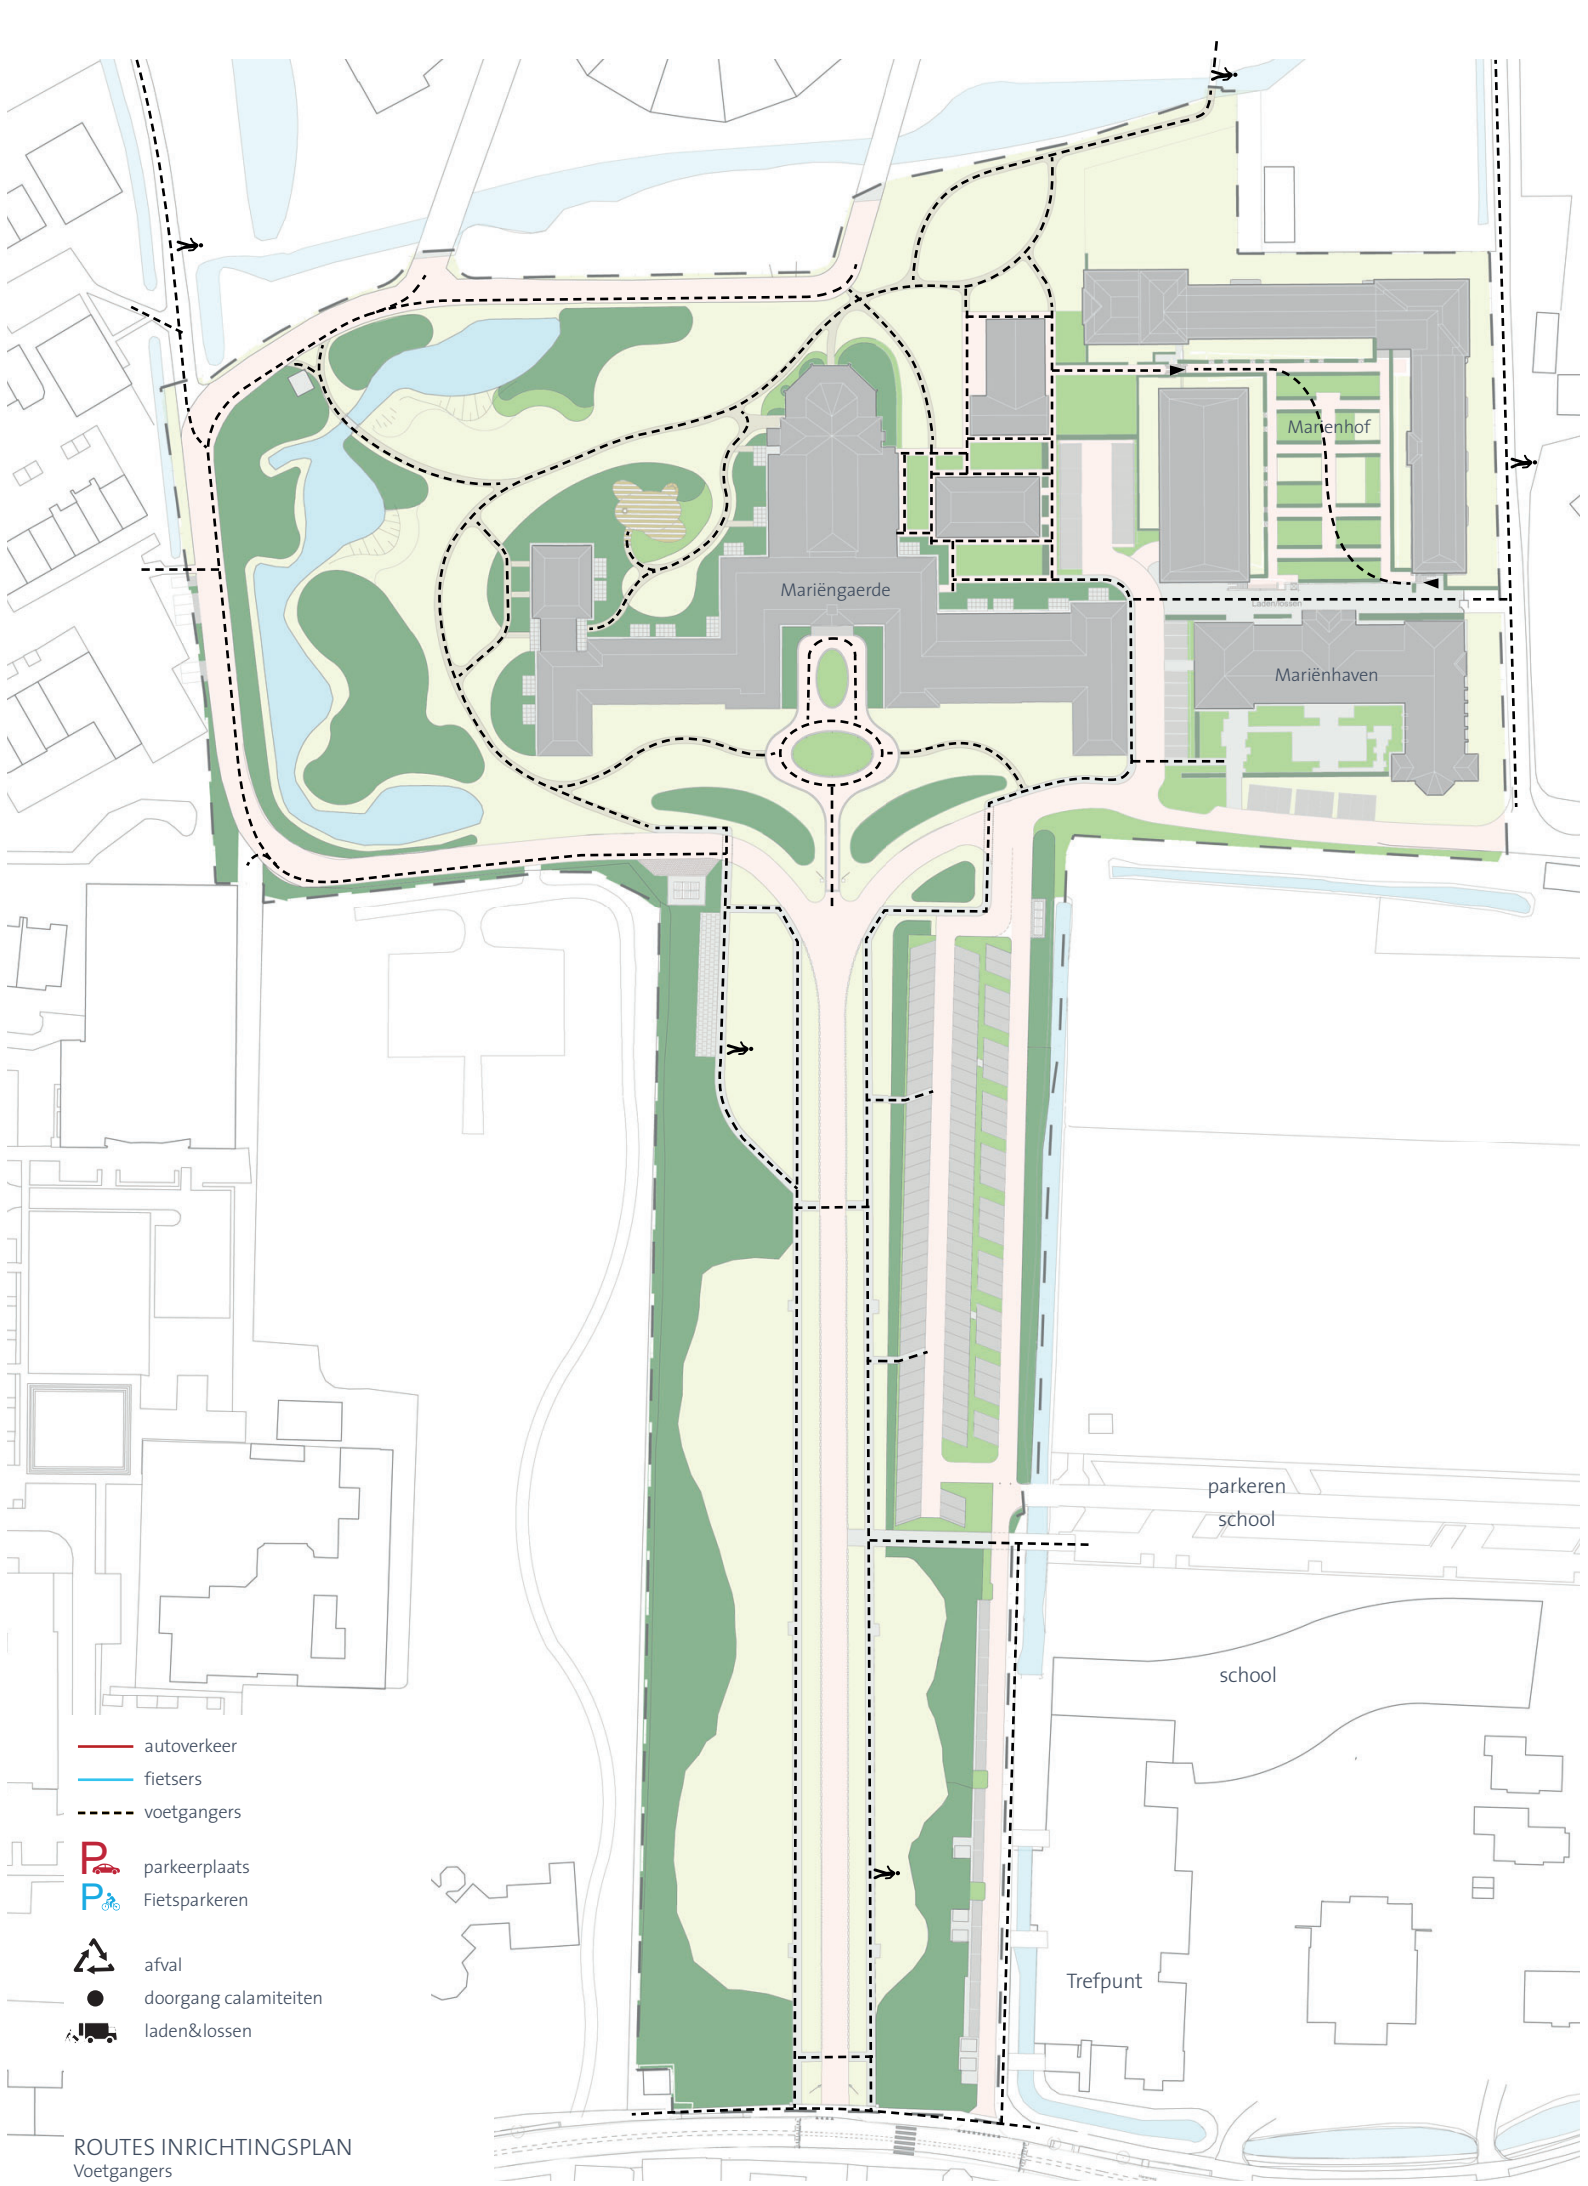

ROUTES INRICHTINGSPLAN

Voetgangers

Groot Seminarie Warmond Copijn Landschapsarchitecten 09.03.2021