




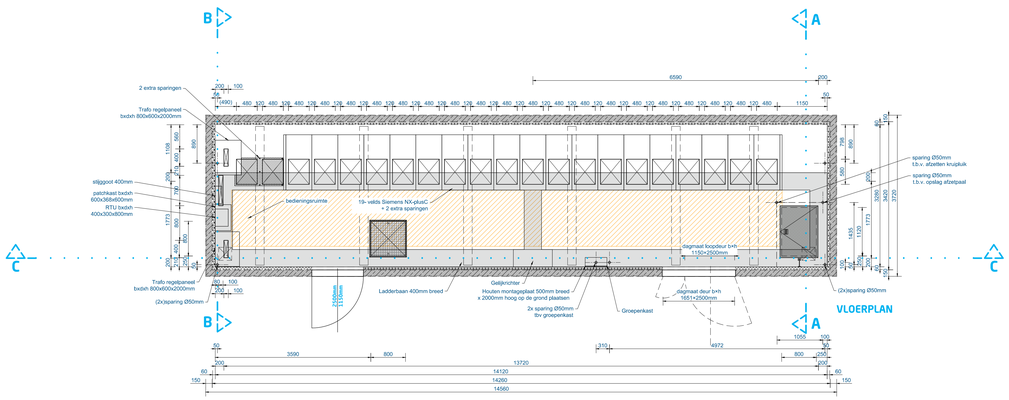


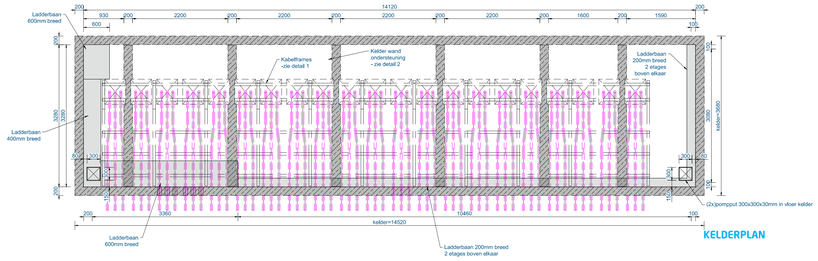


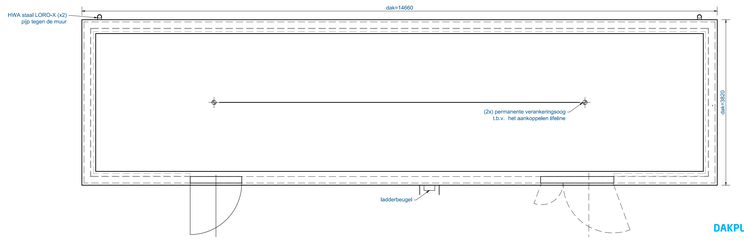


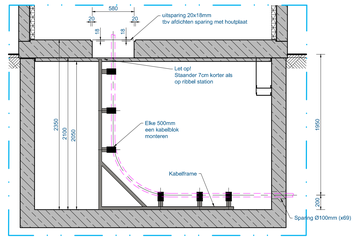


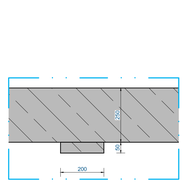


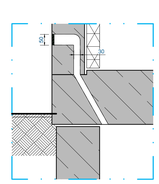

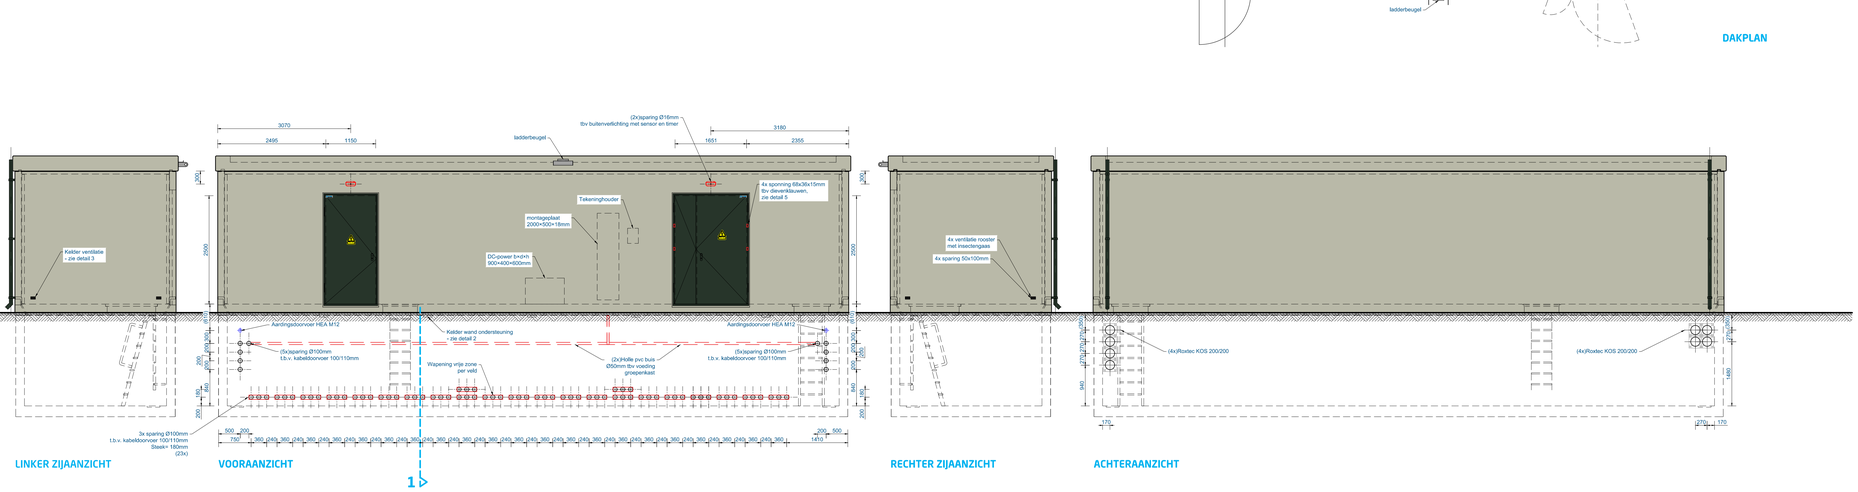

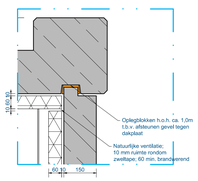

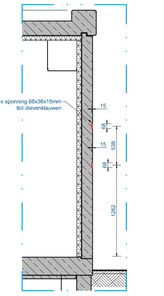

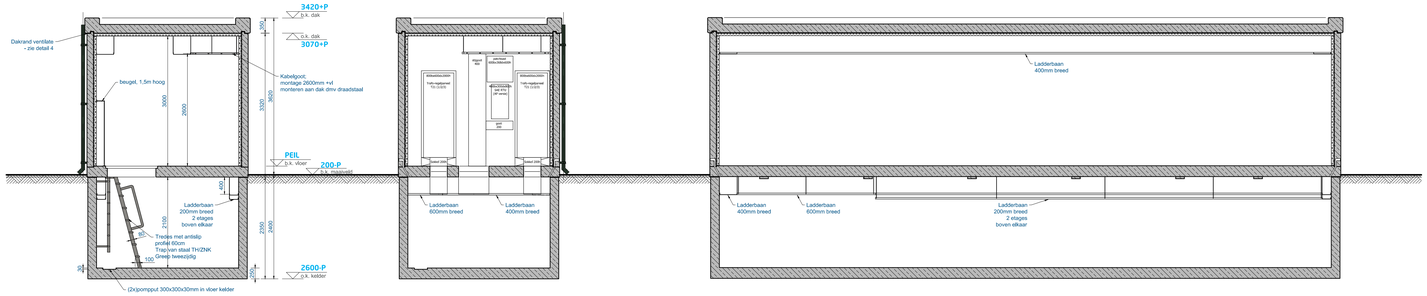

EIGENDOM VAN ALFEN ELEKTRIEK BV.
VERVEELVOUDIGEN OF OPENBAARMAKEN IN WELK VORM OOK, IS ZONDER TOESTEMMING VAN ALFEN ELEKTRIEK BV NIET TOEGESTAAN.

WIJZIGINGEN
1 15-03-24 avca - status naar Definitief rev. in van Maanen
0 15-03-24 avca - status naar Definitief

AFMETINGEN

Huis	uitwendig:	14560 x 3720 mm
	inwendig:	14120 x3420 mm
Kelder	uitwendig:	14520 x 3680 mm

HOOGTE

Huis	uitwendig:	3670 mm
	inwendig:	3000 mm
Kelder	uitwendig:	2350 mm
	inwendig:	2100 mm

Bebouwd oppervlak 57,88m²

GEWICHTEN

Bovenbouw met dak	98,28 ton dak (los) 31,63 ton
Kelder	68,94 ton
Inrichting	24,9 ton

Gewichten volgens Eurocode NEN-EN 1991-1-1+C1
Gevolgklasse volgens NEN-EN 1990 CC1

Permanent belasting	2078,0 kN
Veranderlijke belasting	274,6 kN
Totale belasting	2352,7 kN

Bij funderen op staal grond spanning (max.) 52 kN/m²

VOORZIENINGEN

- deur voorzien van deuruitzetter, waarschuwingsplaat en handgreep
- bij plaatsing huis op kelder wordt de afdichting gewaarborgd d.m.v. compriband
- Dak geschikt voor sedum dakbedekking

STANDAARD AFWERKING INWENDIG

Wanden huis en dak	thermische isolatie afgewerkt met witte veegvaste verf
Vloer:	grijze coating
Kelder:	geen

STANDAARD AFWERKING UITWENDIG

Wanden huis:	muur met structuur afwerking kleur RAL 7032 (kiezelgrijs)
Dak:	elastische waterdichte epoxycoating randkleur RAL 7032 (kiezelgrijs)
Kelder:	kaal beton met rand (ca. 100mm) AQUADUR kleur RAL 7032 (kiezelgrijs)
Deur:	kleur 6009 (dennengroen)

OVERIGE AFMETINGEN

Dagmaat deur : 1651 × 2500 mm
Deur uit verzinkt staal EW60
Novoferm art.nr.: NLMZ803AA101

Dagmaat vluchtdeur : 1150 × 2500 mm

Dagmaat kruipluik: 1320 × 800 mm / 800 × 800 mm

GEWAPEND BETON

Betonstaal: netten: B500A staven: B500B (NEN-EN 10080:2005)

Huis + dak buitenzijde:	beton sterkte C35/45 milieuklasses wanden en dak: XC4 en XF1 milieuklasse vloer: XC1
binnenzijde:	beton sterkte C35/45 milieuklasse wanden, dak en vloer: XC1
Kelder buitenzijde:	beton sterkte C35/45 milieuklasses wanden: XC4 en XF1 milieuklasses vloer: XC2 en XF1
binnenzijde:	beton sterkte C35/45 milieuklasses wanden en vloer: XC1

alle sterkten en klasses volgens NEN-EN 206-1

samenstelling
Betreedbaar station BSK1456.37

DISCLAIMER
de kleuren op de tekening kunnen afwijken van de werkelijkheid, door printer- en/of beeldscherm- instellingen. deze kleuren zijn indicatief, hier kunnen geen rechten aan worden ontleend.

detail
Enexis Netbeheer B.V. - Distributie10 kV - Standaard

projectie amerikaans
meten in mm

offertenummer	getekend	avca	16-05-24	formaat	schaal
STANDAARD	gekonstr.	avca	02-02-24	PROJECTS-A0	1:50
ordernummer	status tekening			tekeningnummer	rev.
STANDAARD	DEFINITIEF			8150A411	A

ALFEN POWER TO ADAPT