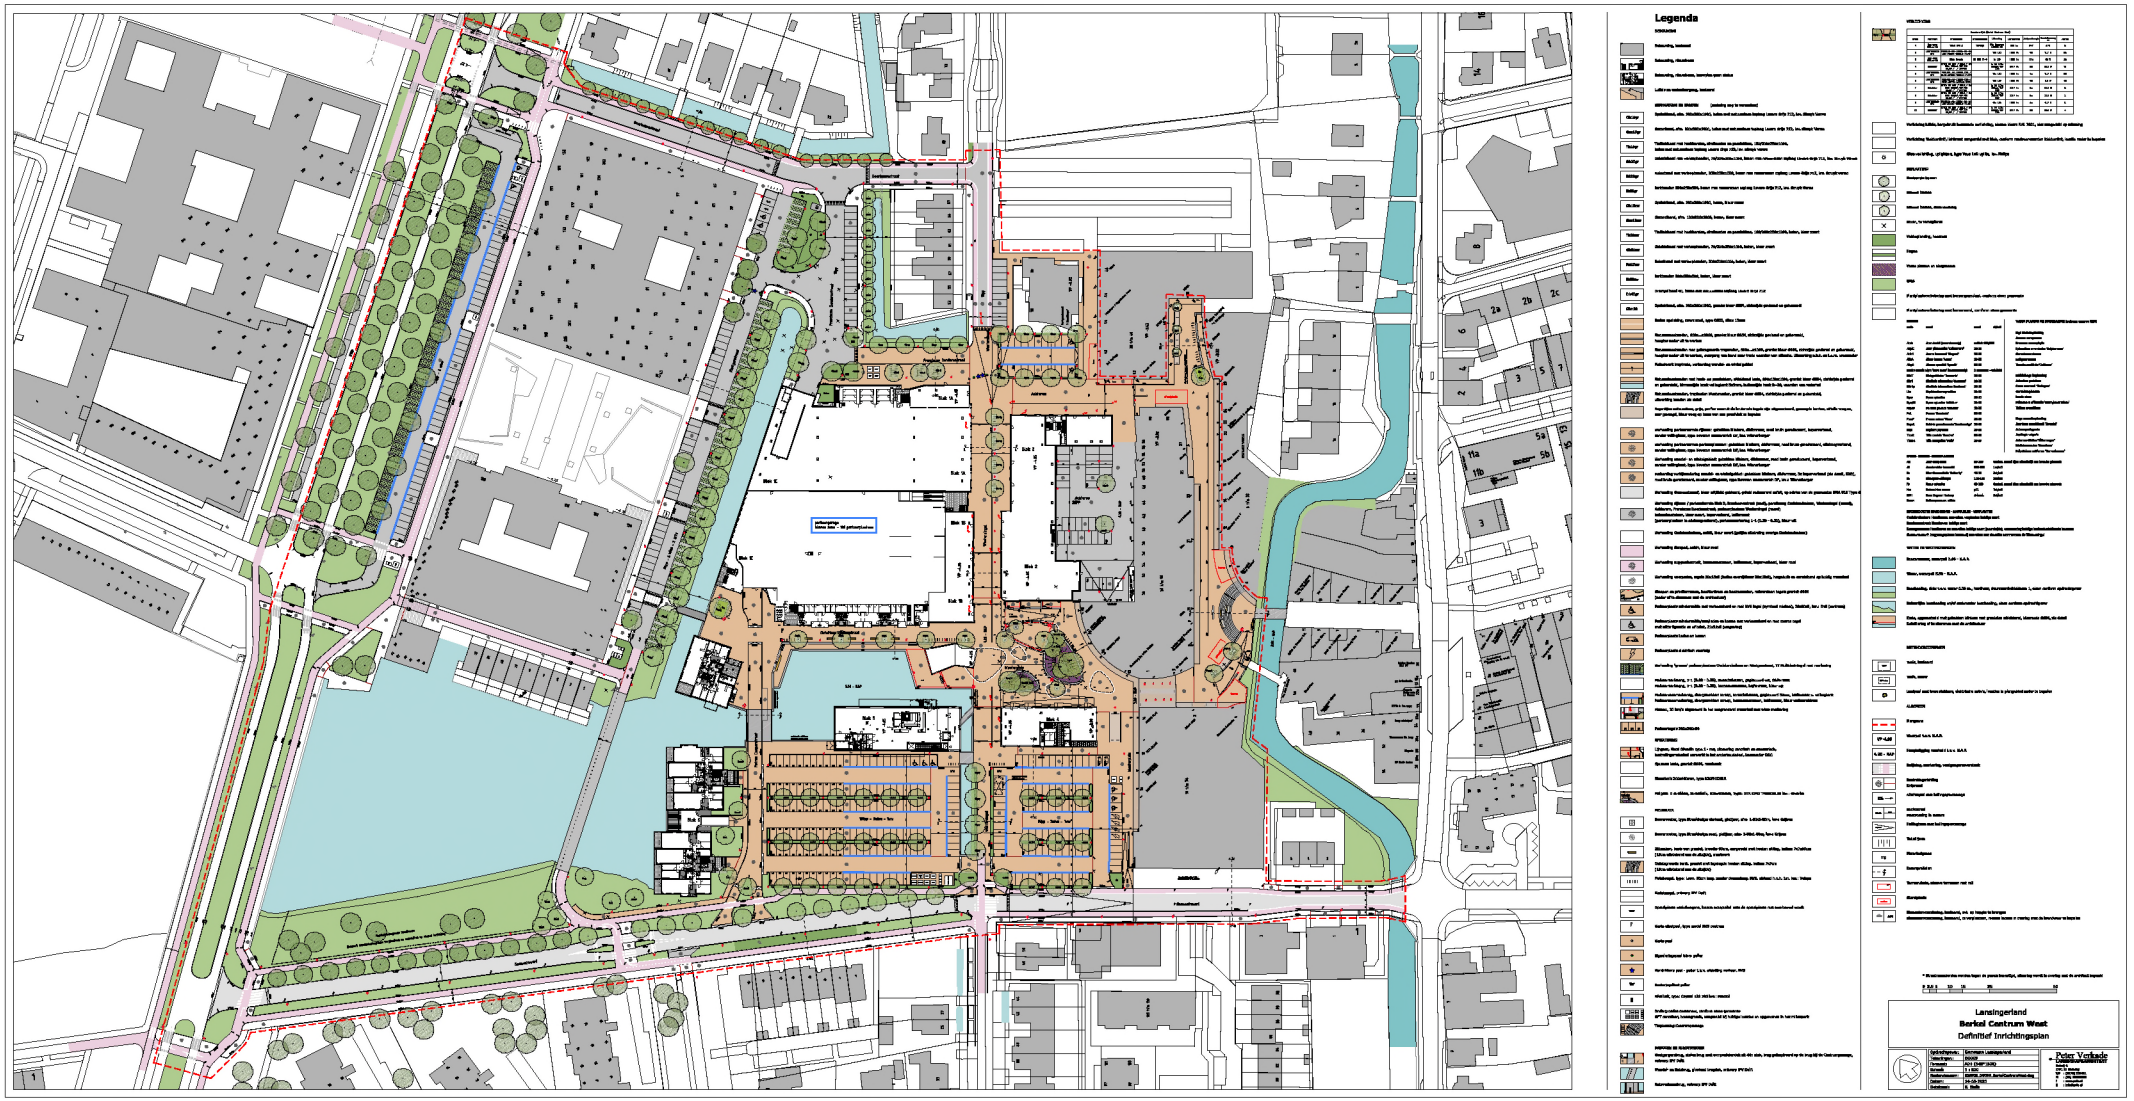

Legenda
Lansingerland
Berkel Centrum West
Definitief Inrichtingsplan
Peter Verkade