
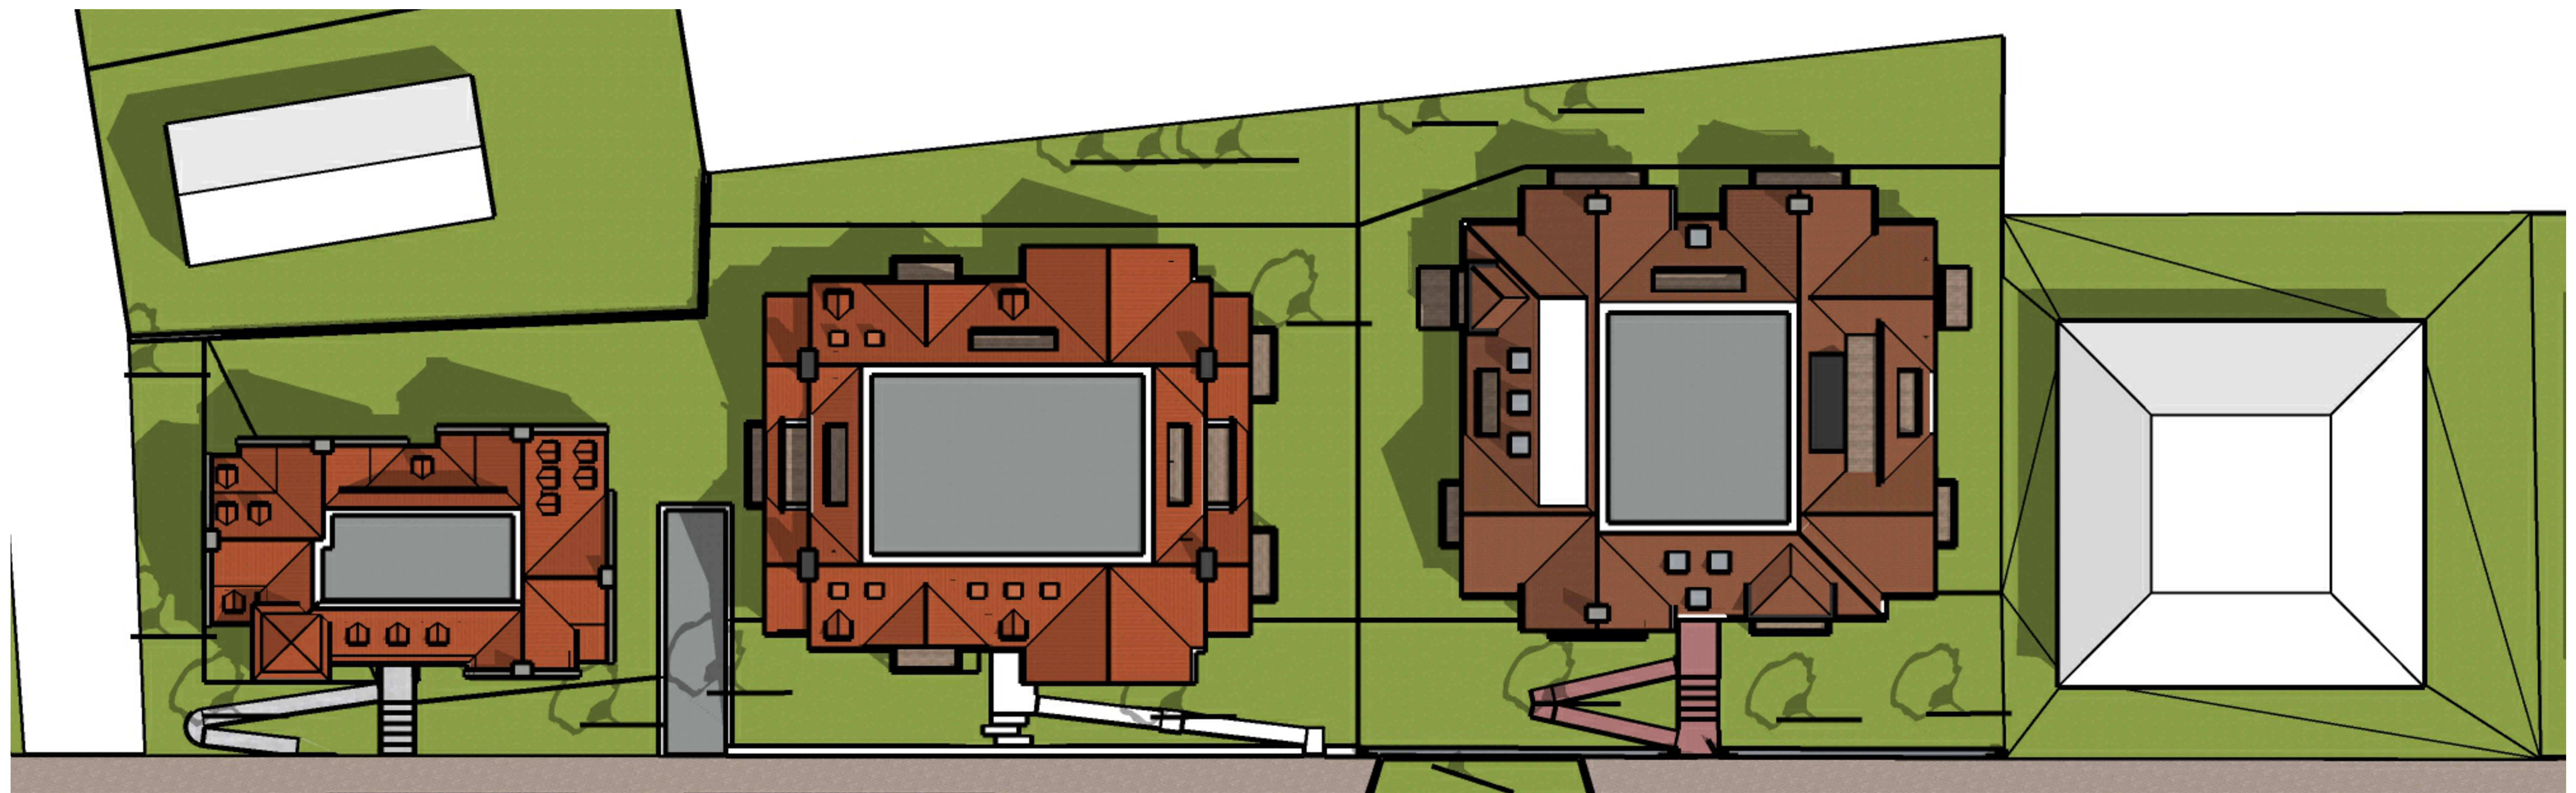


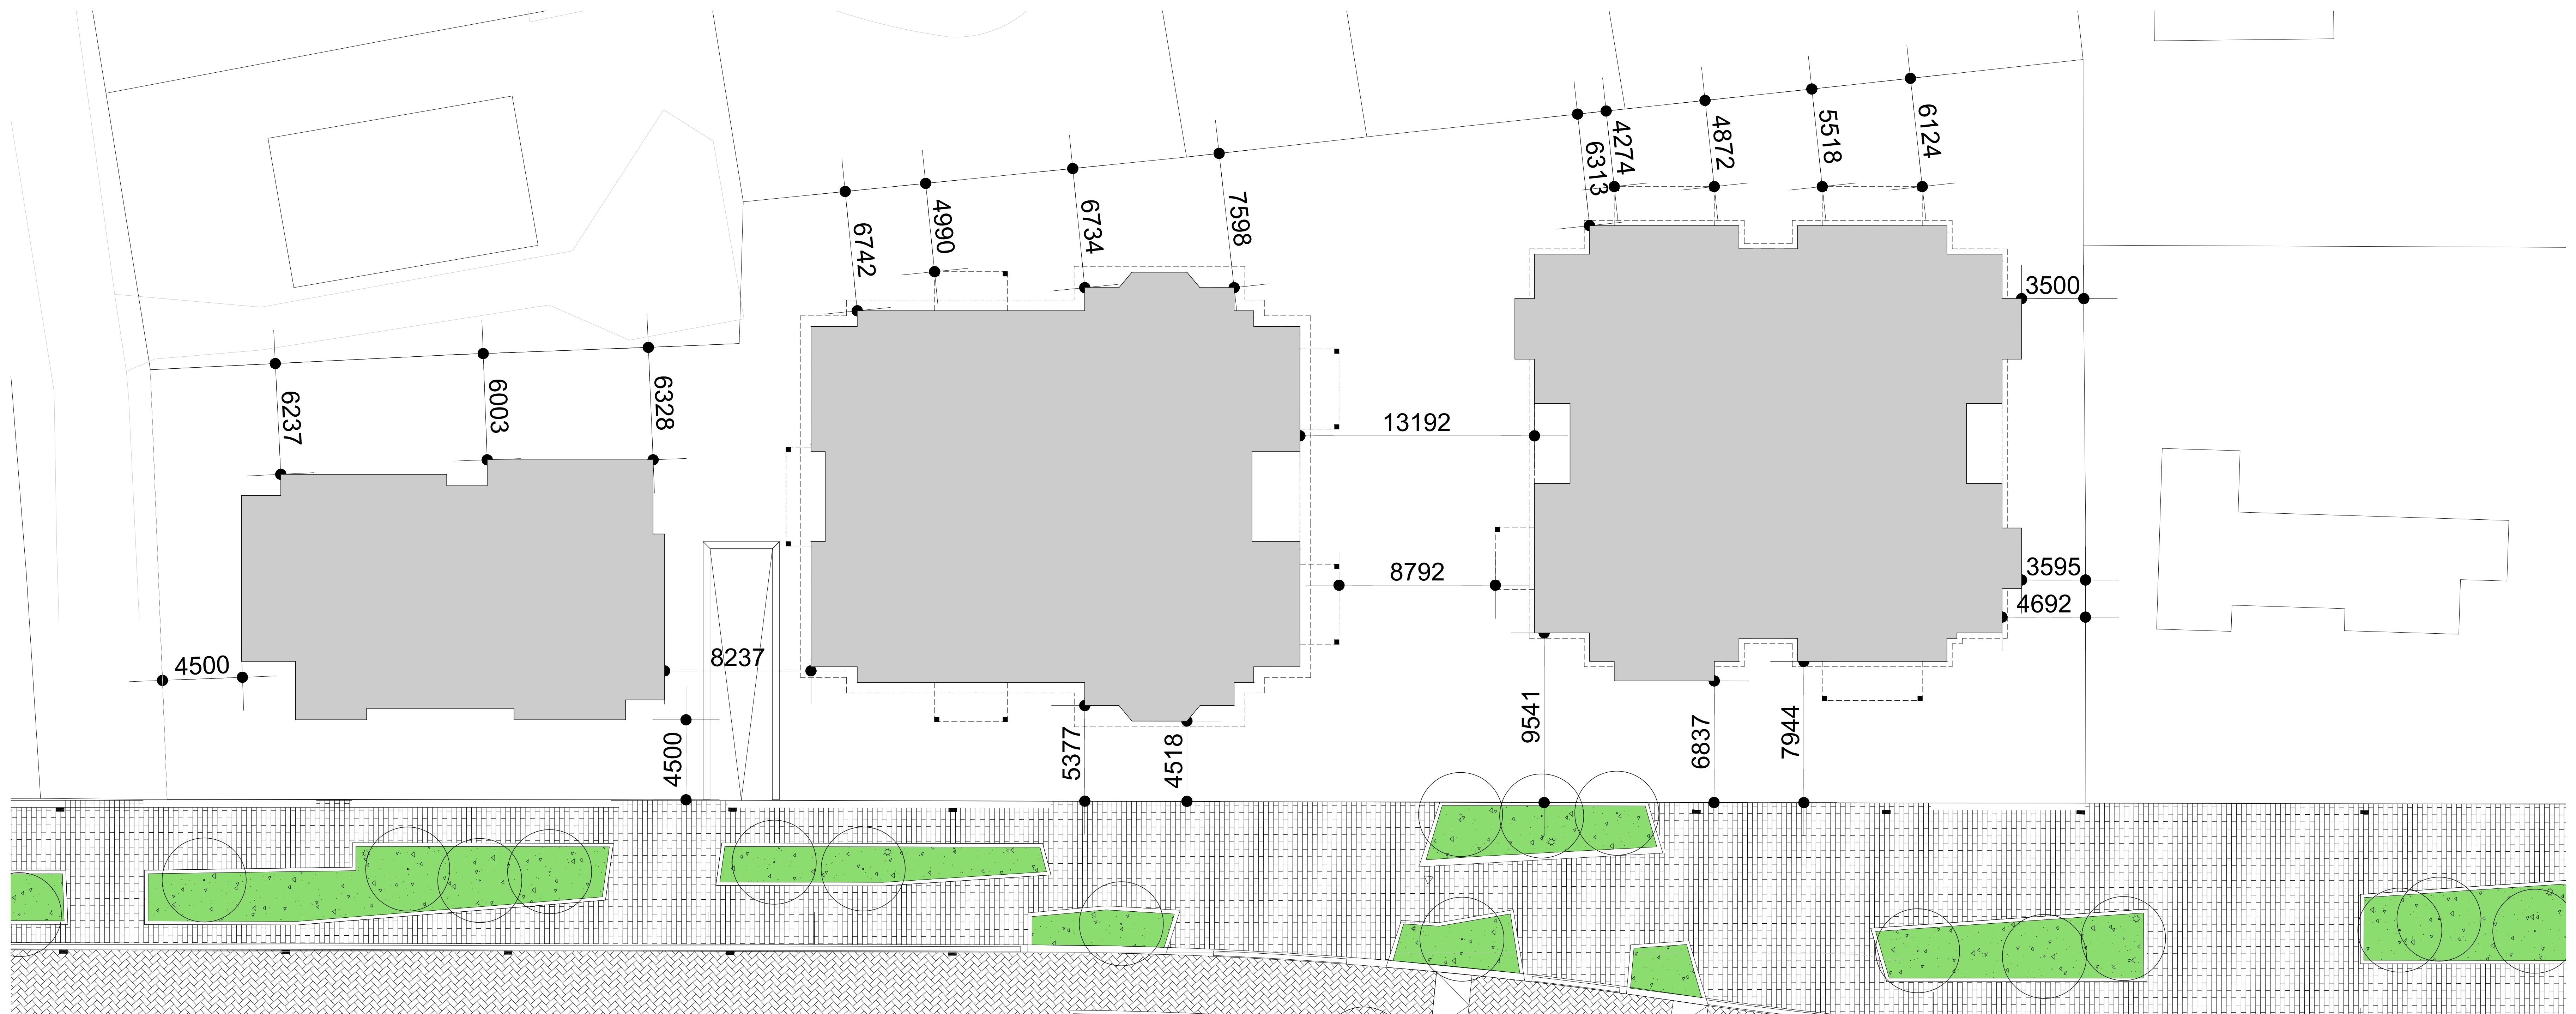

DE HAMPTONS
Schaal 1:150