## LEGENDA

**Bestaand**

Bestaande situatie in lichtgrijs weergegeven

- Hoogte uit inmeting
- Boom

**Nieuw**

Kantopsluiting
- OB10 — Opsluitband 100x200 mm
- TB15 — Trottoirband 150/130x250 mm

Verharding
- 300x300x50 G — Betontegels, 300x300x50 mm, halfsteensverband, kleur grijs
- 300x300x50 RO — Betontegels, 300x300x50 mm, halfsteensverband, kleur rood
- Grasbetontegels

Markering
- Wit geblokte markering

Groen
- Haag, aanplanthoogte minimaal 1 m, met houten palen en draadwerk
- Boom

Riolering
- Drainage Φ100

**Overig**
- Speelplaats
- Hekwerk, soort NTB
- Materiaalgrens
- AGC (afvalcontainer), 2.00x2.00m
- Bebouwing / galerij indicatief
- Trap naar galerij indicatief
- Talud

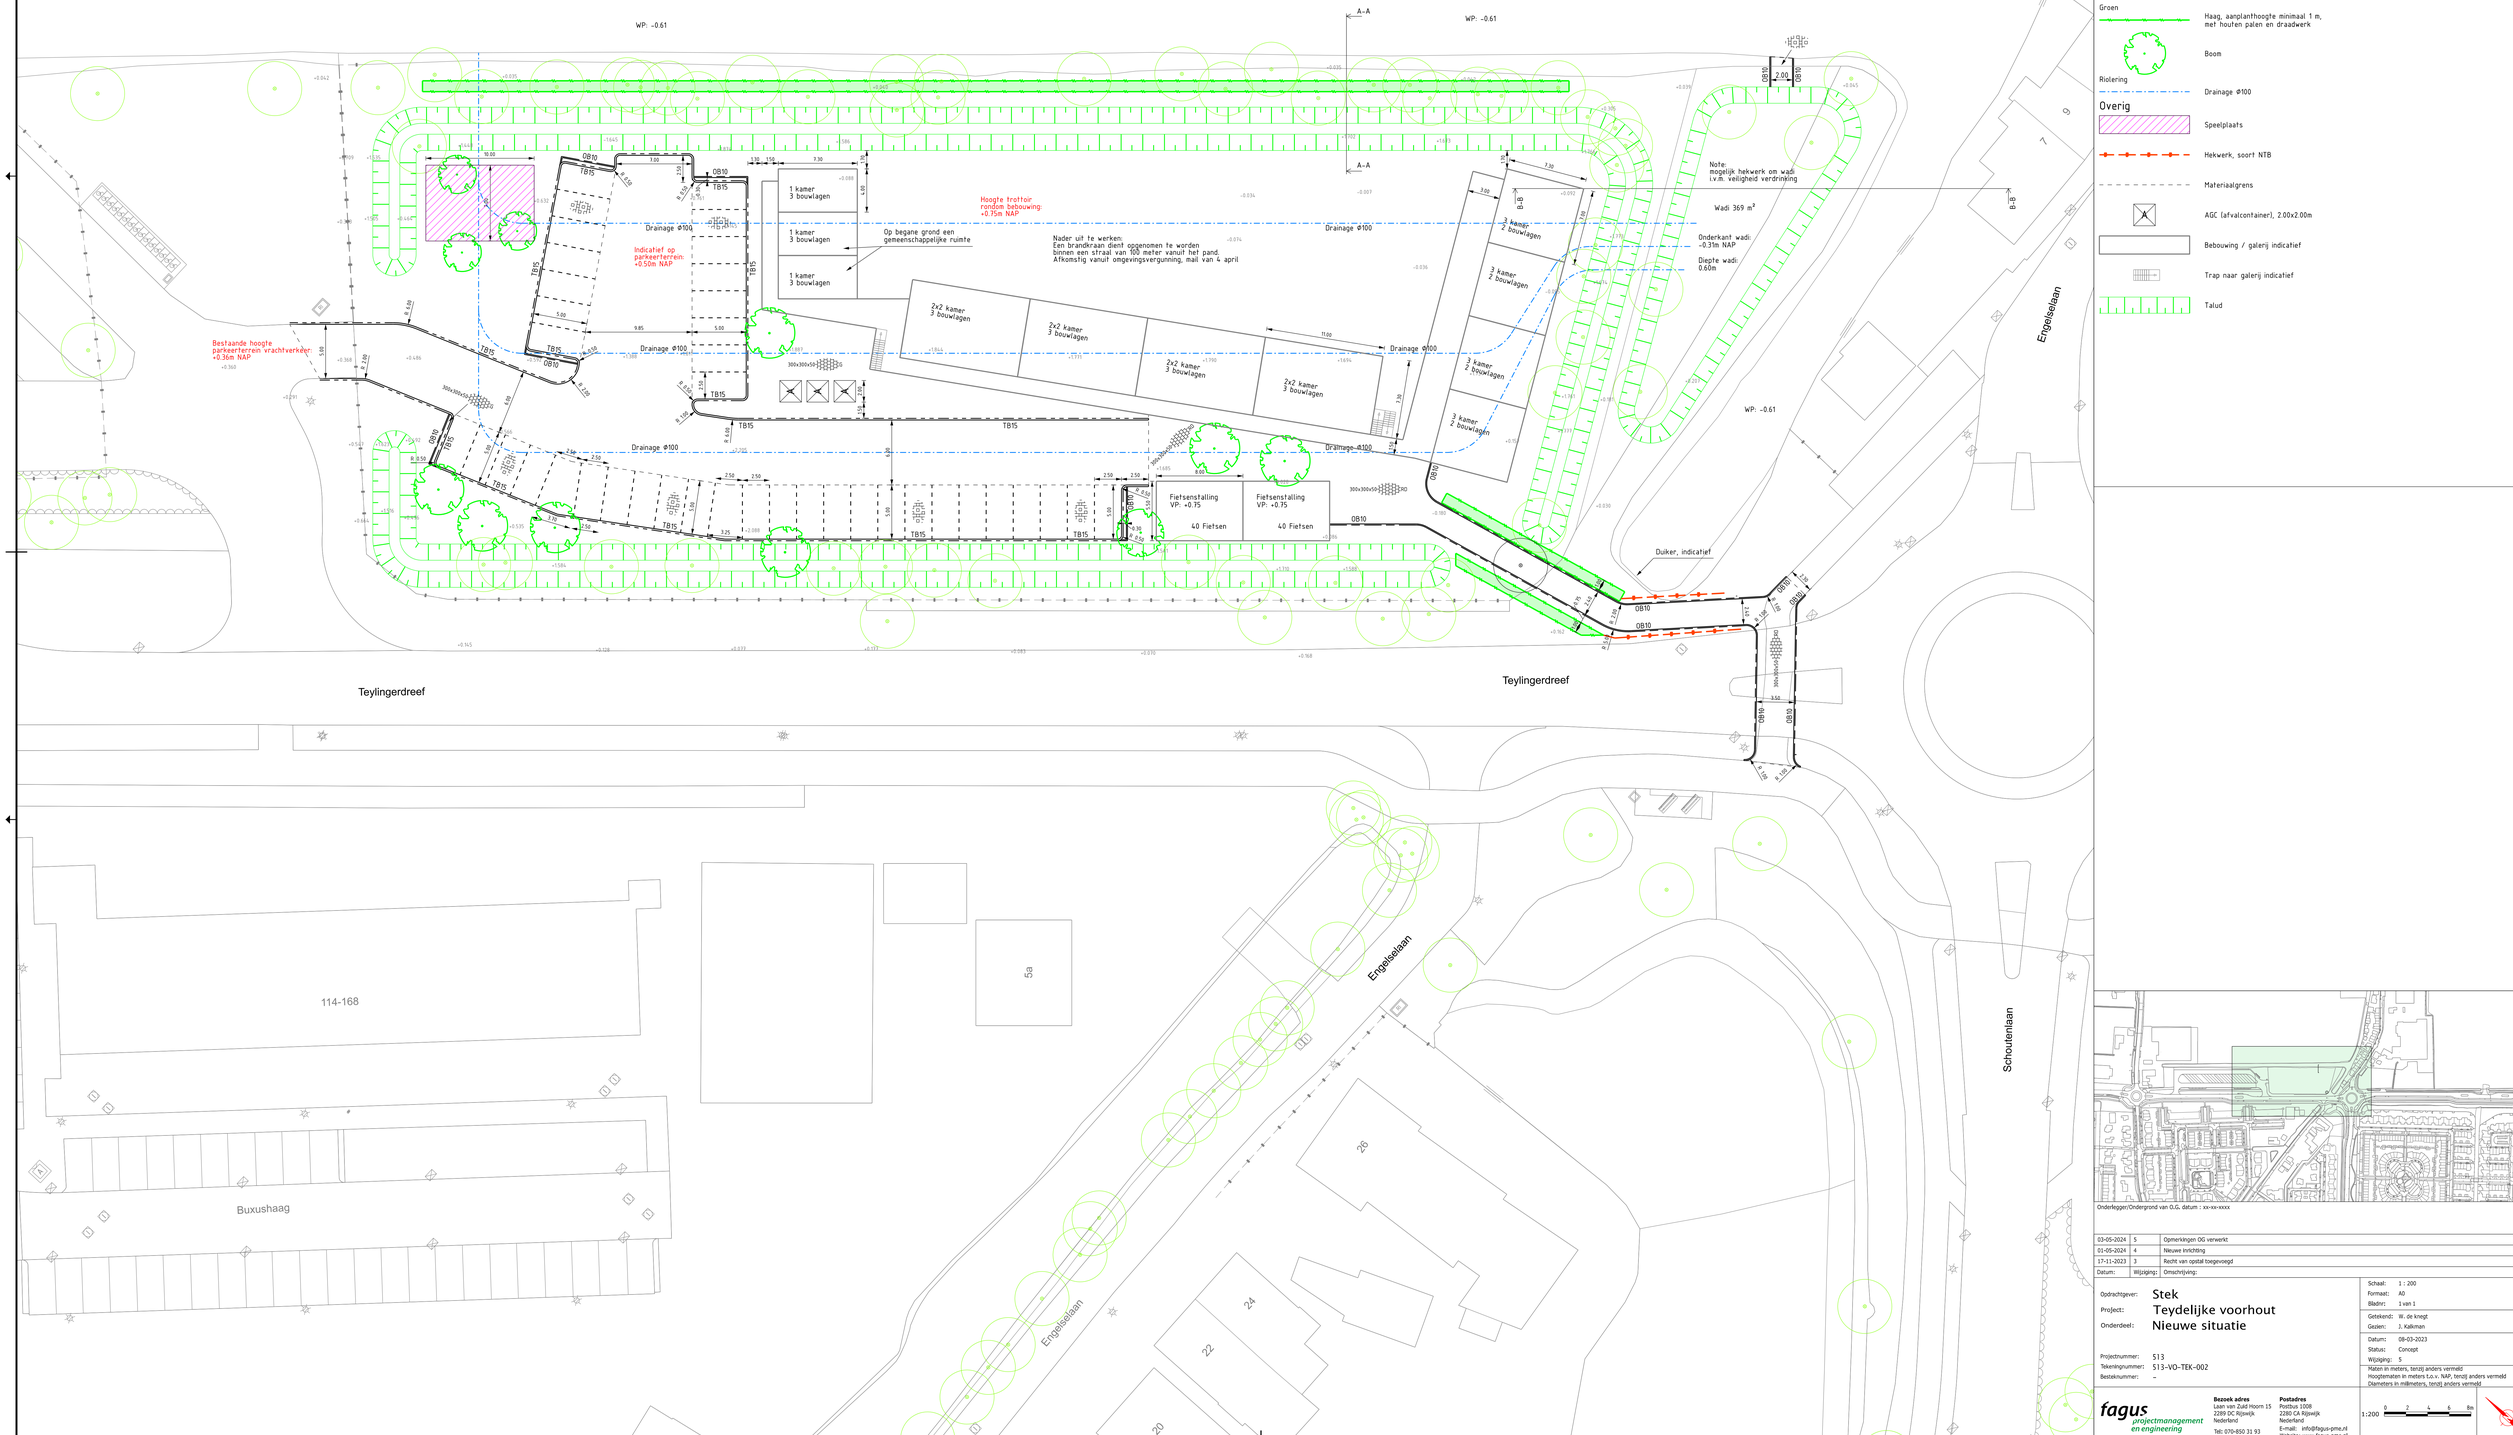




Onderlegger/Ondergrond van O.G. datum : xx-xx-xxxx

| Datum: | Wijziging: | Omschrijving: |
|---|---|---|
| 03-05-2024 | 5 | Opmerkingen OG verwerkt |
| 01-05-2024 | 4 | Nieuwe inrichting |
| 17-11-2023 | 3 | Recht van opstal toegevoegd |

Opdrachtgever: Stek
Project: Teydelijke voorhout
Onderdeel: Nieuwe situatie

Projectnummer: 513
Tekeningnummer: 513-VO-TEK-002
Besteknummer: -

Schaal: 1 : 200
Formaat: A0
Bladnr: 1 van 1
Getekend: W. de knegt
Gecien: J. Kalkman
Datum: 08-03-2023
Status: Concept
Wijziging: 5

Hüten in meters, tenzij anders vermeld
Hoogtematen in meters t.o.v. NAP, tenzij anders vermeld
Diameters in millimeters, tenzij anders vermeld


fagus projectmanagement en engineering

**Bezoek adres**
Laan van Zuid-Hoorn 15
2289 DC Rijswijk
Nederland
Tel: 070-850 31 93

**Postadres**
Postbus 1008
2280 CA Rijswijk
Nederland
E-mail: info@fagus-pme.nl
Website: www.fagus-pme.nl


1:200 0 2 4 6 8m