


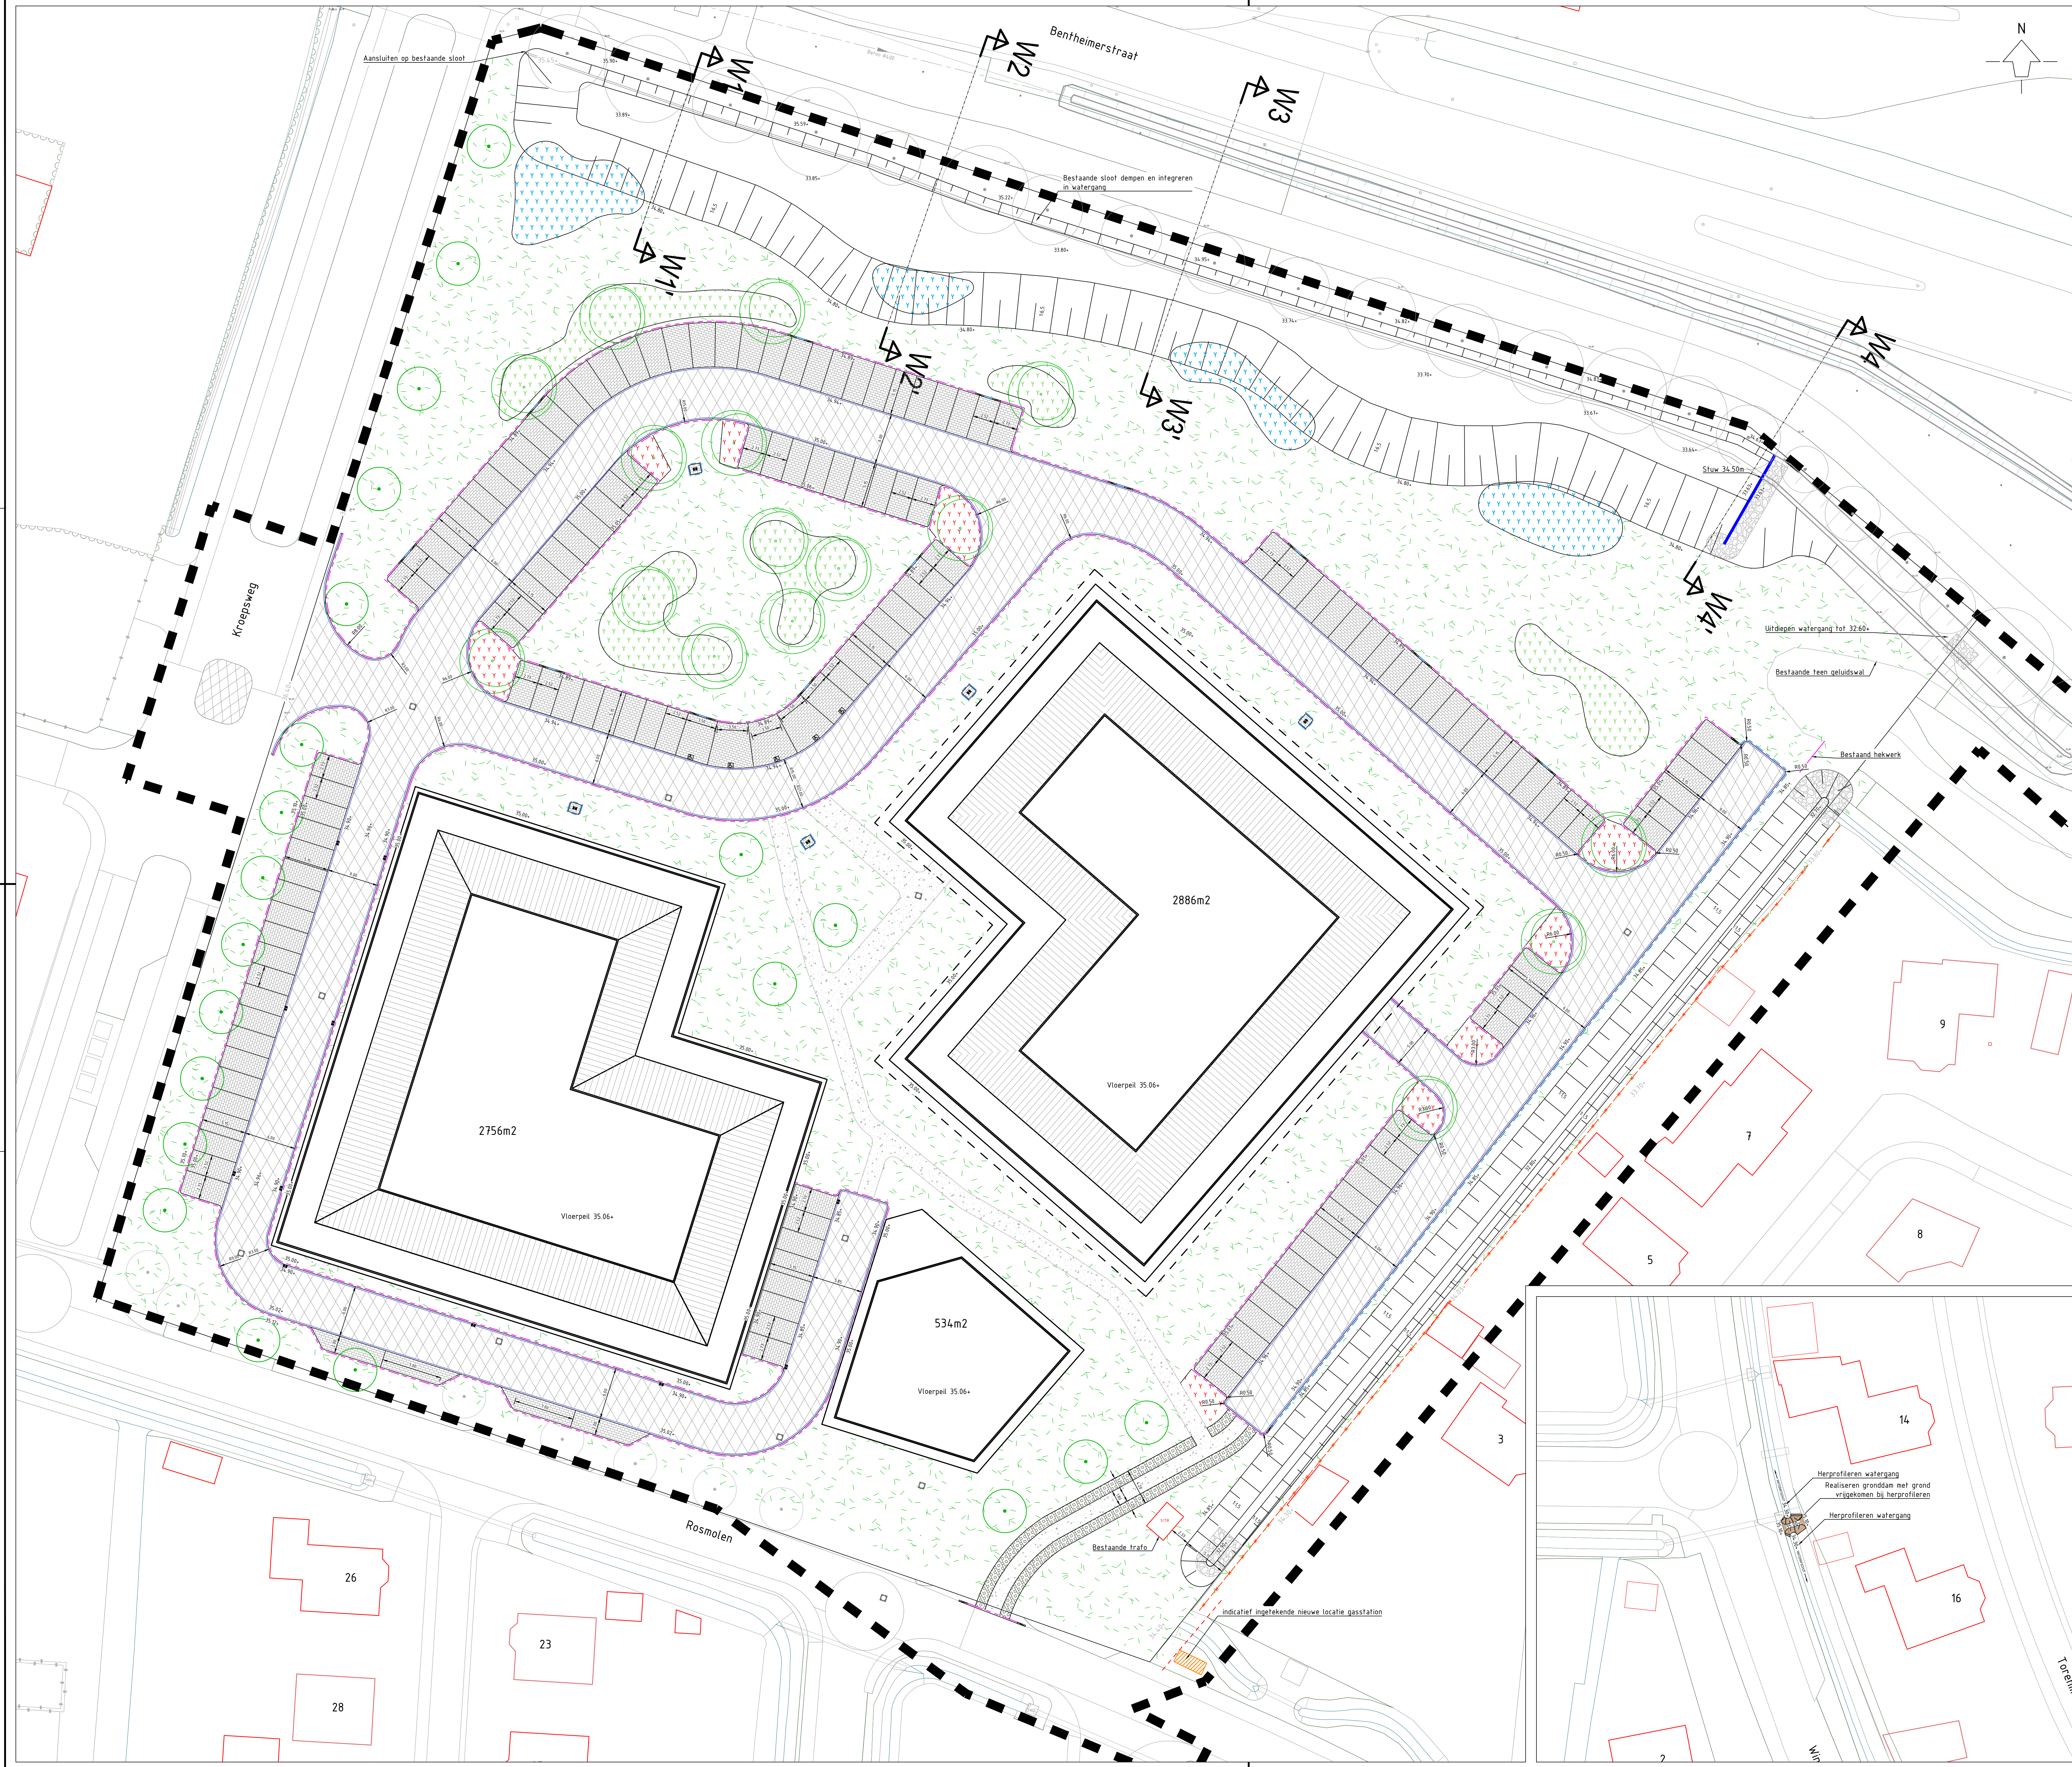

Nieuwe situatie

Asfaltverharding, grijs

BSS keformaat halfsteensverband, zwart

Inzaaien met kudeinrijk grasland

Halfverharding

Stortsteen

Markering parkeervakken, BSS keformaat, wit

Damwand hout

Stuw incl. talud

Talud watergang en wadi

Werkgrens

Hekwerk gaas met begroeiing

Grootlaag

Opsluitband 150x250mm

Trottoirband 130/150x250mm

Verlooppand

Puldeksel

Besplantsoen

Amelanchier (anarckii) 15%

Corylus avellana 15%

Crataegus monogyna 20%

Prunus padus 20%

Prunus spinosa 20%

Rosa rubiginosa 10%

Wilgenbosje

Salix viminalis 25%

Salix aurita 75%

Blokhaag

Acer campestre, Carpinus betulus

Crataegus monogyna, Ligustrum vulgare

Ilex meserveae

Aanplanten in groepen van min 5st/soort

Nieuw te planten boom

Tamme kastanje, Linde (Tilia cordata), Fladderiep (Ulmus laevis) en zoete kersen (Prunus avium)

Nieuw te planten boom

Acer campestre, carpinus betulus, ulmus laevis, betula pubescens, prunus avium, quercus cerris, acer pseudoplatanus

Bestaande boom

34,30+

Bestaande ingetenen hoogte

34,86+

Nieuwe hoogte

0 2,5 5 7,5 10m

SCHAAAL 1:250

100m

W. Schuur

Wijziging

Getekend

A

-

-

B

-

-

C

-

-

D

-

-

Opdrachtgever

Waterschap Vechtstromen

Projectomschrijving

Vechtstromen adviesdiensten riolering

Tekeningomschrijving

Bovengrondse inrichting en situering watergang

Stadsontwikkelaar is gevestigd in:

Amsterdam - Dorp - Luchterswerck

info@stadlandwater.nl

www.stadlandwater.nl

Blad

01

01

Aantal

01

Documenttype

TEKENING

Documentstatus

CONCEPT

Datum

01-11-2023

Schaal

1 : 250

Formaat

A0

Getekend door

L. Berendsen

Gecontroleerd door

B. Heikink

Bestandsnummer

m.e.f.

SLW230982106_TEK_401_V0

Stad

Land

Water

MANAGEMENT EN ADVIES

W. Schuur	Wijziging	Getekend
A	-	-
B	-	-
C	-	-
D	-	-

Opdrachtgever

Waterschap Vechtstromen

Projectomschrijving

Vechtstromen adviesdiensten riolering

Tekeningomschrijving

Bovengrondse inrichting en situering watergang

Stadsontwikkelaar is gevestigd in:

Amsterdam - Dorp - Luchterswerck

info@stadlandwater.nl

www.stadlandwater.nl

Blad

01

01

Aantal

01

Documenttype

TEKENING

Documentstatus

CONCEPT

Datum

01-11-2023

Schaal

1 : 250

Formaat

A0

Getekend door

L. Berendsen

Gecontroleerd door

B. Heikink

Bestandsnummer

m.e.f.

SLW230982106_TEK_401_V0

Stad

Land

Water

MANAGEMENT EN ADVIES

G:\2023\0982106_Losser_Advisdiensten_riolering\04_Tekeningen\04_01 in bewerking\SLW230982106_TEK_401_RB.dwg