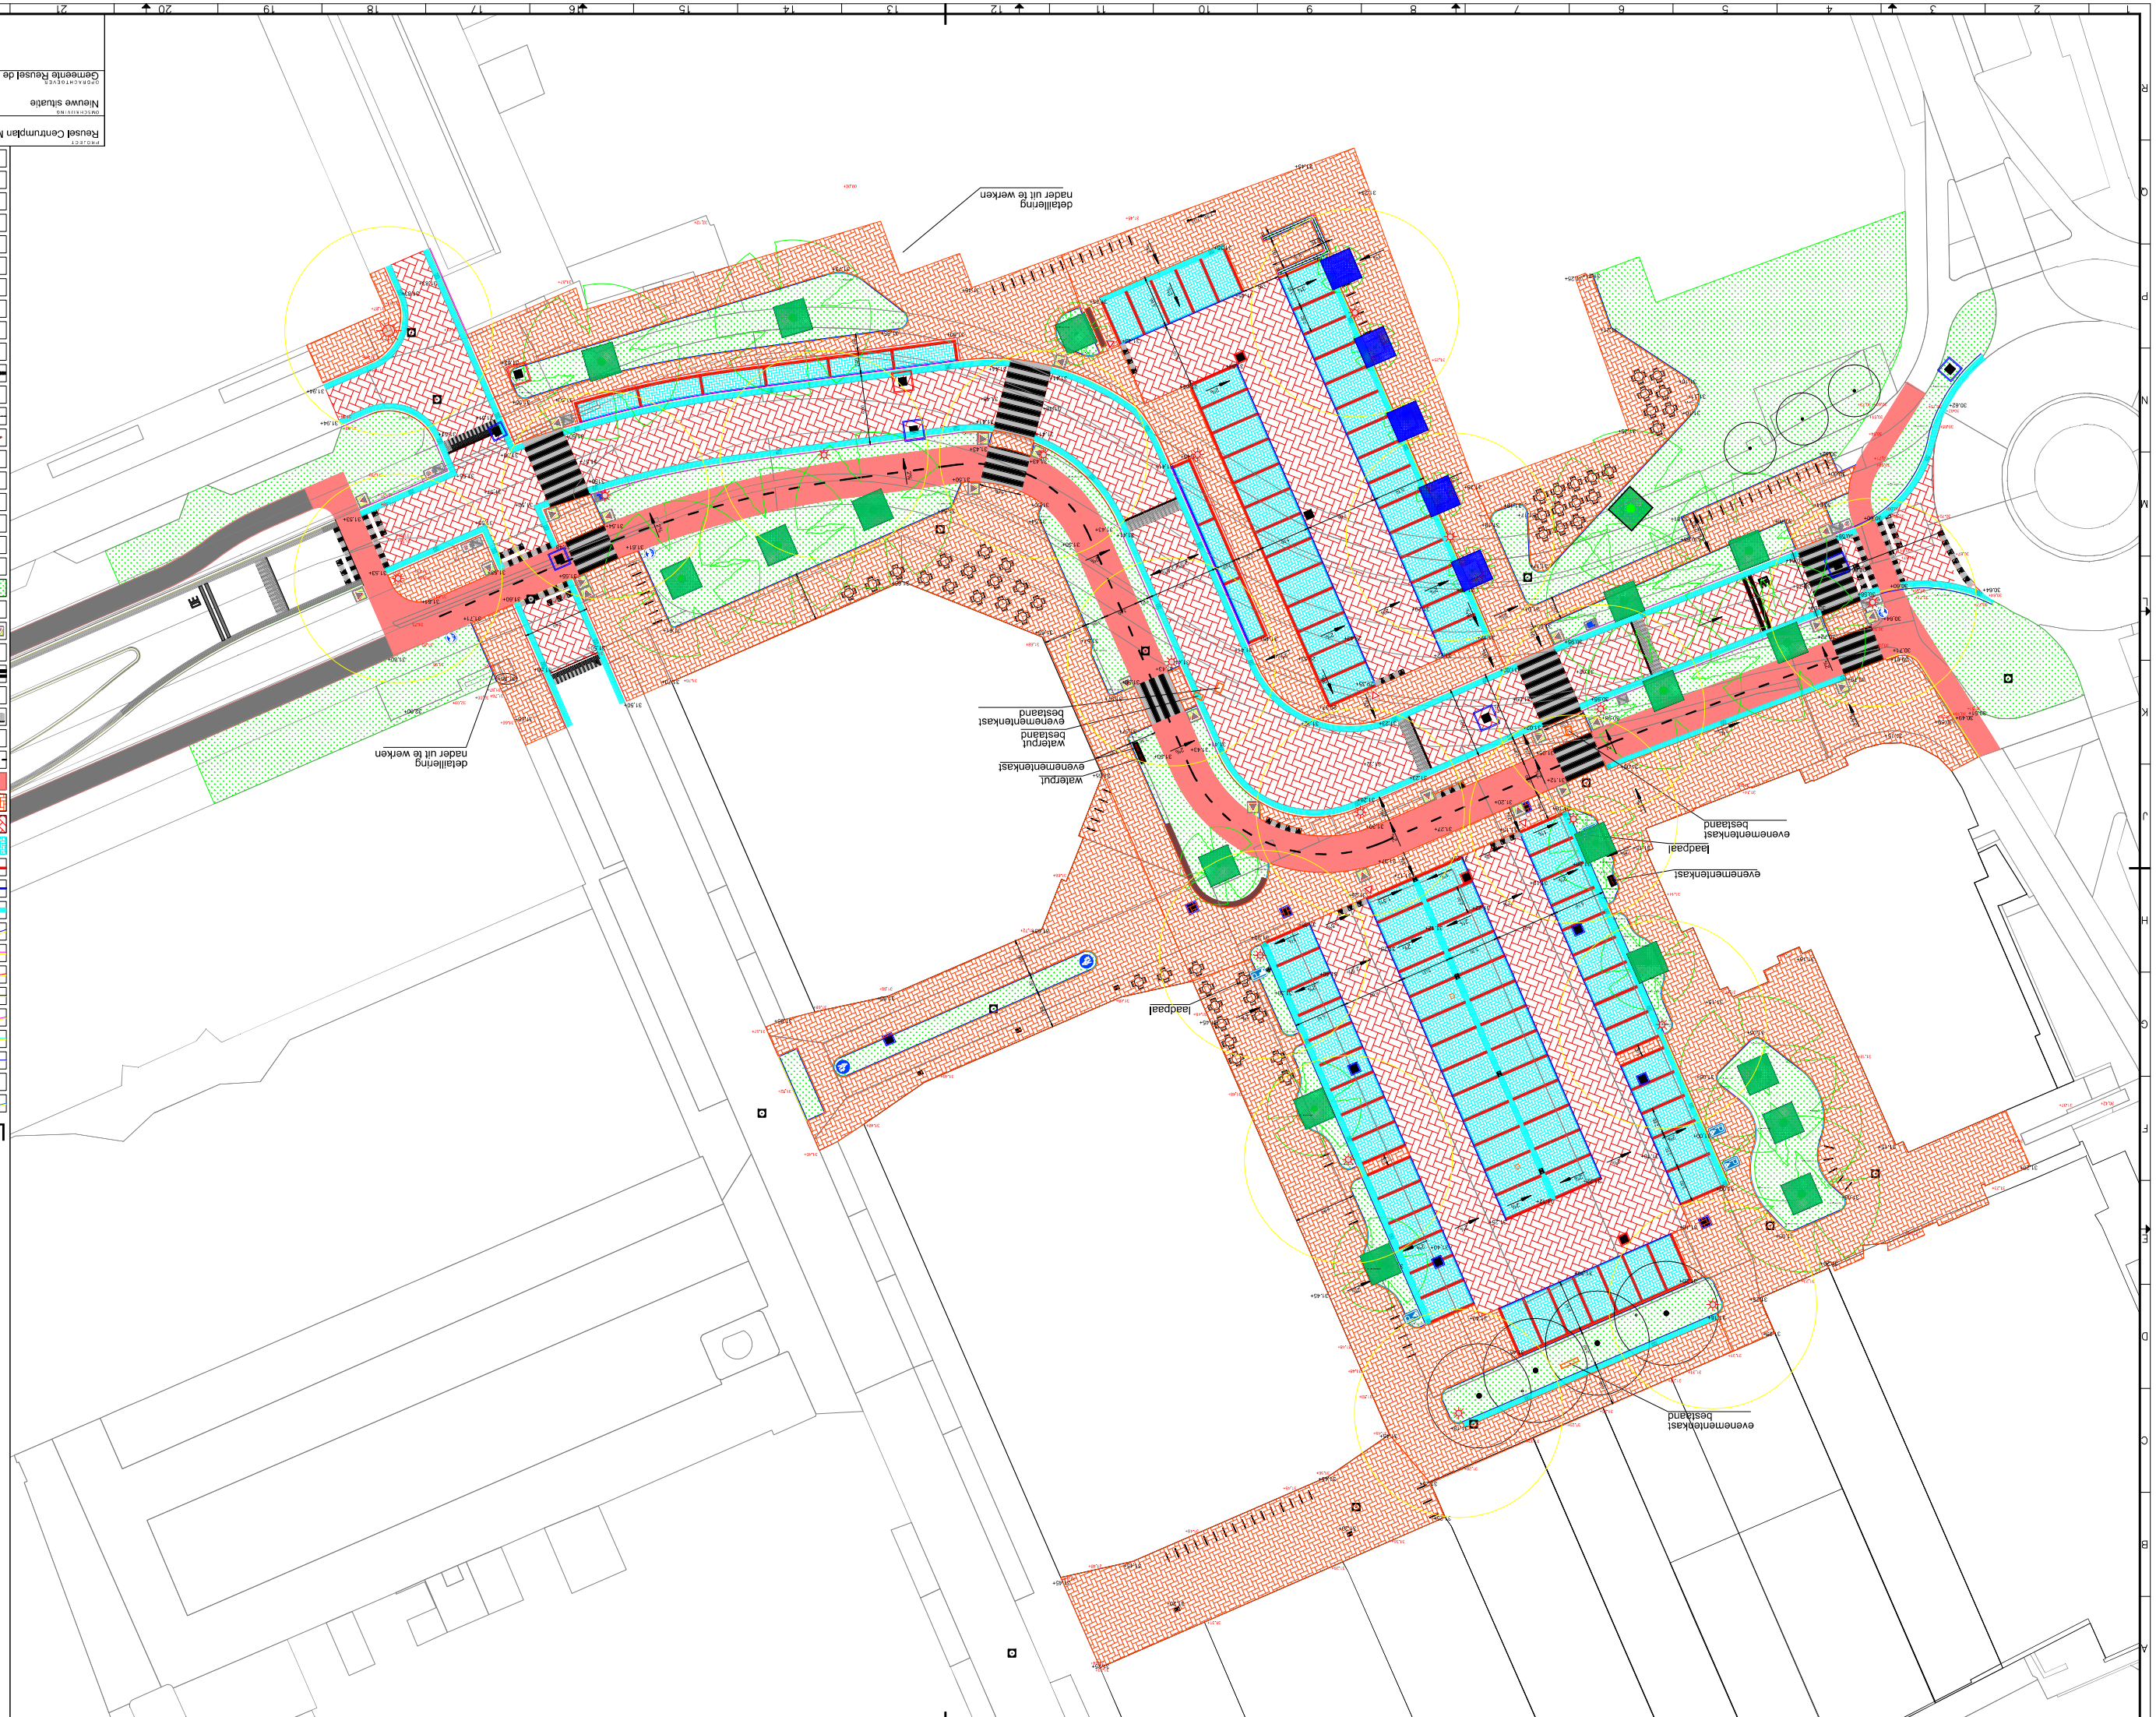


LEGENDA:

- opsl.band 10X20cm bocht
- opsl.band 10X20cm hoekstuk 90gr
- opsl.band 10X20cm recht
- trottoirband 13/15X25cm recht
- trottoirband 13/15X25cm bocht
- vellooppand
- opsl.band 20X25cm bocht
- opsl.band 20X25cm recht
- OB 11/22x25 RWS bocht
- rioolgoot 7 lagen sbs DF 'Novoton'
- 'Haauwe zonnemarkering't strek sbs Kf blauw
- parkeercmranding 3 strekken sbs DF 'Novoton'
- parkeerVak sbs DF 'Noro' elleb.verband
- voetgangergebied sbs DF 'Pavona' elleb.verband
- asfalt dekdag rood
- markeringsstreep d=10cm 1-1
- VOP bss Kf 8cm zwart-wit 0,50m-0,50m b=4,00m
- verkeersdrempel zwart-wit
- markeringsstreep bss Kf wit 30x30x30cm
- tekst bss Kf wit h=0,90m
- verkeersbord op paal
- fietsrielle
- plantvak teelaarde
- boom bestaand
- boom nieuw
- wortelscherm h=80cm
- grondverbetering boomgranulaat d=100cm
- grondverbetring boomenzand d=100cm
- straatkolk
- zitbank
- gebitsombekwerk h=60cm
- ant-aankraapaal
- gebiedafmetgbs 30X30x5cm 7 golven
- noppenbegls 30X30x5,5cm
- hout de ijn vrij tegels 30X30x6cm
- lichtmast
- lichtmast
- putrand nieuw
- putrand bestaand
- evenementenkast nieuw
- waterput nieuw
- hoogte bestaande situatie
- hoogte nieuwe situatie

PROJECT	Reusel Centrumplan Markt
FORMAAT	A0
SCHAAL	1:200
GETEKEND	FvdV
GECONTROLEERD	
DOCUMENTSOORT	TEKENING
STATUS	DO
READ	1
DATUM	17-11-2025
OPDRACHTGEVER	Gemeente Reusel de Mierden
PROJECT NUMMER	25N0090-05
TEKENNUMMER	TEK.008.08

Huijbregts Infra BV