
situatie

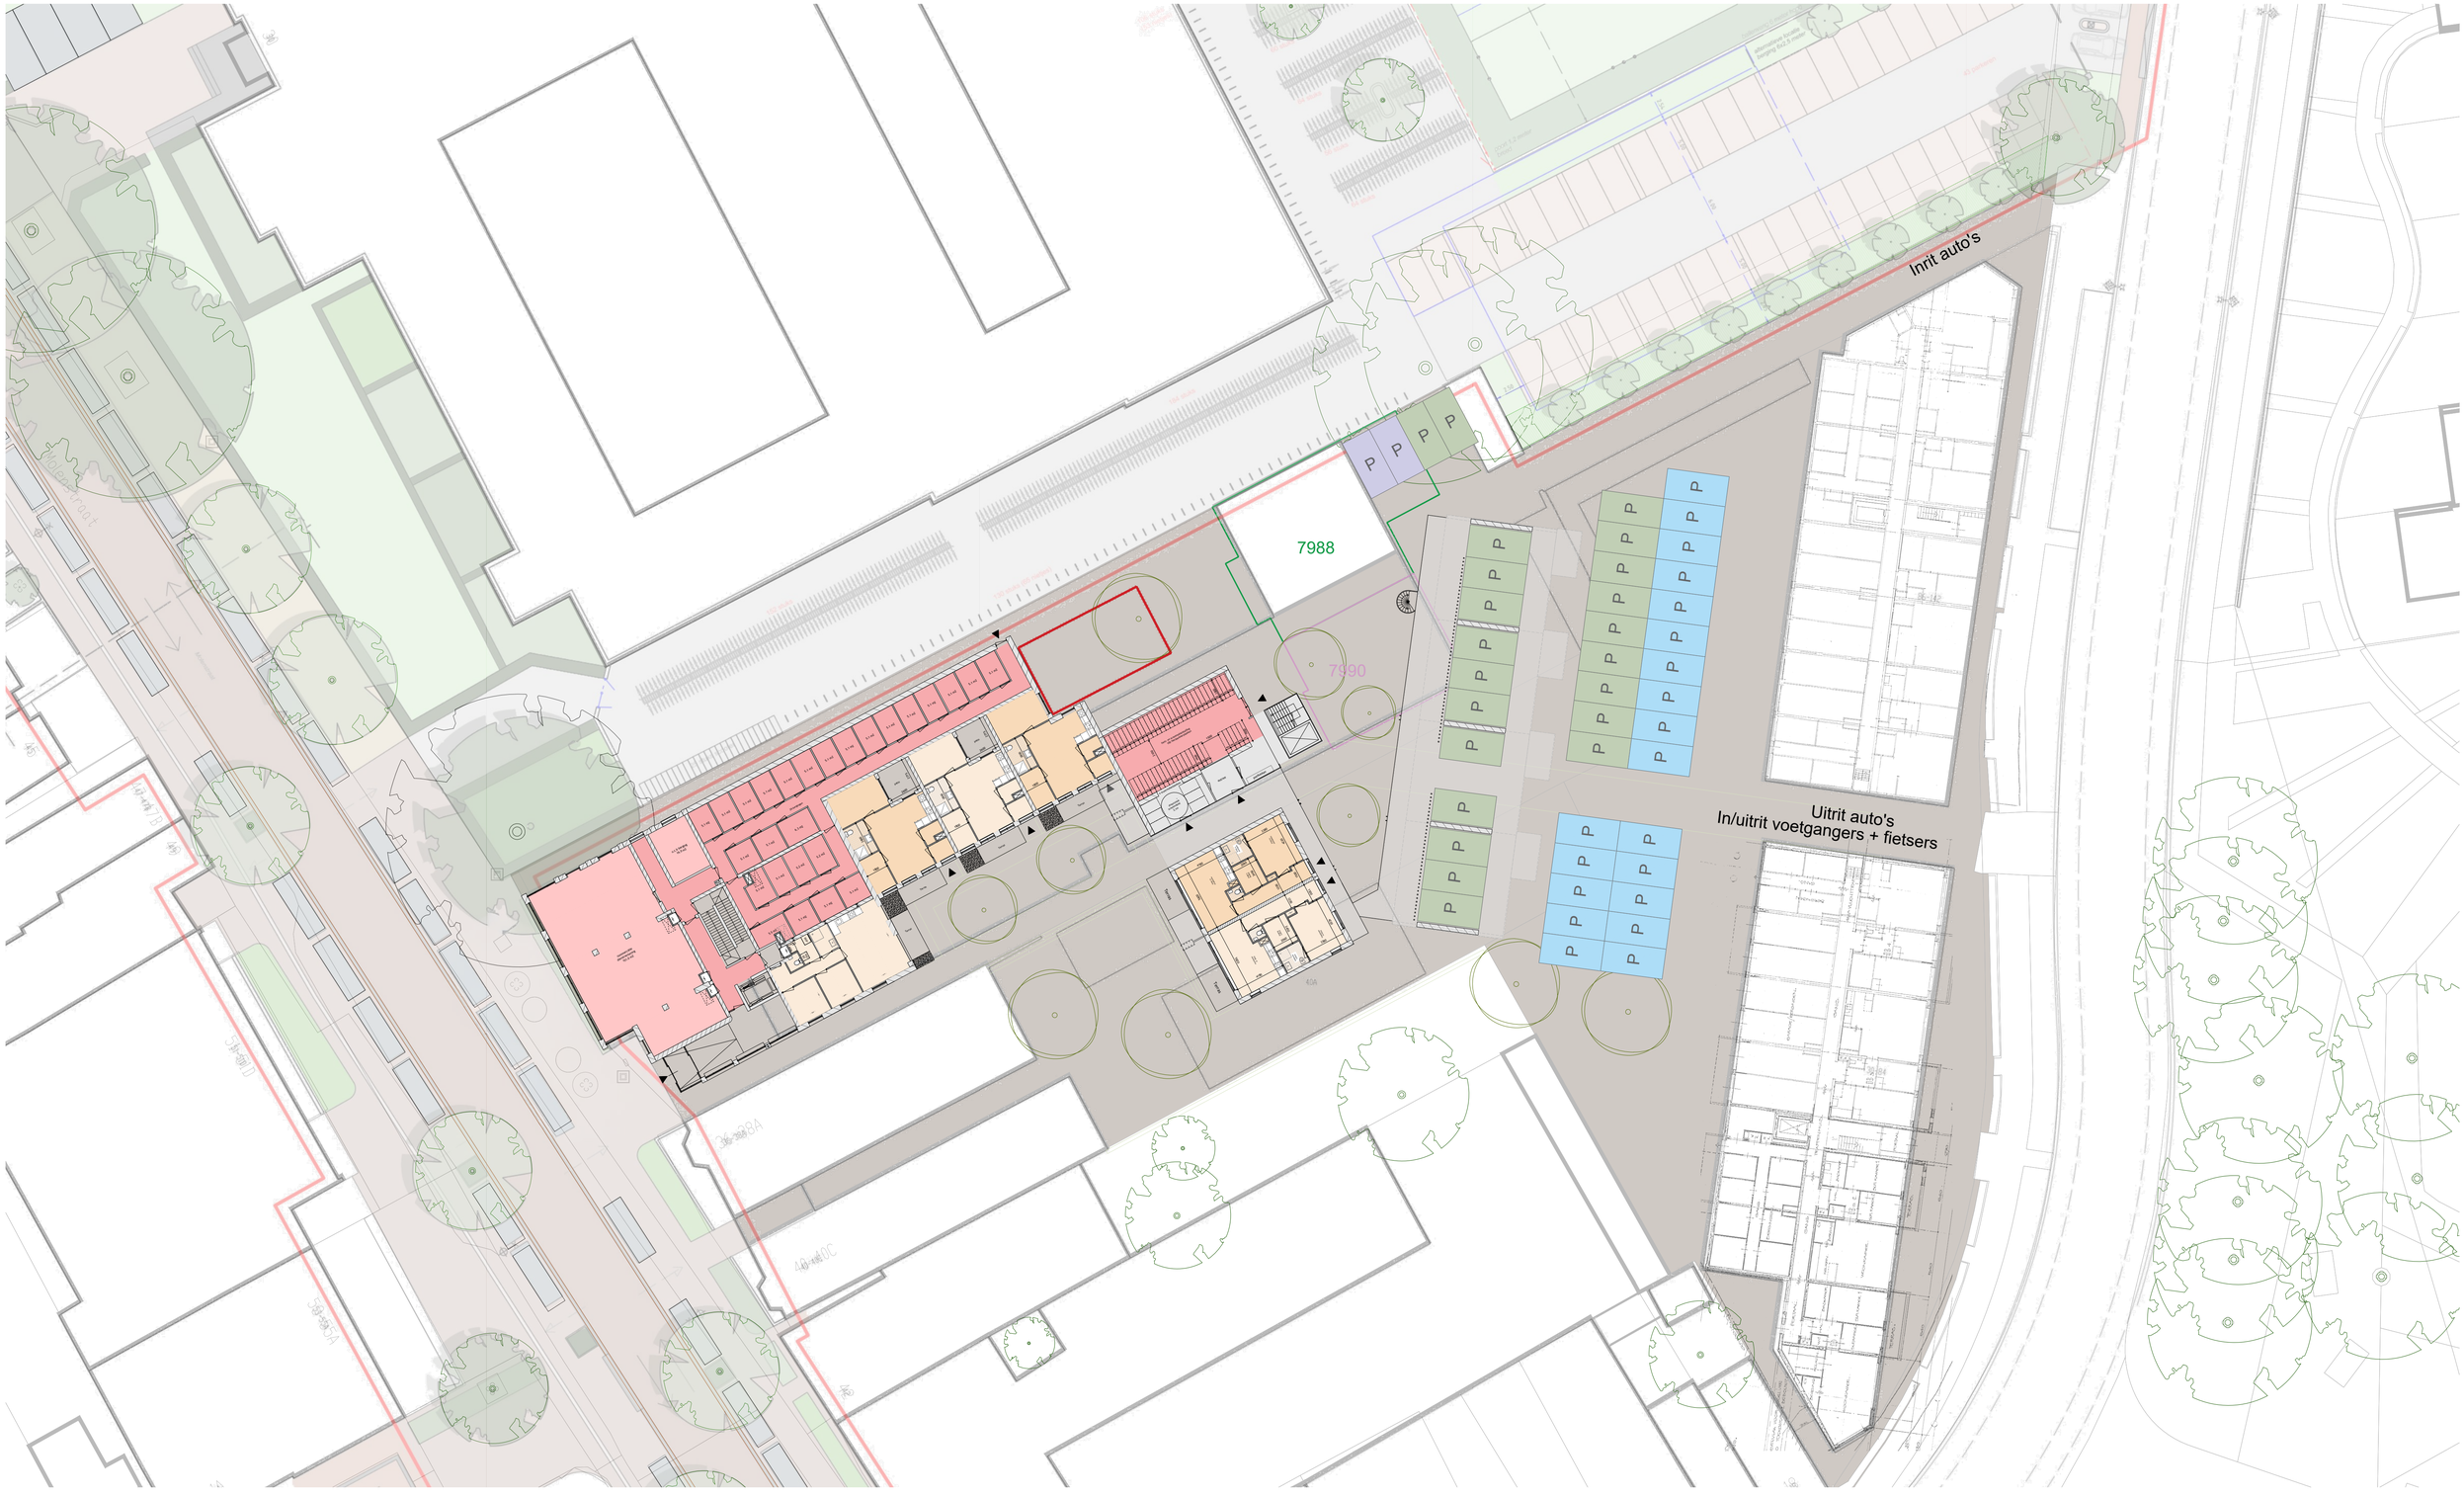

M&CO
Rotterdam
telefoon
info@molenaarenco.nl
www.molenaarenco.nl

schaal	formaat	datum	getekend	gewijzigd	getekend
1:250	A1	17-12-2025	-	-	-

project	projectnr.	bladnr.
Molenstraat Oss	23492	01

Legenda toegepaste uitzonderingsgrondslagen

In dit document zijn gegevens geanonimiseerd op grond van:

Wet	Artikel	Omschrijving	Pagina's
Wet open overheid	Art. 5.1 lid 2 sub e	De eerbiediging van de persoonlijke levenssfeer	1