


plangrens

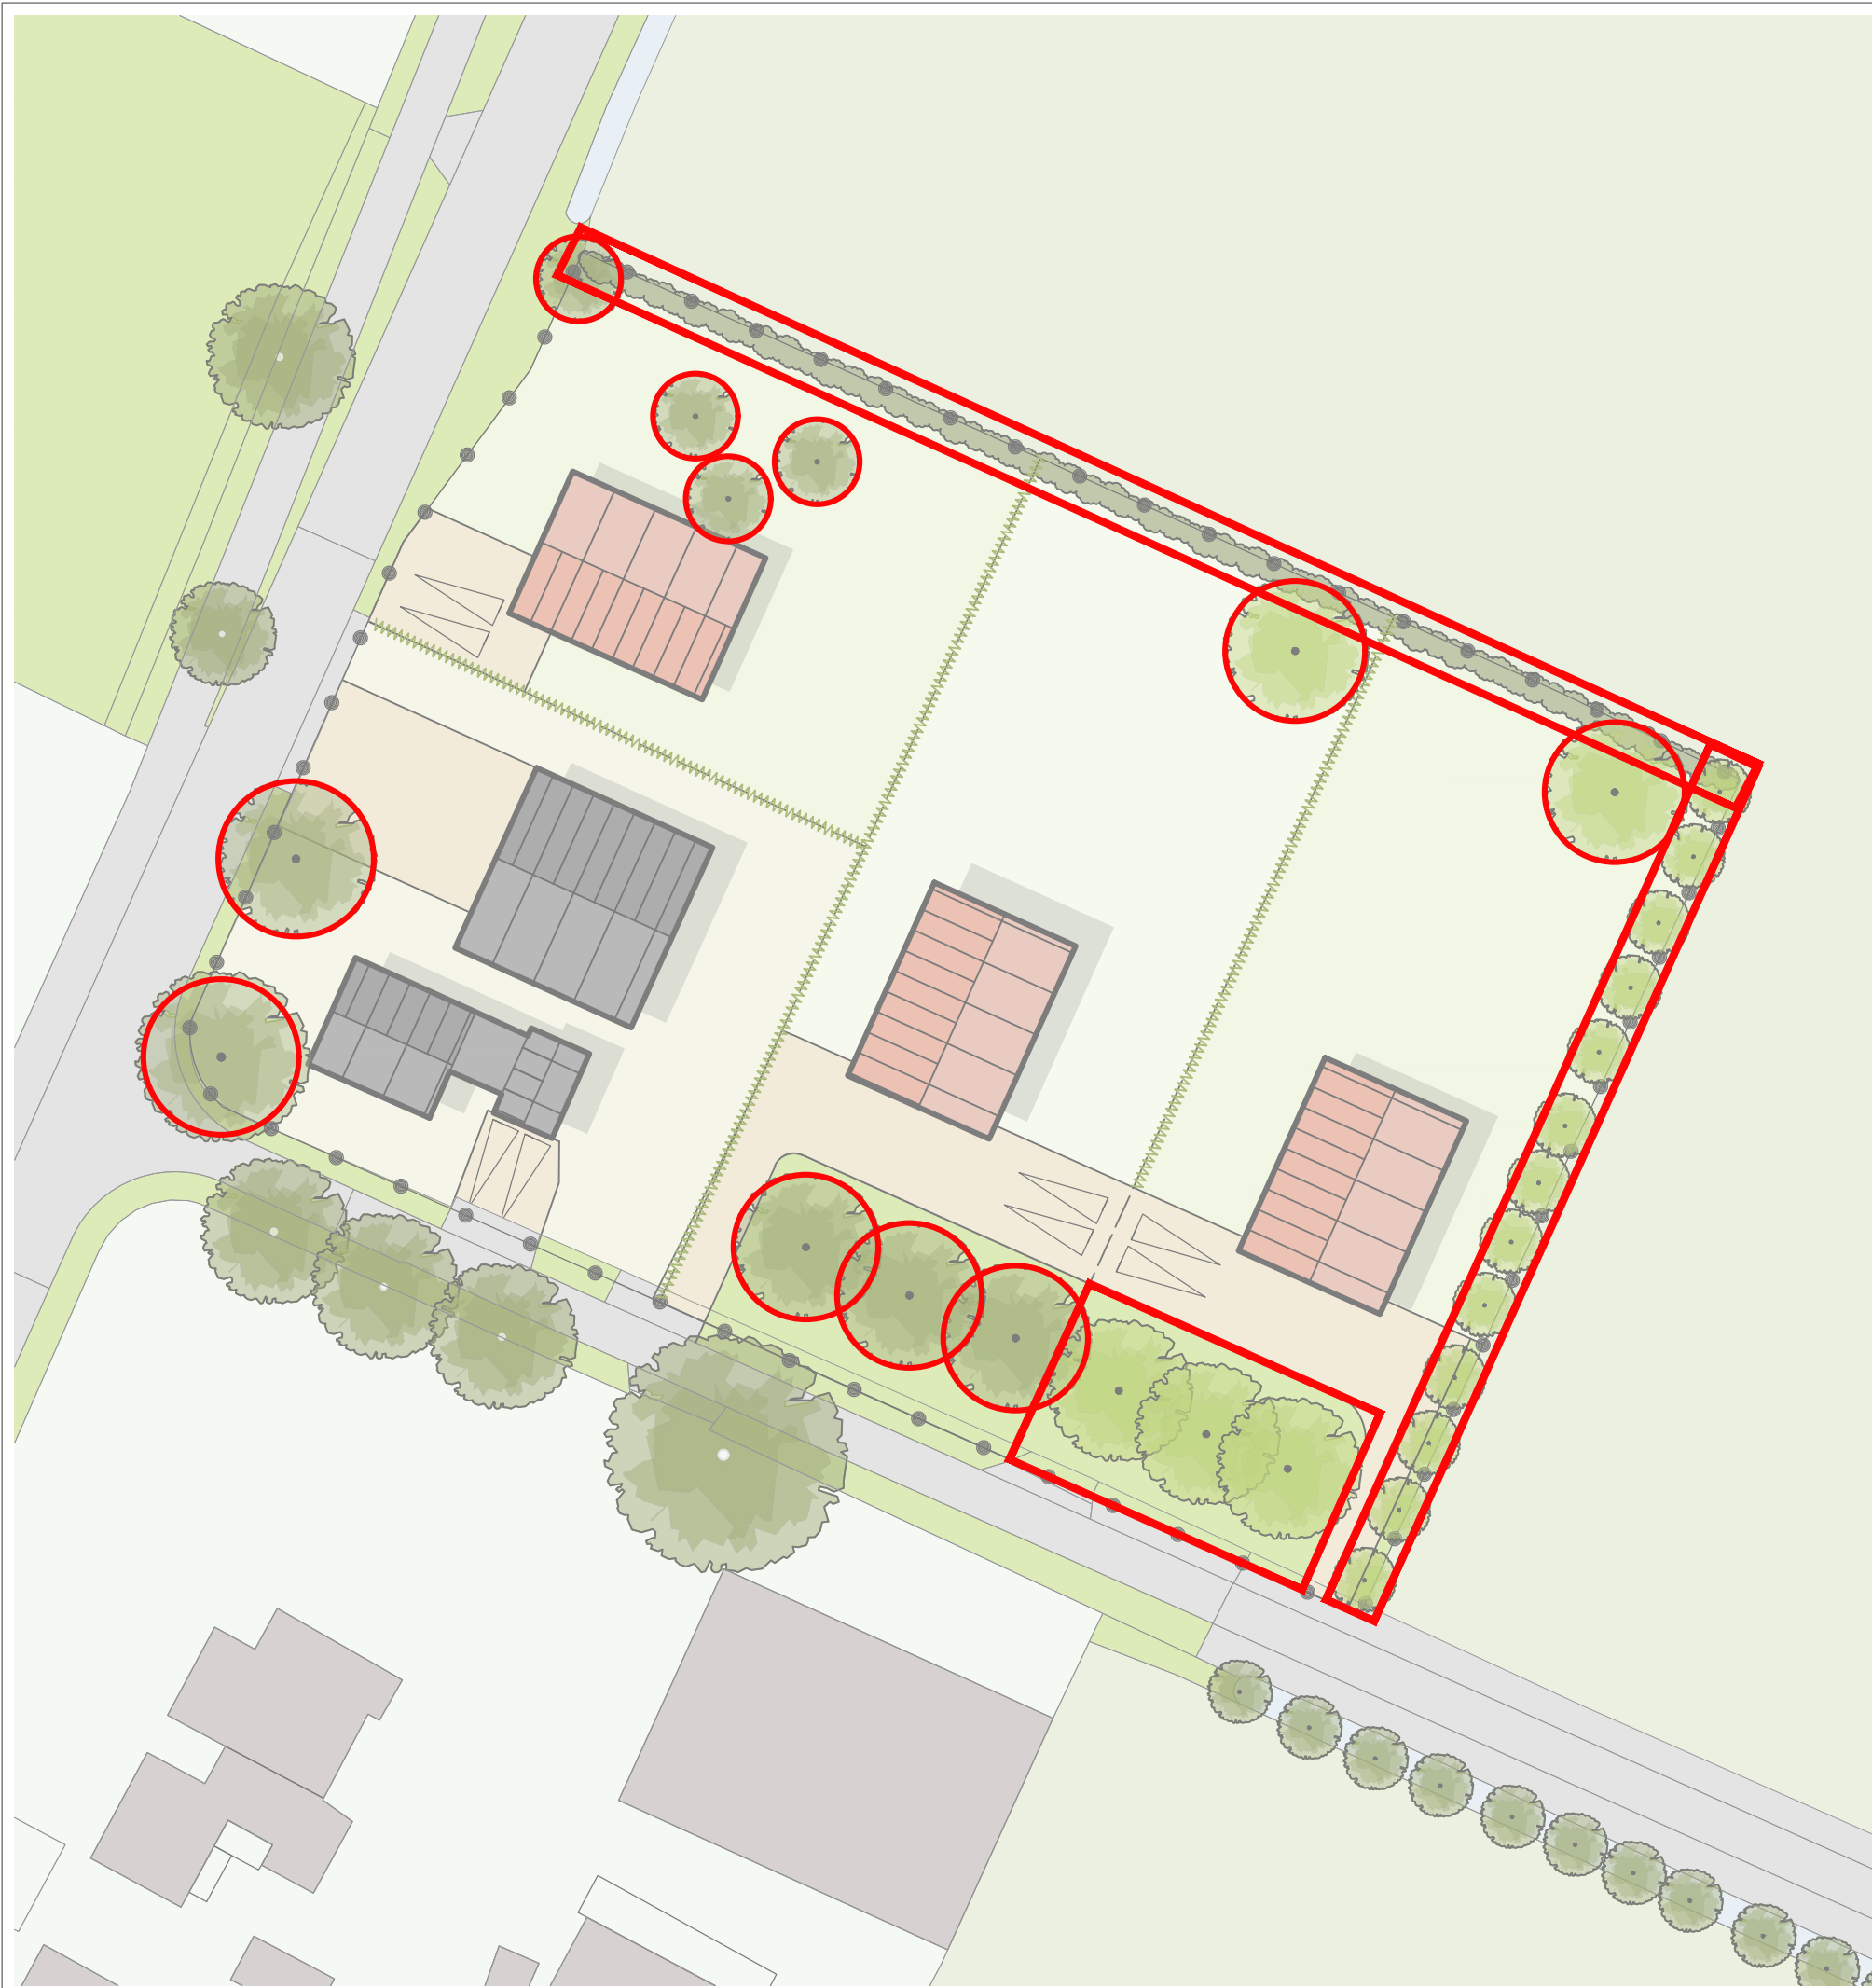

plantvak



perceelgrenzen



(half) verharding




(bestaande) bebouwing



nieuwe bebouwing



agrarisch

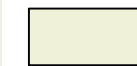

(bestaande) tuinen / erven



nieuwe tuinen / erven



bermgroen/plantsoen



(bestaande) boom





nieuwe boom



haag



erfafscheiding

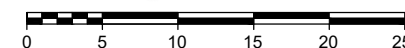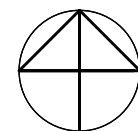

gemeente

Gemeente Sint Hubert

projectnaam

Ruimte voor Ruimte-locatie Beerseweg 26, Mill

onderdeel

Beplantingsplan

projectnummer 00819151

V02 30-11-2020

schaal 1:500

projectleider HvG

formaat A3

tekenaar KW

blad 05

bestandsnaam V02 201130 00819151 KRT05 Beplantingsplan.dwg



BUREAUVERKUYLEN

DE GRUYTER FABRIEK
VEEMARKTKADE 8
5222 AE 'S-HERTOGENBOSCH
073 623 1313
INFO@BUREAUVERKUYLEN.NL
BUREAUVERKUYLEN.NL