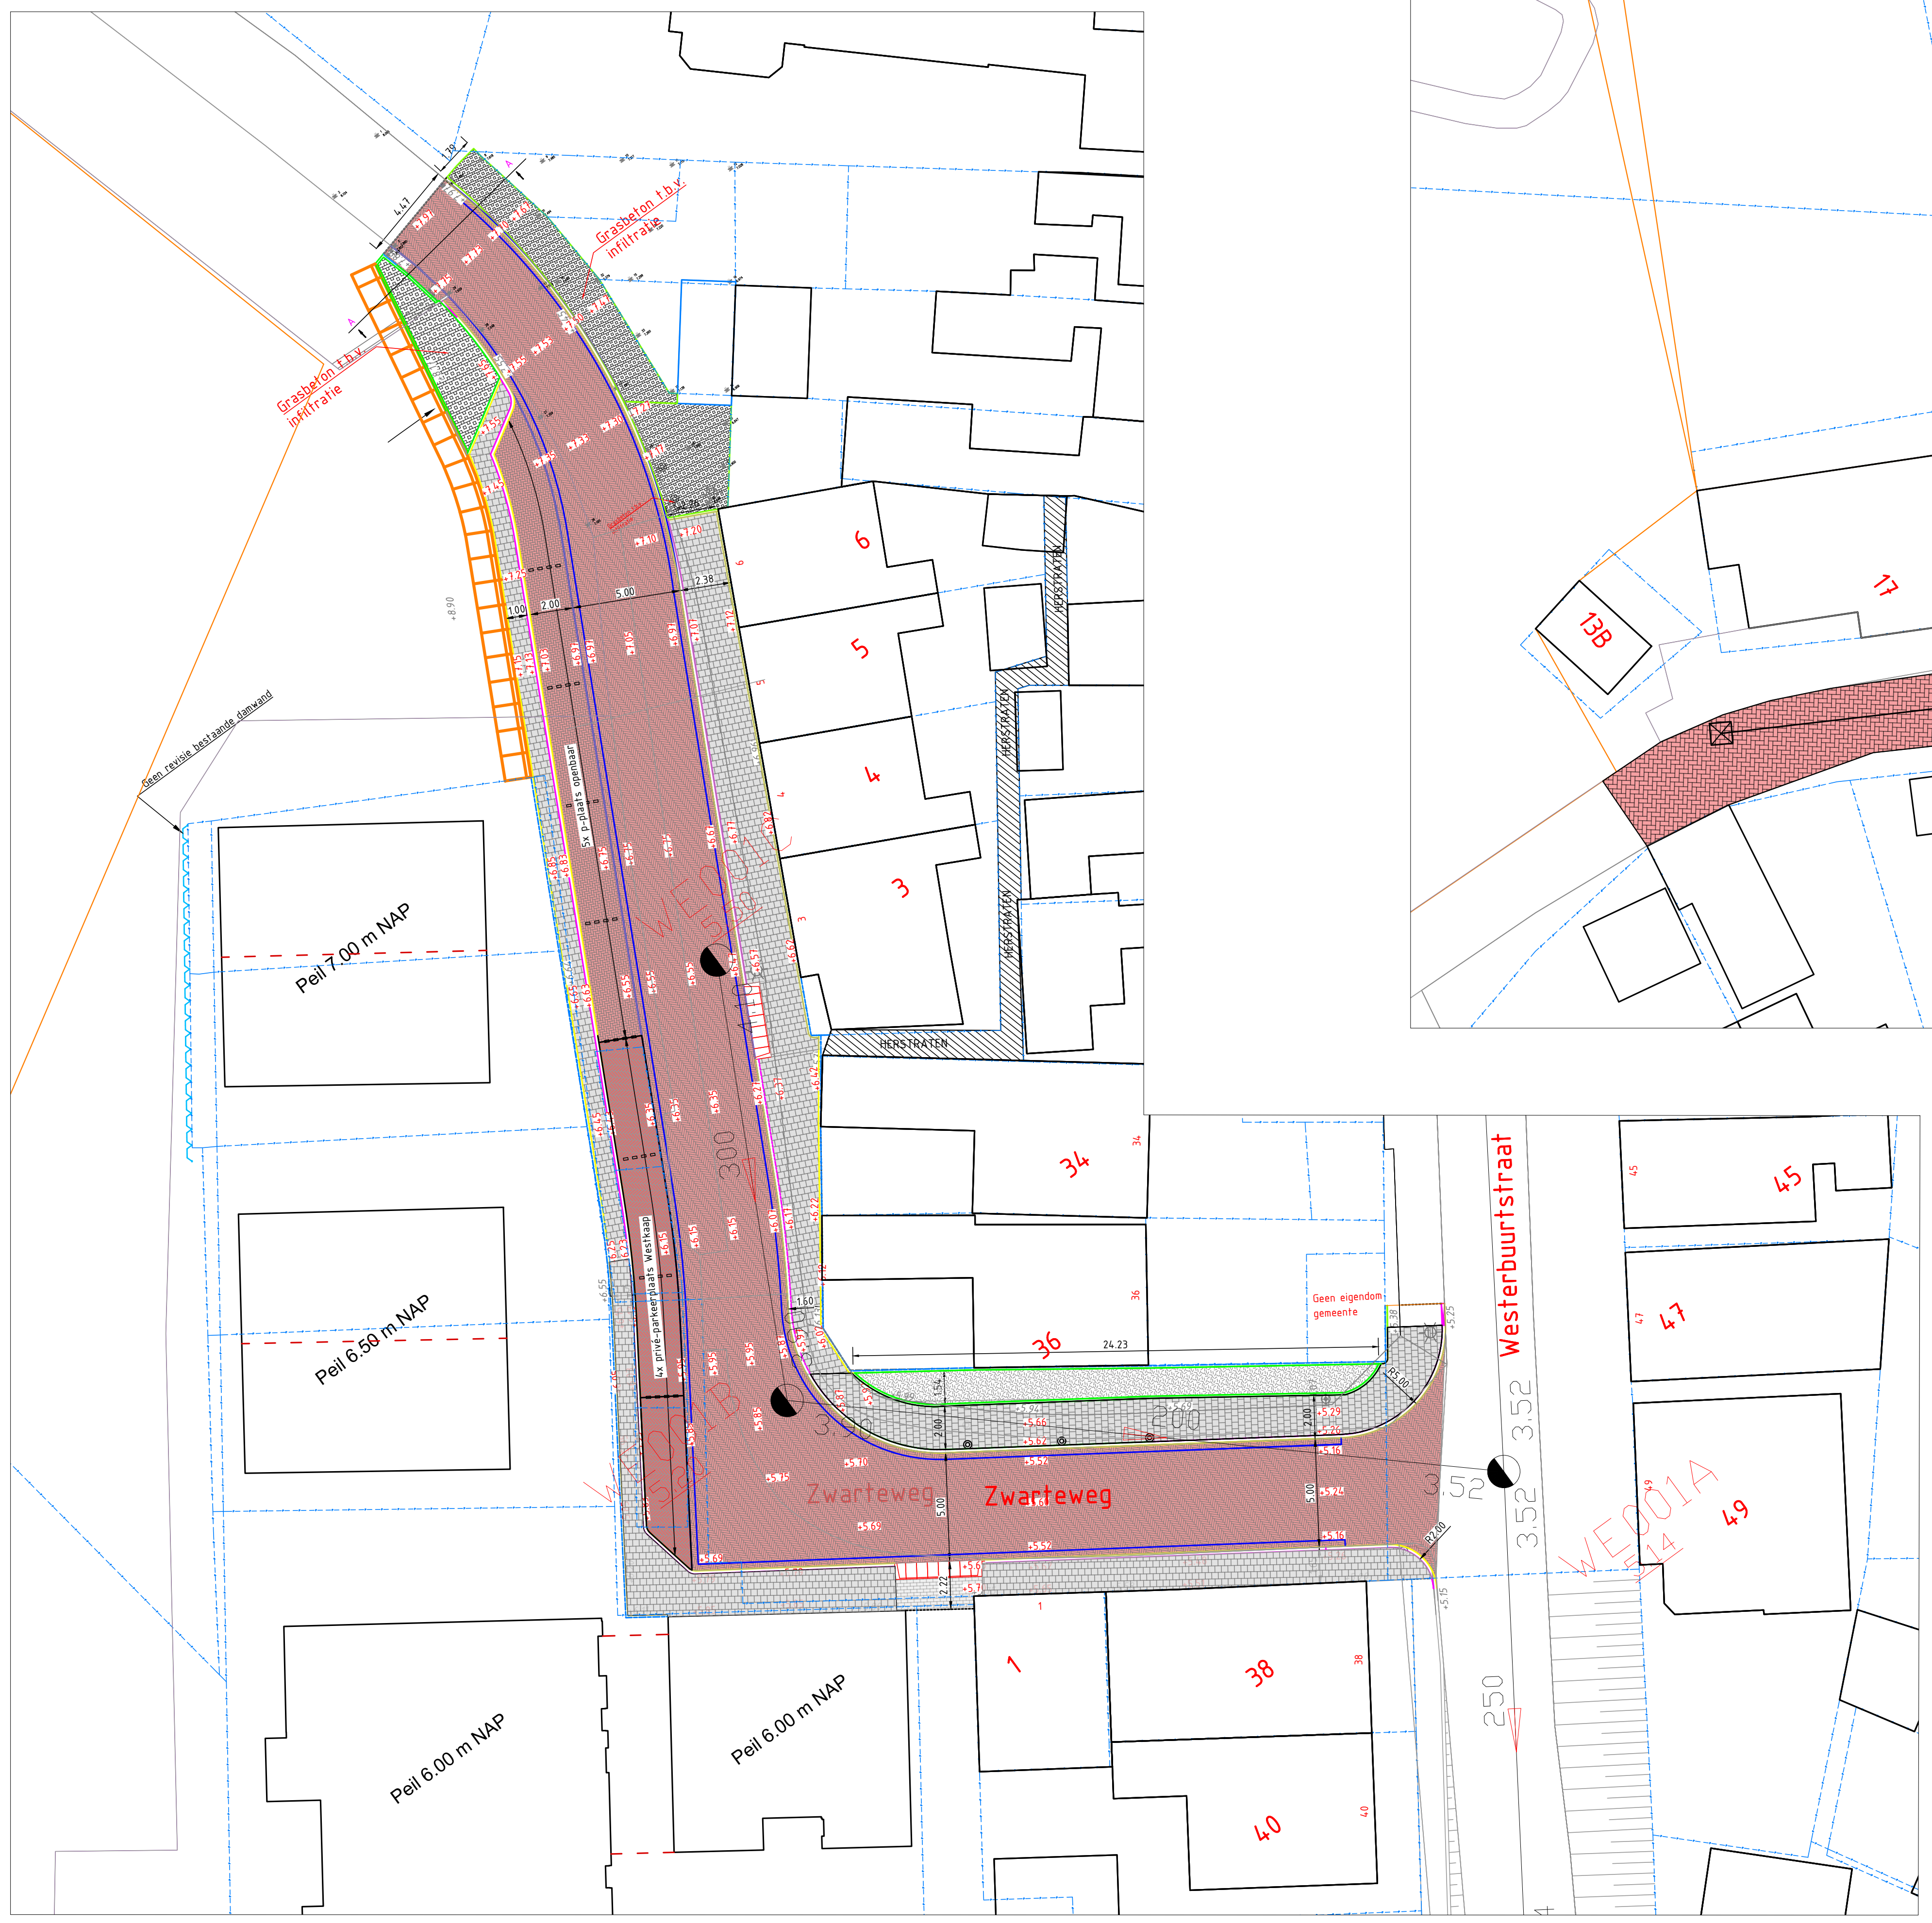

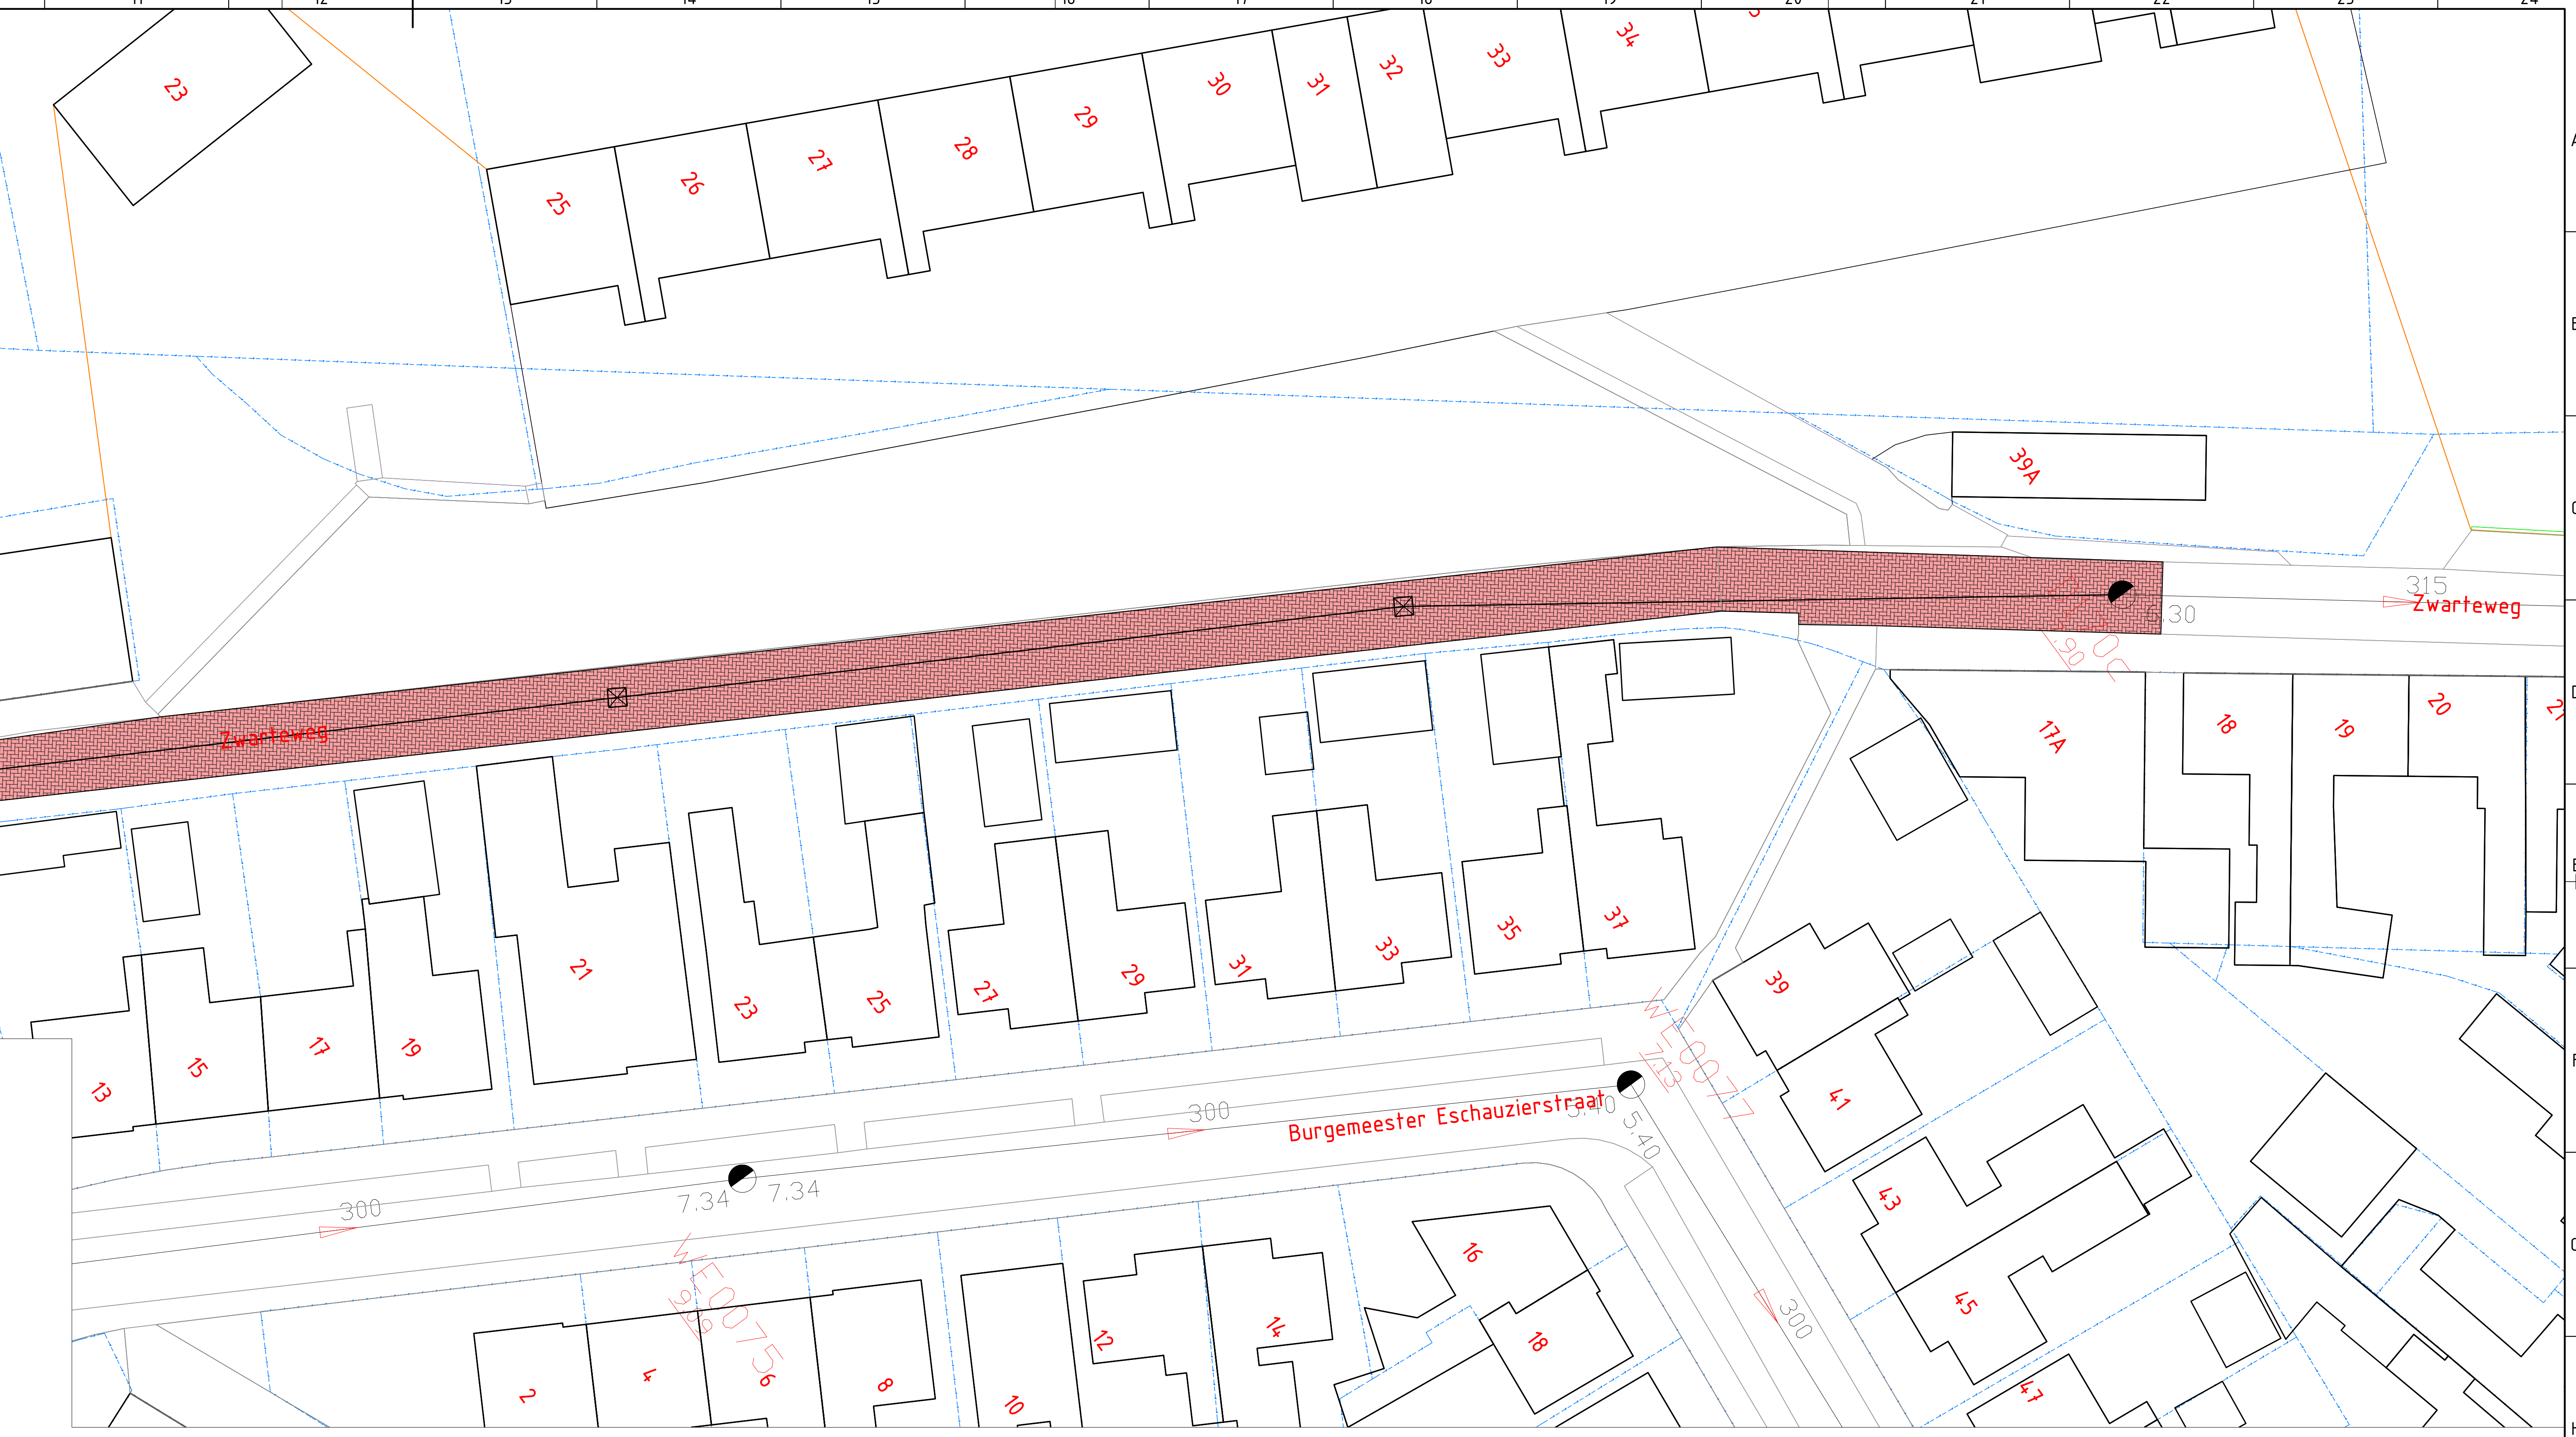

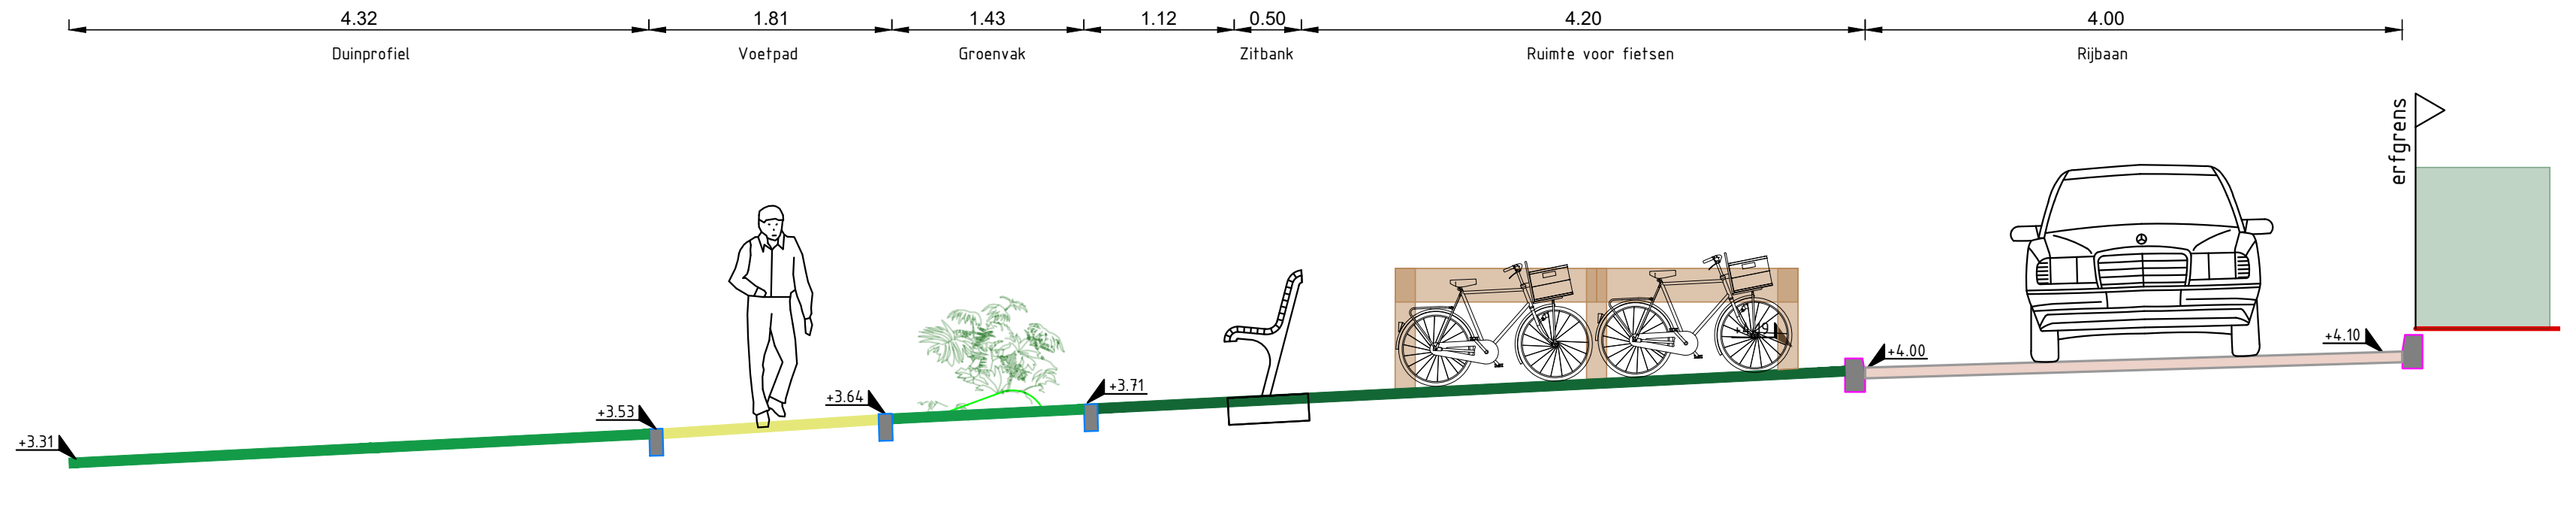

Dwarsdoorsnede 1-1 Groene Strand

Schaal 1:50

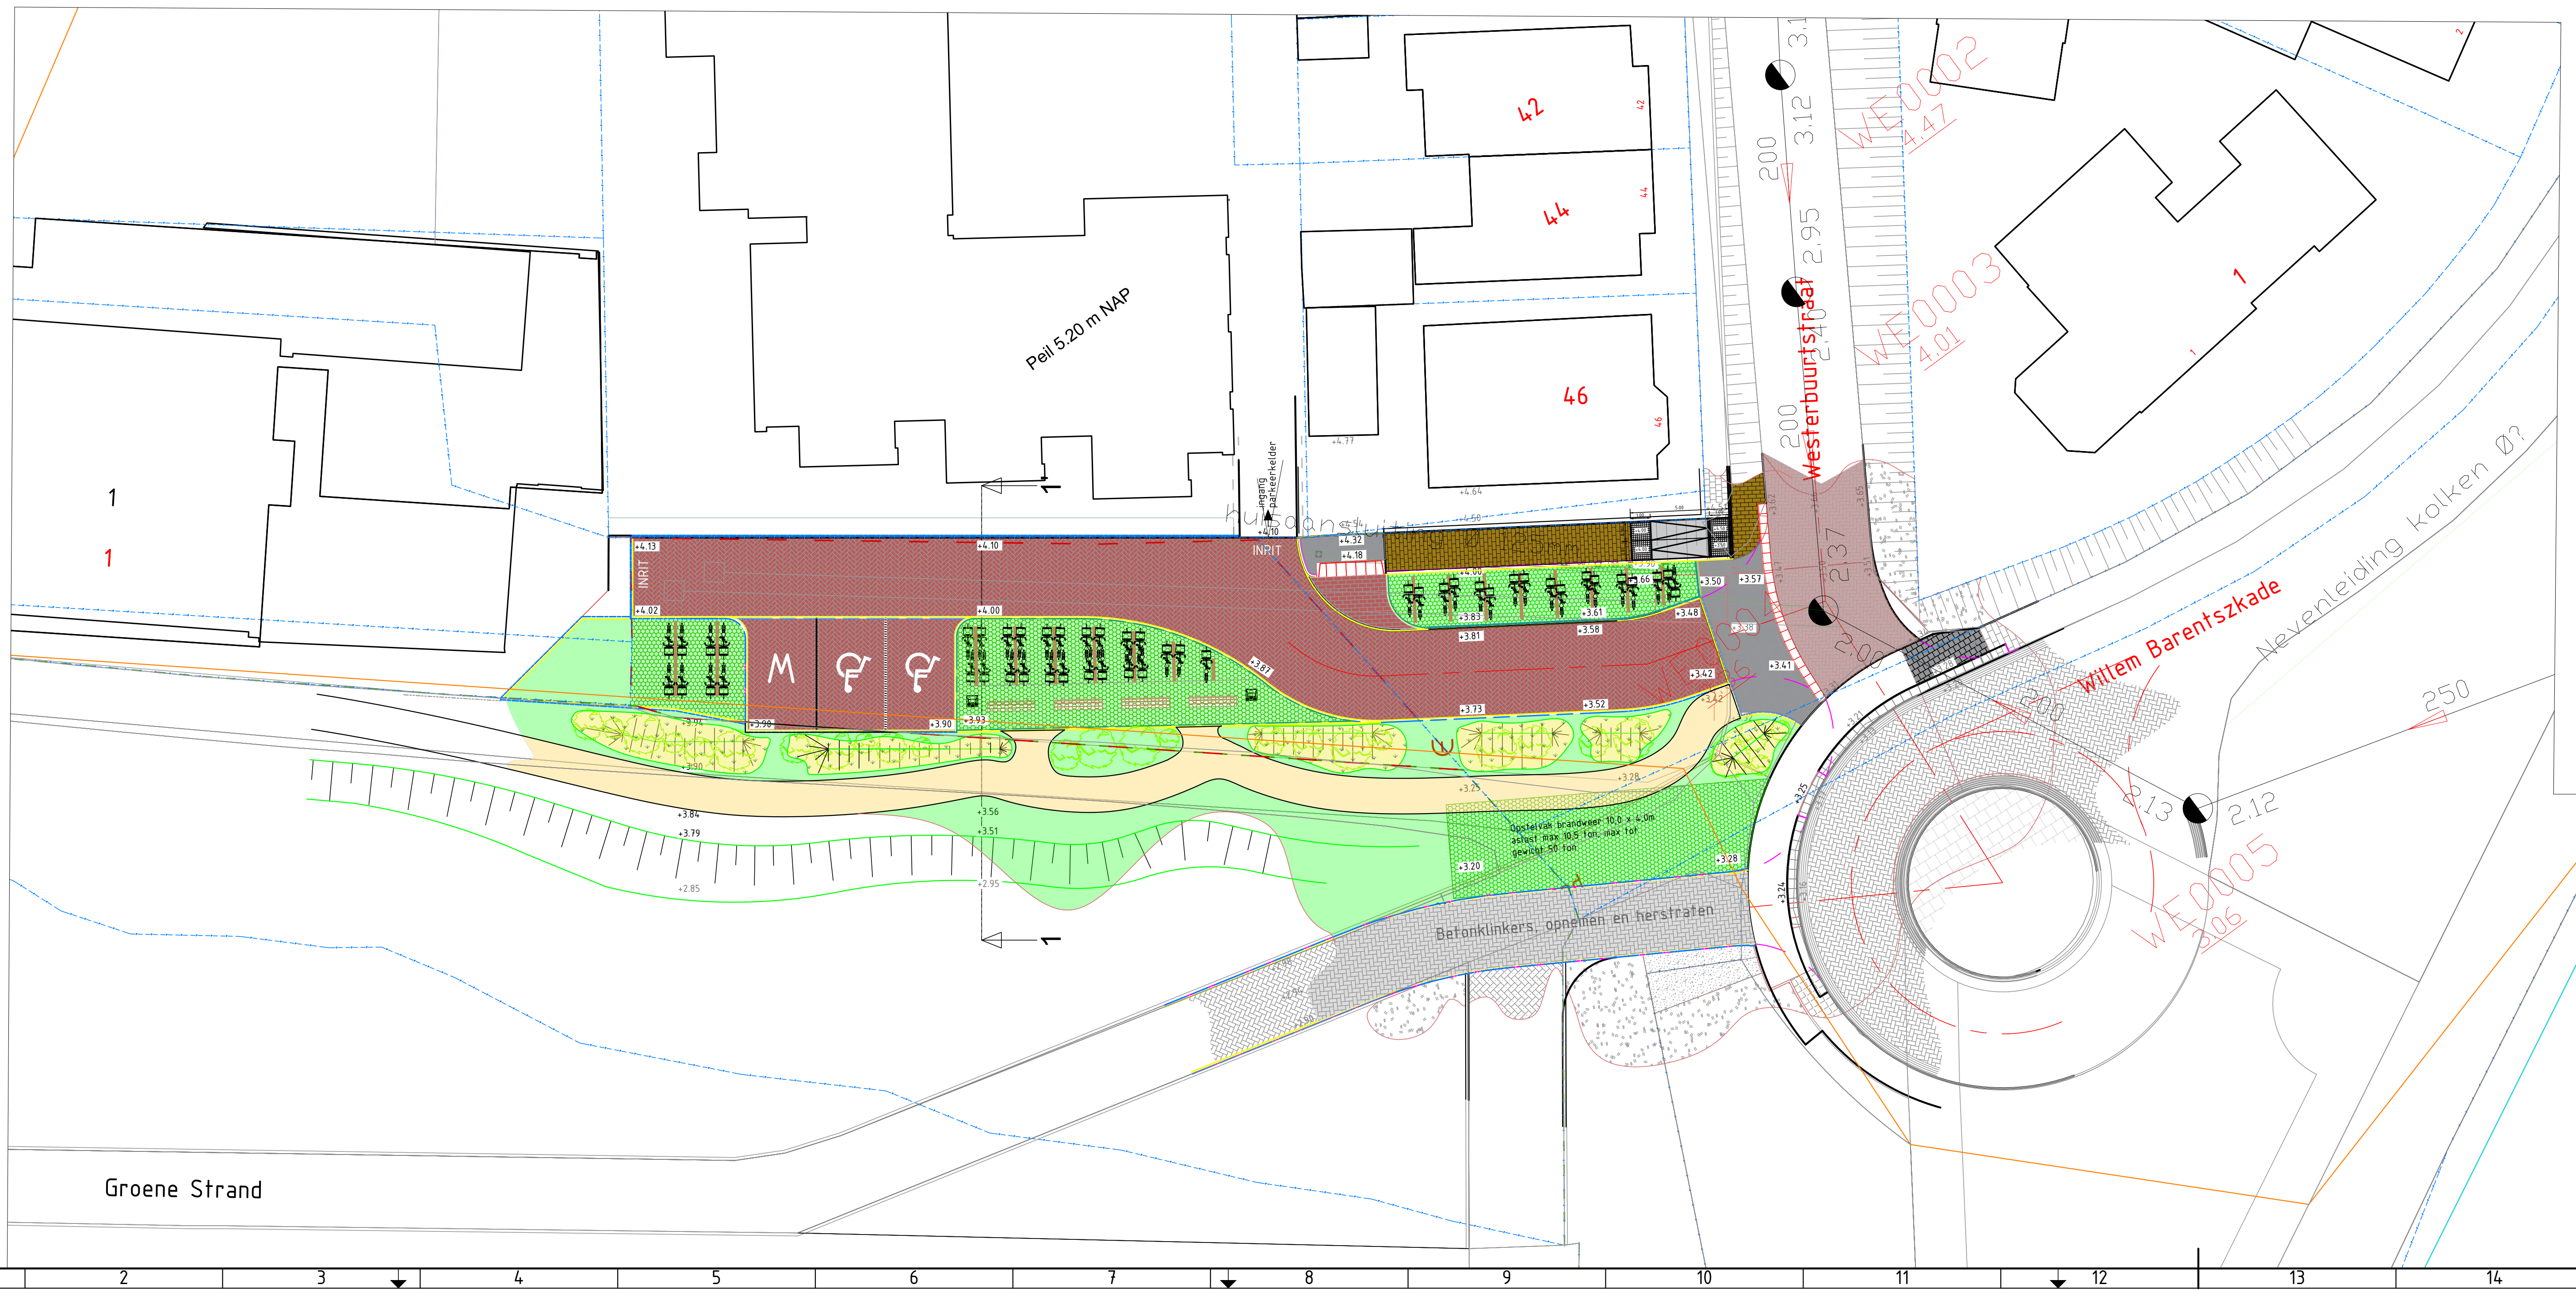

LEGENDA Groene Strand

▨	Rijbaan	▬	Opsluitbanden 100x200mm
♿	Restrictief parkeren minder-validen	▭	Zitbank
W	Restrictief parkeren De Walvis	🟩	Groen - Door derden aan te brengen
▦	Verharding Betontegels	▦	Houten hekwerk t.b.v. fietsparkeren (ca. 66st.)
▩	Grasbetontegels	+3.13	Maaiveldhoogte nieuwe situatie t.o.v. N.A.P.
🟩	Groen - bloemig grasmengsel	+2.98	Maaiveldhoogte bestaande situatie t.o.v. N.A.P.
🟩	Groen - eiland-eigen struiken	▪▪▪▪▪▪▪	Bestemmingsplan natuur
-------	Toekomstige aansluiting Groenestrand op project Havenfront	▪▪▪▪▪▪▪	Bestemmingsplan verkeer

Legenda Zwarteweg

Arceringen	Verklaring
▧	Bebouwing
▨	Betonklinker MDF, kleur rood genuanceerd
▦	Betontegel 300x300x80 mm, kleur grijs
▩	Grasbetontegel 600x400 mm, kleur grijs
▒	Groenstrook in verhuur
Lijntypes	**Verklaring**
-------	Kadastrale perceelgrens
───	Voorkantband
───	Trottoirband 130/150
- - - -	Opsluitband 100/200
───	Goot straatbaksteen voorkant
Symbolen	**Verklaring**
▭	L-Keerwand
+5.66	Bestaande hoogte in N.A.P. meters
+5.66	Aanleghoogte in N.A.P. meters
▯	Inritelementen 130 150/180

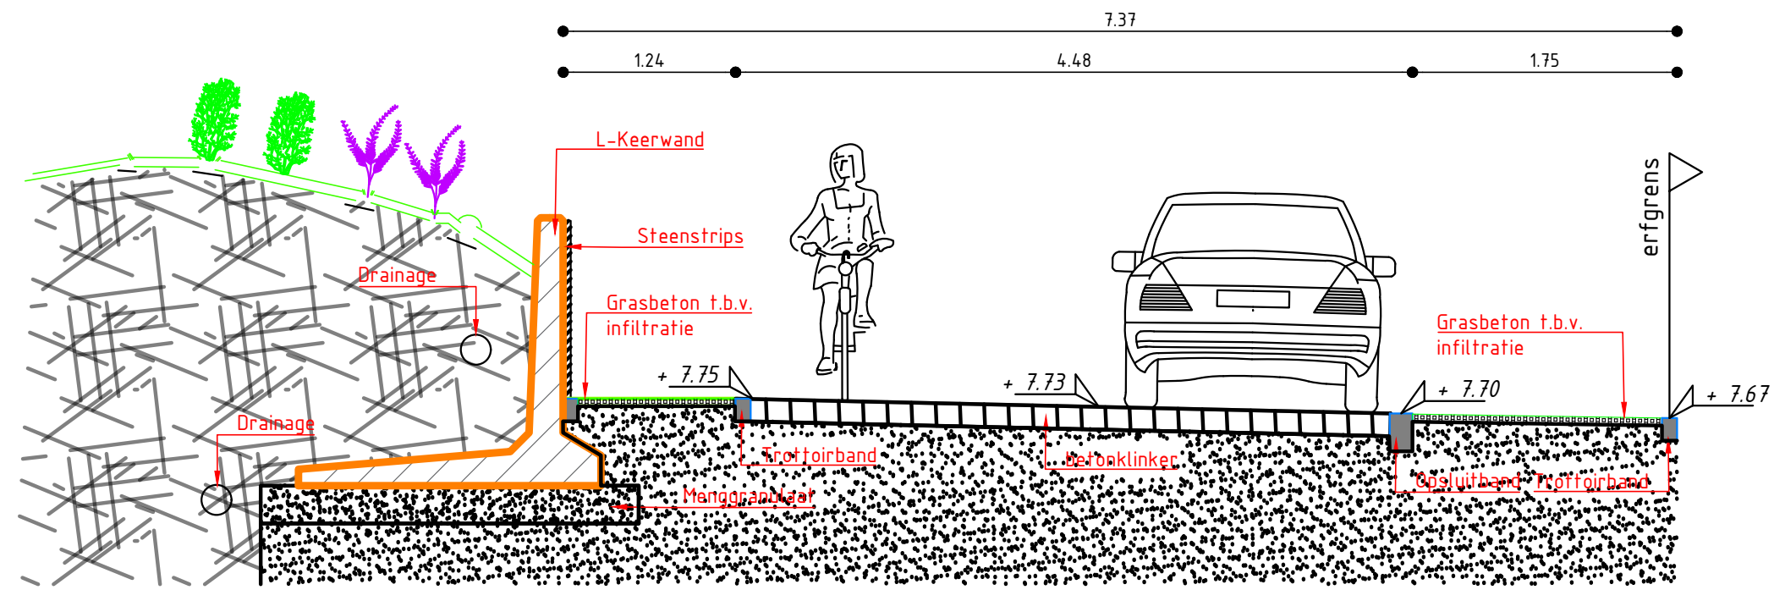

Dwarsdoorsnede A-A Zwarteweg

schaal 1:50

NR	DATUM	WIJZIGING	GET.
C0	20-dec-2022	Aanpassing parkeervoorziening ivm verkeersveiligheid, beter scheiden van verkeerstromen	FK

OPDRACHTGEVER
Gemeente Terschelling
Team Techniek

PROJECTOMSCHRIJVING
Herinrichting Groene Strand
Variant 3A
Versie 2.0

TEKENINGOMSCHRIJVING
Inrichtingsplan
infra
Groen

STATUS
Concept

TEKENAAR
S. Kapitein

SCHAAL
n.v.t.

PROJECTLEIDER
F. Kroeze

FORMAAT
A1

BLAD IN BLADEN
1 IN 1

TEKENINGNUMMER
-

WIJZ.NR
V 2.1

gemeente Terschelling

F:\Projecten\Terschelling\Steven2\Steven\Groene Strand Zwarteweg 20230228.dwg