
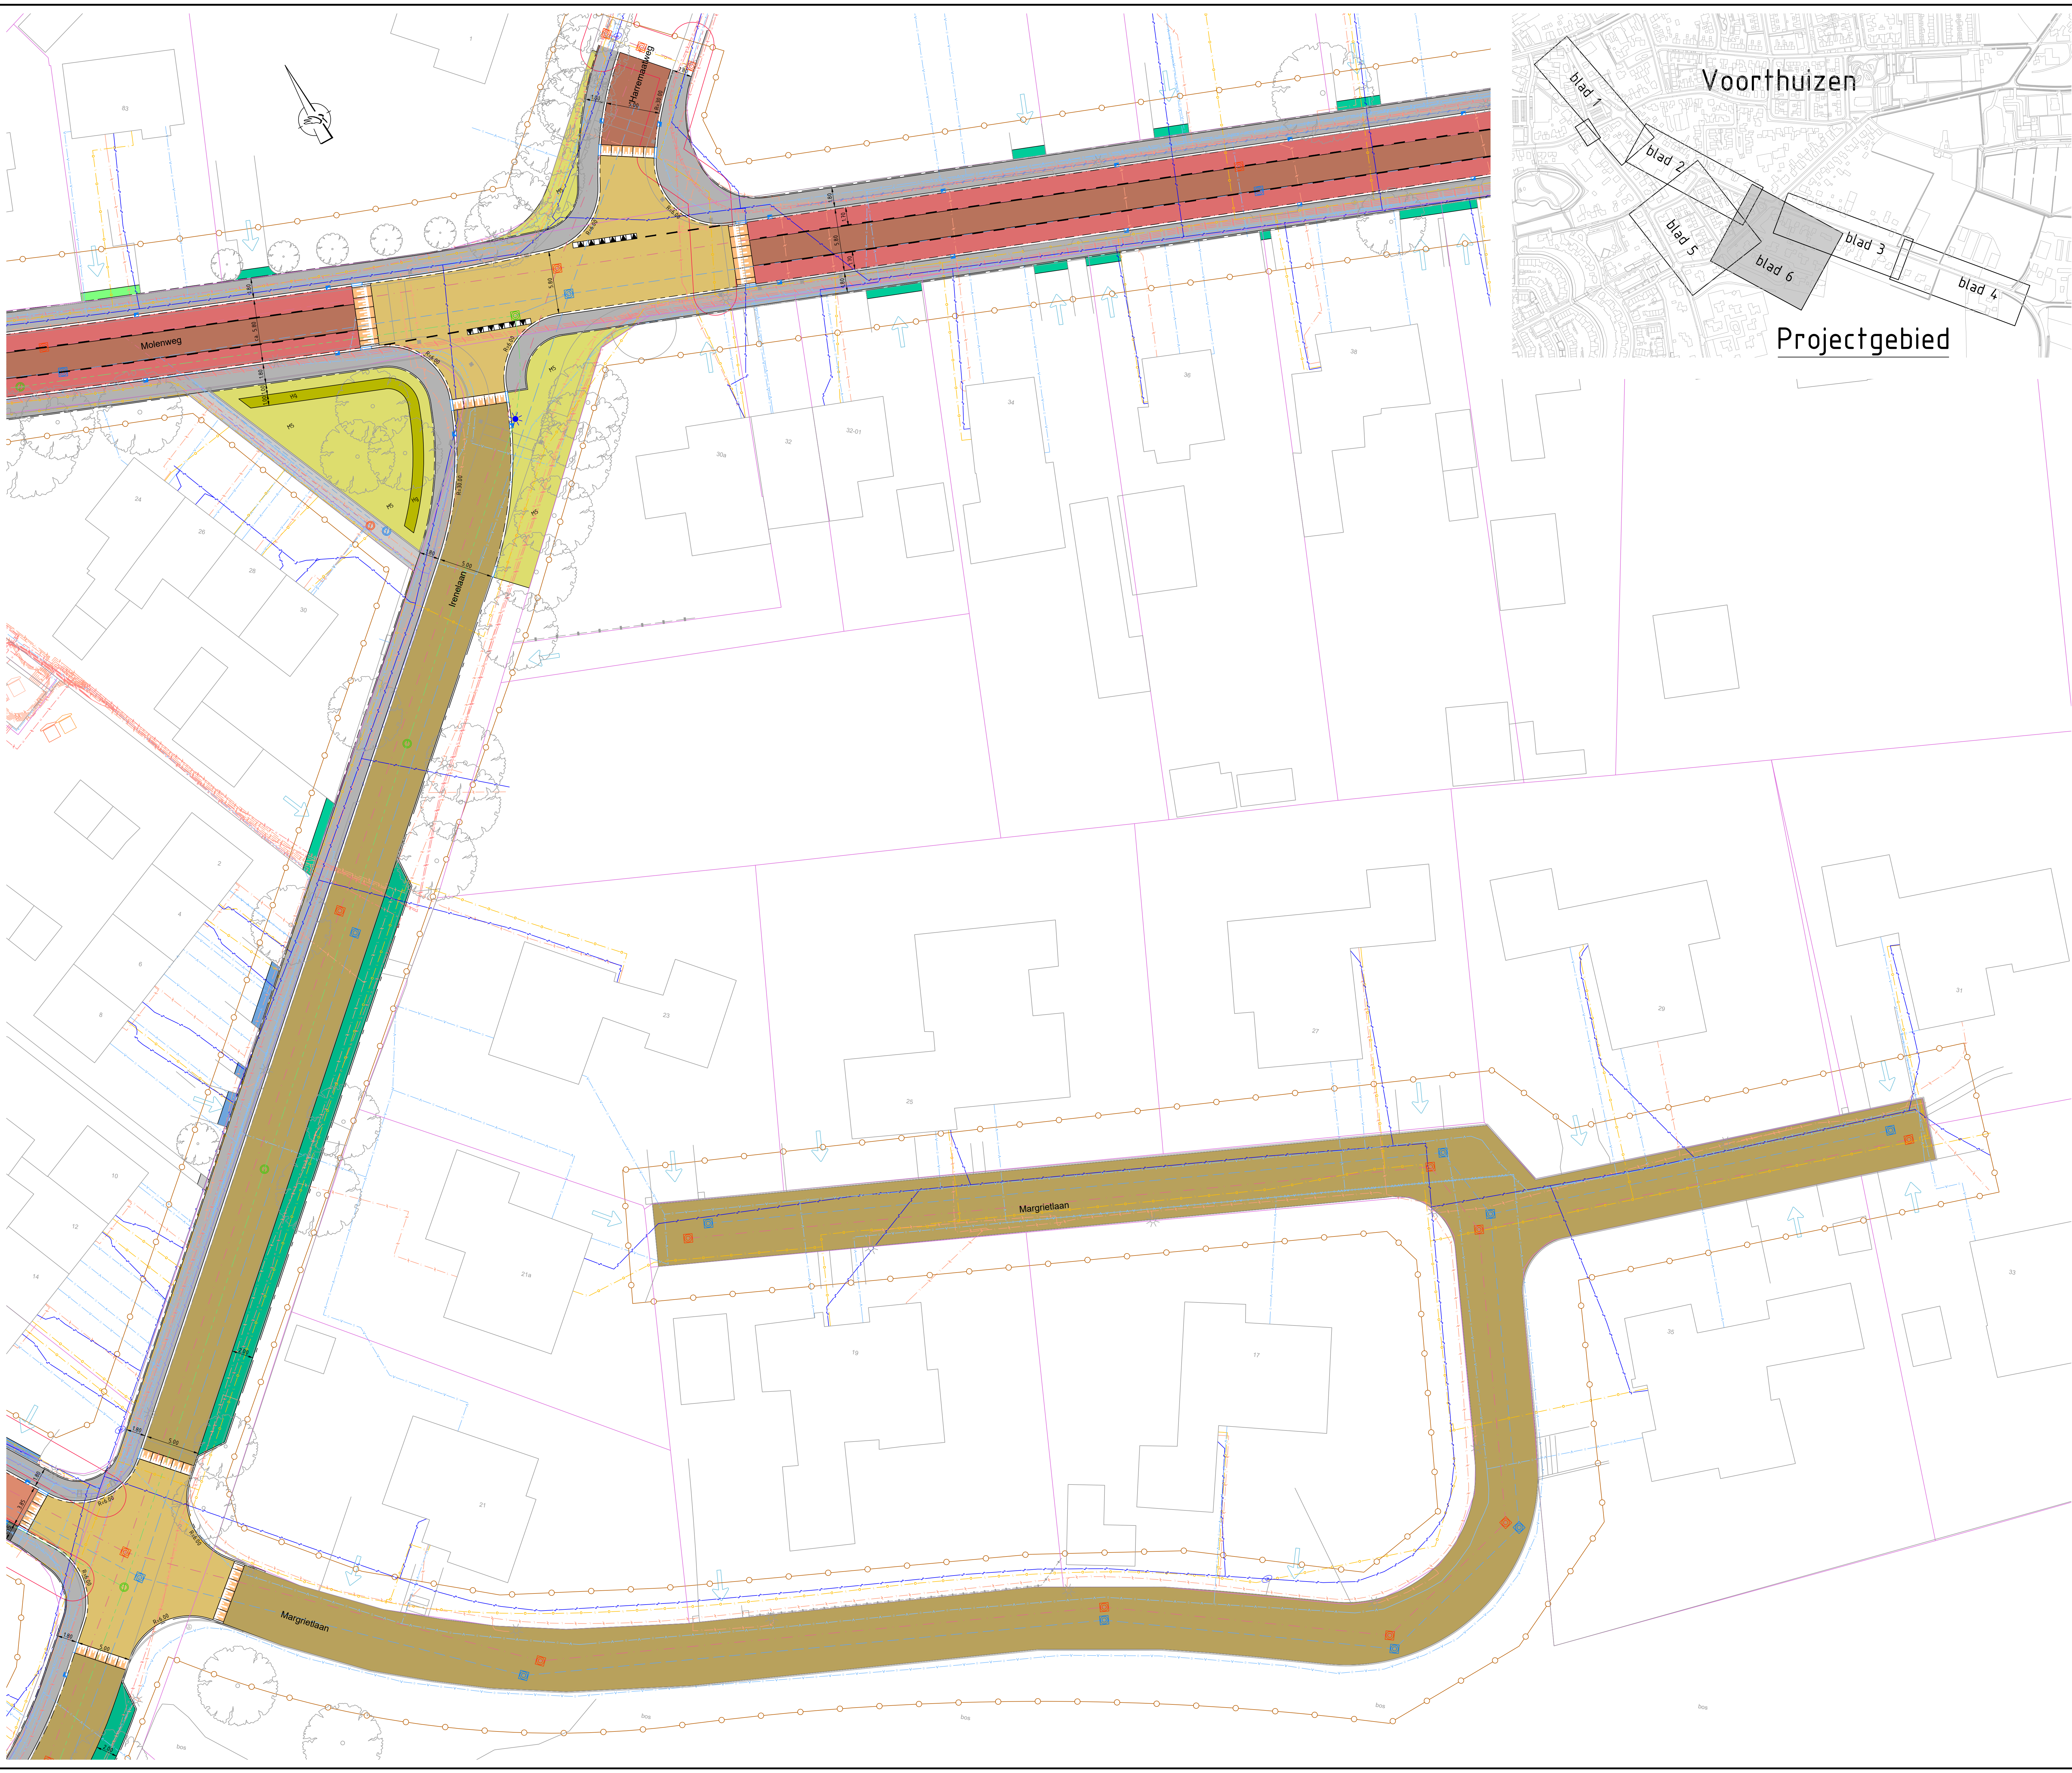


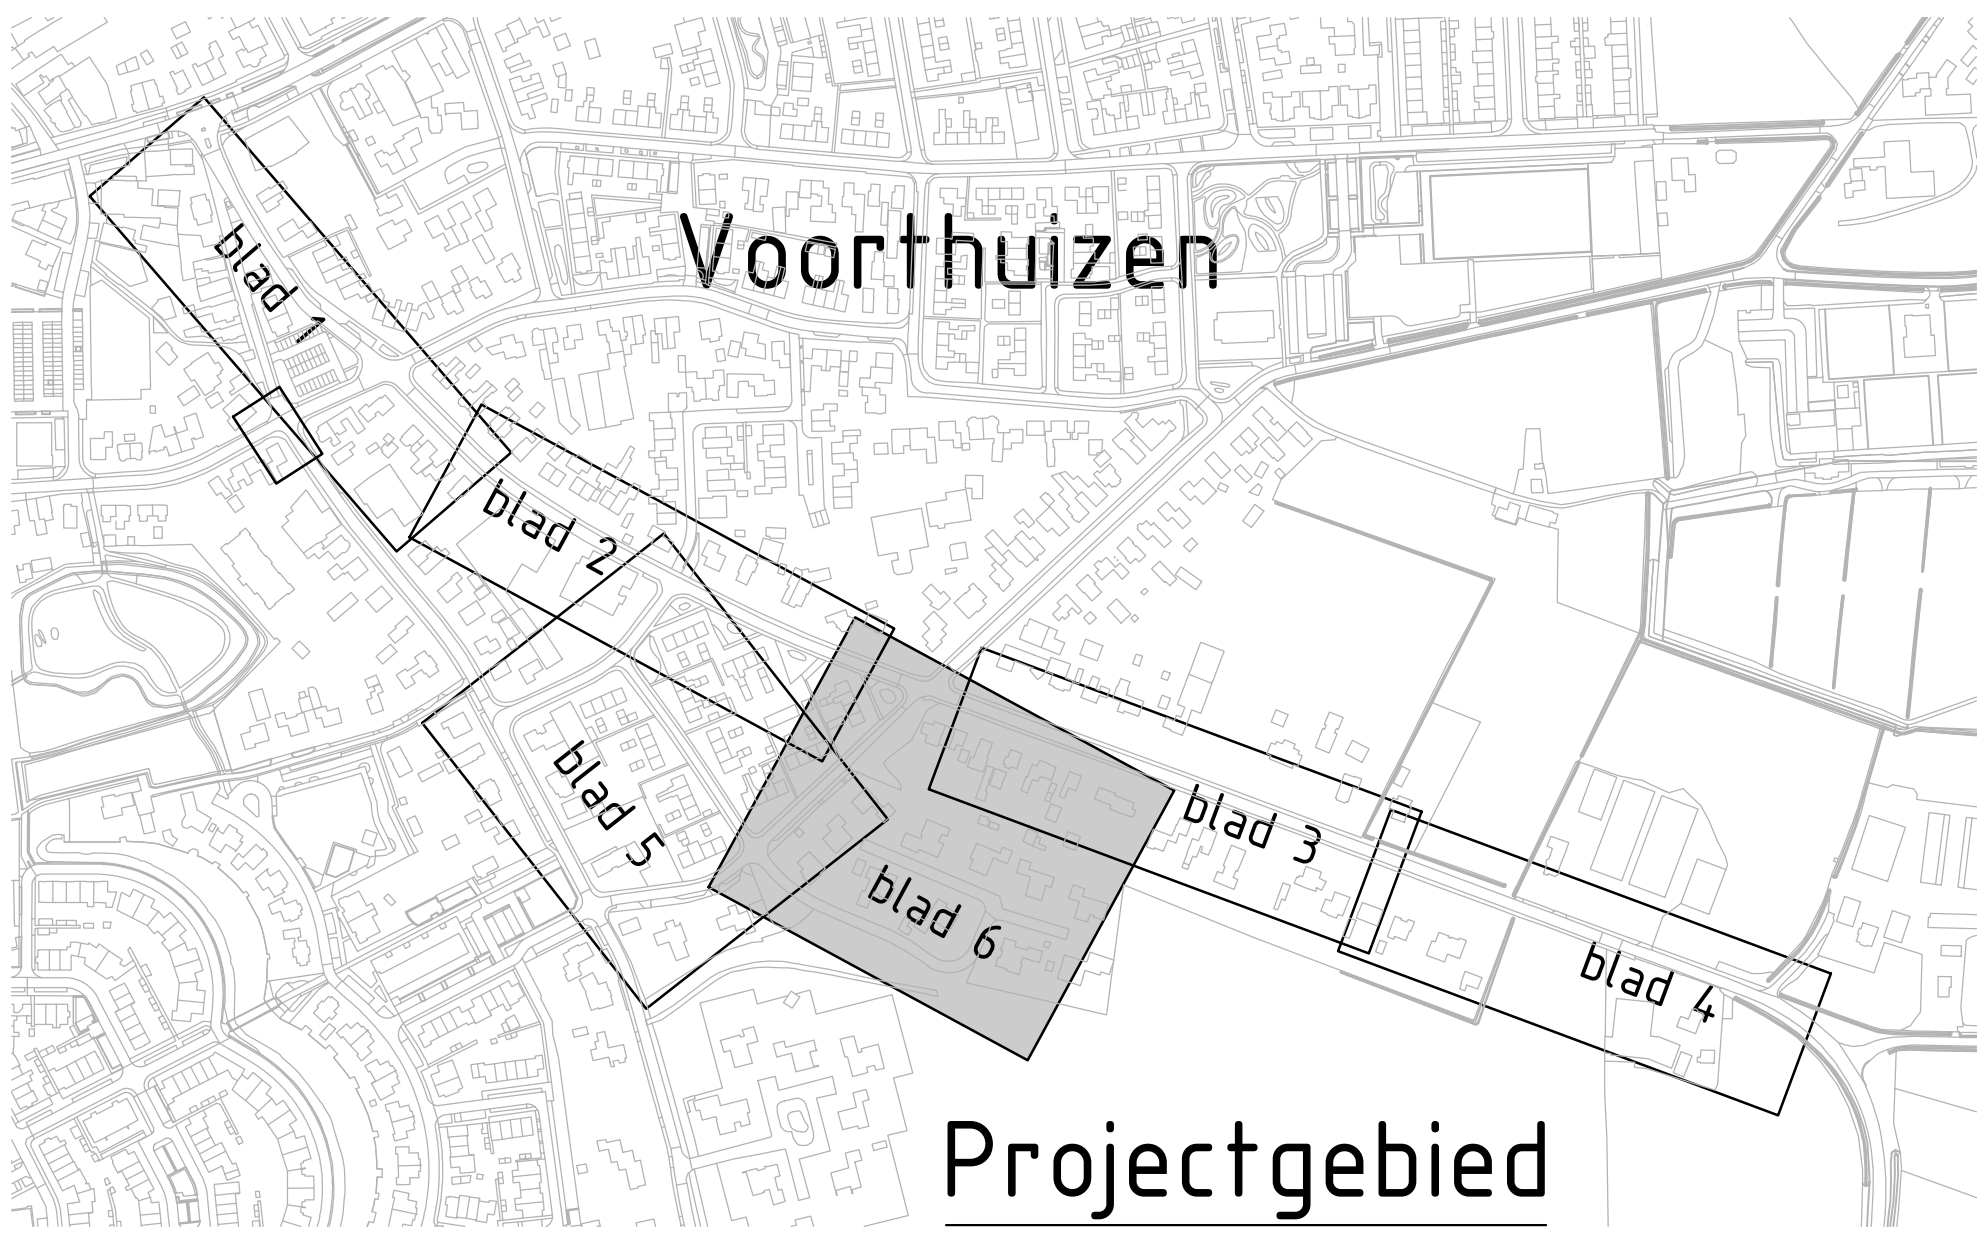

Legenda bestaande situatie

- situatie bestaand
- perceelgrens
- wegmedelbaar: schamploek resp. betonnen, kunststof dananlooppad, afvalbak en hondenpoepbak
- wegmedelbaar: zijbaan resp. verkeersbord, straatnaambord, paddenstoel (wegwijzer) en lichtmast
- bestaande (gemeten) verhardingshoogte in m t.o.v. NAP
- boom
- bestaande trottoir (180-200) beton/gelizer resp. straatkolk kunststof/gelizer
- rooi vrijverval (hwal) met inspectieput
- rooi vrijverval (gwal) met inspectieput
- rooi vrijverval (vwal) met inspectieput
- datatransport
- laagspanning met transformatorruimte
- midspanning met transformatorruimte
- gas lage druk
- water met brandkraan
- waterleiding, nieuw aan te brengen (derden)
- waterleiding, vervallen (te verwijderen, derden)

Legenda nieuwe situatie

- rijweg, straatbakstenen (f roodbruin, keperverband (bergbruik))
- rijweg, straatbakstenen (f roodbruin, keperverband (bergbruik))
- rijweg, betonstraatstenen, kf Baleno bruin 336 (Strook Verwiel, keperverband)
- plateau, betonstraatstenen, kf Baleno terra 650 (Strook Verwiel, keperverband)
- rijweg, betonstraatstenen, kf rood, keperverband (bergbruik))
- fietsuggestiesstrook, betonstraatstenen, df/kf Baleno rood 230 (Strook Verwiel, keperverband)
- rijweg, betonstraatstenen, kf grijs, blokverband (rijdelijke verharding)
- uitweg, betonstraatstenen, kf grijs, halfsteensverband
- parkeervak, betonstraatstenen, kf antraciet, elaboogverband
- parkeervak, NCB grasakkers 35 x 115 x 100, grijs (IMB), op fundering menggrandaal 4-30 dk 400 en straatlaag broeksteen 2-5 dk 50, rooftern vullen met broeksteen 2-5
- trottoir, betontegels 300 x 300 x 45, grijs, halfsteensverband in straatlagen
- trottoir, betontegels 300 x 300 x 60, grijs, halfsteensverband in straatlagen
- uitweg particulier, straatbakstenen, diverse formaten en verbanden (berstraten)
- uitweg particulier, betonstraatstenen, diverse formaten en verbanden (berstraten)
- uitweg particulier, betontegels, diverse formaten en verbanden (berstraten)
- uitweg particulier, grind, herprofielen
- gras, kruidentijk mengsel (nactar onder het mes)
- gras, biodivers recreatiegazon, "Ecogazon" 15 kg/a (Advanta)
- gras, speelgazon, "Strookvri" 30 kg/a (Advanta)
- plantsoen, gemengde haag Acer campestre (veldedoom) 25%, Cornus mas (gale kornel) 15%, Fagus sylvatica (beuk) 25%, Ligustrum vulgare (wilde liguster) 25%, Ulmus minor (gladde iep) 15%
- plantsoen, vaste planten met soort aanduiding (vakindeling: zie elders op dit blad)
- prefab beton drempelstukken met straatkolkmetstof antraciet sinus 80 1000 x 1000 dk 120-200 (met paslenteen 300 x 500 (f.v. freesteen hergebruik))
- prefab beton drempelstukken met straatkolkmetstof antraciet sinus 80 1150 x 1000 dk 120-200 (met paslenteen 350 x 500)
- miniband 180/200 800 x 500 x 250
- opsluitband 100 x 200, grijs
- opsluitband 120 x 250, grijs
- opsluitband 200 x 200, grijs (bochtband 200 x 250)
- trottoirband 50/200 x 200, grijs
- miniverloopband 50/200 x 200, grijs (links, midden en rechts)
- trottoirband 180/200 x 200, grijs
- trottoirband verloopband grijs: 180/200x250-200x200 resp. 50/200x200-180/200x250 en 50/200x200-200x200
- verkeersregel 500 x 500 x 95, haantand en fussenregel antraciet (nieuw en hergebruik)
- lichtmast verplaatsen (minstuurhoogte 4.00 m)
- putafdekking, g.j. putrand met deksel vwa resp. hwa en drain (type RB-3223-VRI-VEP80 (TBS) e.g.), op hoogte stellen op in eerder stadium aangebrachte inspectieput beton
- putafdekking, g.j. deksel op betonoef vwa resp. hwa en drain (type 14/62 (Nering Bogel) e.g.), op hoogte stellen op in eerder stadium aangebrachte inspectieput kunststof Ø 375
- trottoirkolk beton/gelizer (grandaand) (type C800 D10 Nering Bogel), aansluiten op in eerder stadium aangebrachte kolleiding of hwa-rooi
- straatkolk kunststof/gelizer (Nijplant e.g.), aansluiten op in eerder stadium aangebrachte kolleiding of hwa-rooi
- Nieuwe verhardingshoogte in m t.o.v. NAP
- boom te, ze en je profiële met soort aanduiding
- markering 1:1, betonstraatstenen kf wit, lang 100 m
- zagen asfalt, rijweg gemiddeld dk 180
- projectgrens

Plantlijst : zie blad 1

Voorthuizen

Molenweg en prinsessenwijk

Integraal onderhoud wegen, riolering e.a.

Verharding en Groen Definitief Ontwerp

gemeente
Barneveld

Realisatie

Gekend

WS

Schaal

1 : 200

Tekeningnummer

C-73413-DO5 blad 6

Bestandnaam

C-73413-DO5_Molenweg-Prinsessenwijk_Verharding_04102025.dwg

Datum

9 oktober 2025

Formaat

A0

Status

Concept

Versie