


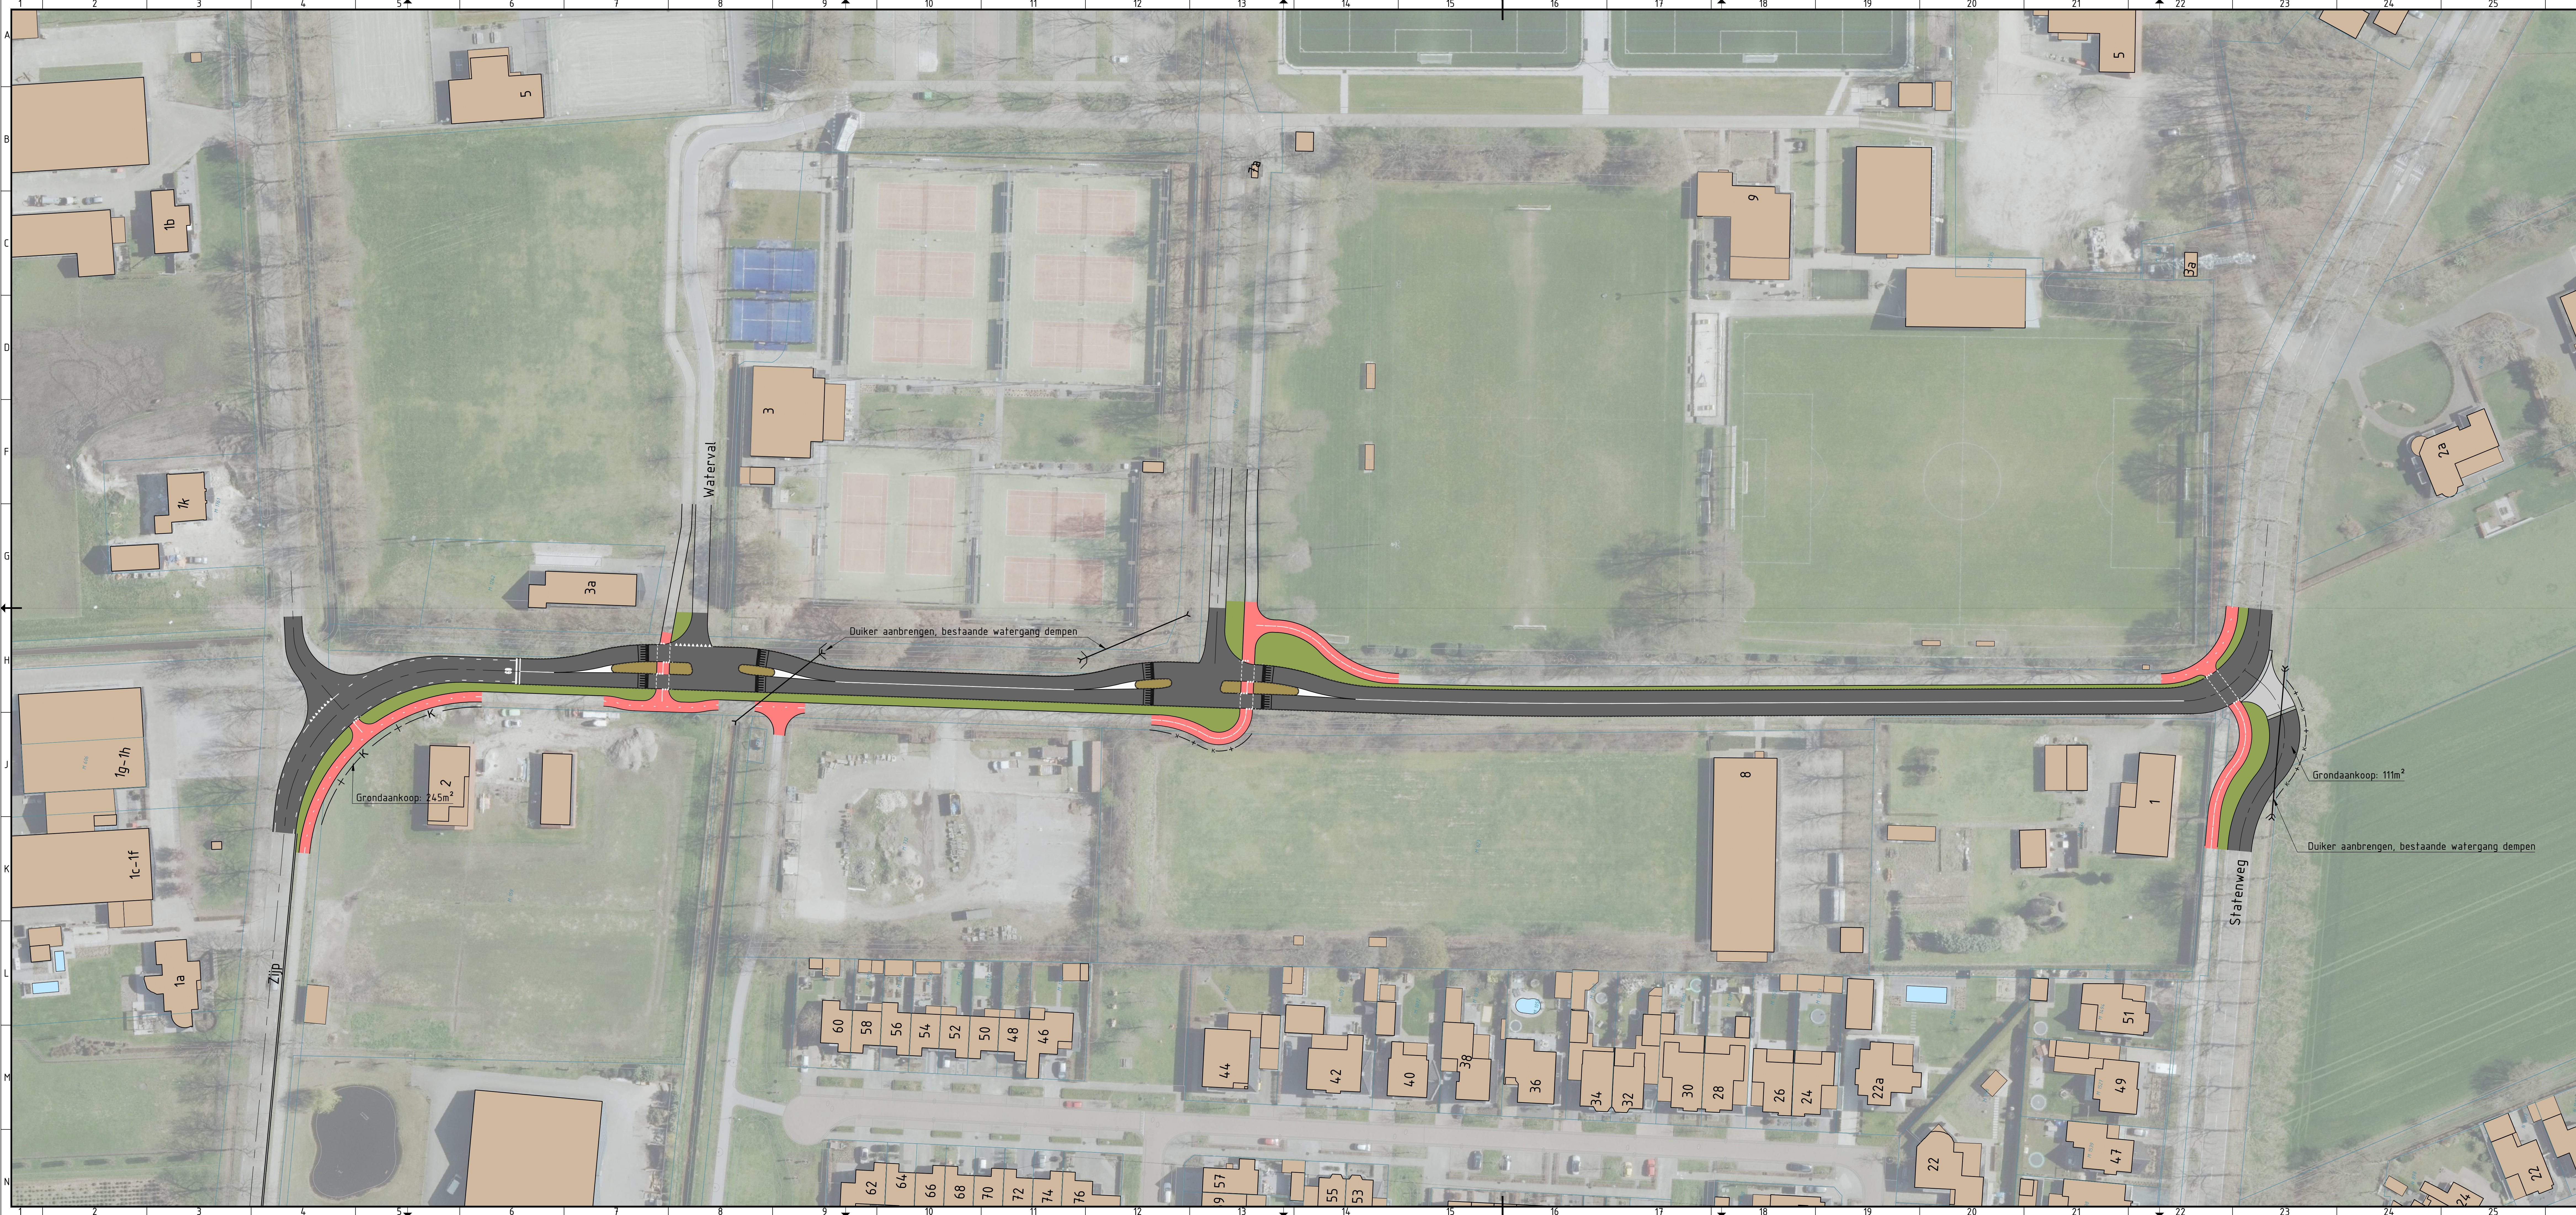

Verklaring

- Rijbaan
- Fietspad
- Gelieder
- Inrichting
- Bos
- Kadastrale grens
- Nieuwe kadastrale grens
- Duiker

0	09-12-2024	THI	TW	MKE
Verste	Datum	Omschrijving	Opsteller	Par

Nadere verkeersstudie oost-west

Onderdeel
Gelijkvloerse fietsoversteek

Opdrachtgever
Gemeente Boekel

Fase
Schetsontwerp

Formaat
A1-594x1470

Schaal
1:500

Projectnummer
BOE030

Tekeningnummer
2024-2999

Behorende bij doc. nr.

088 - 3366333
info@kragten.nl
www.kragten.nl

kragten

0 10 20 30 40 50

0 10 20 30 40 50