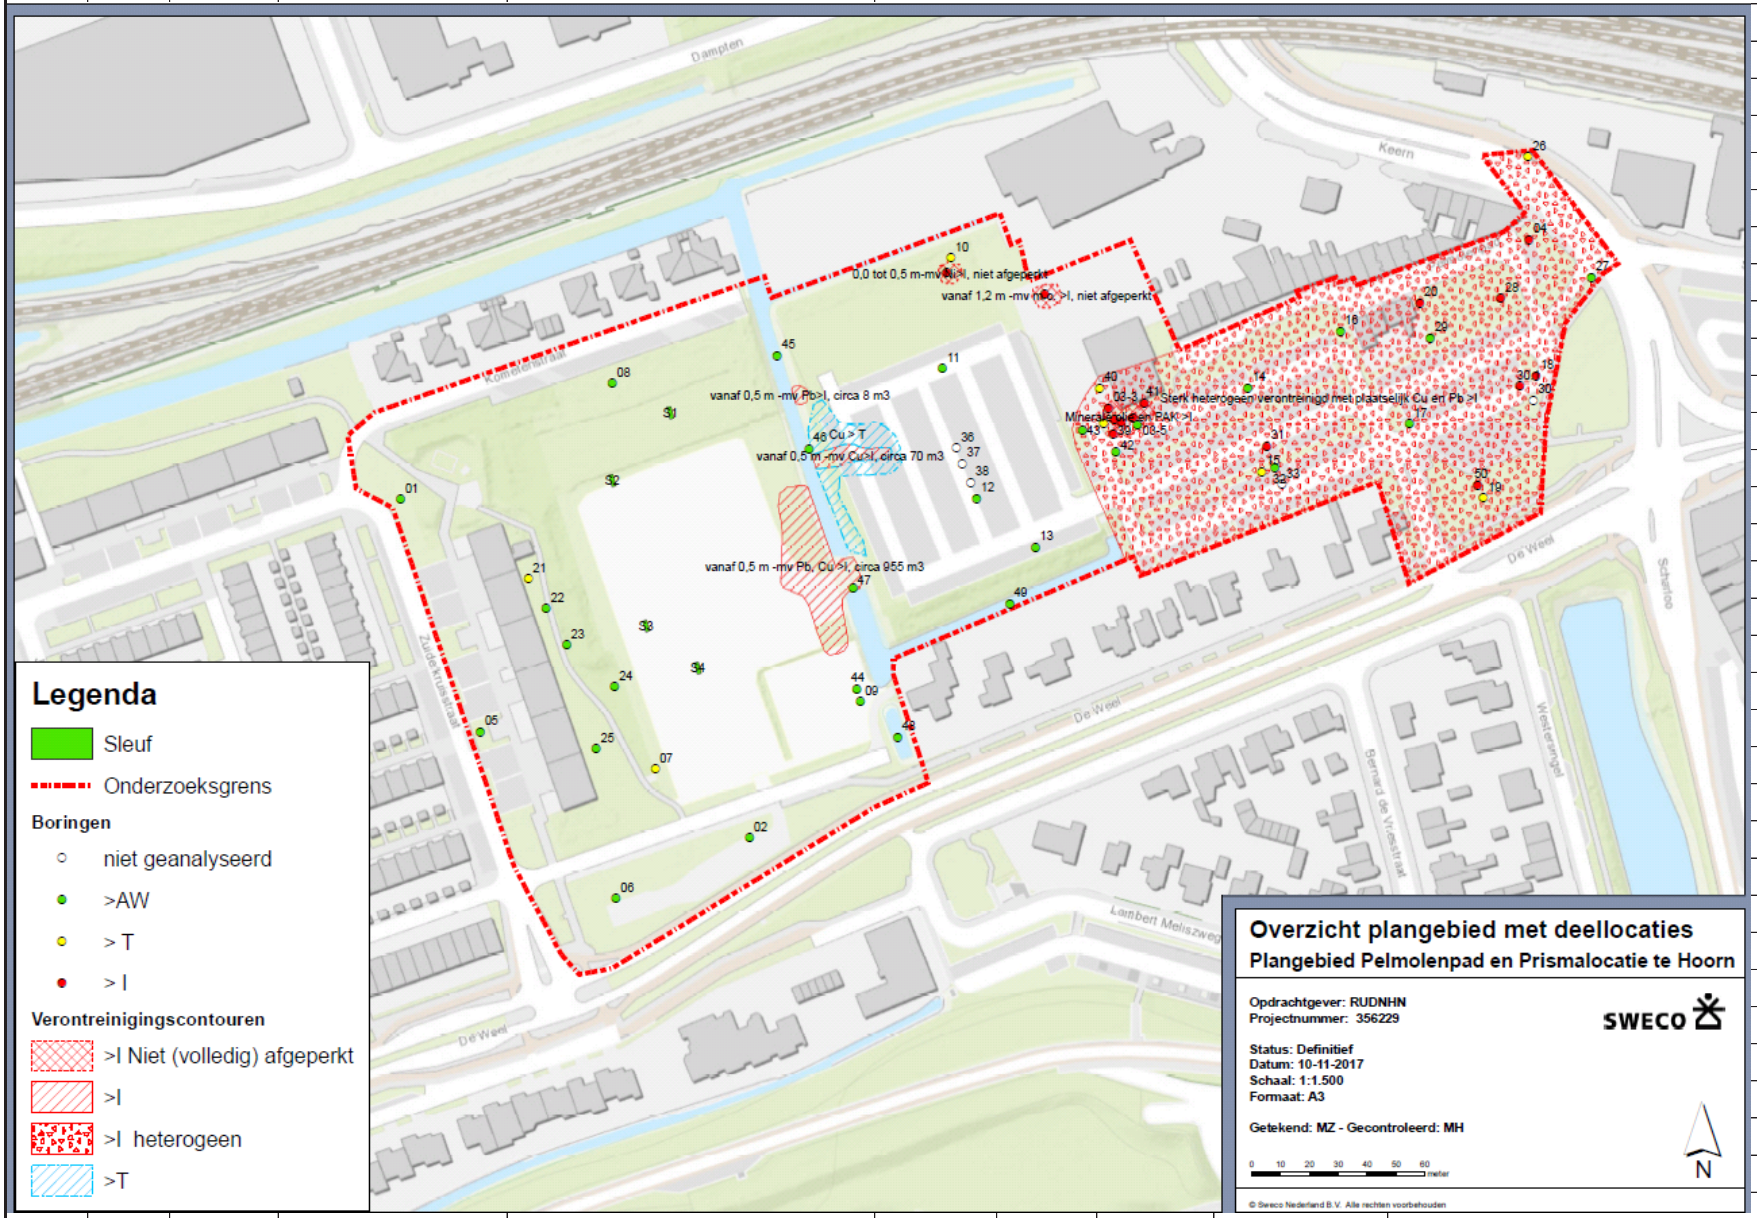

Legenda

- Sleuf
- Onderzoeksgrens

Boringen

- niet geanalyseerd
- >AW
- > T
- > I

Verontreinigingscontouren

- >I Niet (volledig) afgeperkt
- >I
- >I heterogeen
- >T

Overzicht plangebied met deellocaties

Plangebied Pelmolenpad en Prismalocatie te Hoorn

Opdrachtgever: RUDNHN
Projectnummer: 356229

SWECO

Status: Definitief
Datum: 10-11-2017
Schaal: 1:1.500
Formaat: A3

Getekend: MZ - Gecontroleerd: MH

0 10 20 30 40 50 60 meter

N

© Sweco Nederland B.V. Alle rechten voorbehouden

Vlek	**A**	**locatie**	**Pelmolenpad Oost**							
Omschrijving			**Materiaal**	**Verontreiniging**	**Hoev.**	**m2/m3**	**ehp**	**kosten**	**opmerkingen/ risico's**	**risicobedrag**
Verharding			onbekend							
Bodem										
Diepte 0,5 tot 1,5m			Zandige Klei	Koper en lood, bijmengingen puin en baksteen, erg heterogeen, vooral randen van het gebied.	13000	m3			Ernstig geval bodemverontrei-niging van vooral de randen, kans dat midden relatief schoon is er in plangebied kan worden hergebruikt. Ernstig geval, niet spoedeisend	
Grondwater			onbekend	(geen sterke verontreinigingen en geen asbest)						
Vlek	**B, C, D**	**locatie**	**Pelmolenpad West**							
Omschrijving			**Materiaal**	**Verontreiniging**	**Hoev.**	**m2/m3**	**ehp**	**kosten**	**opmerkingen/ risico's**	**risicobedrag**
Verharding			onbekend							
Bodem										
ondergrond (B)				lood	8	m3			par. 7.4.2	
ondergrond (C)				koper	70	m3			Ernstig geval, niet spoedeisend.	
bovengrond (D)				nikkel	<25	m3			omvang niet bepaald	
Grondwater			onbekend	(geen sterke verontreinigingen en geen asbest)						

Vlek	**E, F**	**locatie**	**Rayonpost**							
Omschrijving			**Materiaal**	**Verontreiniging**	**Hoev.**	**m2/m3**	**ehp**	**kosten**	**opmerkingen/ risico's**	**risicobedrag**
Verharding			onbekend							
Bodem										
Zuidelijk deel (E) (0,6-->2,0m -mv)				minerale olie, lood, koper, PAK	220	m3			Ernstig geval, niet spoedeisend. Binnen een sterk heterogeen met lood en koper verontreinigd gebied van 220m3.	
Noordwestelijke deel (F) (1,2 ->1,65 -mv)				minerale olie	10-250	m3			Ernstig geval, niet spoedeisend. Niet afgeperkt	
Grondwater			onbekend	(geen sterke verontreinigingen en geen asbest)						
Vlek	**G**	**locatie**	**Prisma braakliggend**							
Omschrijving			**Materiaal**	**Verontreiniging**	**Hoev.**	**m2/m3**	**ehp**	**kosten**	**opmerkingen/ risico's**	**risicobedrag**
Verharding			onbekend							
Bodem				lichte verontreinigingen koper, kwik, lood						
braakliggend (0,5 --> 1,5m -mv)				koper en lood	955	m3			Ernstig geval, niet spoedeisend	
Moestuin				koper, kwik lood					Niet geschikt als moestuin, wel als speelplaats.	

Grondwater			onbekend	(geen sterke verontreinigingen en geen asbest)						
Vlek		**locatie**	**Sloten**							
Omschrijving			**Materiaal**	**Verontreiniging**	**Hoev.**	**m2/m3**	**ehp**	**kosten**	**opmerkingen/ risico's**	**risicobedrag**
Bodem										
Slib			Slib	niet verspreidbaar, kwaliteitsklasse B, licht verontreinigd minerale olie, zware metalen en PAK.	600	m3			afvoeren naar verwerker	