

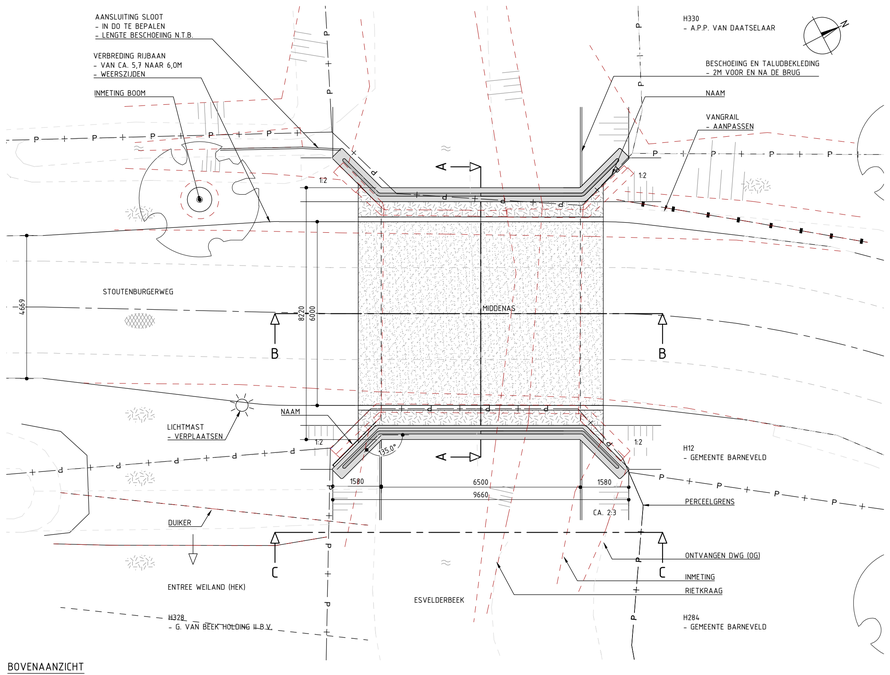



BOVENAANZICHT
SCHAAL 1:100

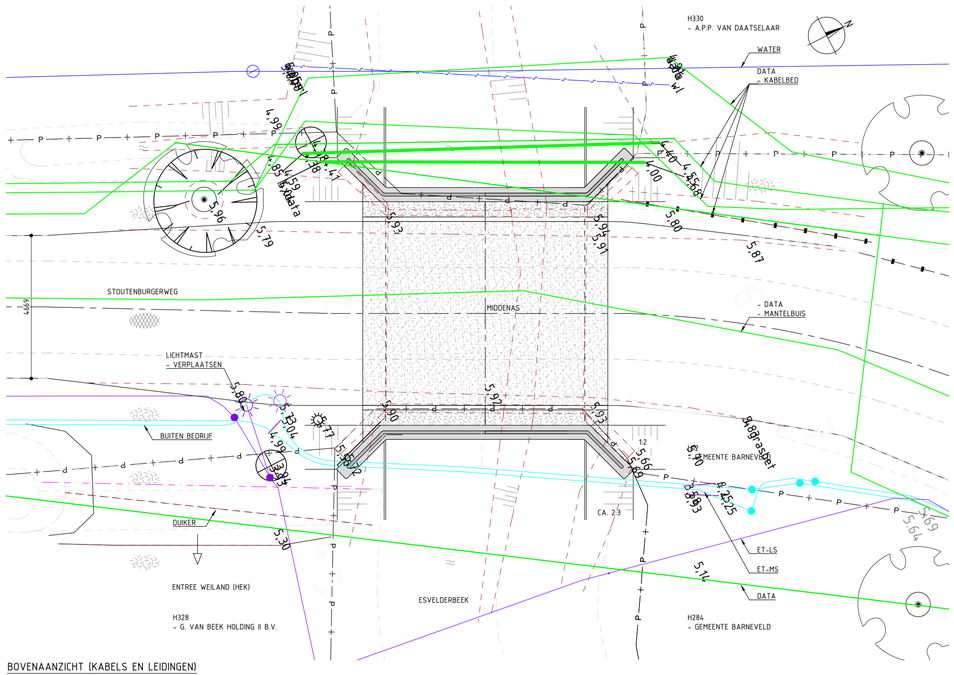


BOVENAANZICHT (KABELS EN LEIDINGEN)
SCHAAL 1:100

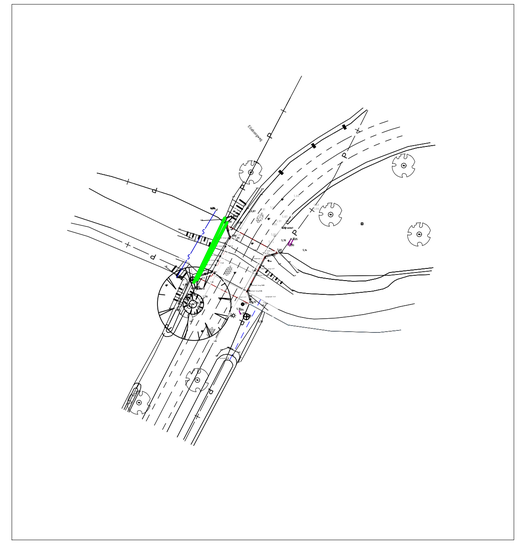


SITUATIE
SCHAAL 1:500

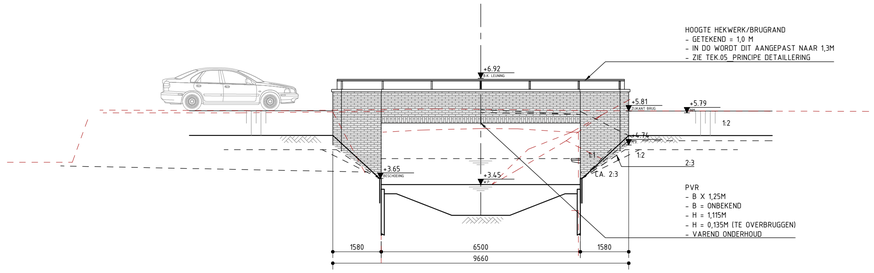


ZIJAANZICHT/DOORSNEDE C-C
SCHAAL 1:100

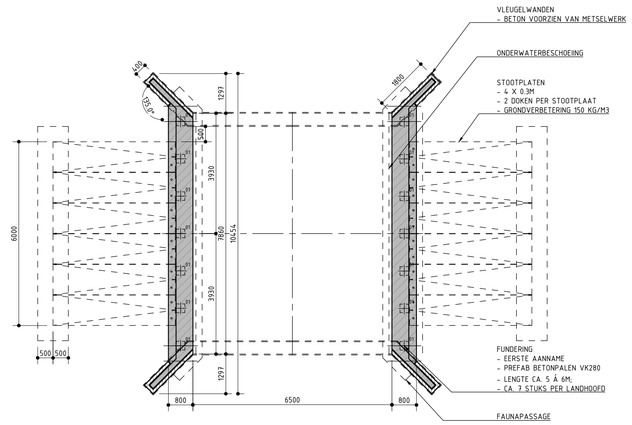


FUNDERINGSPLAN
SCHAAL 1:100

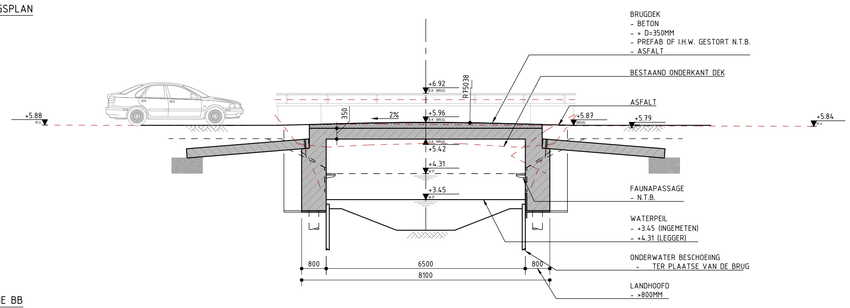

DOORSNEDE BB
SCHAAL 1:100

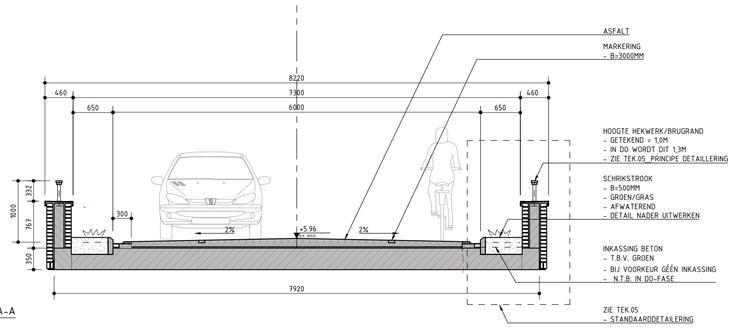

DOORSNEDE A-A
SCHAAL 1:50

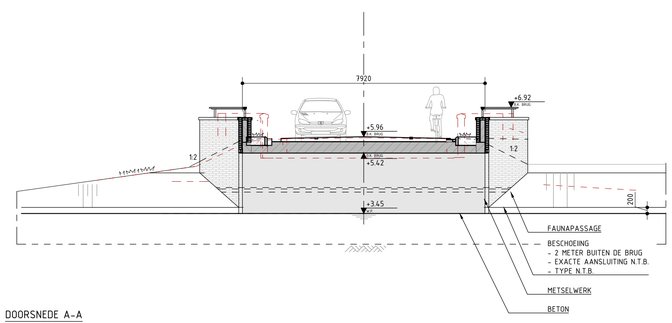

DOORSNEDE A-A
SCHAAL 1:100

LEGENDA

INMETING BRUG EN OMGEVING


TOELICHTING
- OP DEZE TEKENING IS HET AUTEURSRECHT VAN TOEPASSING: COPYRIGHT IPV DELFT
- DEZE TEKENING KAN NIET WORDEN GEBRUIKT ALS PRODUCTIETEKENING
- PRODUCTIETEKENINGEN DIENEN VOOR UITVOERING TER CONTROLE TE WORDEN VOORGELEGD AAN IPV DELFT

- ALLE MATEN IN MILLIMETERS, TENZIJ ANDERS VERMELD
- PEILMATEN IN METERS T.O.V. N.A.P.
- GRADEN IN HET 360 GRADEN STELSEL
- COORDINATEN IN MILLIMETERS IN HET RD-STELSEL


PROJECT
BAR. 12 BRUGGEN BARNEVELD
OPDRACHTGEVER
GEMEENTE BARNEVELD
ONDERDEEL
BRUG 013

TEKENINGNUMMER	DATUM	VERSIE	STATUS
BAR.12.VO.TEK.01	22.05.2023	0.9	CONCEPT
GETEKEND	SCHAAL	EENHEID	FORMAAT
WD	1:100/50	MM	A1 (841x594)


ipv Delft creatieve ingenieurs
Oude Delft 39 2611 BB Delft 015 750 25 75 info@ipvdelft.nl

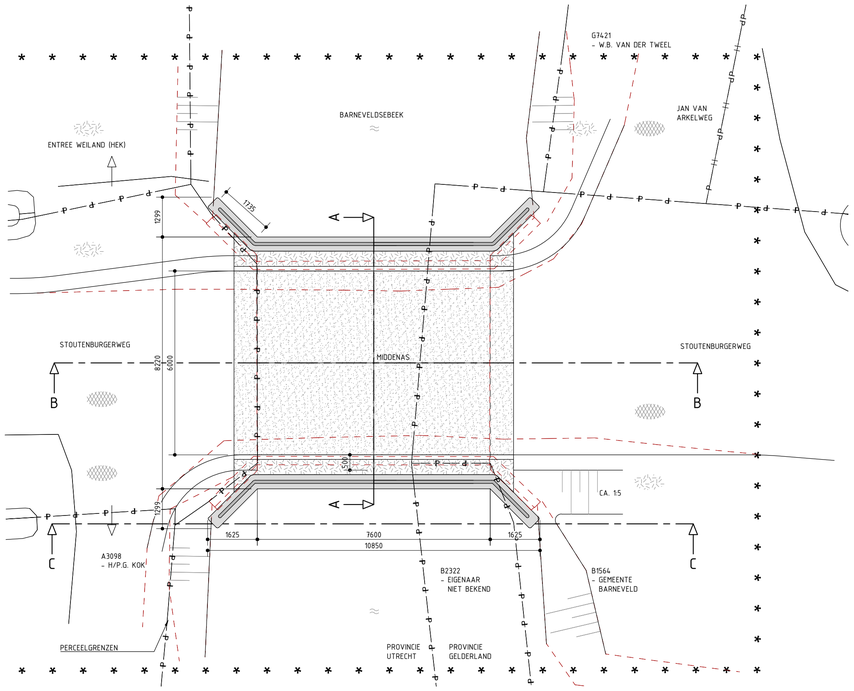


BOVENAANZICHT
SCHAAL 1:100

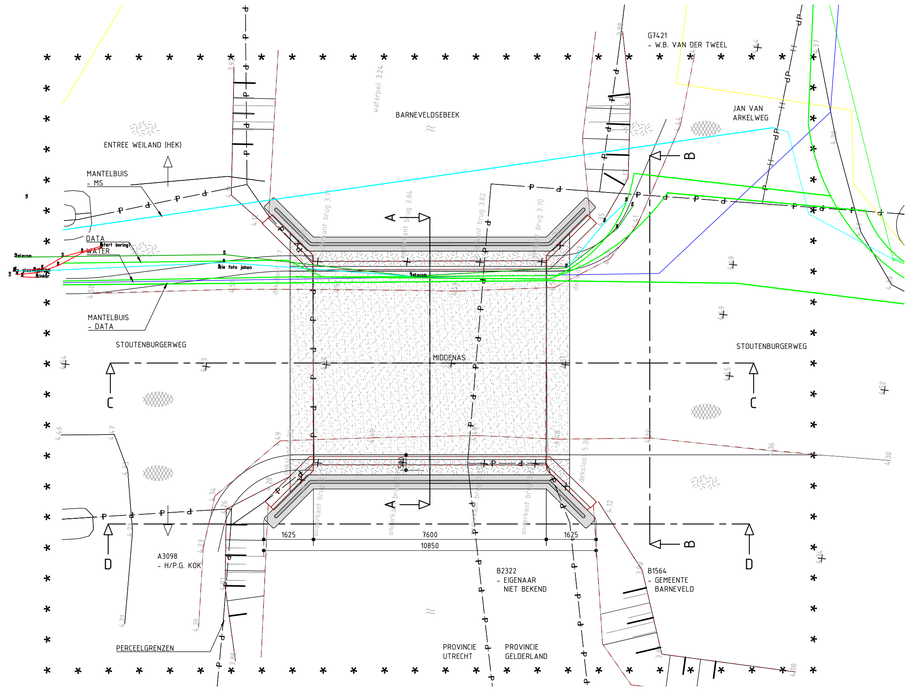


BOVENAANZICHT (KABELS EN LEIDINGEN)
SCHAAL 1:100

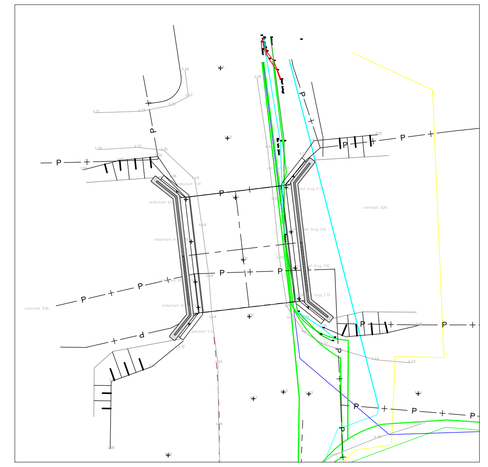


SITUATIE
SCHAAL 1:200

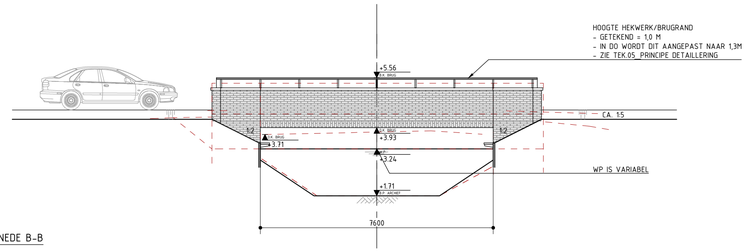


ZIJAANZICHT/DOORSNEDE B-B
SCHAAL 1:100

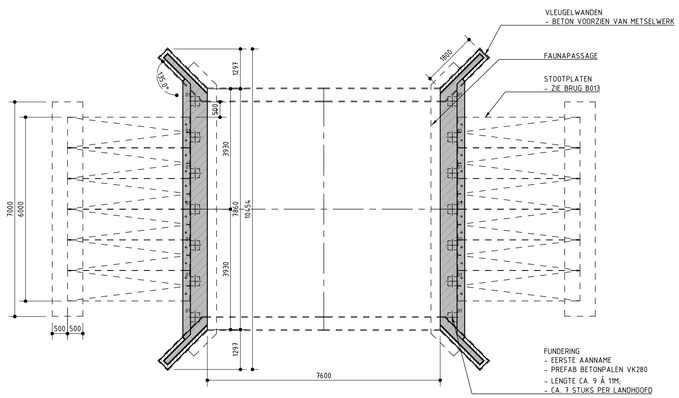


FUNDERINGSPLAN
SCHAAL 1:100

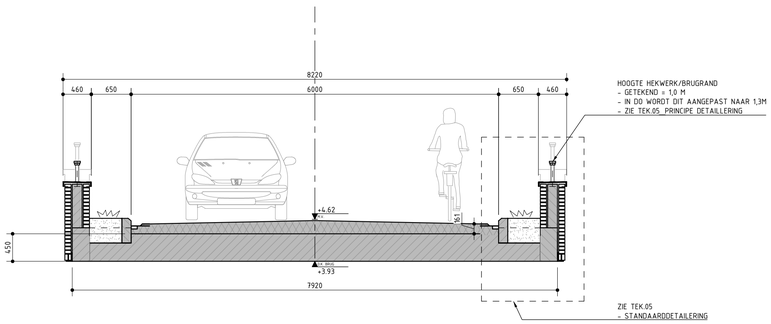

DOORSNEDE A-A
SCHAAL 1:50

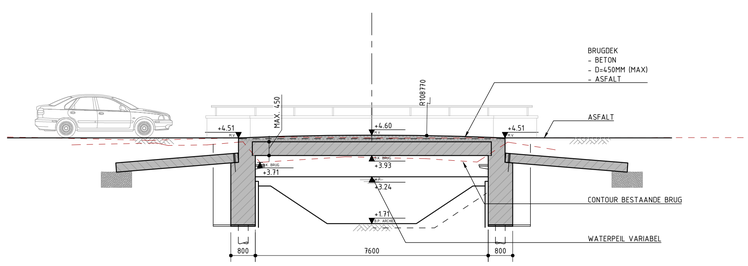

DOORSNEDE BB
SCHAAL 1:100

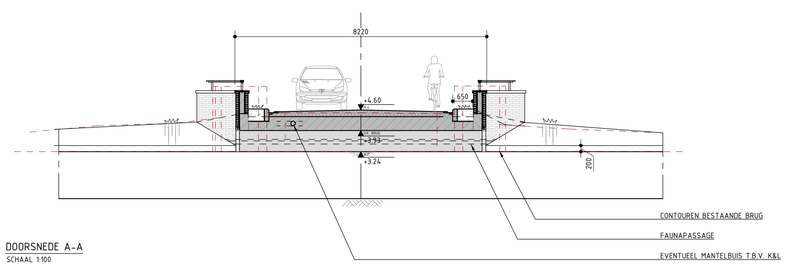


DOORSNEDE A-A
SCHAAL 1:100

TOELICHTING
- OP DEZE TEKENING IS HET AUTEURSRECHT VAN TOEPASSING: COPYRIGHT IPV DELFT
- DEZE TEKENING KAN NIET WORDEN GEBRUIKT ALS PRODUCTIETEKENING
- PRODUCTIETEKENINGEN DIENEN VOOR UITVOERING TER CONTROLE TE WORDEN VOORGELEGD AAN IPV DELFT


- ALLE MATEN IN MILLIMETERS, TENZIJ ANDERS VERMELD
- PEILMATEN IN METERS T.O.V. N.A.P.
- GRADEN IN HET 360 GRADEN STELSEL
- COORDINATEN IN MILLIMETERS IN HET RD-STELSEL

PROJECT			
BAR.12 BRUGGEN BARNEVELD			
OPDRACHTGEVER			
GEMEENTE BARNEVELD			
ONDERDEEL			
BRUG 069			
TEKENINGNUMMER	DATUM	VERSIE	STATUS
BAR.12.VO.TEK.02	22.05.2023	0.9	CONCEPT
GETEKEND	SCHAAL	EENHEID	FORMAAT
WD	1:100/50	MM	A1 (841x594)


ipv Delft creatieve ingenieurs
Oude Delft 39 2611 BB Delft 015 750 25 75 info@ipvdelft.nl

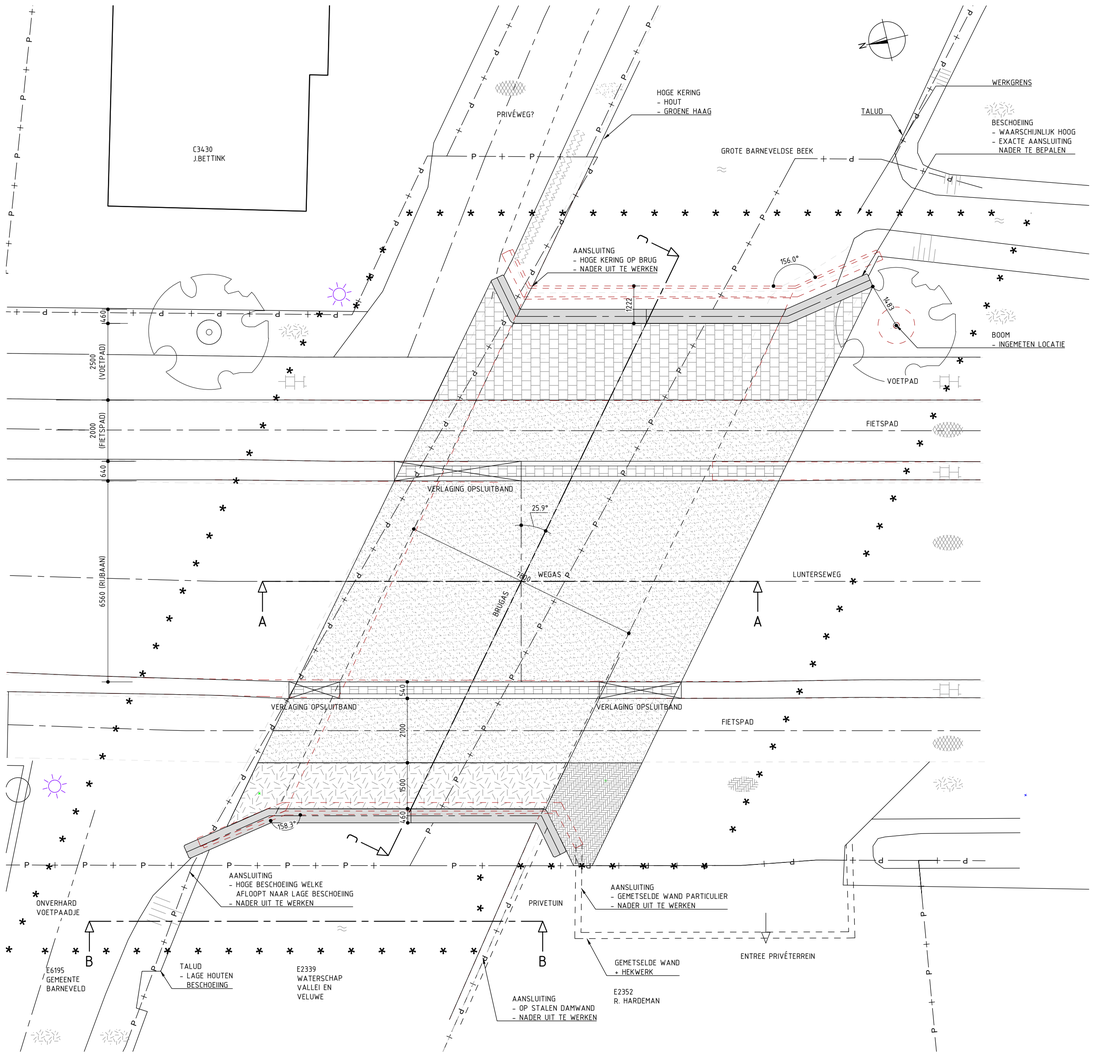


BOVENAANZICHT
SCHAAL 1:100

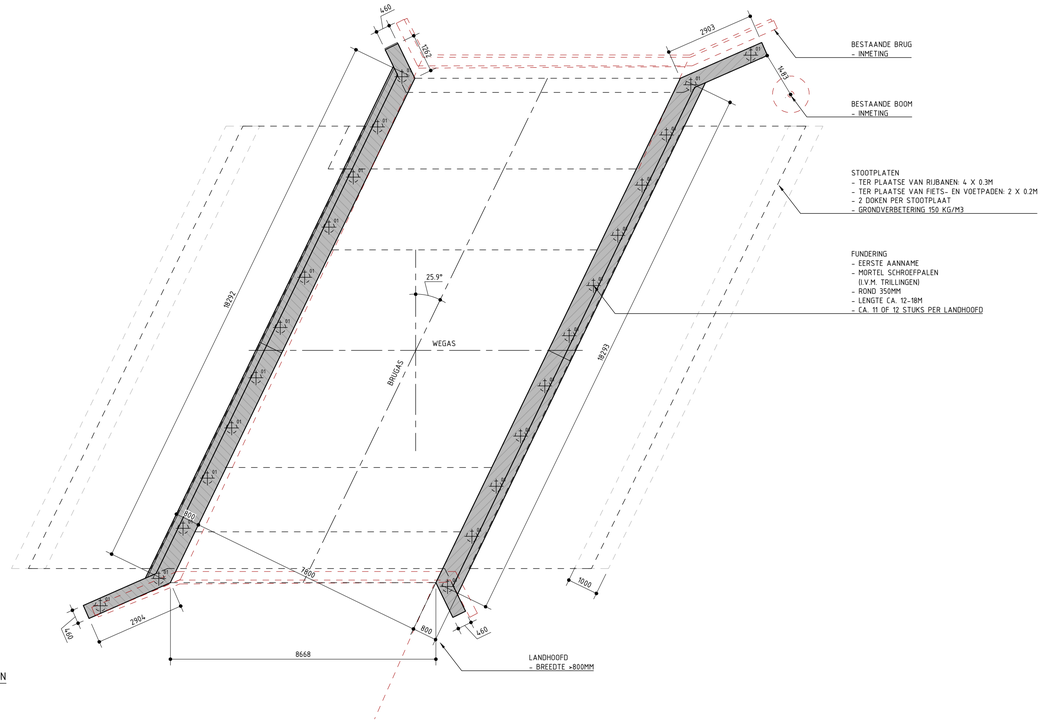

FUNDERINGSPLAN
SCHAAL 1:100

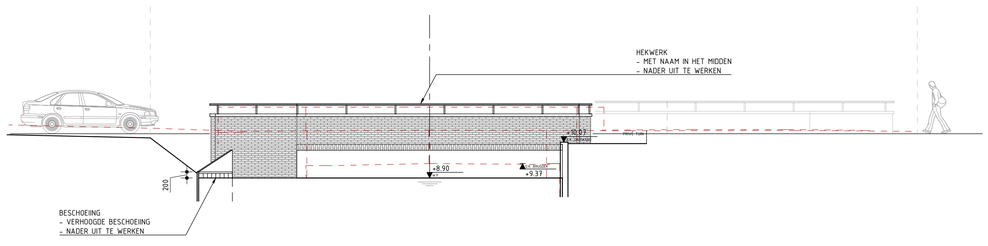


DOORSNEDE BB/AANZICHT
SCHAAL 1:100

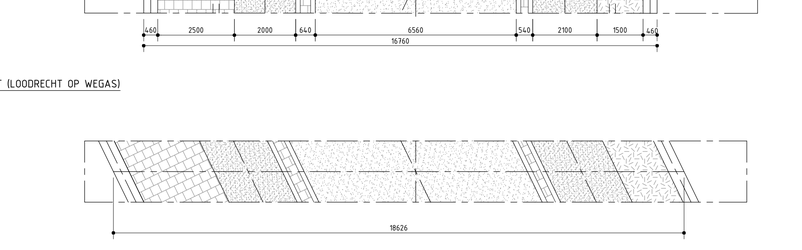


BOVENAANZICHT (LOODRECHT OP WEGAS)
SCHAAL 1:100


BOVENAANZICHT (EVENWIJDIG AAN BRUGAS)
SCHAAL 1:100

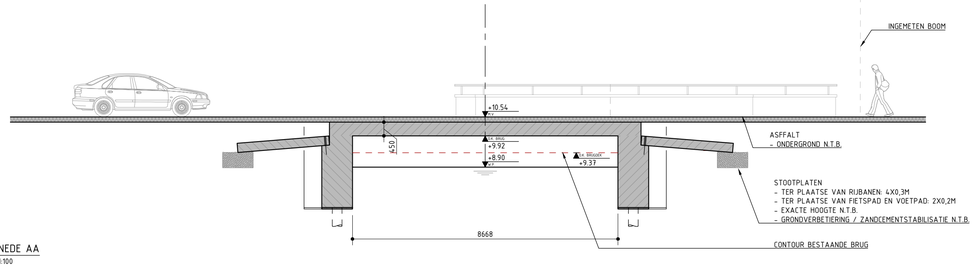

DOORSNEDE AA
SCHAAL 1:100

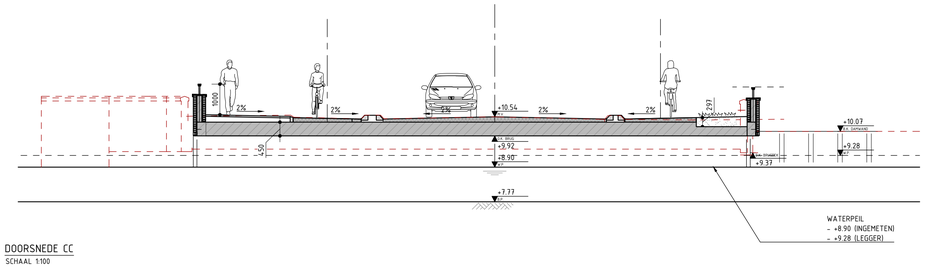

DOORSNEDE CC
SCHAAL 1:100

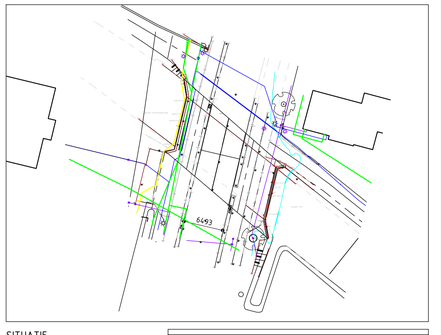

SITUATIE
SCHAAL 1:500

LEGENDA

INMETING BRUG EN OMGEVING


TOELICHTING
- OP DEZE TEKENING IS HET AUTEURSRECHT VAN TOEPASSING: COPYRIGHT IPV DELFT
- DEZE TEKENING KAN NIET WORDEN GEBRUIKT ALS PRODUCTIETEKENING
- PRODUCTIETEKENINGEN DIENEN VOOR UITVOERING TER CONTROLE TE WORDEN VOORGELEGD AAN IPV DELFT

- ALLE MATEN IN MILLIMETERS, TENZIJ ANDERS VERMELD
- PEILMATEN IN METERS T.O.V. N.A.P.
- GRADEN IN HET 360 GRADEN STELSEL
- COORDINATEN IN MILLIMETERS IN HET RD-STELSEL


PROJECT
BAR.12 BRUGGEN BARNEVELD
OPDRACHTGEVER
GEMEENTE BARNEVELD
ONDERDEEL
BRUG 066

TEKENINGNUMMER	DATUM	VERSIE	STATUS
BAR.12.VO.TEK.03	22.05.2023	0.9	CONCEPT
GETEKEND	SCHAAL	EENHEID	FORMAAT
WD	1:100	MM	A1 (841x594)


ipv Delft creatieve ingenieurs
Oude Delft 39 2611 BB Delft 015 750 25 75 info@ipvdelft.nl

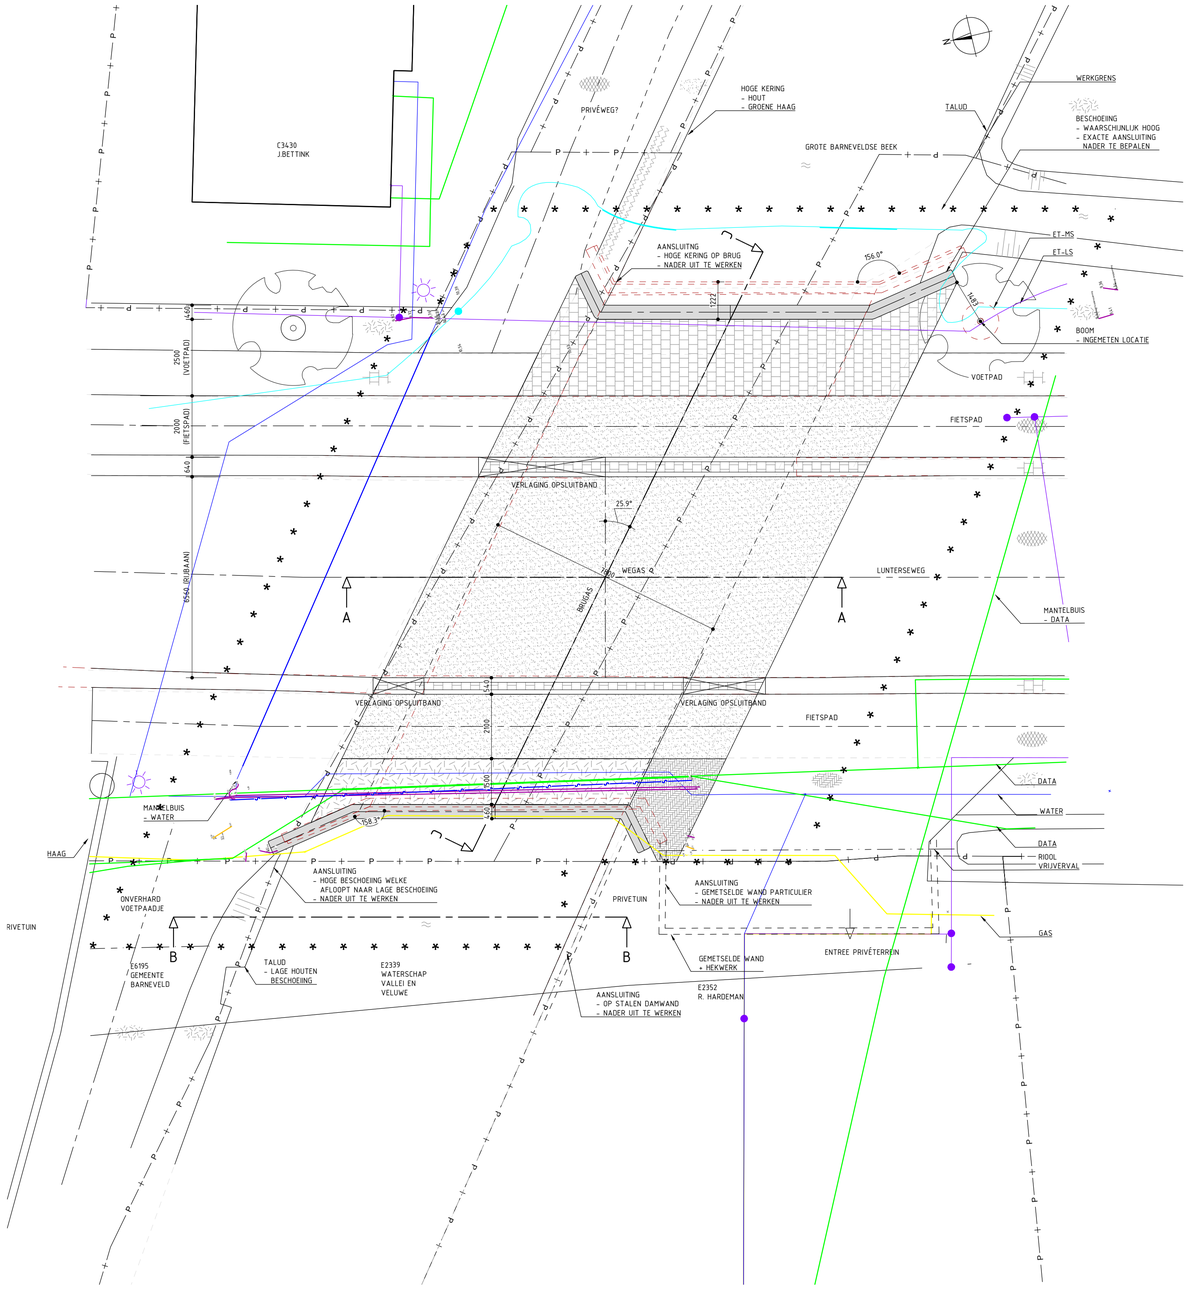

BOVENAANZICHT (KABELS EN LEIDINGEN)
SCHAAL 1:100

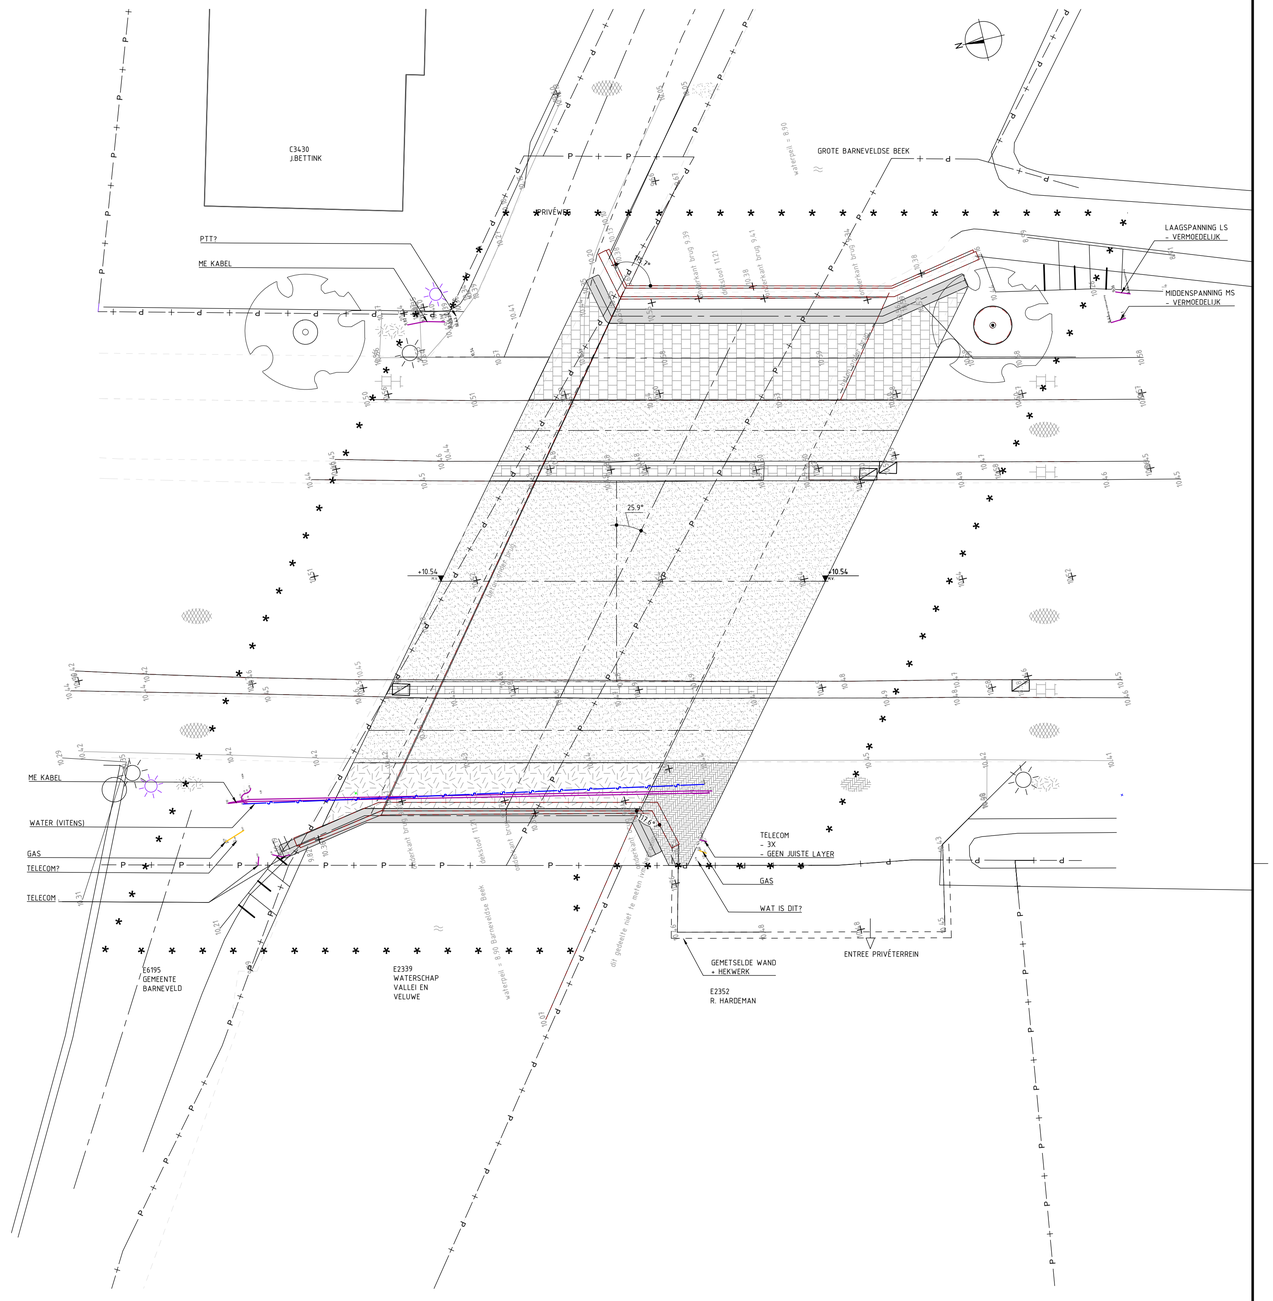

BOVENAANZICHT PROEFSLEUVEN (KABELS EN LEIDINGEN)
SCHAAL 1:100

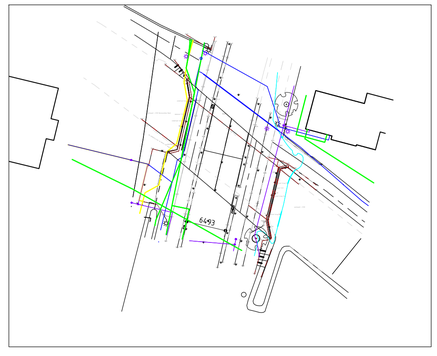

SITUATIE
SCHAAL 1:500

LEGENDA

INMETING BRUG EN OMGEVING

TOELICHTING
- OP DEZE TEKENING IS HET AUTEURSRECHT VAN TOEPASSING. COPYRIGHT IPV DELFT
- DEZE TEKENING KAN NIET WORDEN GEBRUIKT ALS PRODUCTIETEKENING
- PRODUCTIETEKENINGEN DIENEN VOOR UITVOERING TER CONTROLE TE WORDEN VOORGELEGD AAN IPV DELFT

- ALLE MATEN IN MILLIMETERS, TENZIJ ANDERS VERMELD
- PEILMATEN IN METERS T.O.V. N.A.P.
- GRADEN IN HET 360 GRADEN STELSEL
- COORDINATEN IN MILLIMETERS IN HET RD-STELSEL


PROJECT
BAR.12 BRUGGEN BARNEVELD

OPDRACHTGEVER
GEMEENTE BARNEVELD


ONDERDEEL
BRUG 066 - K&L EN INMETING

TEKENINGNUMMER	DATUM	VERSIE	STATUS
BAR.12.VO.TEK.04	22.05.2023	0.9	CONCEPT
GETEKEND	SCHAAL	EENHEID	FORMAAT
WD	1:100	MM	A1 (841x594)


ipv Delft creatieve ingenieurs
Oude Delft 39 2611 BB Delft 015 750 25 75 info@ipvdelft.nl

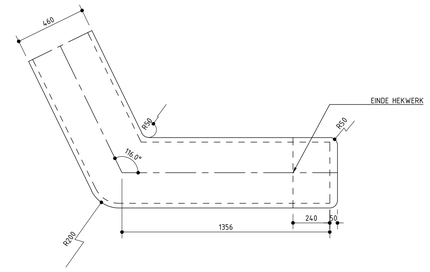


BOVENAANZICHT VLEUGELWAND (B066)
SCHAAL 1:20

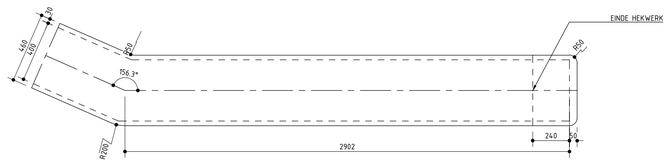


BOVENAANZICHT VLEUGELWAND (B066)
SCHAAL 1:20

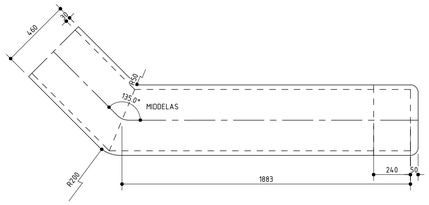


BOVENAANZICHT VLEUGELWAND (B013/B069)
SCHAAL 1:20

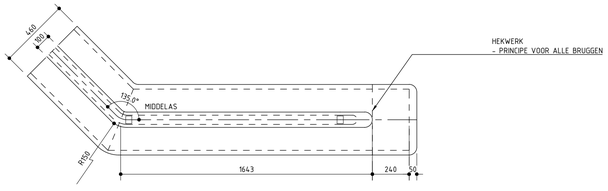


BOVENAANZICHT HEKWERK + VLEUGELWAND (B013/B069)
SCHAAL 1:20

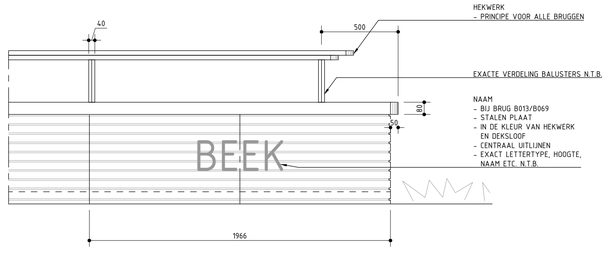


AANZICHT VLEUGELWAND (BINNENZIJDE)
SCHAAL 1:20

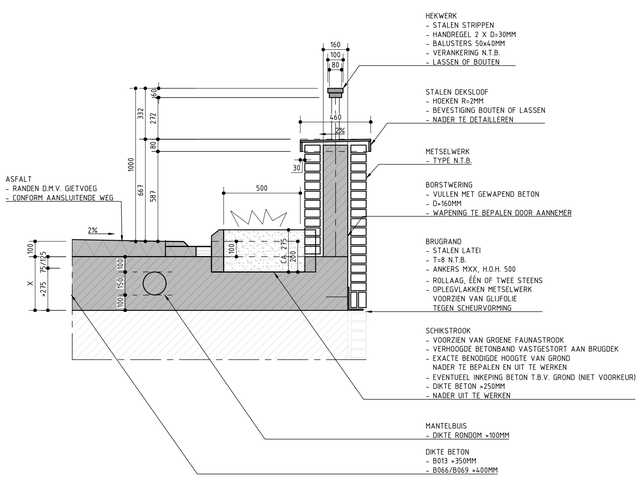


DETAIL BRUGRAND - H=1000MM (VOOR BRUG 066)
SCHAAL 1:20

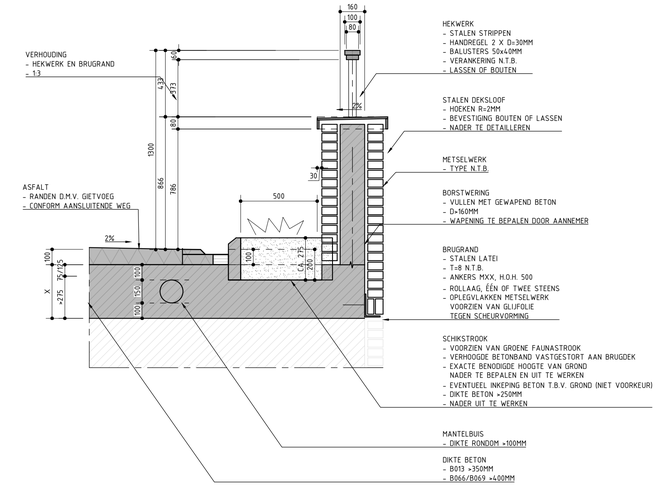


DETAIL BRUGRAND - H=1300MM (VOOR BRUG 013 EN 069)
SCHAAL 1:20

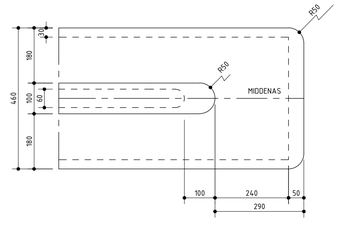

BOVENAANZICHT HEKWERK
SCHAAL 1:10

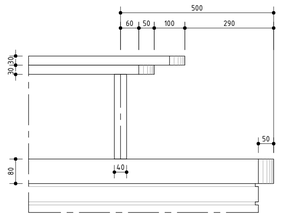

ZIJAANZICHT HEKWERK
SCHAAL 1:10

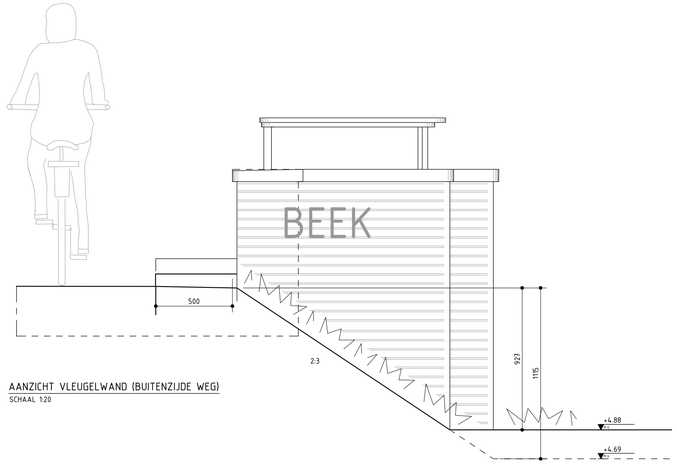

AANZICHT VLEUGELWAND (BUITENZIJDE WEG)
SCHAAL 1:20

LEGENDA
INMETING BRUG EN OMGEVING

TOELICHTING
- OP DEZE TEKENING IS HET AUTEURSRECHT VAN TOEPASSING: COPYRIGHT IPV DELFT
- DEZE TEKENING KAN NIET WORDEN GEBRUIKT ALS PRODUCTIETEKENING
- PRODUCTIETEKENINGEN DIENEN VOOR UITVOERING TER CONTROLE TE WORDEN VOORGELEGD AAN IPV DELFT

- ALLE MATEN IN MILLIMETERS, TENZIJ ANDERS VERMELD
- PEILMATEN IN METERS T.O.V. N.A.P.
- GRADEN IN HET 360 GRADEN STELSEL
- COORDINATEN IN MILLIMETERS IN HET RD-STELSEL

PROJECT
BAR. 12 BRUGGEN BARNEVELD
OPDRACHTGEVER
GEMEENTE BARNEVELD
ONDERDEEL
PRINCIPE DETAILLERING

TEKENINGNUMMER	DATUM	VERSIE	STATUS
BAR.12.VO.TEK.05	22.05.2023	0.9	CONCEPT
GETEKEND	SCHAAL	EENHEID	FORMAAT
WD	1:20/10	MM	A1 (841x594)

ipv Delft creatieve ingenieurs
Oude Delft 39 2611 BB Delft 015 750 25 75 info@ipvdelft.nl