--- KASTEELPAD ---

PYRUS CALLERYANA 'REDSPIRE'
SIERSPEER
PLANTMAAT 18-20

ONDERGRONDSE CONTAINER
EXACTE POSITIE IN OVERLEG

SOPHORA JAPONICA 'REGENT'
EEN KLEINE SOORT HONINGBOOM
PLANTMAAT 18-20

TILLA CORDATA 'WINTER ORANGE'
EEN KLEINE SOORT WINTERLINDE
PLANTMAAT 18-20

PYRUS CALLERYANA 'REDSPIRE'
SIERSPEER
PLANTMAAT 18-20

TILLA CORDATA 'WINTER ORANGE'
EEN KLEINE SOORT WINTERLINDE
PLANTMAAT 18-20

--- HEERSWEG ---

GROENSTROOK GEMEENTE BEUKENLAAN 30 CM HOOG

NIEUWE FIETSPAD BREEDTE 6 METER

8 PARKEERPLAATSEN

8 PARKEERPLAATSEN

9 PARKEERPLAATSEN

6 PARKEERPLAATSEN

15 PARKEERPLAATSEN

BERGING
GO: 50.0 M2
H = 2800

BERGING
GO: 50.0 M2
H = 2800

TRAFORUIMTE

VOETPAD

VOETPAD

GROENSTROOK

Derden

22-00 TRAPPENHUIS 31.3 M2 — LIFT — 22-32

22-13 | 22-14 | 22-15 | 22-16 | 22-17 | 22-18

22-01 | 22-02 | 22-03 | 22-04 | 22-05

TUIN 190.3 M2 | TUIN 91.5 M2 | TUIN 91.5 M2 | TUIN 91.5 M2 | TUIN 91.5 M2 | TUIN 91.5 M2 | TUIN 90.7 M2

TUIN 35.2 M2 | TUIN 34.5 M2 | TUIN 34.5 M2 | TUIN 35.7 M2

TERRAS

0.01 ENTREE 4.1 M2 | 0.02 GANG 5.2 M2 | 0.03 WOONKAMER/KEUKEN 28.6 M2 | 0.04 DOUCHE 3.5 M2 | 0.05 SLAAPKAMER 16.9 M2 | 0.06 BERGING 6.9 M2 | 0.07 BERGING 4.2 M2 | 0.06 BERGING 7.3 M2

0.01 ENTREE 3.9 M2 | 0.02 WOONKAMER 20.7 M2 | 0.03 KEUKEN 6.7 M2 | 0.04 SLAAPKAMER 13.1 M2 | 0.05 BADKAMER 3.5 M2 | 0.06 BERGING 5.0 M2 | 0.07 WK 0.4 M2

0.01 ENTREE 3.9 M2 | 0.02 WOONKAMER 20.7 M2 | 0.03 KEUKEN 6.7 M2 | 0.04 SLAAPKAMER 13.1 M2 | 0.05 BADKAMER 3.5 M2 | 0.06 BERGING 8.7 M2 | 0.07 WK 0.4 M2


AFMETINGEN VAN HET BOUWWERK:

| | |
|---|---|
| OPPERVLAKTE PERCEEL | : 4.405 M2 |
| BESTAAND: | |
| BEBOUWDE OPPERVLAKTE | : 1021 M2 |
| AANTAL APPARTEMENTEN | : 31 |
| AANTAL PARKEERPLAATSEN | : 21 |
| UITBREIDING | |
| AANTAL APPARTEMENTEN | : 18 |
| AANTAL PARKEERPLAATSEN | : 27 |
| TOTAAL AANTAL PARKEERPLAATSEN | : 48 |

HUISNR. 22-32 GELDT VOOR ALLE CENTRALE RUIMTEN, TRAPPENHUIZEN EN GALERIJEN.

## SITUATIE

GEMEENTE : DRUTEN
SECTIE : C
NUMMER : 5269
ADRES : HEERSWEG 22
6651 BS DRUTEN
SCHAAL : 1:1000

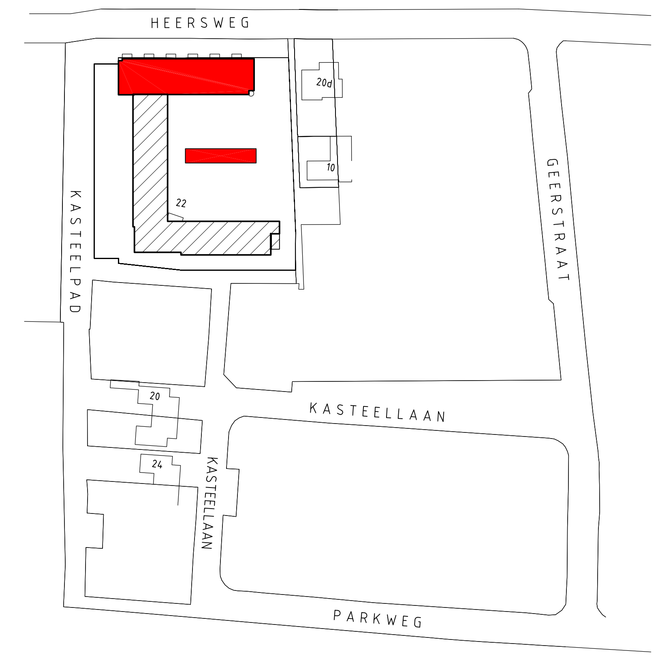


MAATVOERING IN HET WERK TE CONTROLEREN

# SCHETSPLAN

| | | | |
|---|---|---|---|
| PROJECT | UITBREIDING APPARTEMENTENCOMPLEX "KRIEKENHOEK" AAN DE HEERSWEG 22 TE DRUTEN | | PROJECTNUMMER 22-13 |
| OPDRACHTGEVER | VASTGOEDGROEP DRUTEN BV p/a POSTBUS 38 - 6650 AA - DRUTEN | | |
| ONDERWERP | TERREINTEKENING | DET 1:100 / SCHAAL 1:100 / DATUM 09-01-2023 / GEWIJZ. | BLADNUMMER S0-04 |


MARC COENEN architectuur
Kennedylaan 72 5051 XH Goirle
telefoon 013 - 5450445 fax 013 - 5450445
www.marccoenen.nl info@marccoenen.nl


FORMAAT A0