


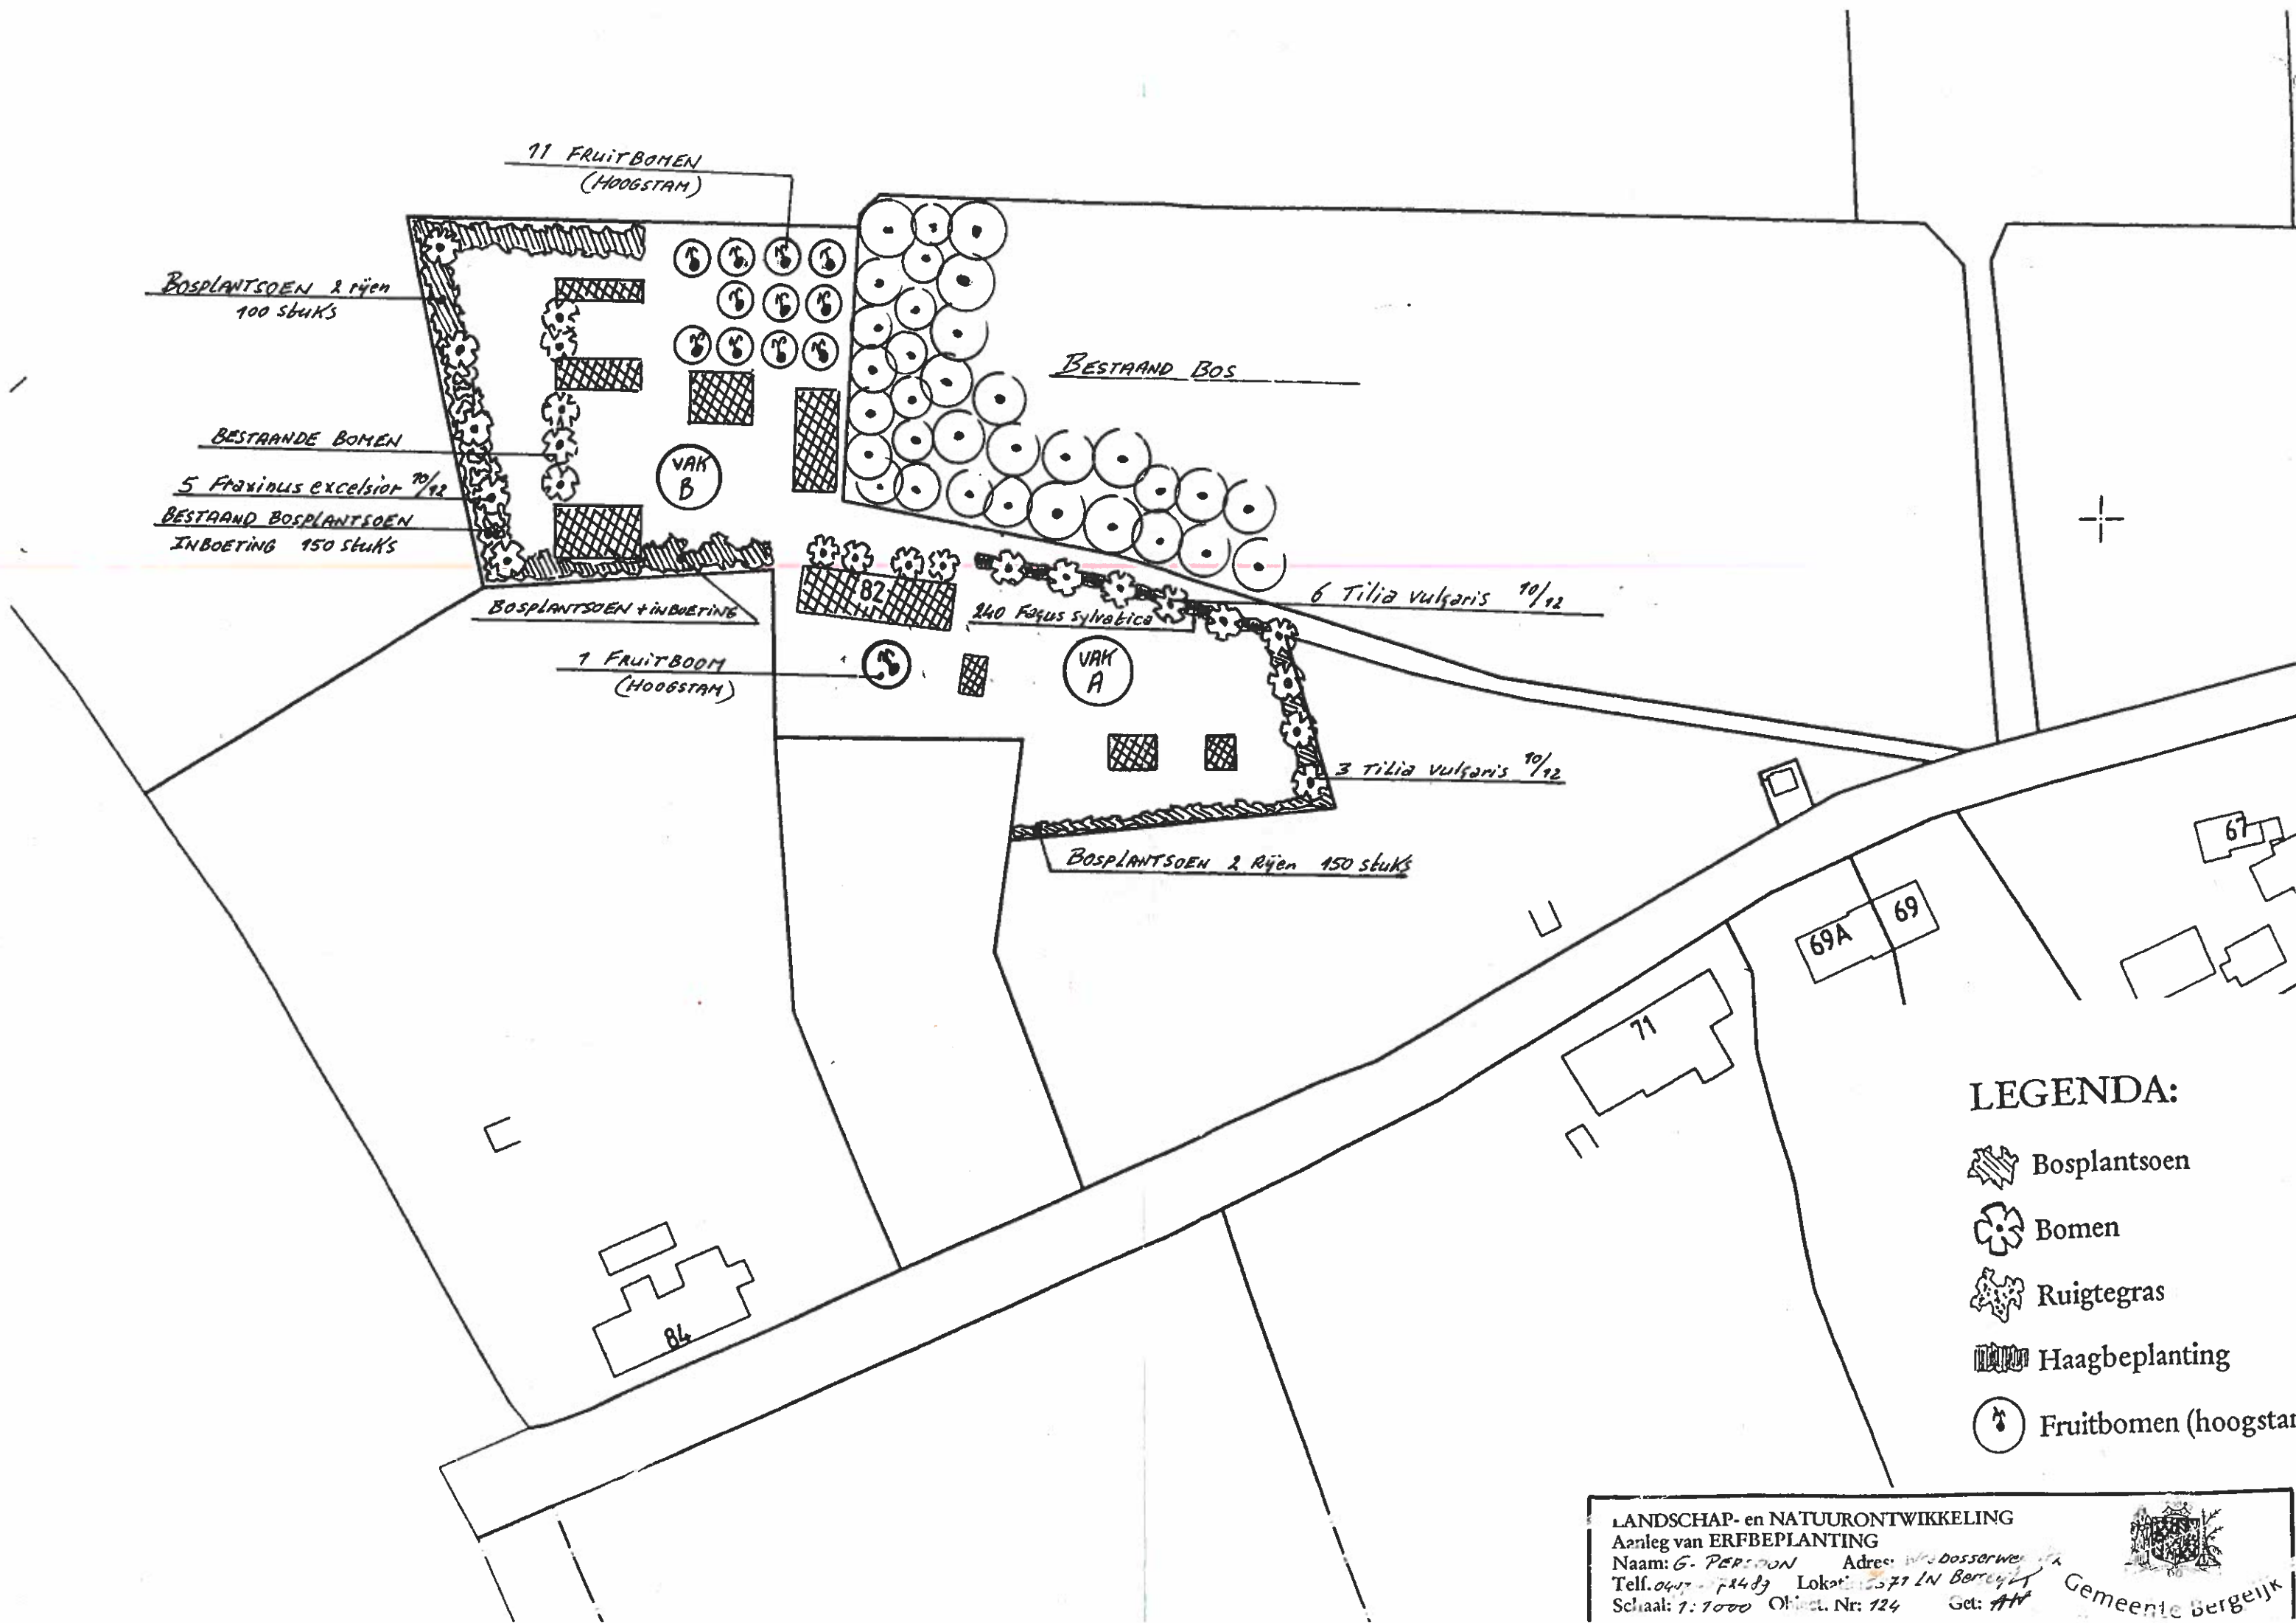

LEGENDA:

- Bosplantsoen
- Bomen
- Ruigtegras
- Haagbeplanting
- Fruitbomen (hoogstar)

LANDSCHAP- en NATUURONTWIKKELING

Aanleg van ERFBEPLANTING

Naam: G. PERSOON Adres: W. Dasserweg 12

Telf. 0447 - 71483 Lok. 1571 IN Berreylt

Schaal: 1:1000 Object. Nr: 124

Get: AAT



Gemeente Bergelijk