


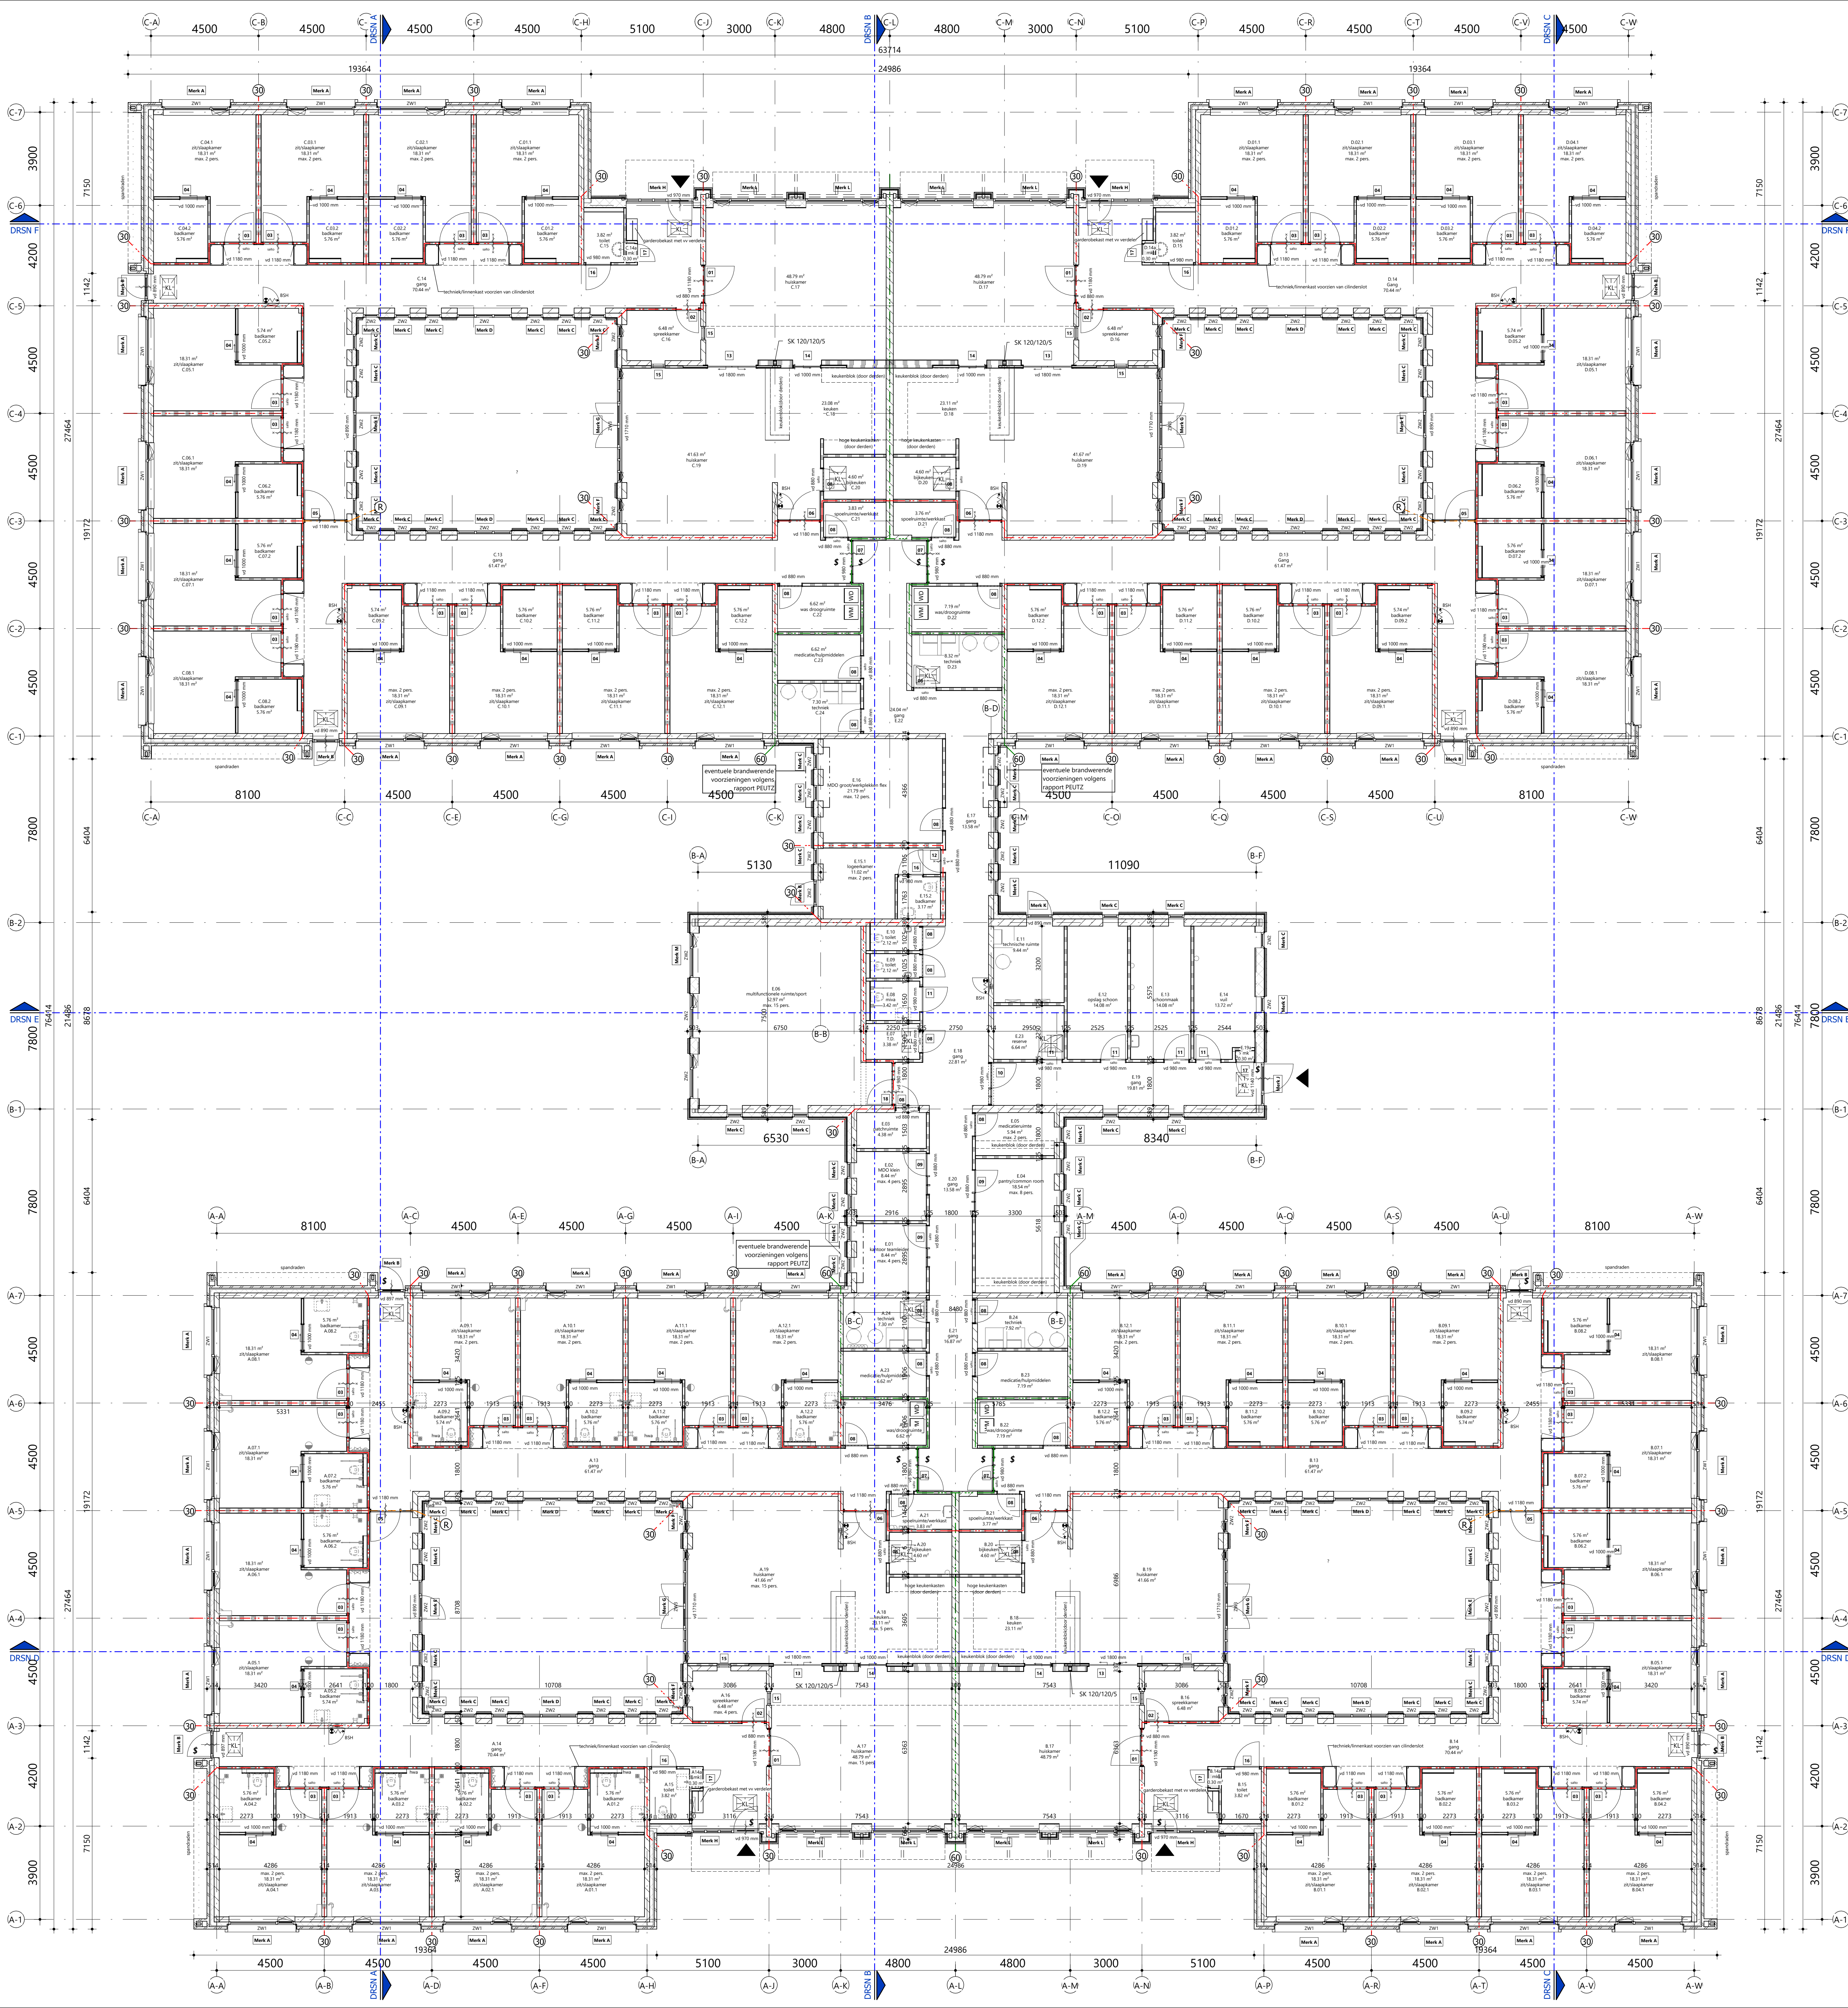

RENVOOI

- cellenbeton
- houtskeletbouw wanden / opstanden
- isolatie
- kalksandsteen
- metsewerk
- metal-stud wanden
- voorzetswand toilet
- N.O. noodoverloop, posities en afmetingen conform opgave constructeur
- h.w.a.s. hemelwaterafvoer
- entree - pijl
- ZW1 zonwering markisolet
- ZW2 zonwering screen
- ZW3 zonwering knikarm
- salto SALTOSluitsysteem

BRAND-/ ROOKCOMPARTIMENTERING

- Brandveiligheid conform tekeningen adviseurs
- 50 - scheidsconstructie 30 min. brandwerend (WBDBO)
- 60 - scheidsconstructie 60 min. brandwerend (WBDBO)
- R - scheidsconstructie rookwerend (RA)
- scheidsconstructie 30 min. brandwerend (WBDBO)
- scheidsconstructie 60 min. brandwerend (WBDBO)
- scheidsconstructie 60 min. brandwerend (WBDBO) + zelfsluitend
- zelfsluitende deur
- VL vrijloopeurdranger
- deur is in gevel van een calamiteit zonder losse hulpmiddelen te openen
- brandslanghaspel incl. kast volgens opgave installatie adviseur

ALGEMEEN

- Rc-waarden volgens BENG-berekening.
- minimale Rc-waarden: daken $R_c > 6.3 \text{ m}^2/\text{Kw}$; gevels $R_c > 4.7 \text{ m}^2/\text{Kw}$; vloer $R_c > 3.7 \text{ m}^2/\text{Kw}$.
- De gemiddelde warmteovergangcoëfficiënt van de ramen, deuren en kozijnen ten hoogste $1.65 \text{ W/m}^2 \cdot \text{K}$.
- NEN 3569 (veiligheidsbeglazing in gebouwen) is van toepassing
- Alle trappen en bordessen zijn voorzien van afscheidingen volgens B8 2012; afd. 2.3.
- Al het hang- en sluitwerk die volgens NEN 5087 bereikbaar zijn voor inbraak, hebben een volgens NEN 5096 bepaalde inbraakwerendheid weerstandklasse 2.
- Vrije doorgang voldoet aan eisen conform bouwbesluit, min. afm. $850 \times 2300 \text{ mm}$.
- Uitwendige scheidingenconstructies hebben geen openingen die breder zijn dan 0.01 m .

CONSTRUCTIE


- Plaats en afmeting alle constructieve onderdelen volgens opgave constructeur.

INSTALLATIE

- Installaties volgens opgave installatie adviseur

PEIL

- Peil = bovenkant afgewerkte vloer begane grond WOONGEBOUW = $44.40 + \text{NAP}$
- Peil = bovenkant afgewerkte vloer begane grond WERKPLAATS = $44.20 + \text{NAP}$

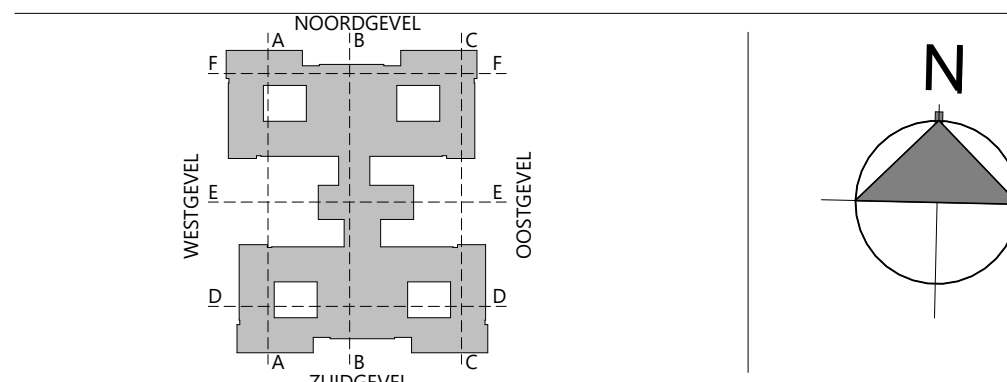

WIJZIGINGEN

wijziging	datum	bouwkundige	omschrijving
A			
B			
C			
D			

IAA Architecten

ENSCHED, GRONAUSESTRAAT LOCATIE BRUGGERBOSCH LIBERIEIN

ontwerper	ontwerper	ontwerper
L.H. Gersen Avb	LIBERIEIN	LIBERIEIN
architect	datum	2025-02-14
L.H. Gersen Avb	projectmanager	Ing. J.S. Nijmeijer
architect	schaal	1:100
Ing. A. Alberts / Ing. F. van der Vegt	formaat tekening	A0
2025-02-14	projectnummer	2022076A
2025-02-14	tekstnummer	DO-Z-100

BEGANE GROND 48 ZORGEENHEDEN

project locatie op projectlocatie