


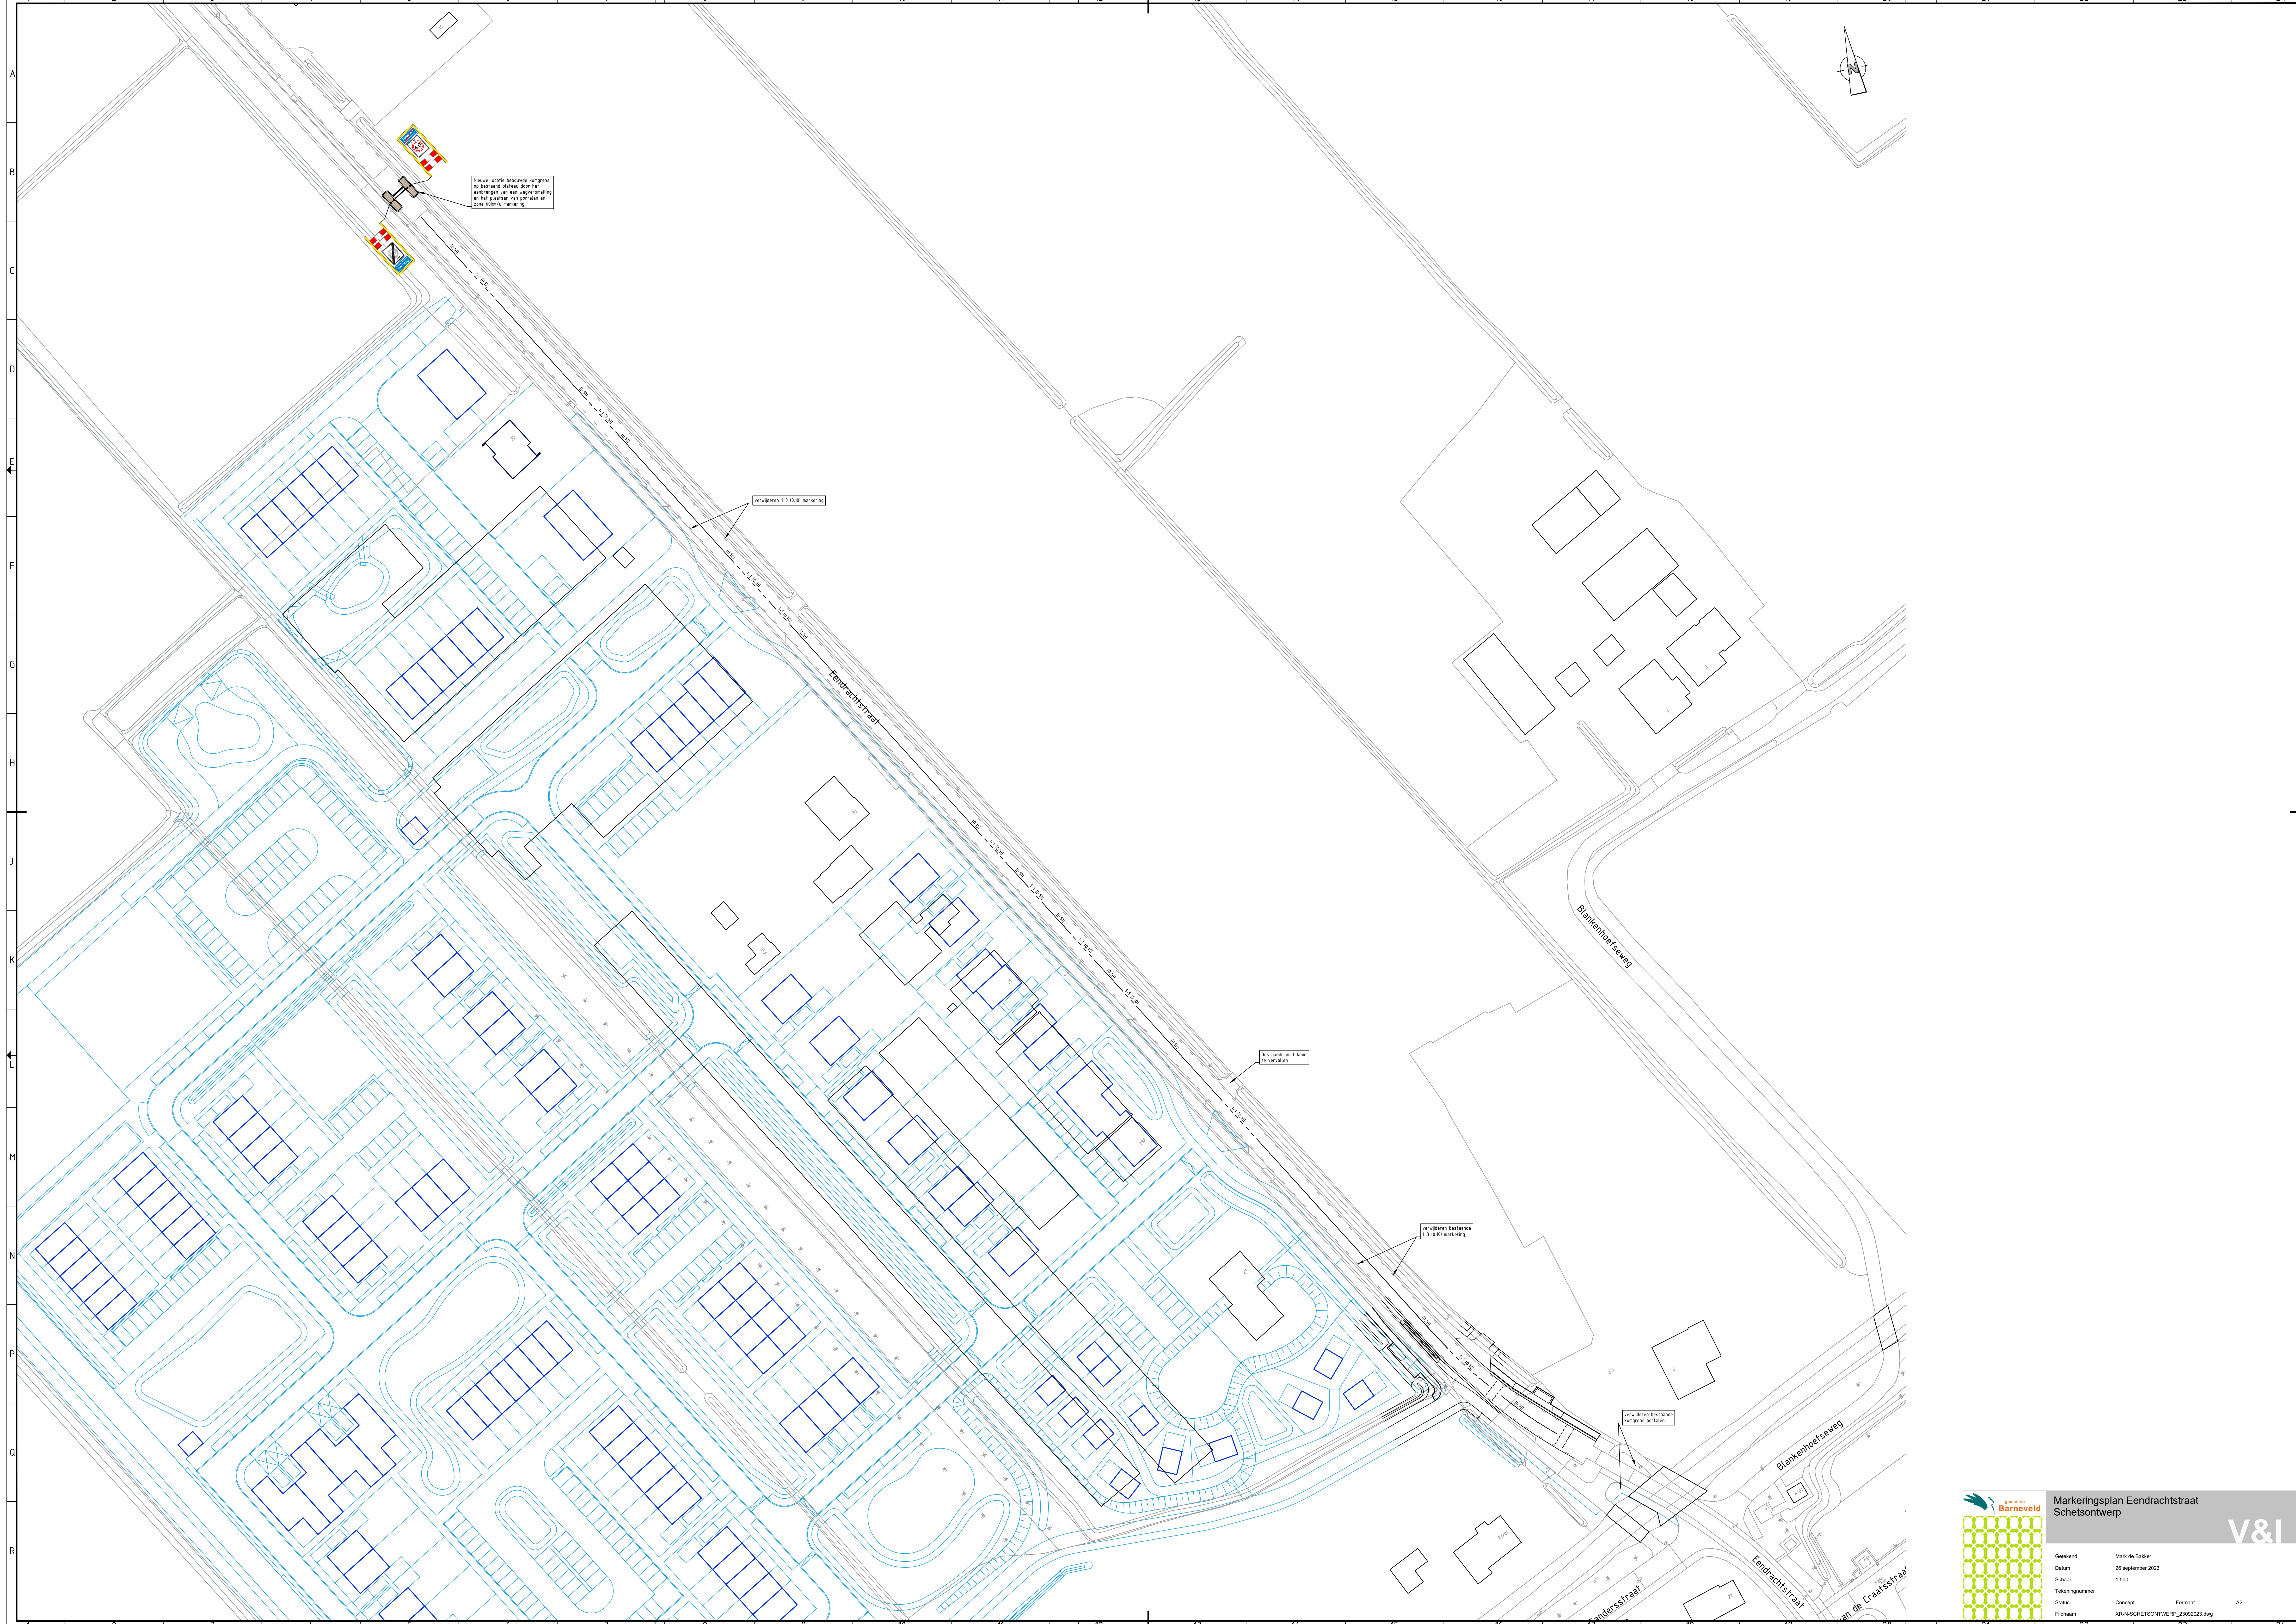



Markeringsplan Eendrachtstraat
Schetsontwerp

Gesteld	Mark de Bakker
Datum	26 september 2023
Schaal	1:500
Tekeningnummer	
Status	Concept
Formaat	A2
Bestand	XR\N\SCHETSONTWERP_20230923.dwg