



Wegen asfalt

Fietsstrook / fietspad

Trottoir

Groenstrook / berm

Parkeren

Staten tunnel

Bushalte

MN

Getekend door

17-01-2023

Datum

Versie

Schaal: 1:500

Formaat: A0

Buurt:

Gemeente Rotterdam

Stadsontwikkeling

Mobility

Bestandsnaam: HOV Maastunnel DO_MN_17012023.dwg

Bladzijde: 1 / 1

Definitief ontwerp

HOV Maastunnel

Henegouwerlaan - Weena

TE - 23 /



Alles binnen het
kader is scope
Blackspot kruising
1e Middellandstraat

Wegen asfalt

Fietstrook / fietspad

Trottoir

Groenstrook / berm

Parkeren

Bushalte

Schaal: 1:500

Formaat: A0

Buurt:

Definitief ontwerp

HOV Maastunnel

's-Gravendijkwal - 1e Middellandstraat

Gemeente Rotterdam

Stadsontwikkeling

Model

Bestandsnaam: HOV Maastunnel DO_MN_18012023.dwg

TE - 23 / -----


Bladz: 1 / 1

MN

18-01-2023

Datum

Verw

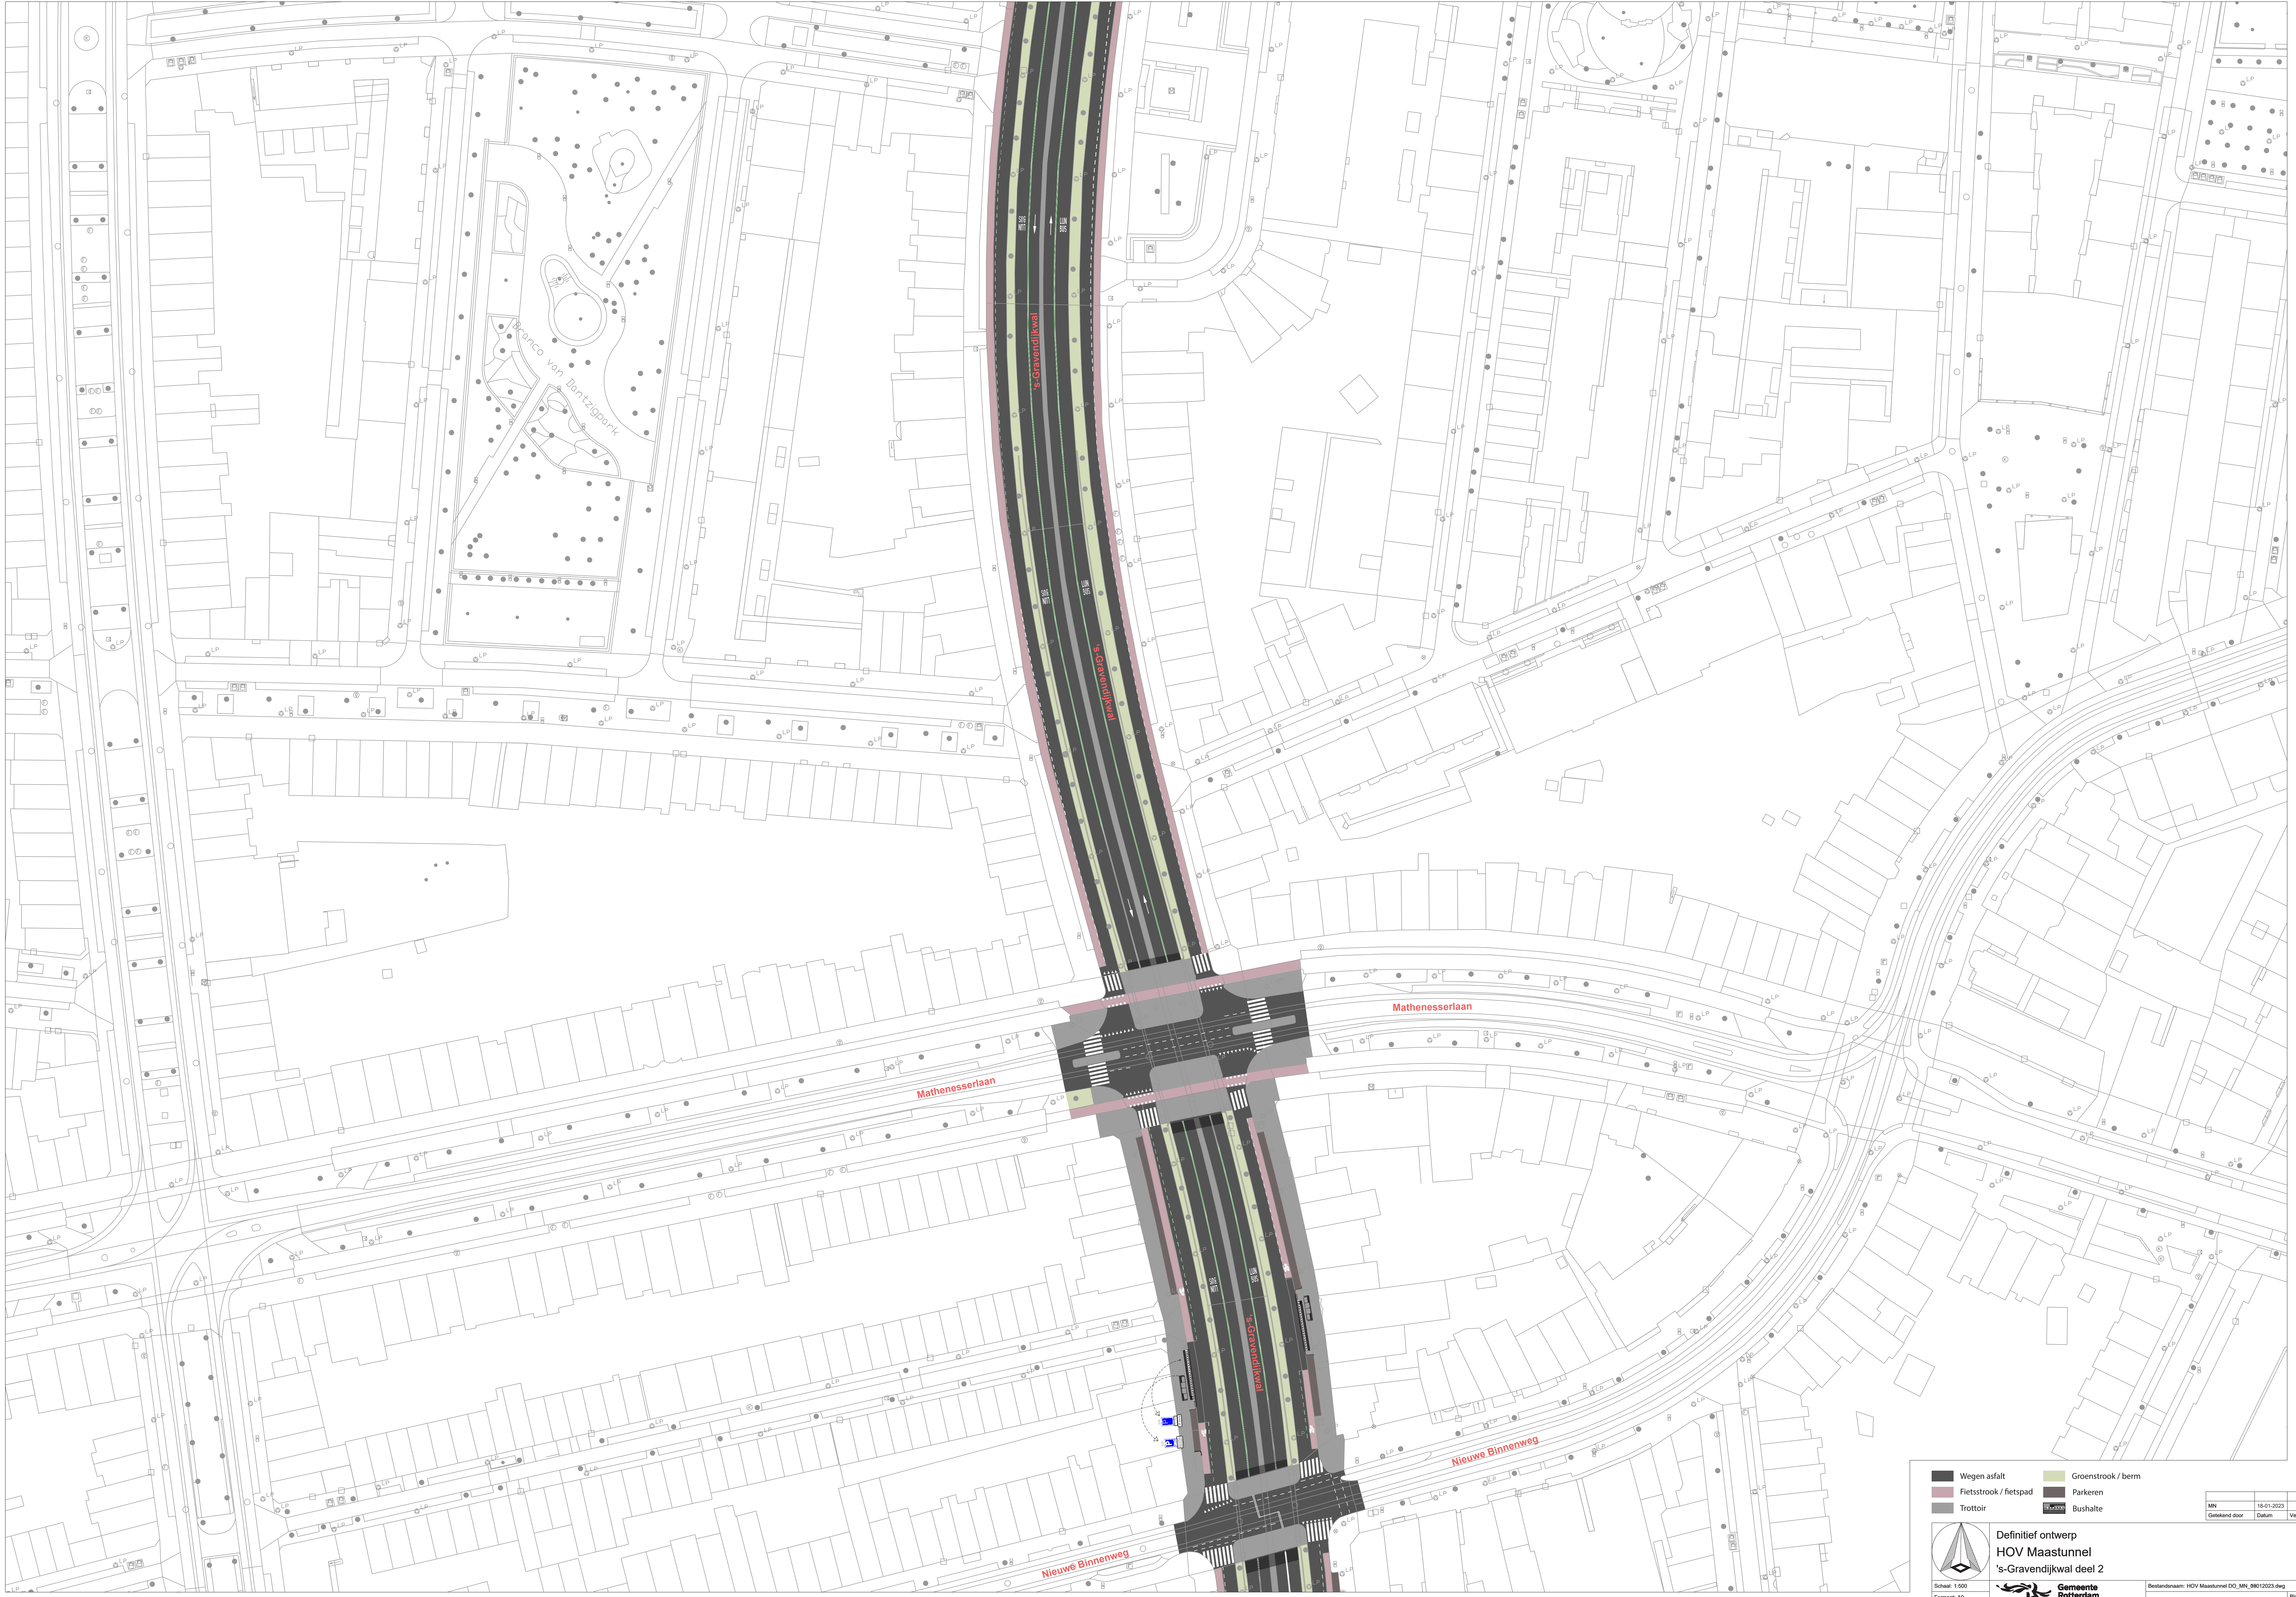

Wegen asfalt


Fietsstrook / fietspad

Trottoir

Groenstrook / berm

Parkeren

Bushalte

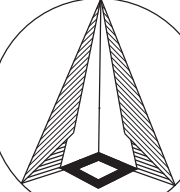

Definitief ontwerp

HOV Maastunnel

's-Gravendijkwal deel 2

Schaal: 1:500

Formaat: A0

Buurt:

Gemeente Rotterdam

Stadsontwikkeling

Moedius

Bestandsnaam: HOV Maastunnel DO_MN_98012023.dwg

TE - 23 / -----

Bladzijde: 1/1

18-01-2023


Versie

Datum

Versie



- Wegen asfalt
- Fietstrook / fietspad
- Trottoir
- Groenstrook / berm
- Parkeren
- Bushalte

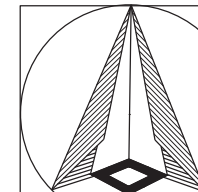


Definitief ontwerp
HOV Maastunnel
's-Gravendijkwal - Rochussenstraat

Schaal: 1:500
Formaat: A0
Bau:

Gemeente Rotterdam
Stadsontwikkeling
Mobiel

Bestandsnaam: HOV Maastunnel DO_MN_18012023.dwg
TE - 23 / -----

MN	18-01-2023	
Getekend door	Datum	Versie

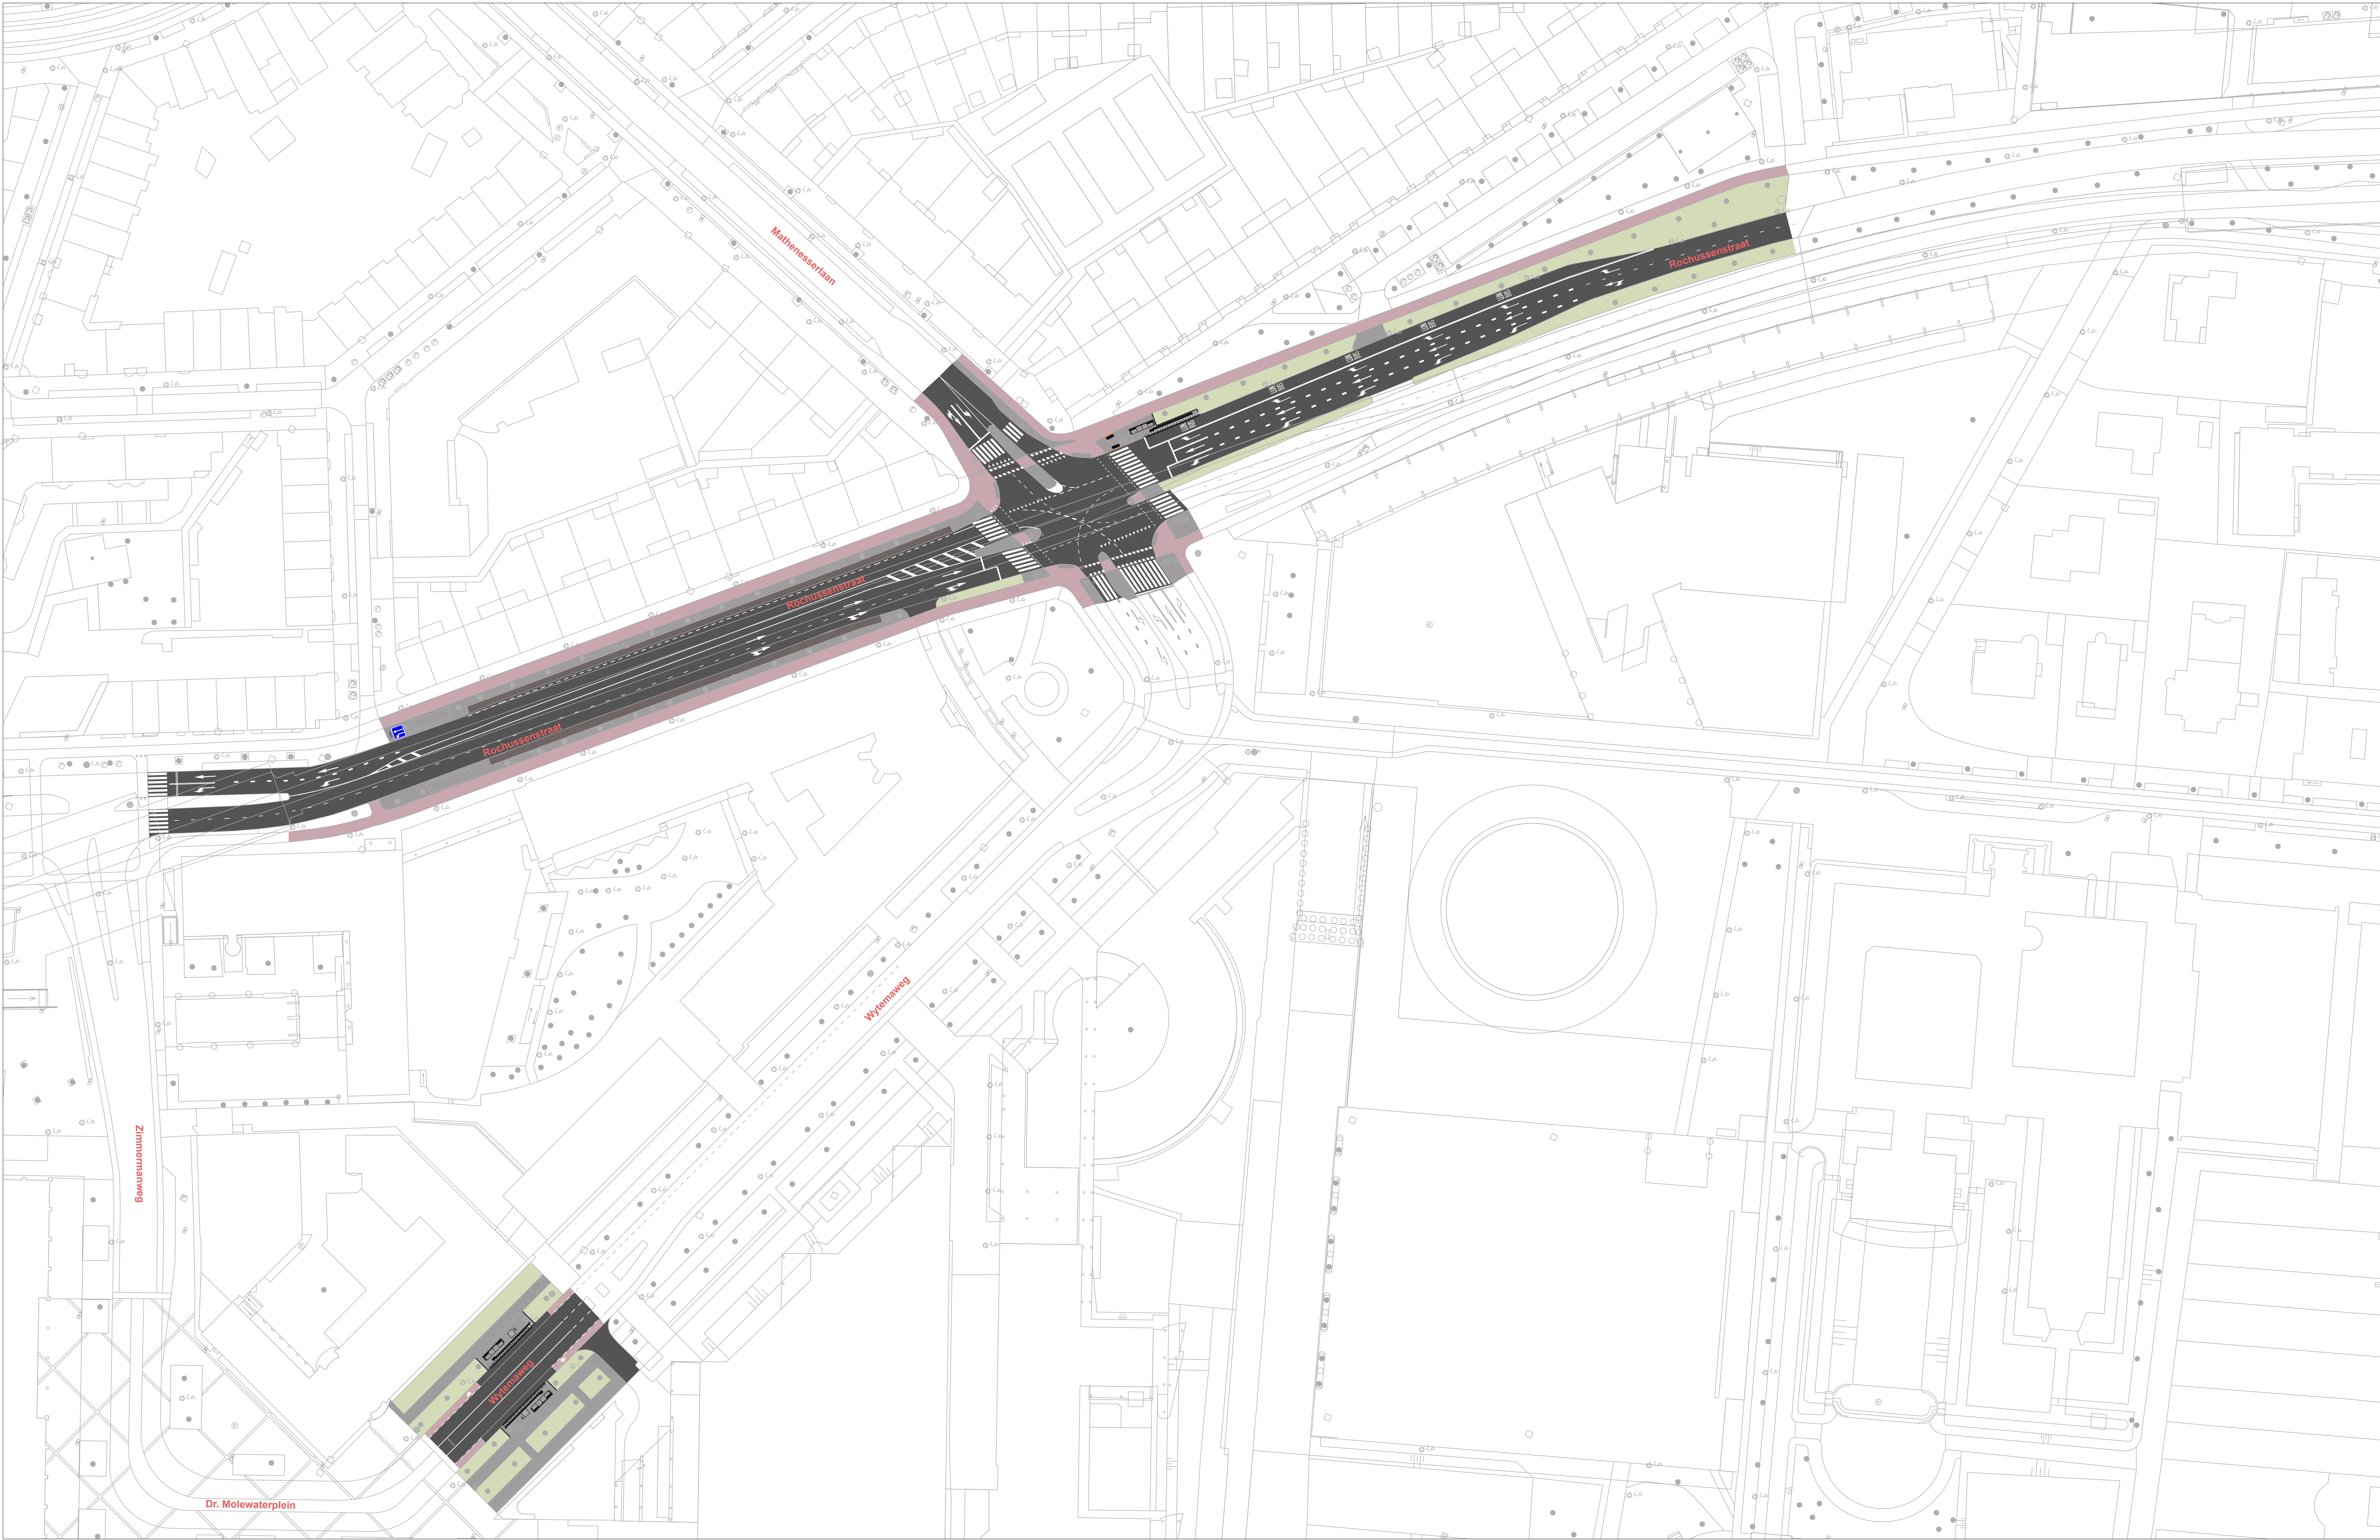

Wegen asfalt

Fietstrook / Retspad

Trottoir

Groenstrook / berm

Parkeren

Bushalte

MN

Geleend door

18-01-2022

Datum

Versie

Definitief ontwerp

Maastunnel

Rochussenstraat en Wytemaweg

Schaal: 1:500

Formaat: A0

Buurt:

Gemeente Rotterdam

Stadsontwikkeling

Mobiliteit

Bestandsnaam: HOV Maastunnel DO_MN_17012023.dwg

TE - 22 / -----

Bldr:

1/1




Wegen asfalt

Fietsstrook / fietspad

Trottoir

Groenstrook / berm

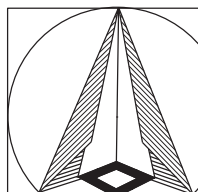

Definitief ontwerp

HOV Maastunnel

's-Gravendijkwal - Drooglever Fortuinplein

Schaal: 1:500

Formaat: A0

Bout:

Gemeente Rotterdam

Stadsontwikkeling

Wierland

MN

Getekend door

17-01-2023

Datum


Verste

Bestandsnaam: HOV Maastunnel DD_MN_17012023.dwg

TE - 23 / -----

Bladvr:

1/1

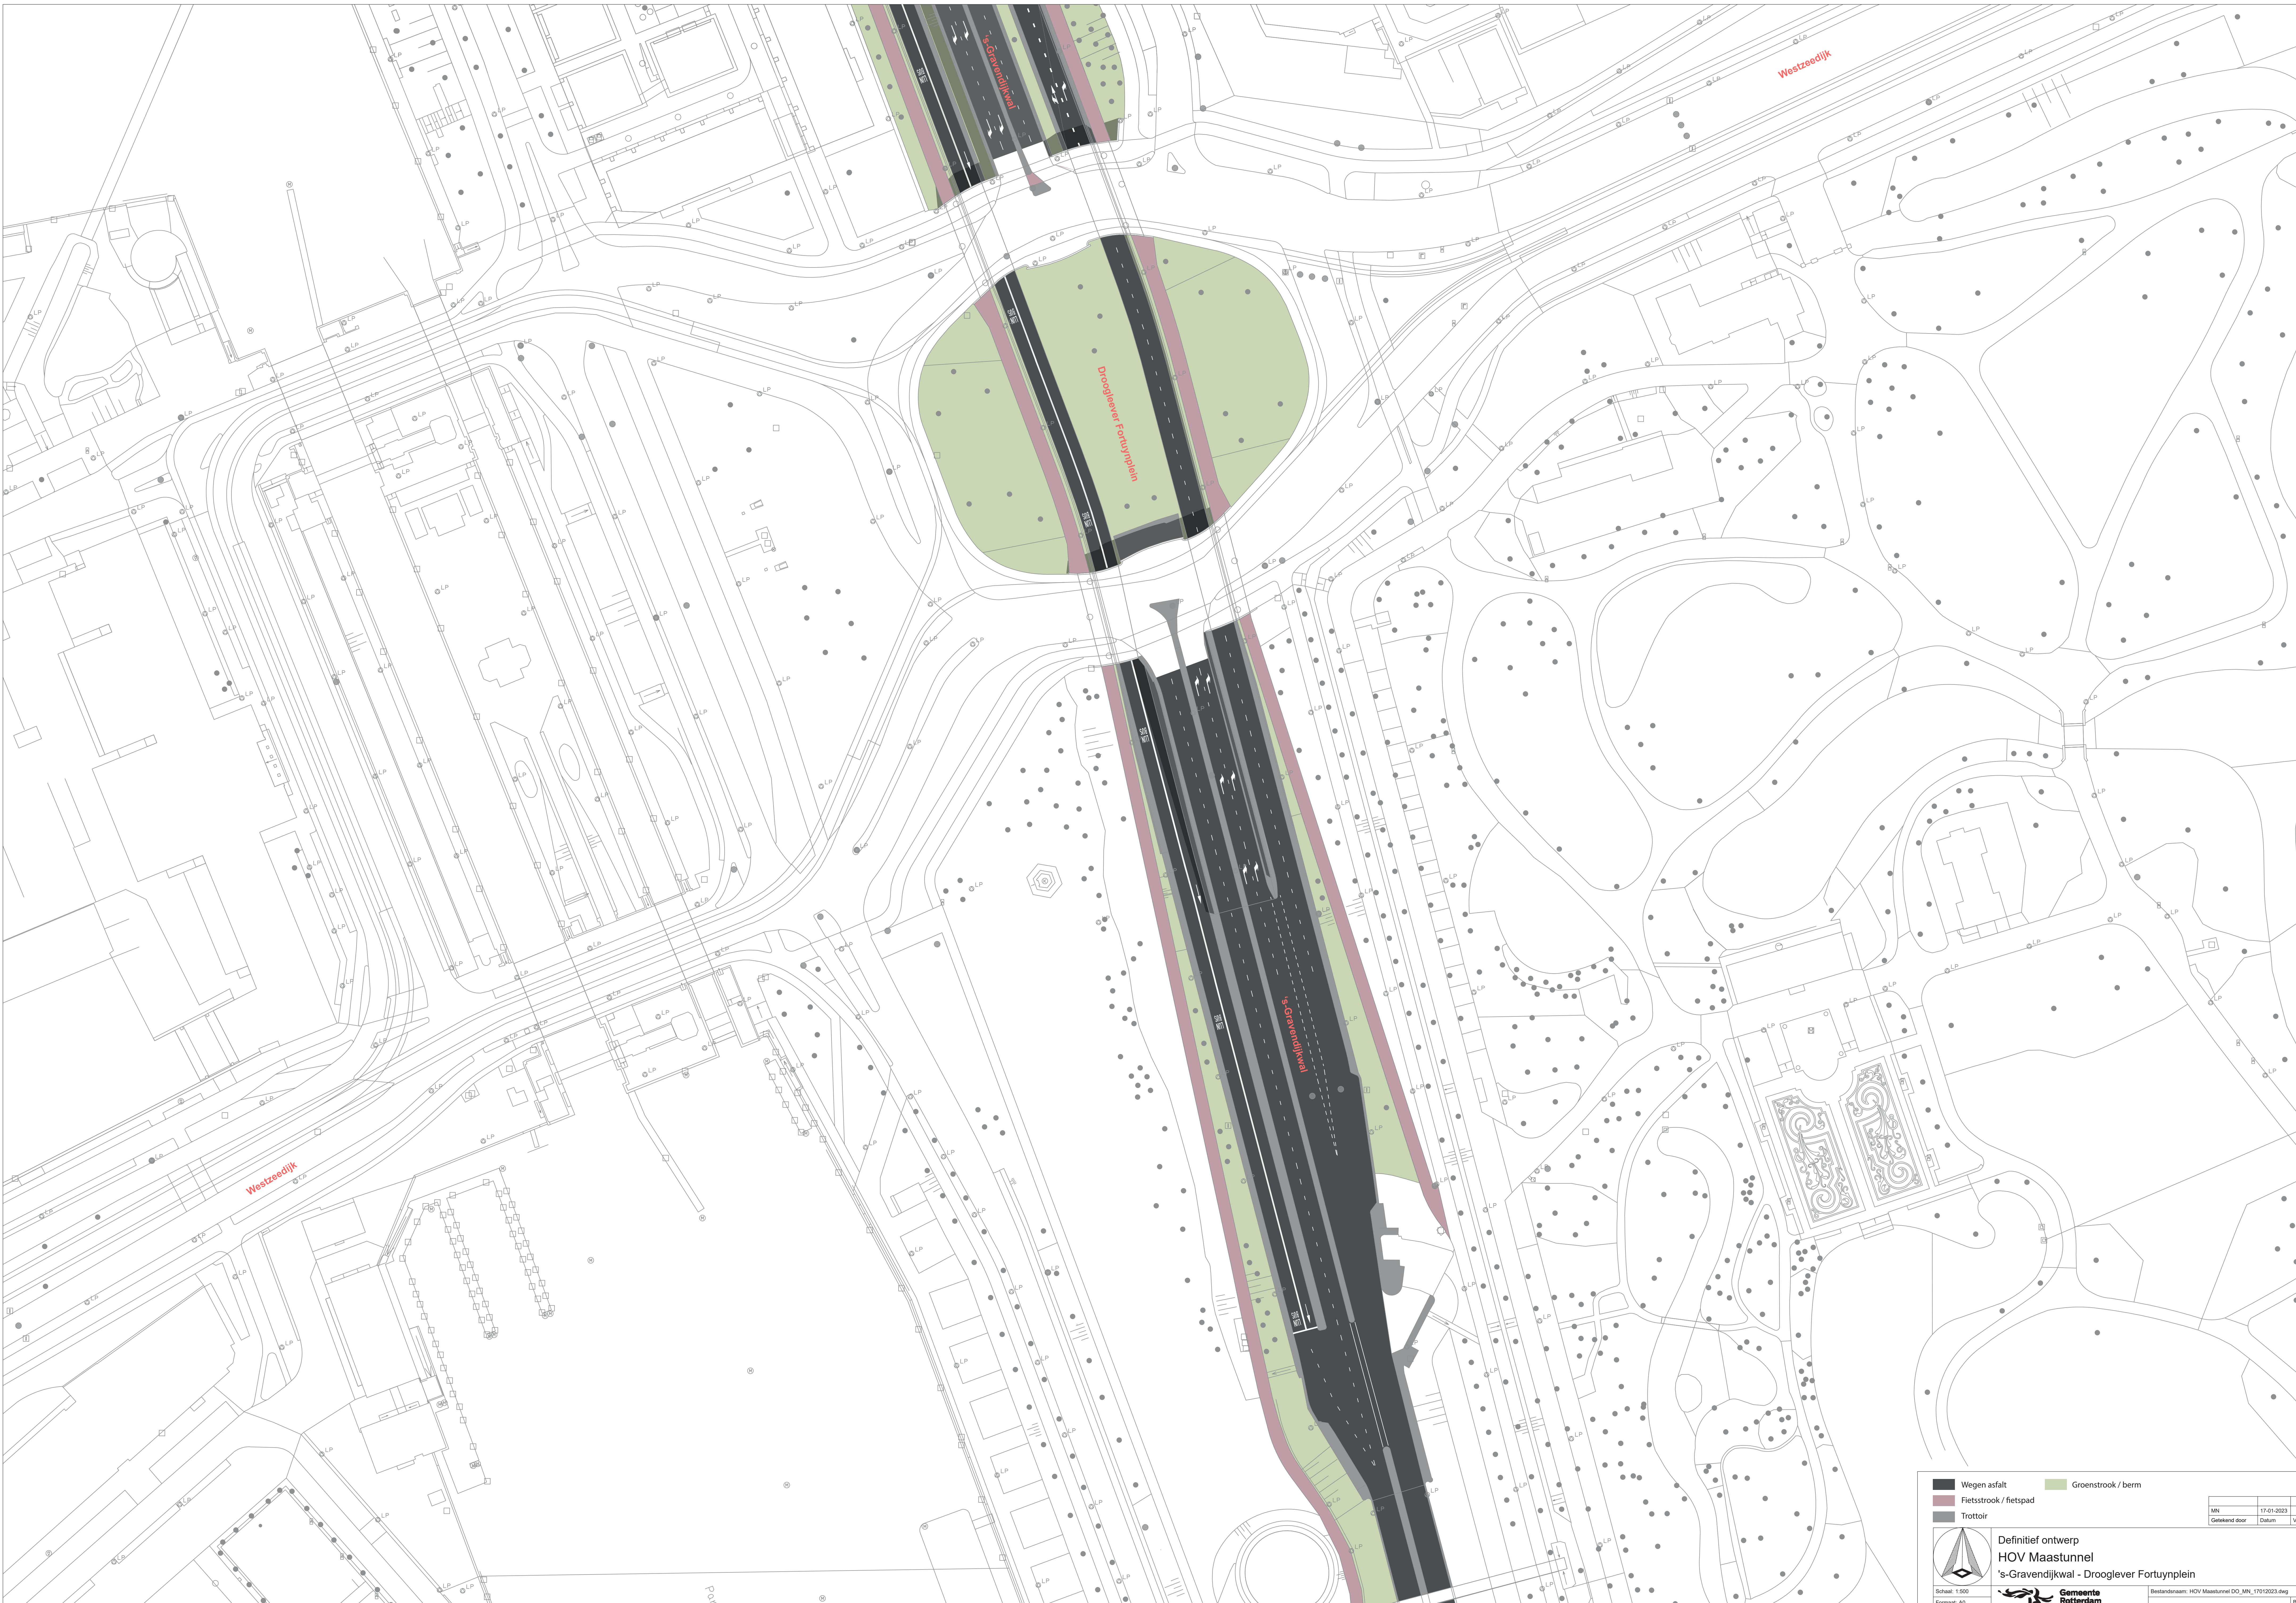


Wegen asfalt

Fietstrook / fietspad

Trottoir

Groenstrook / berm

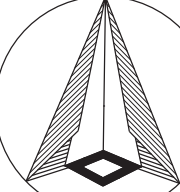

Definitief ontwerp
HOV Maastunnel
's-Gravendijkwal - Drooglever Fortuinplein

Schaal: 1:500

Formaat: A0

Baart:

Gemeente Rotterdam

Stadsontwikkeling


Mobiliteit

Bestandsnaam: HOV Maastunnel DO_MN_17012023.dwg

TE - 23 / -----

MN	17-01-2023
Getekend door	Datum
	Versie

Bladnr: 1 / 1

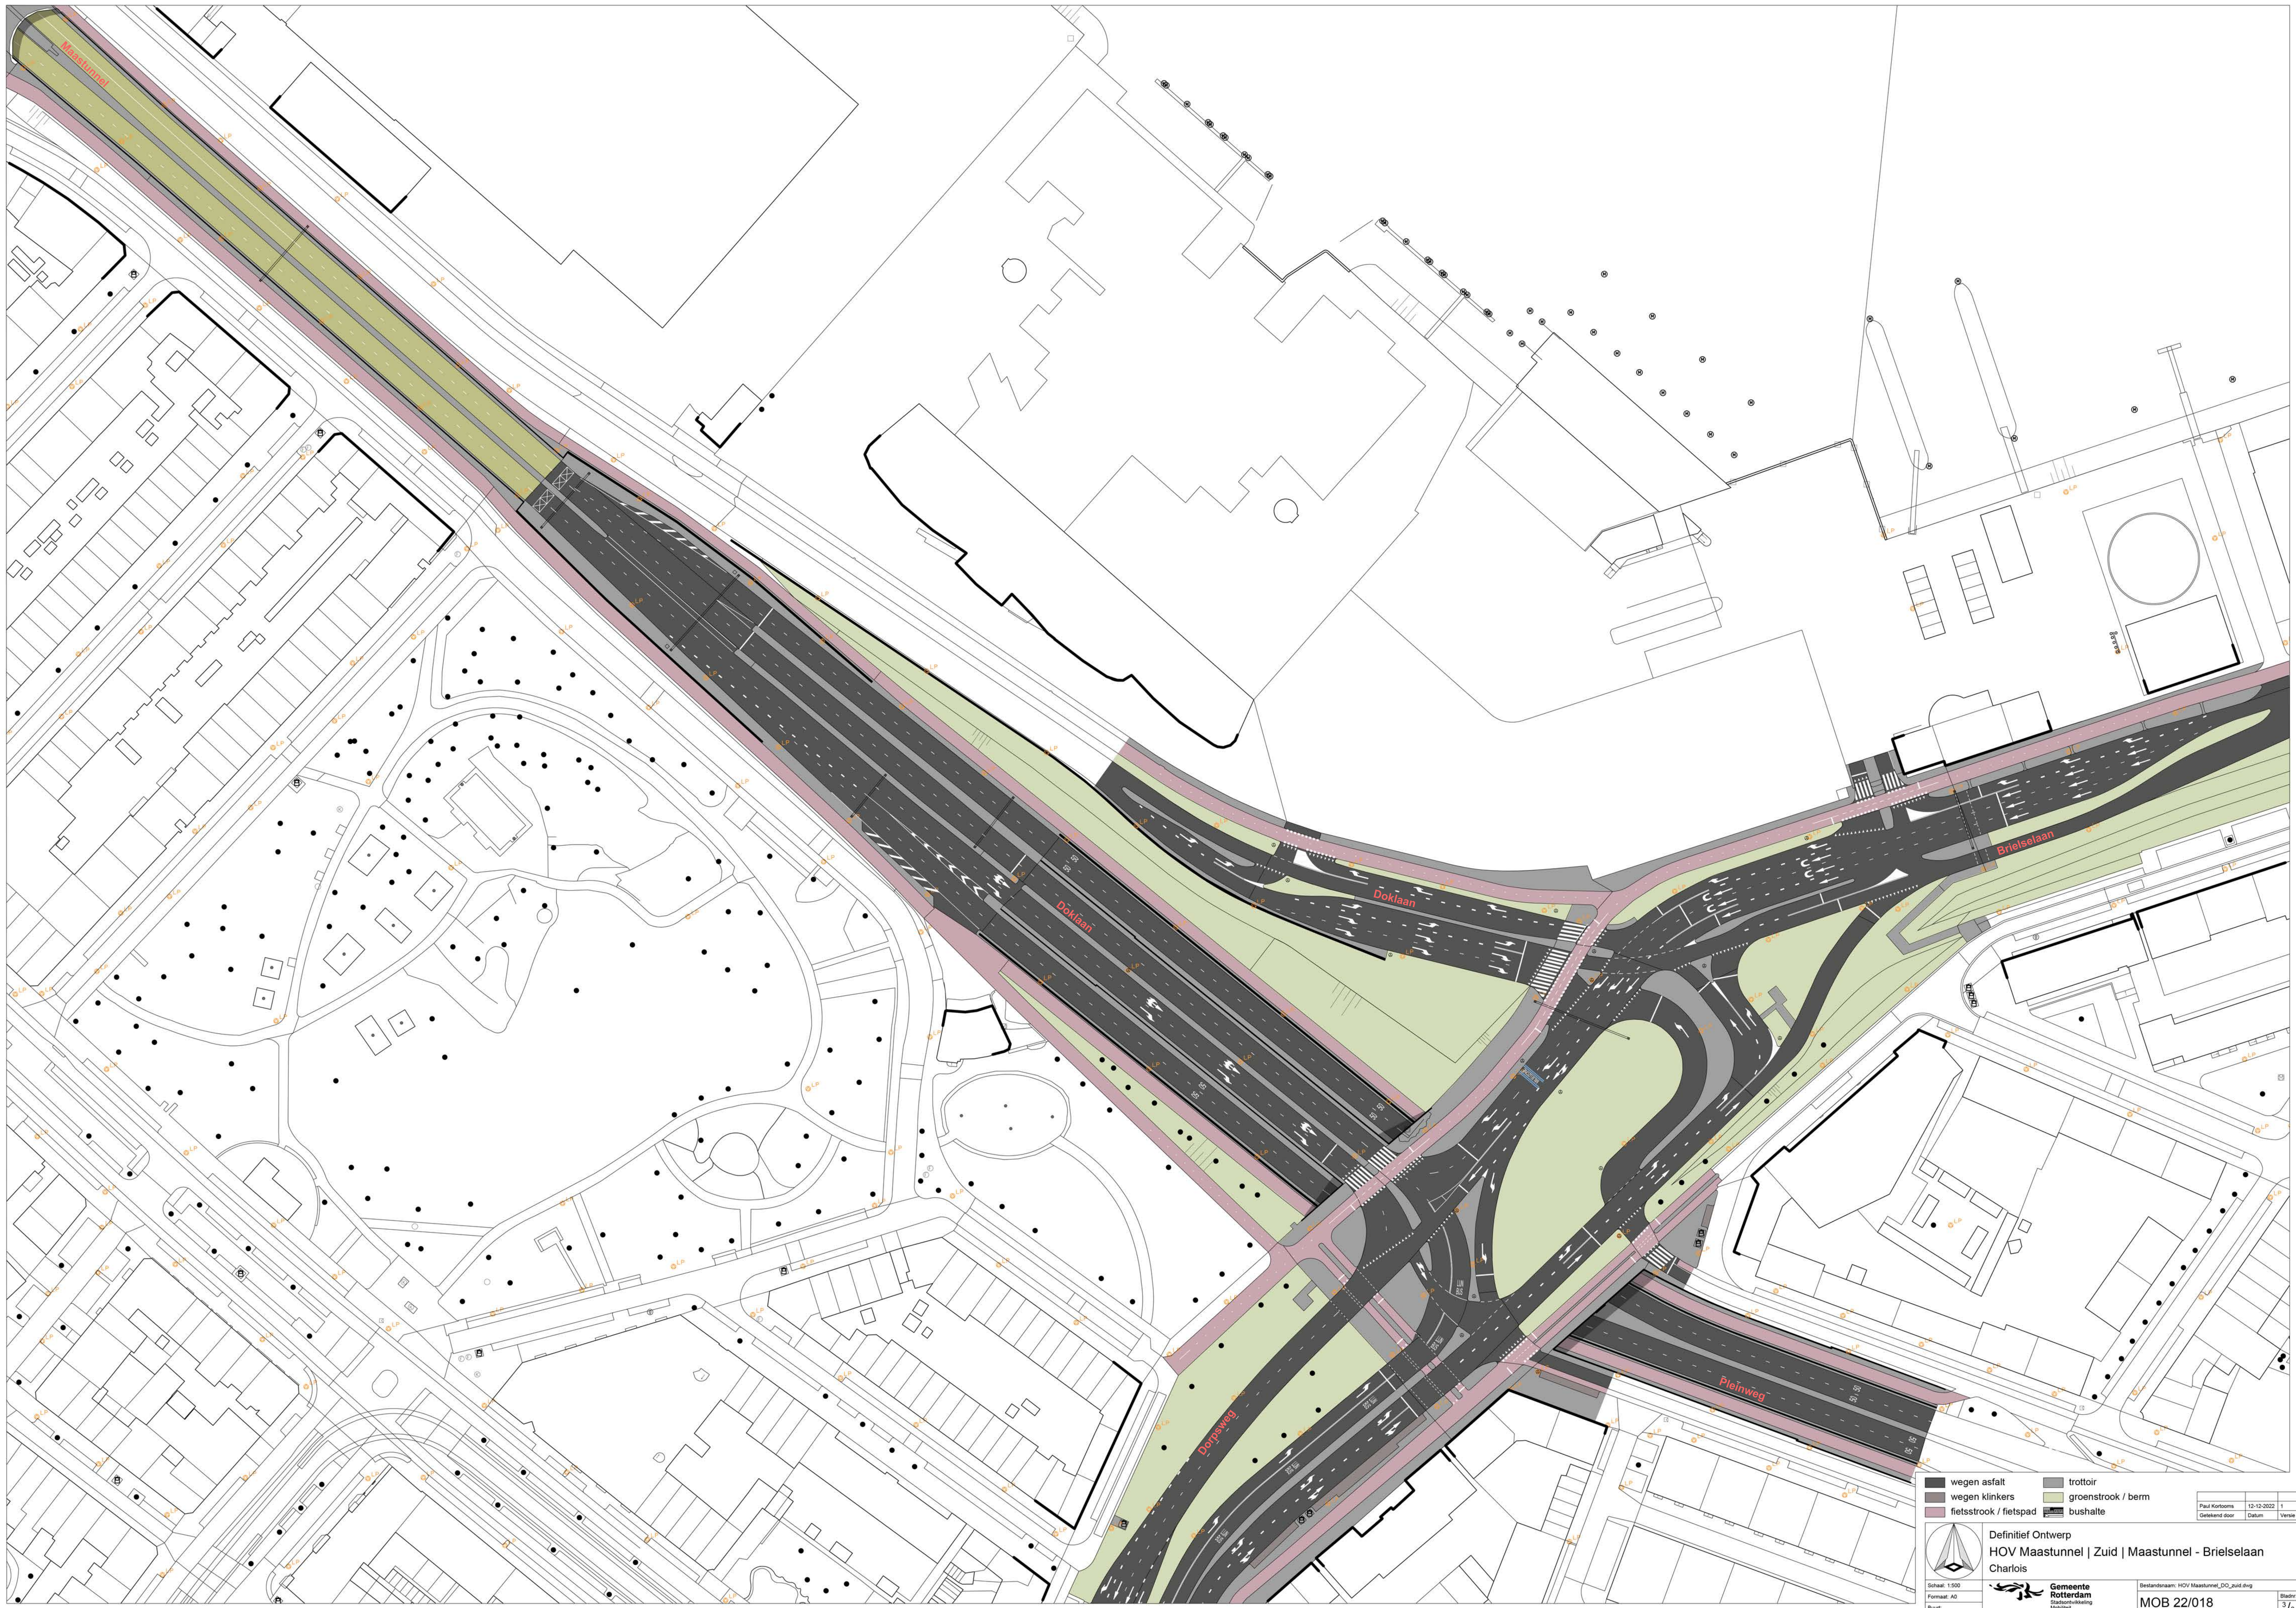

- wegen asfalt - wegen klinkers - fietsstrook / fietspad	- trottoir - groenstrook / berm - bushalte	<table border="1"> <tr> <td>Paul Kortbeem</td> <td>13-12-2022</td> <td>1</td> </tr> <tr> <td>Ontwerper</td> <td>Datum</td> <td>Versie</td> </tr> </table>	Paul Kortbeem	13-12-2022	1	Ontwerper	Datum	Versie
Paul Kortbeem	13-12-2022	1						
Ontwerper	Datum	Versie						
 Definitief Ontwerp HOV Maastunnel Zuid Maastunnel - Brielselaan Charlois			Bestandsnaam: HOV Maastunnel_DO_zuid.dwg Bladnr: 3 / 3					



