


Deelgebied 5
Schaal 1 : 200

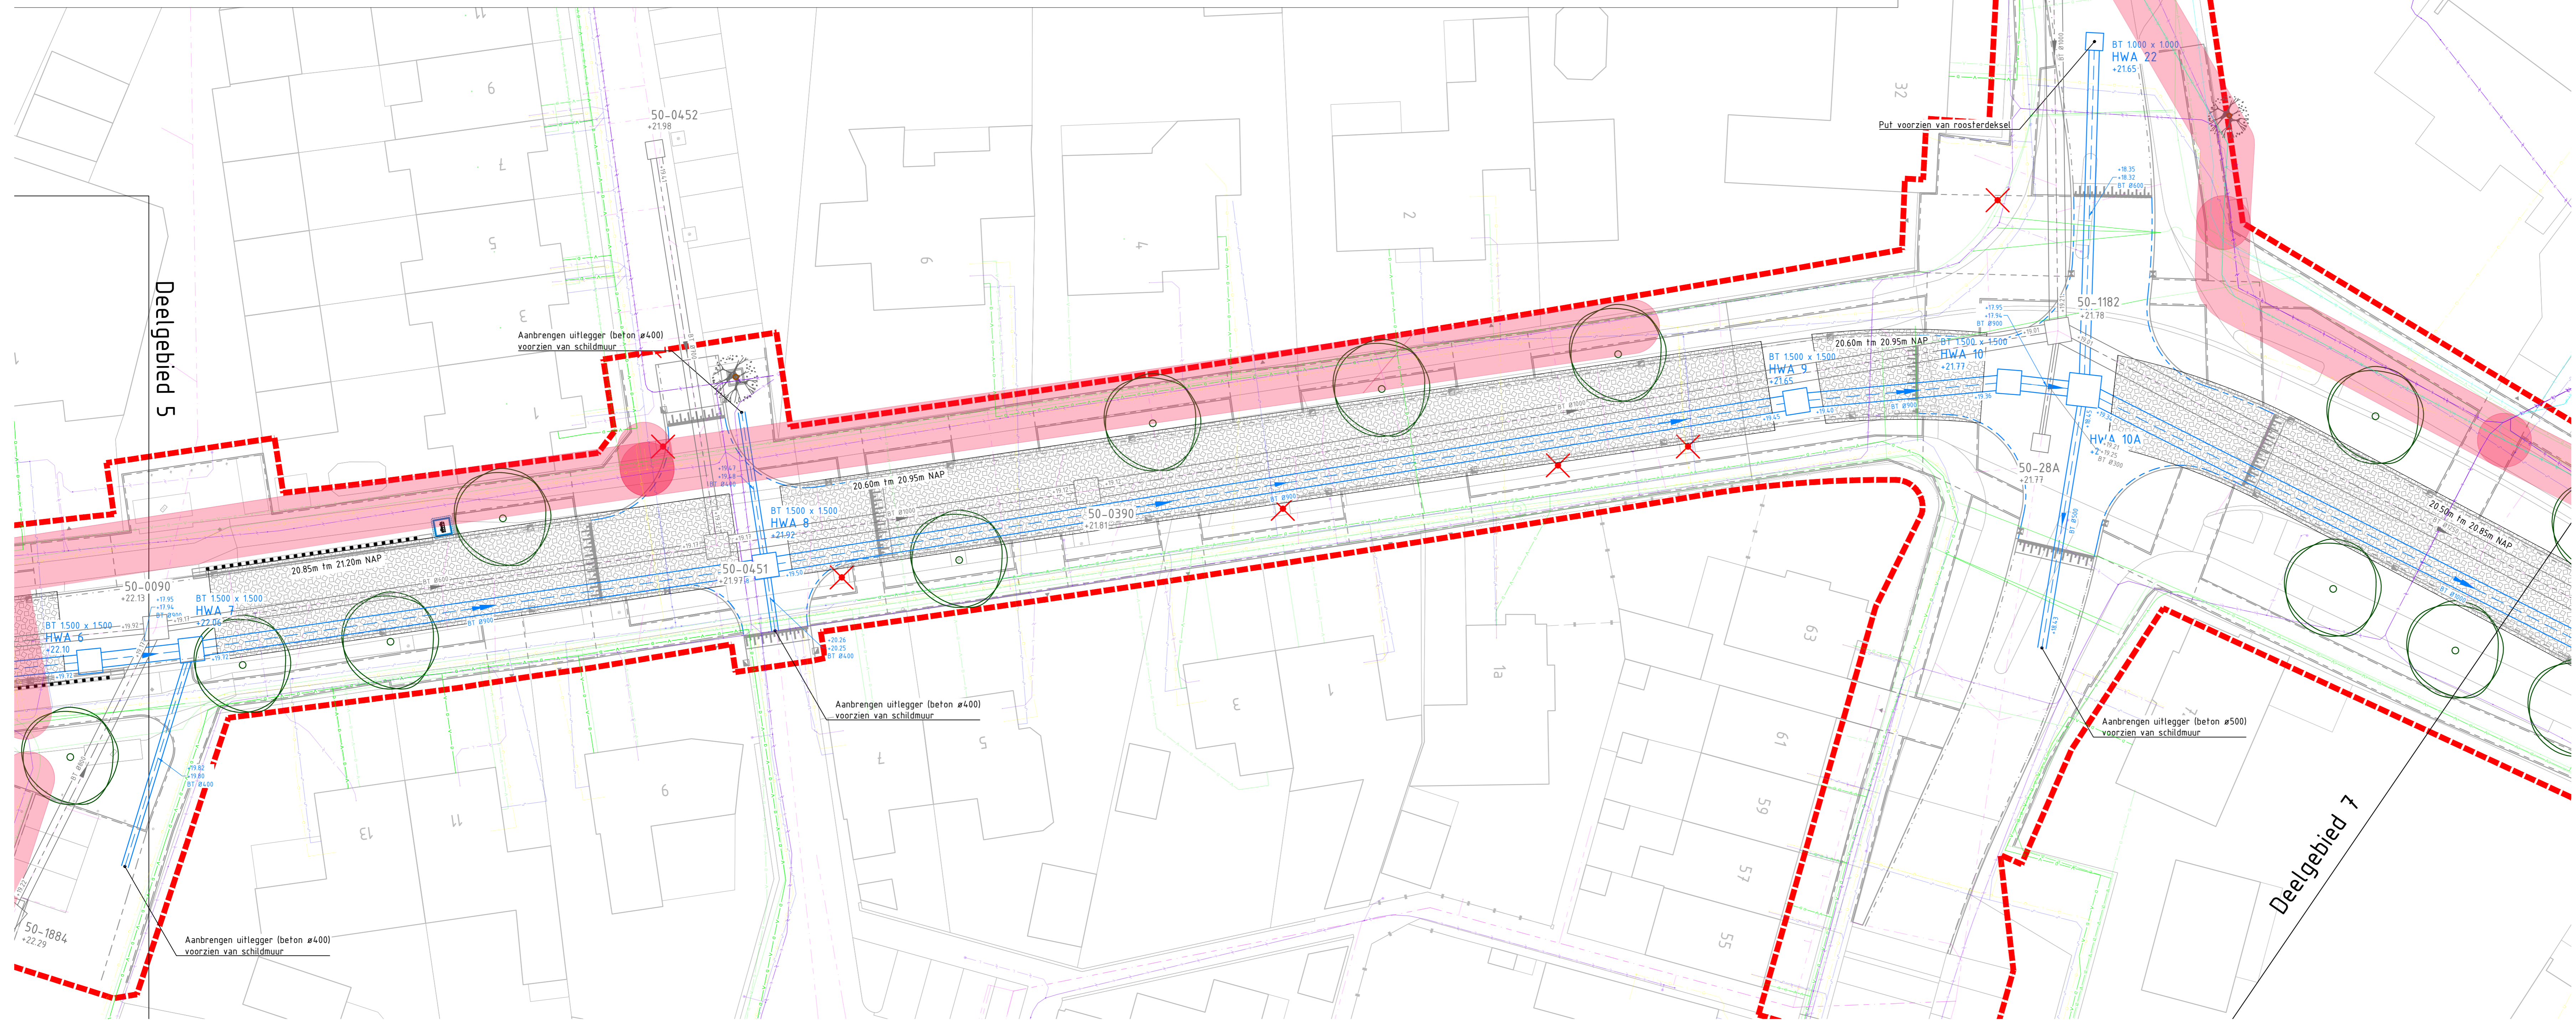

Deelgebied 6
Schaal 1 : 200

LEGENDA	
	HWA 2 Bestand riool met inspectieput, putnummer, putrandhoogte, b.a.b. materiaal en diameter leiding in m.
	GWA 2 Gevoelg rioolleiding met inspectieput, putnummer, putrandhoogte, b.a.b. materiaal en diameter leiding in m.
	HWA 2 Regenwaterafvoer met inspectieput, putnummer, putrandhoogte, b.a.b. materiaal en diameter leiding in m.
	20.65m tm 20.95m NAP Lavaolster met aandraagpoegjes in n NAP

- Referentie bestanden**
- TRAV-RHD-ZZ-TN-M2-C-Bovengronds_Ontwerp_Traverse-Noord
 - TRAV-RHD-ZZ-XX-M2-C-Proeftegens_Traverse-Noord
 - TRAV-RHD-ZZ-XX-M2-C-BG1_20230207
 - TRAV-RHD-ZZ-HE-M2-C-Bomen_kappen_beschermen
 - TRAV-RHD-ZZ-XX-M2-C-Maatvoering
 - TRAV-RHD-ZZ-TN-M2-C-Profielen_HV
 - TRAV-RHD-WK-TN-M2-C-XX_N_Riolering_200
 - TRAV-RHD-ZZ-XX-M2-C-KLIC_20230207
 - TRAV-RHD-ZZ-TN-M2-C-bestaande_riolering-200_inclusief_verwijderen

- Opmerkingen**
- Maten in meters, tenzij anders vermeld;
 - Materiaalnamen in millimeters, tenzij anders vermeld;
 - Hoogtematen in meters t.o.v. N.A.P., tenzij anders vermeld;
 - Diameters in millimeters, tenzij anders vermeld;
 - Coördinaten in meters t.o.v. Rijksdriehoekstelsel;
 - Hoeken in graden (GSD);
 - Ligging kabels en leidingen indicatief weergegeven, exacte ligging bepalen d.m.v. het graven van proefstaven.

Schaal 1:200

1:1 Overzichtsplan 1:200 Detailplan 1:500 Detailplan 1:1000 Detailplan		M. Jansen G. van den Bosch D. van den Bosch 20-03-2024 20-03-2024 20-03-2024
Gemeente Waalre project: Traverse Noord versie: Riolering -1- projectleider:		
project: Traverse Noord versie: Riolering -1- projectleider:		 Royal HaskoningDHV Enhancing Society Together HaskoningDHV Nederland B.V. Mobility & Infrastructure documentstatus: Definitief documentversie: 1.0 projectnummer: TRAV-RHD-WK-TN-DR-C-230001
formaat: A0 schaal: 1:200 type: VO+	blad: 1 van: 3	TRAV-RHD-WK-TN-DR-C-230001