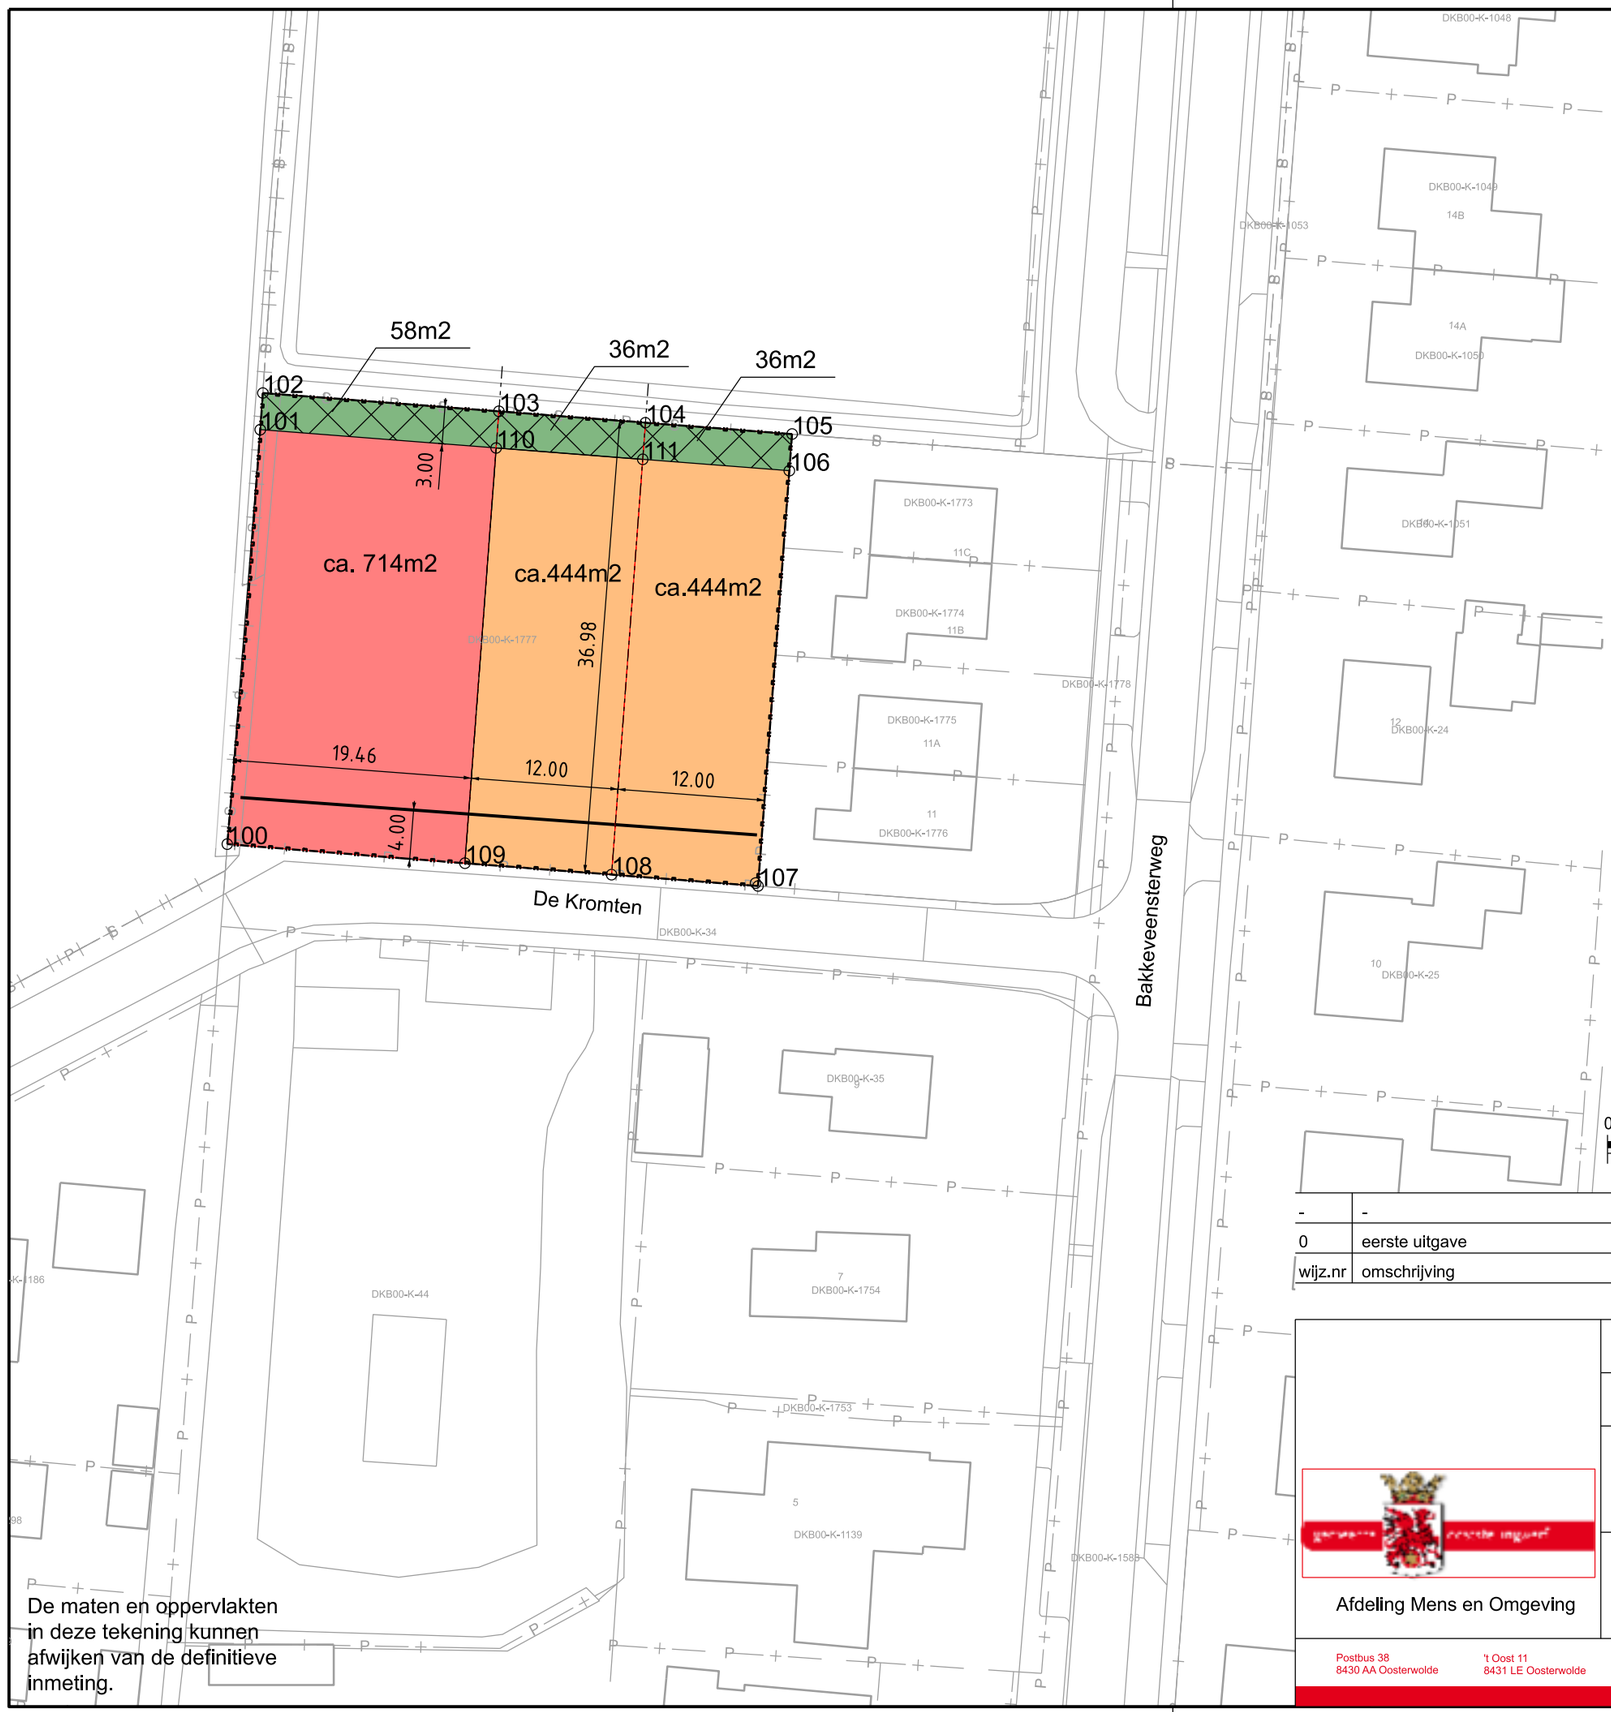


Legenda

- Grens uitgifte grond, kadastrale gemeente: Donkerbroek Sectie K, No: 1777 Administratieve oppervlakte 1598m²
- Kavelgrens
- Gevellijn
- Perceel vrijstaand
- Perceel twee onder één kap
- Houtsingel met instandhoudingsplicht

100,214892.01,563855.41
101,214894.71,563889.23
102,214894.92,563892.22
103,214914.19,563890.73
104,214926.15,563889.80
105,214938.12,563888.87
106,214937.89,563885.88
107,214935.34,563851.99
108,214923.38,563852.92
109,214911.41,563853.86
110,214913.96,563887.73
111,214925.93,563886.81

0 5 10 15 20m

N

wijz.nr	omschrijving	getekend	datum
-	-	-	-
0	eerste uitgave	-	-

De maten en oppervlakten in deze tekening kunnen afwijken van de definitieve inmeting.

Getekend door	Verantwoordelijke	Uitgavedatum	Schaal	Formaat	Blad	Aantal
lourens.hengst	-	2022-06-08	1:500	A3	1	-

Besteknummer	Registratienummer	Bestandsnaam
-	-	Wr_De Kromten-Eo1.dgn

Project
Waskemeer
De Kromten

Onderdeel
Exploitatieoverzicht
-

Afdeling Mens en Omgeving

Postbus 38
8430 AA Oosterwolde

't Oost 11
8431 LE Oosterwolde

T 14 0516
Watsapp 06 83044545

gemeente@ooststellingwerf.nl
www.ooststellingwerf.nl

N:\MICROSTATION\OOSTELLINGWERF\GRONDEXPLOITATIE\WR_DE KROMTEN-EO1.DGN - model: DEFAULT